



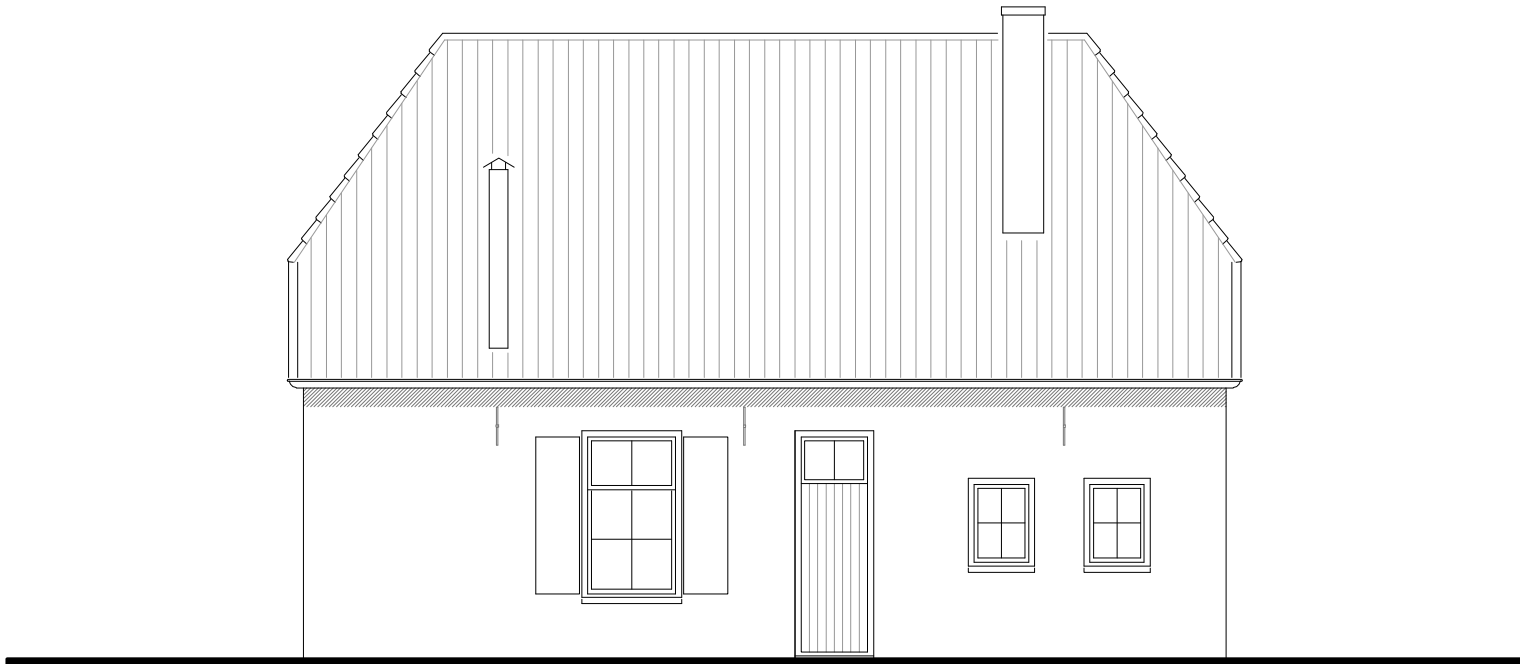

ZUID-WEST GEVEL

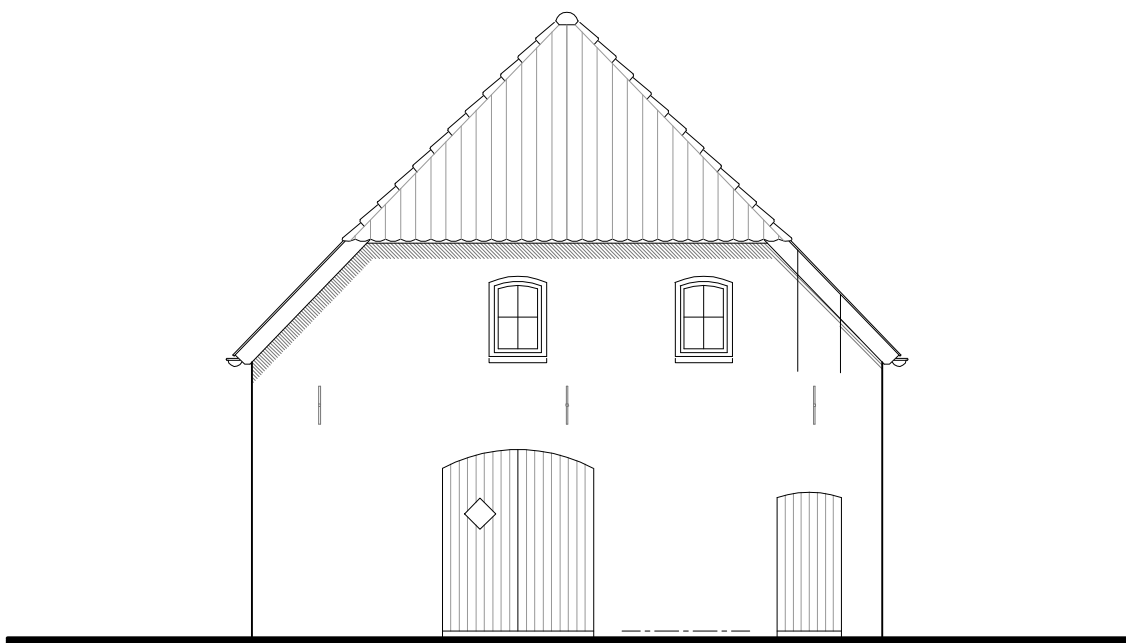


ZUID-OOST GEVEL




NOORD-OOST GEVEL




NOORD-WEST GEVEL

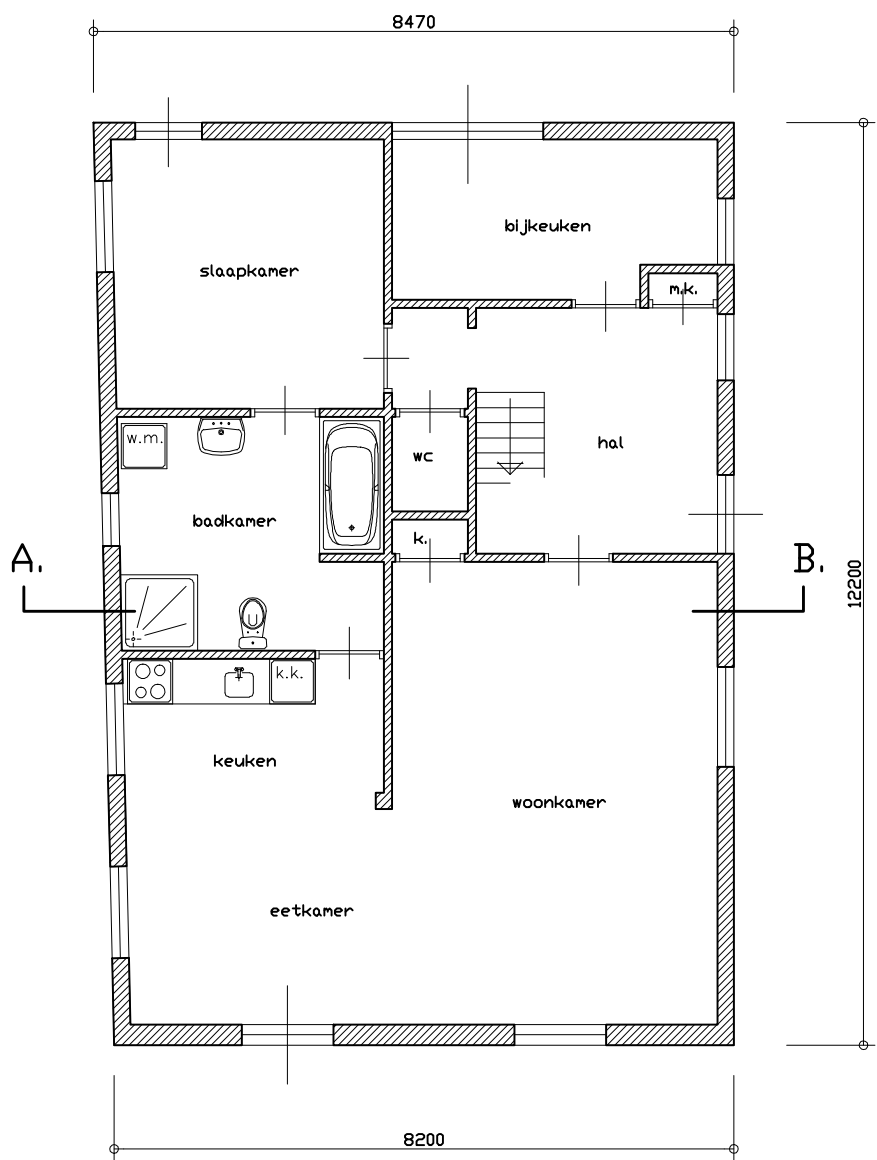


BEGANE GROND

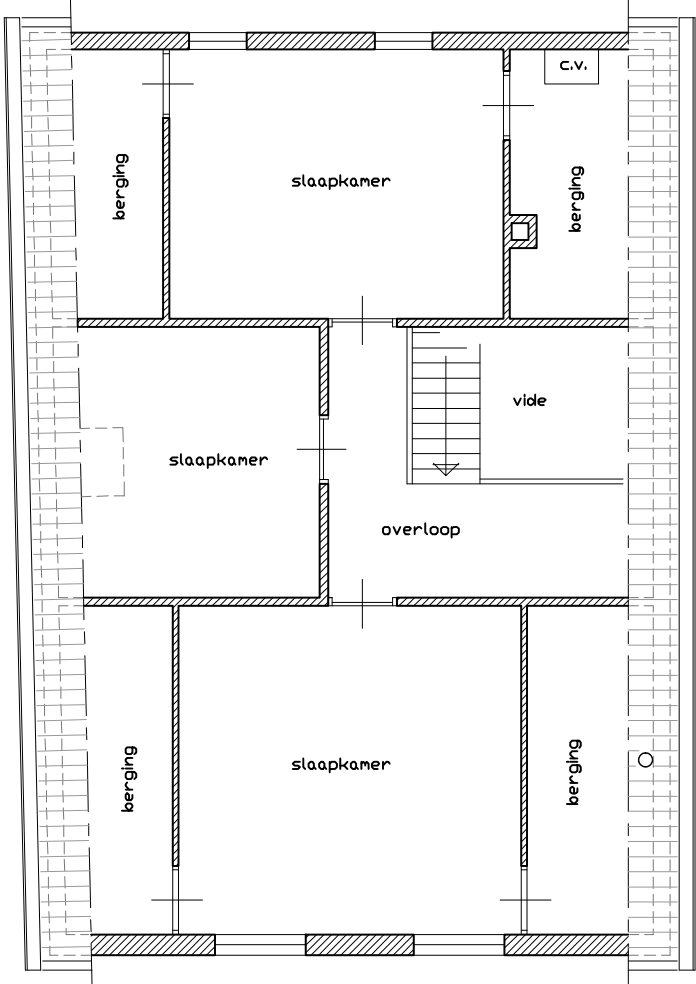

VERDIEPING

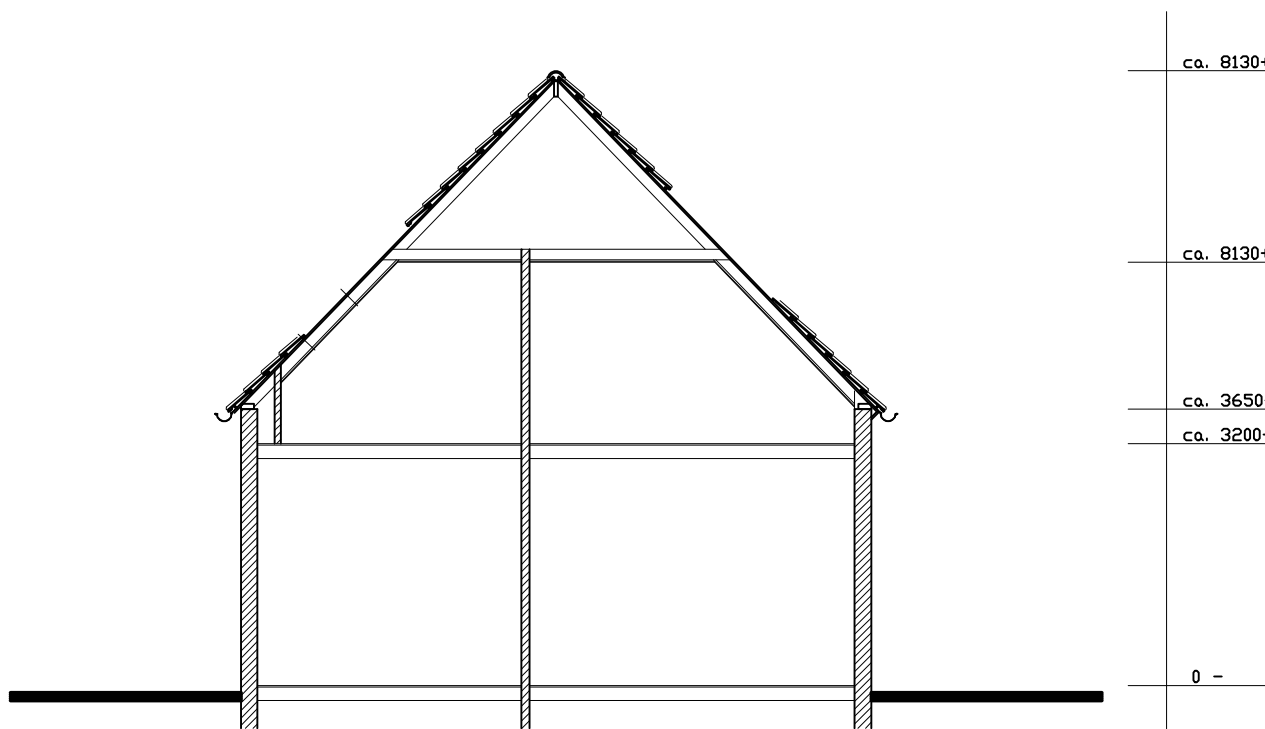

DOORSNEDE A - B

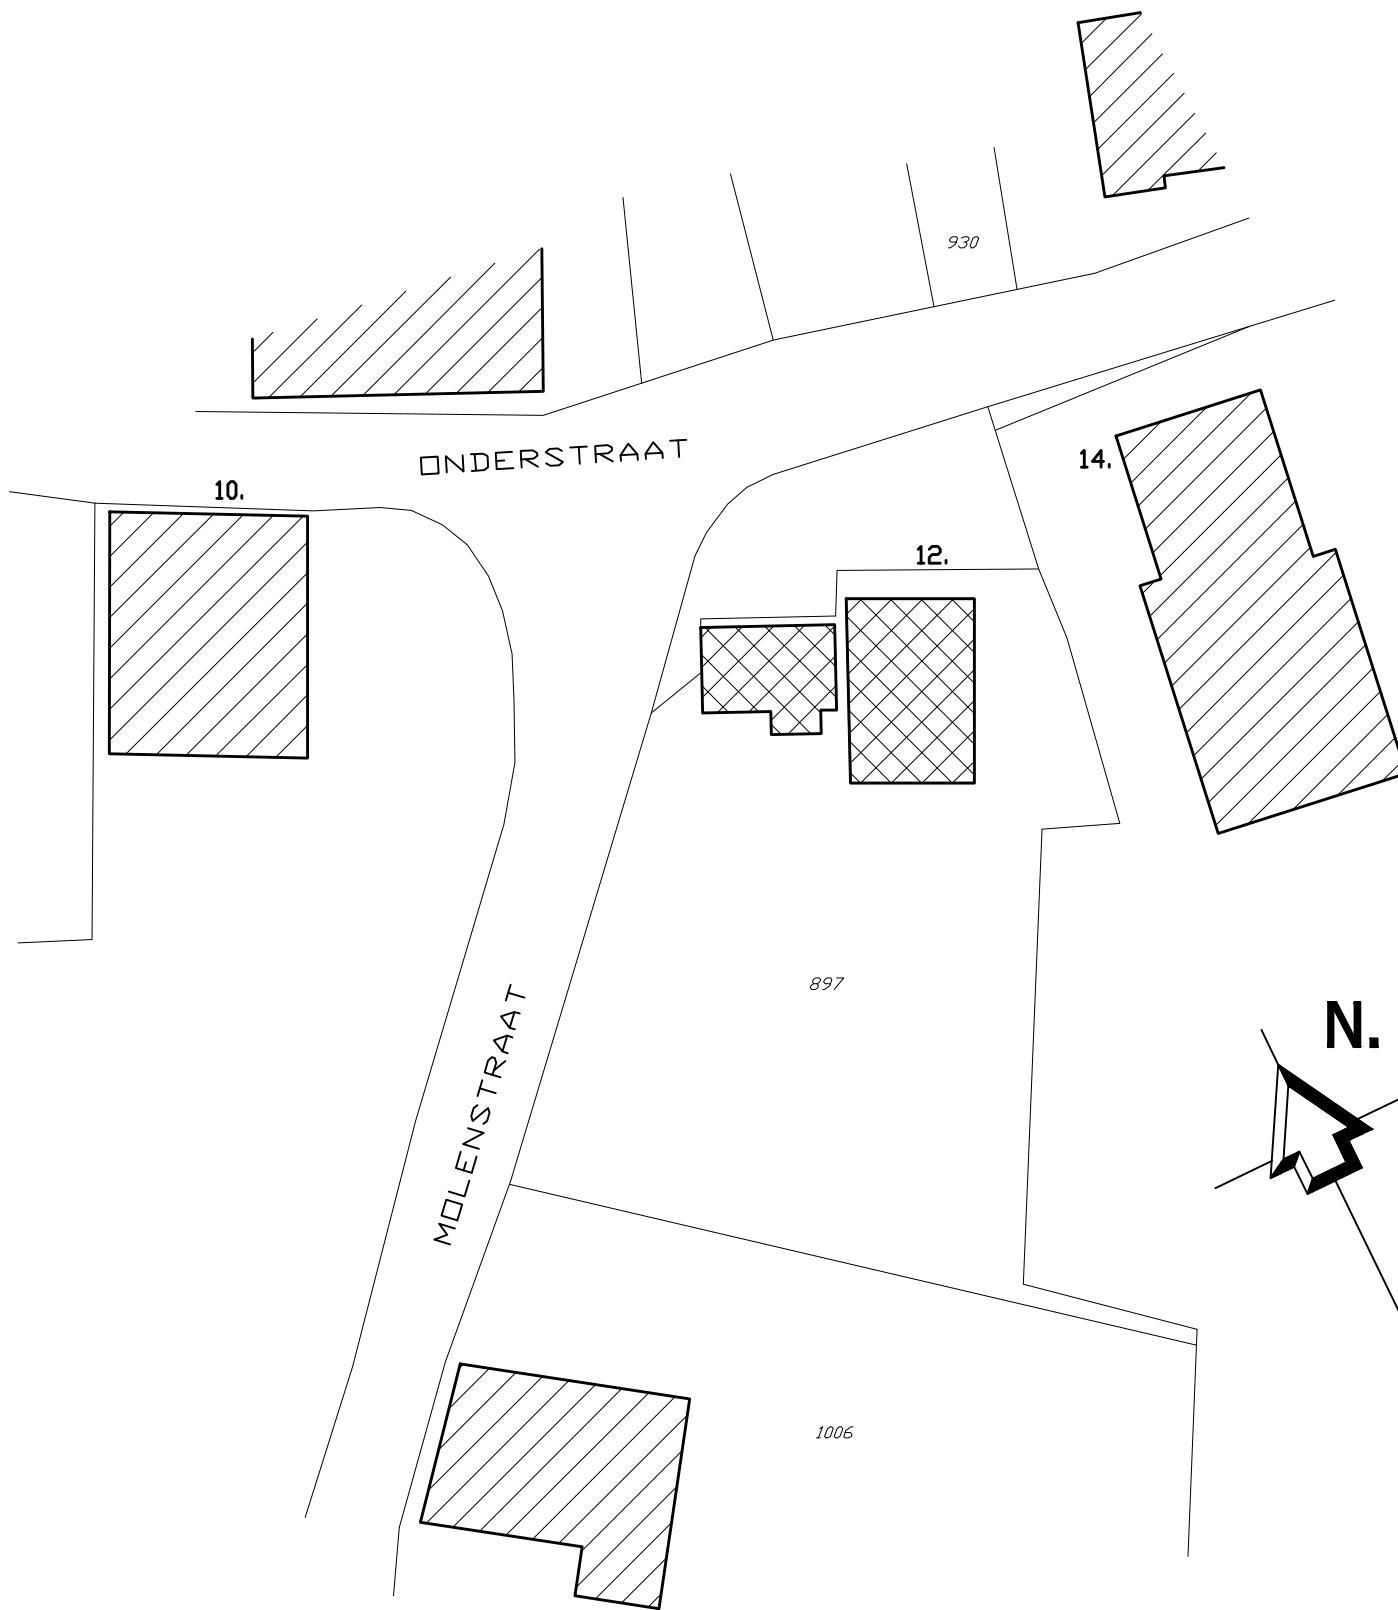

Situatie schaal 1 : 500
Sectie - A - nr. 897
Kad. Gen. Bronckhorst (Bronckhorst)

Werk :	Plaatsen 2 dakkapellen op de woonboerderij aan de Onderstraat 12 te Bronckhorst.	Gew.:	
Opdrachtgever :	Dhr. H. van Beek Eenstraat 32 a 3742 CA BAARN.	Gew.:	
Betreft :	BESTAANDE TOESTAND	Gew.:	
		Datum :	01-08-2018
		Schaal :	1 : 100
		Afm. tek.:	A-1
		Blad no.:	BT - 01
		Werk no.:	04 - 657