



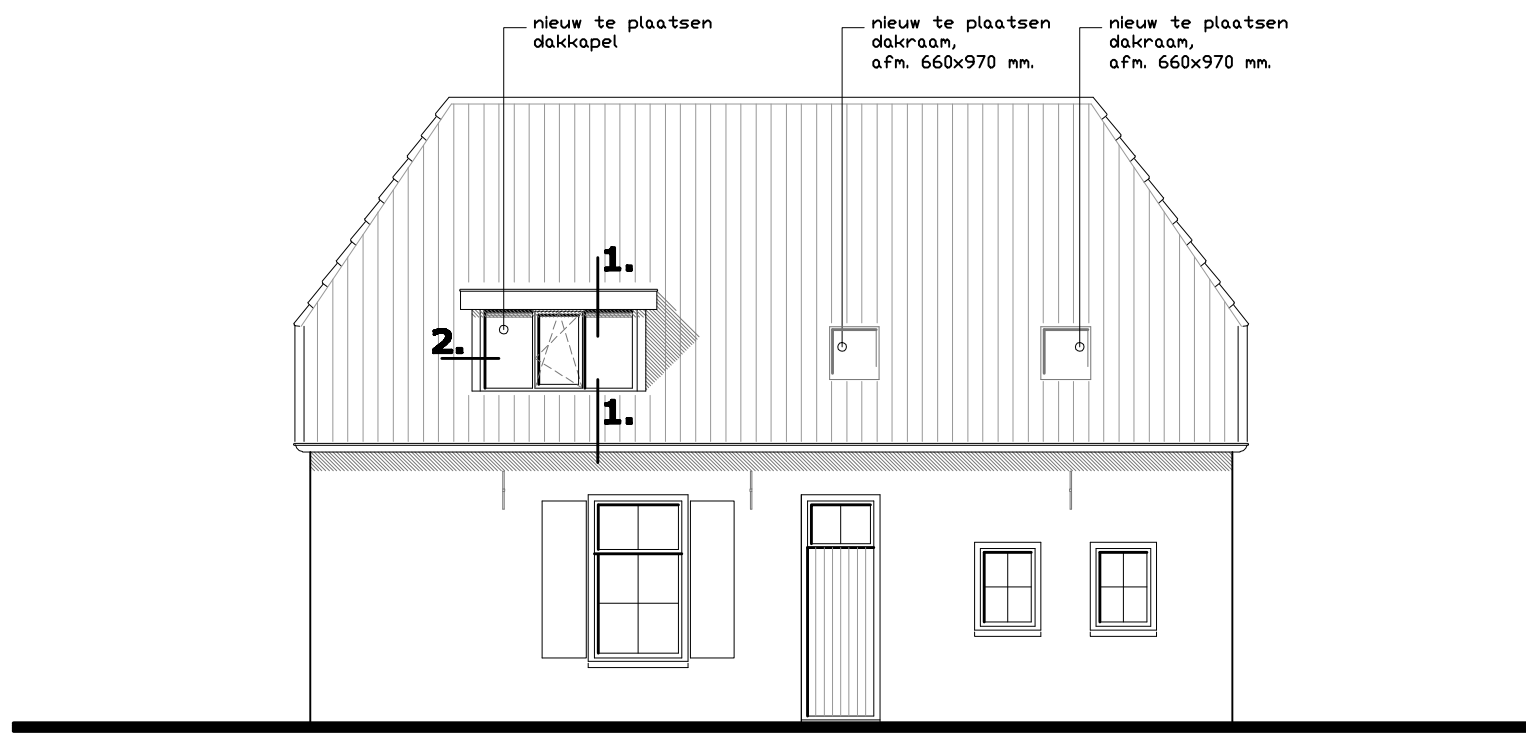


ZUID-WEST GEVEL

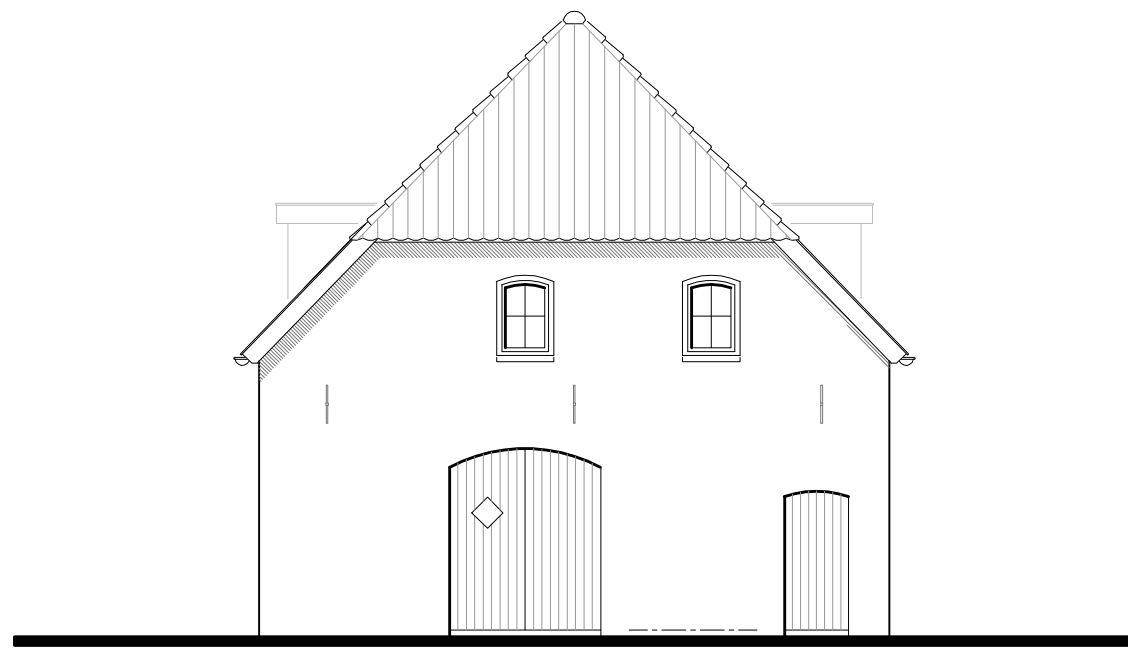


ZUID-OOST GEVEL




NOORD-OOST GEVEL

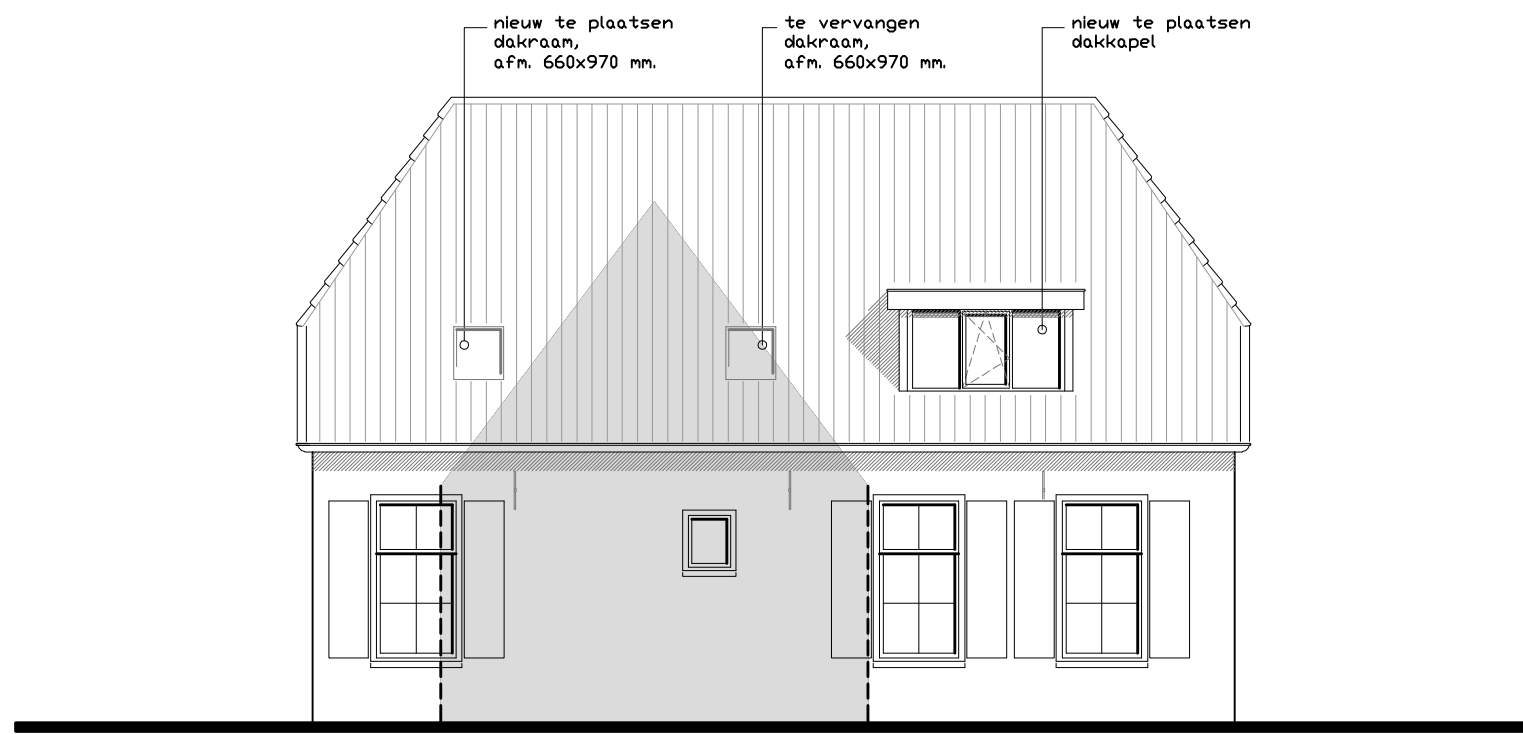


NOORD-WEST GEVEL

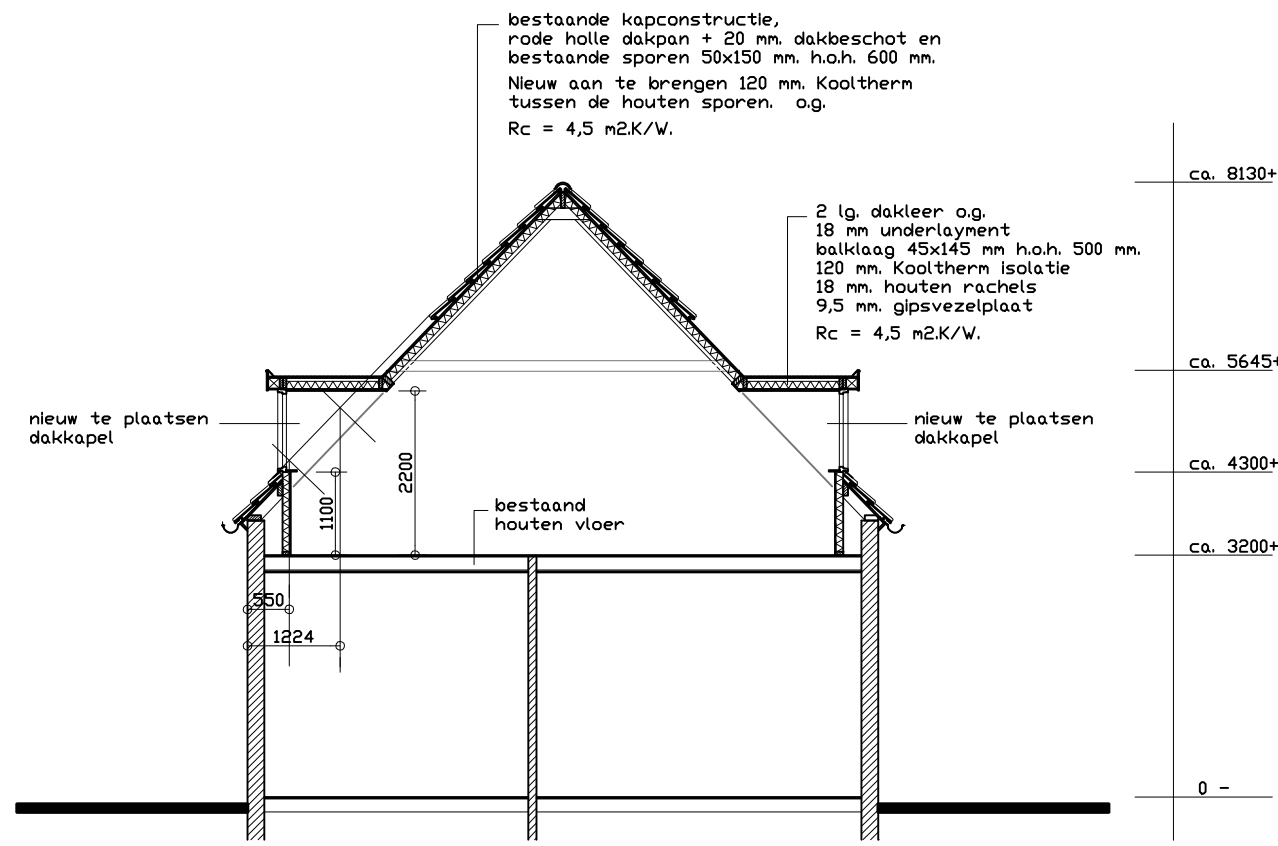


DOORSNEDE C - D

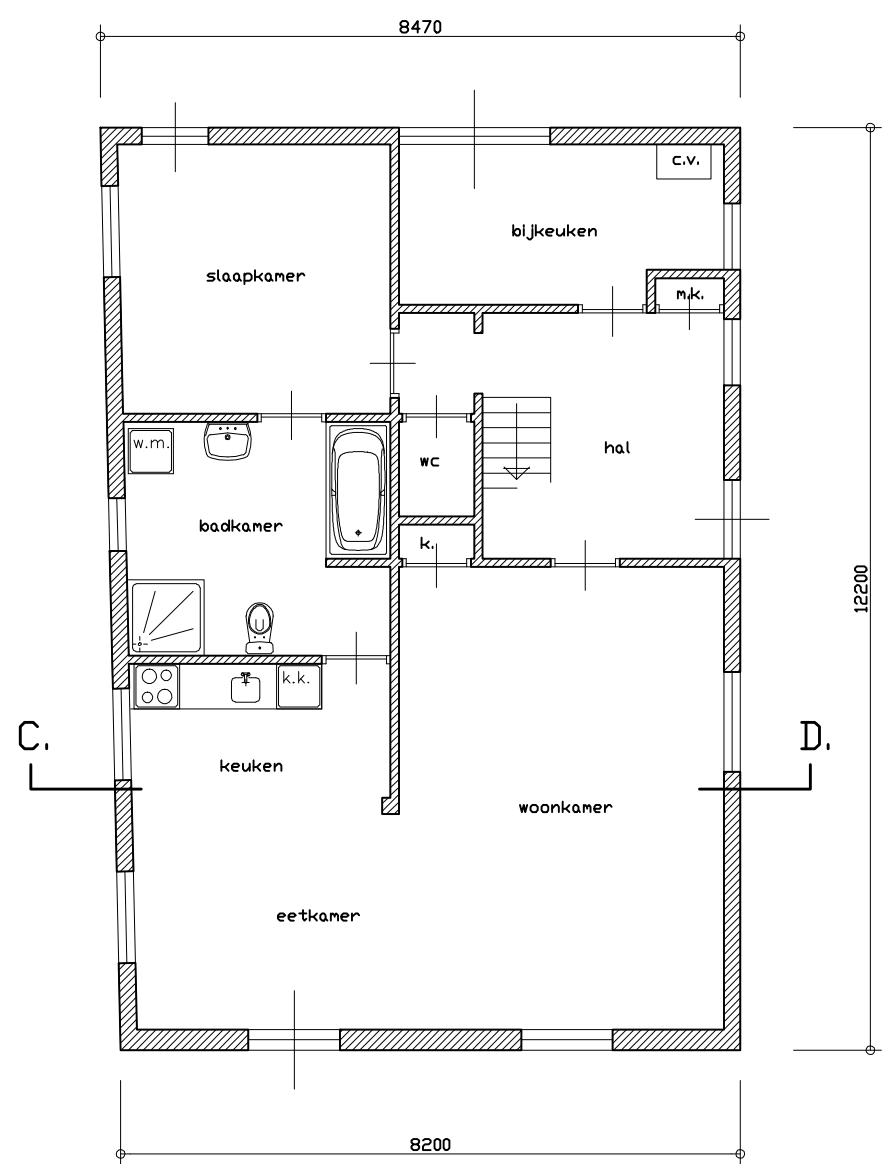

BEGANE GROND

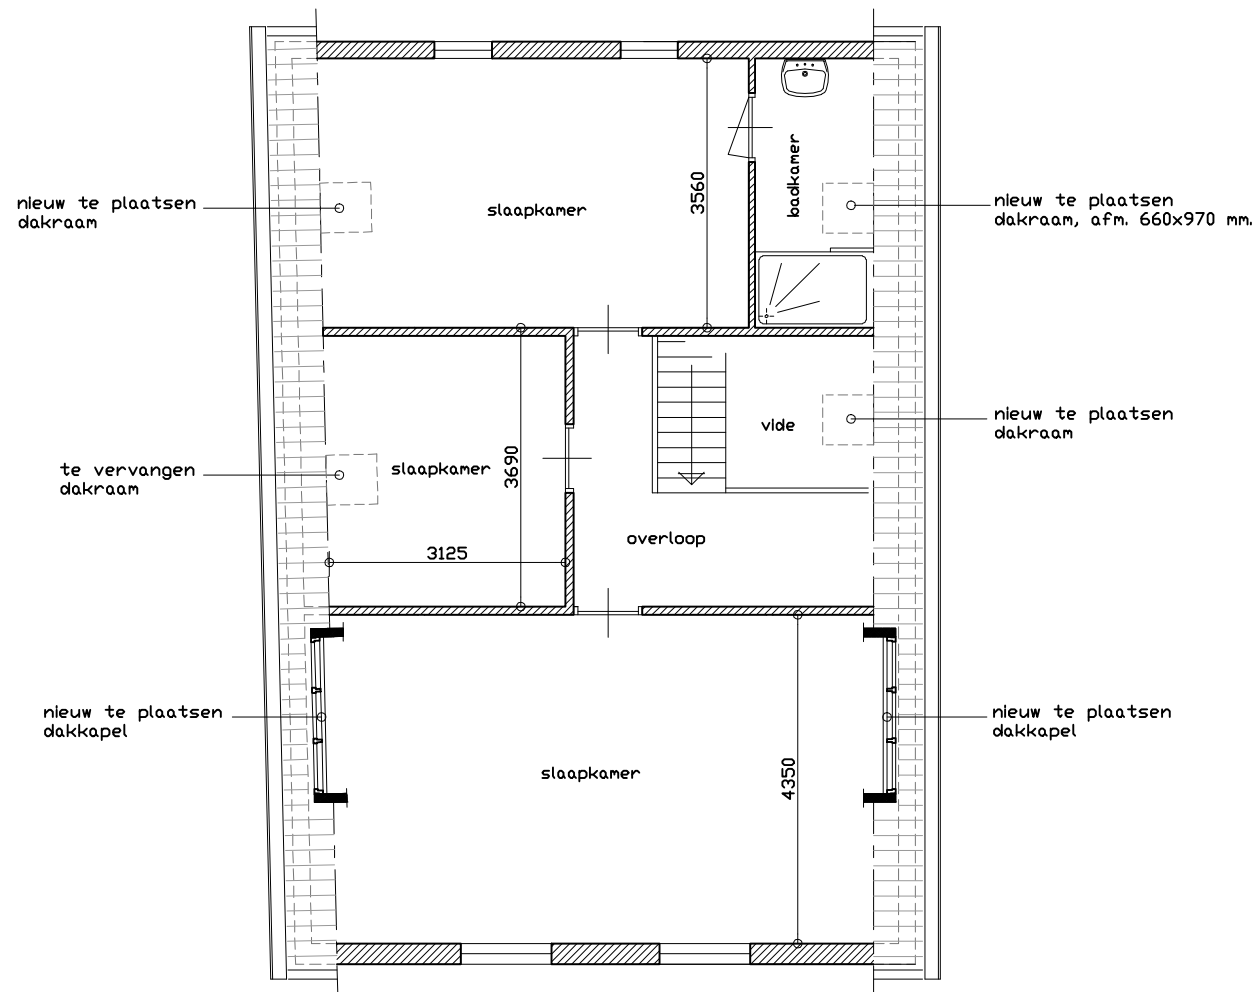


VERDIEPING

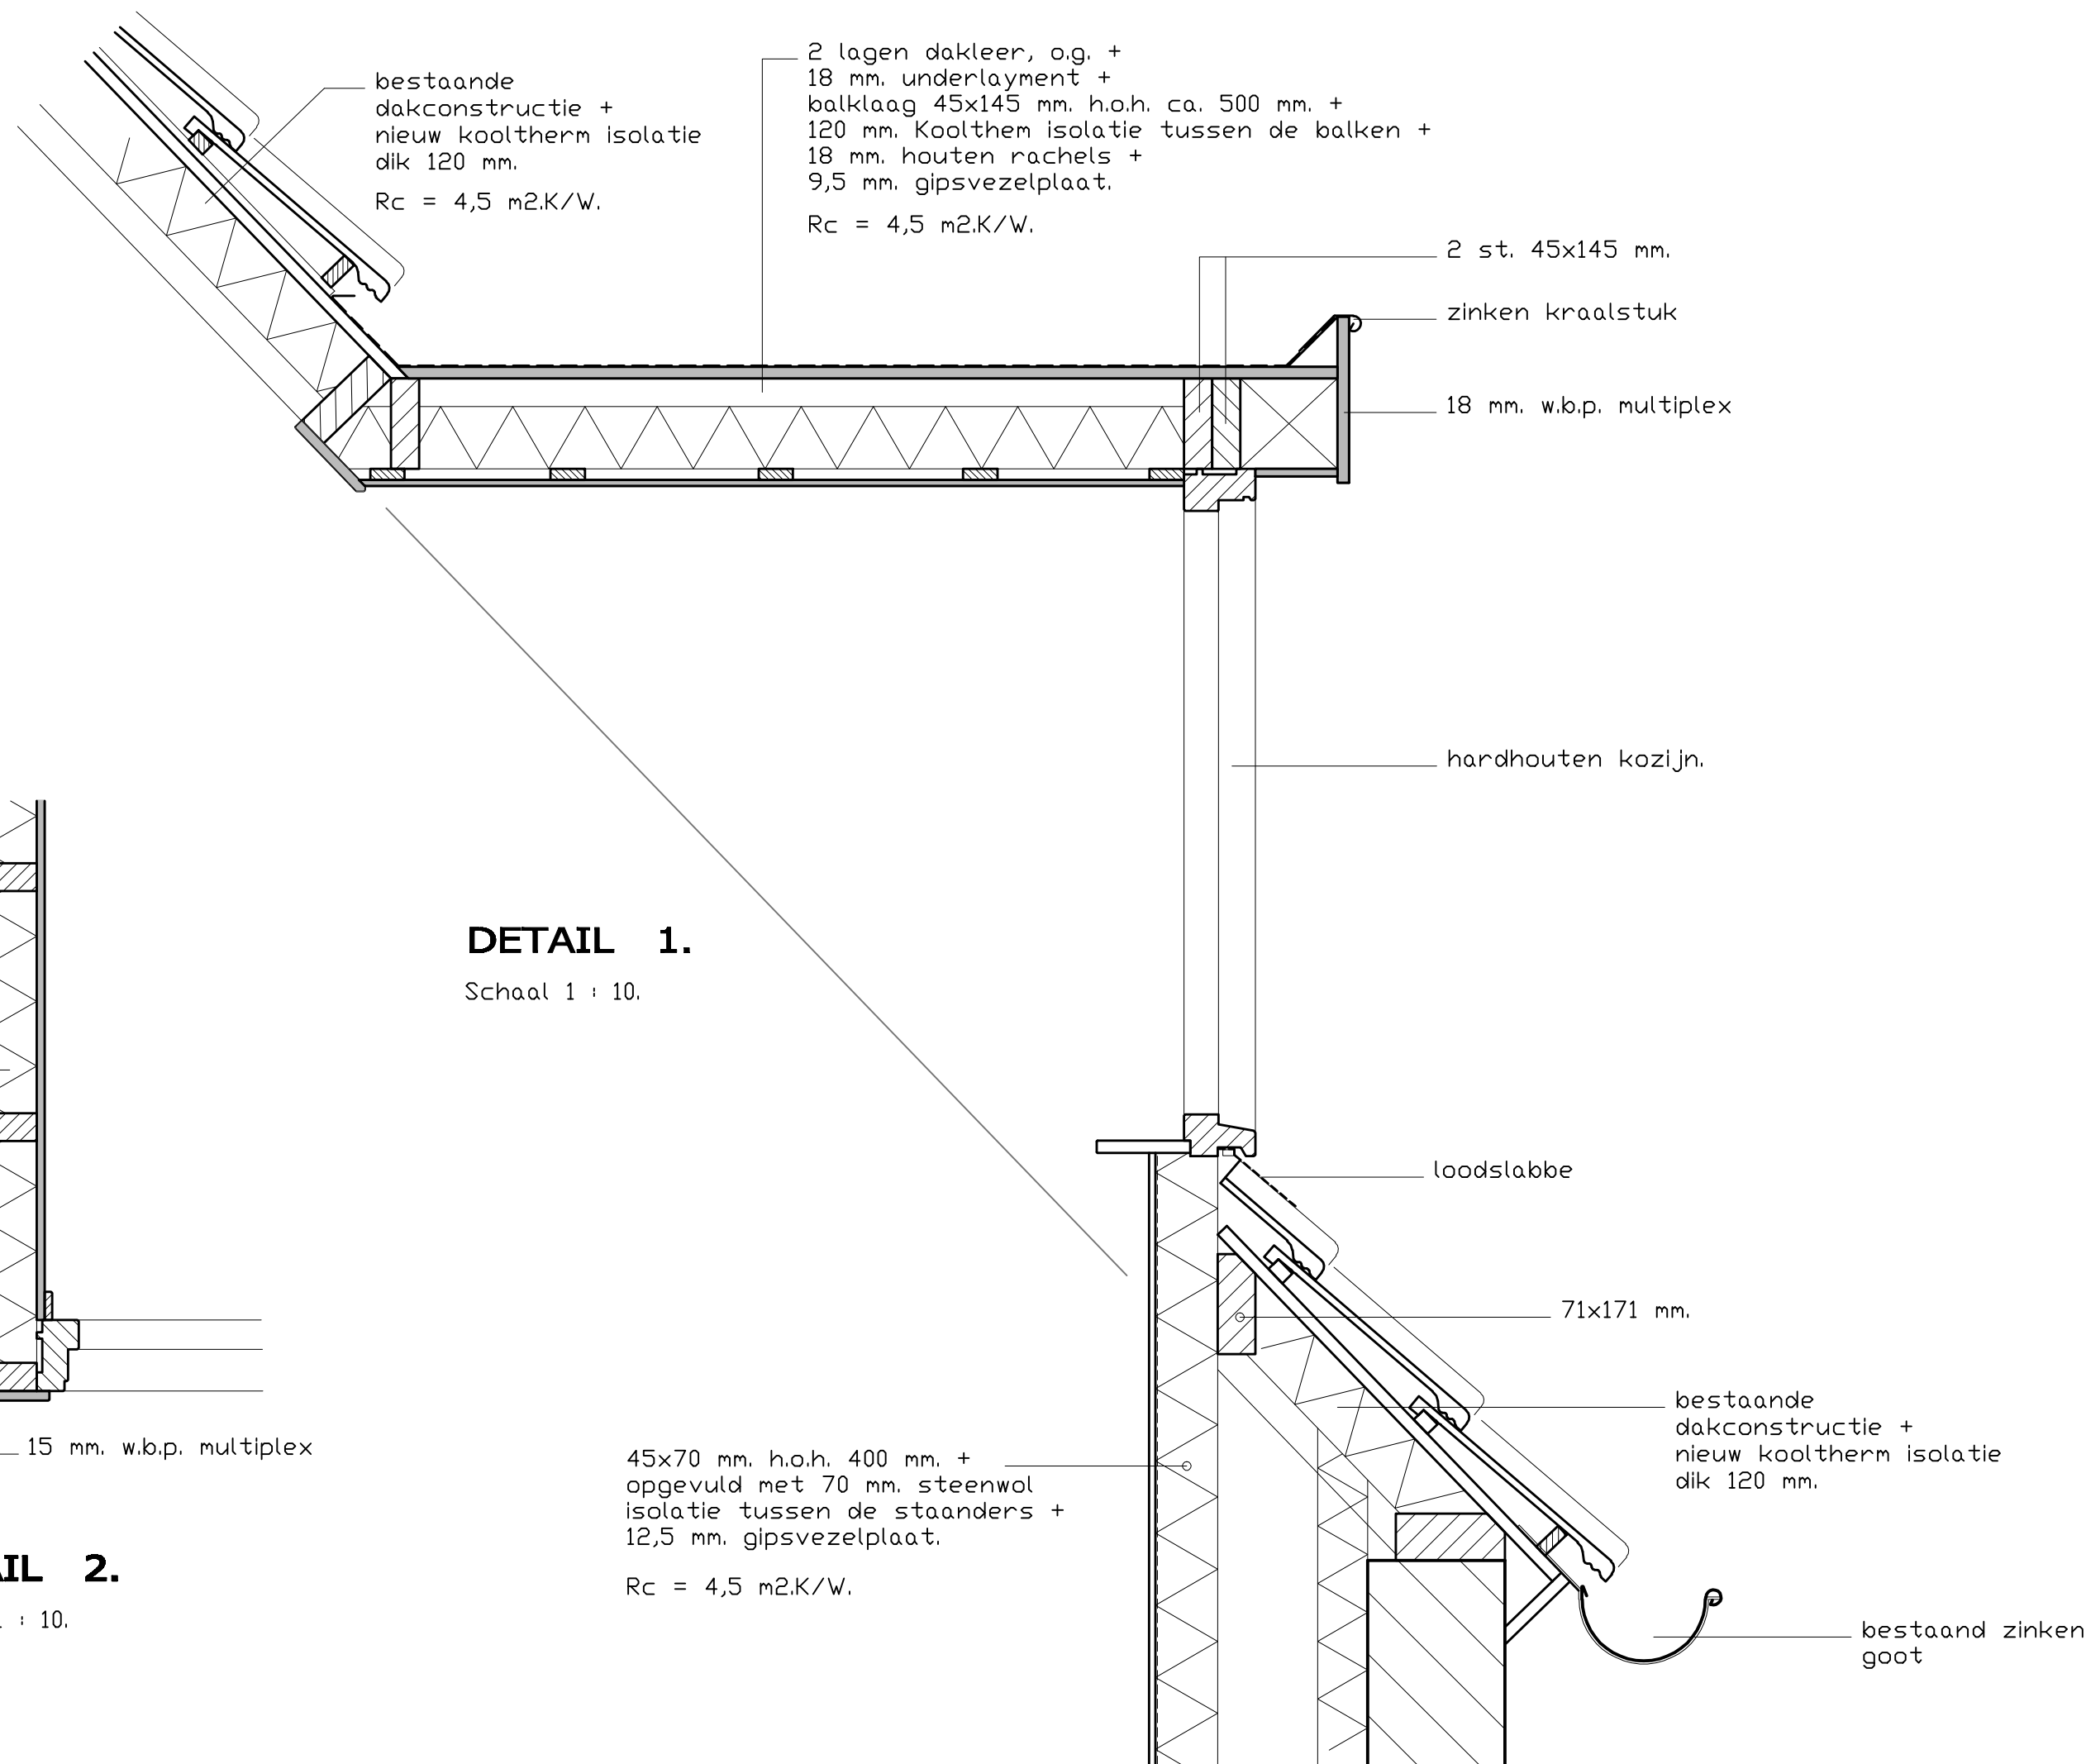

DETAIL 2.

Schaal 1 : 10.

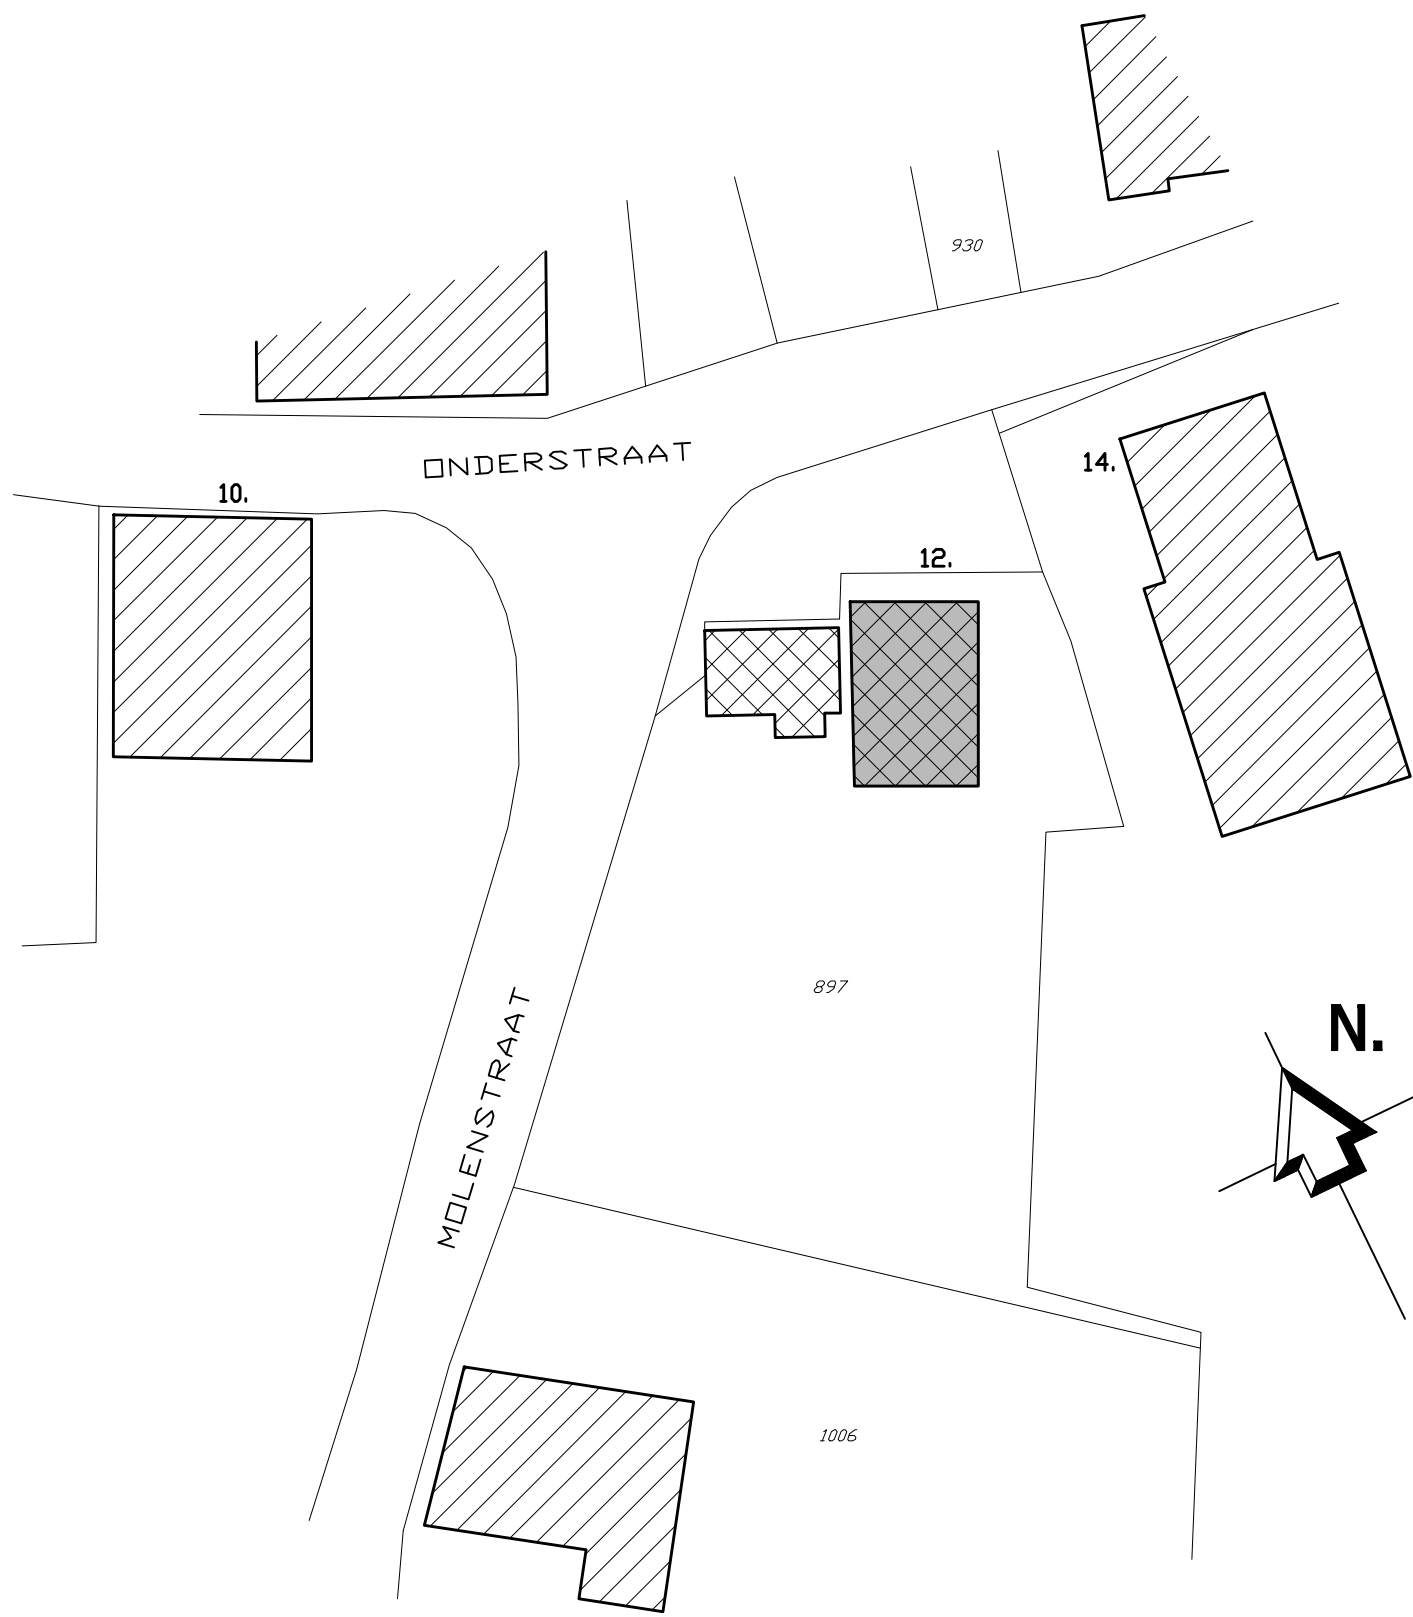

Situatie schaal 1 : 500
Sectie - A - nr. 897
Kad. Gem. Bronckhorst (Bronckhorst)

Werk :	Plaatsen 2 dakkapellen op de woonboerderij aan de Onderstraat 12 te Bronckhorst.
Opdrachtgever :	Dhr. H. van Beek Eenstraat 32 a 3742 CA BAARN.
Betreft :	NIEUWE TOESTAND

AWA **Bouwkundig Ontwerp en Tekenburo**
Dallastraat 2 7221 AN Steenderen tel.: 06-30382364 E-mail: info@awa-tekenburo.nl

Gew.:	Gew.:	Gew.:	04-09-2018
Gew.:	Gew.:	Gew.:	03-09-2018
Datum :	Datum :	Datum :	15-08-2018
Schaal :	Schaal :	Schaal :	1 : 100
Afm. tek.:	Afm. tek.:	Afm. tek.:	1050 x 594 mm.
Blad no.:	Blad no.:	Blad no.:	BE - 02 b
Werk no.:	Werk no.:	Werk no.:	04 - 657