




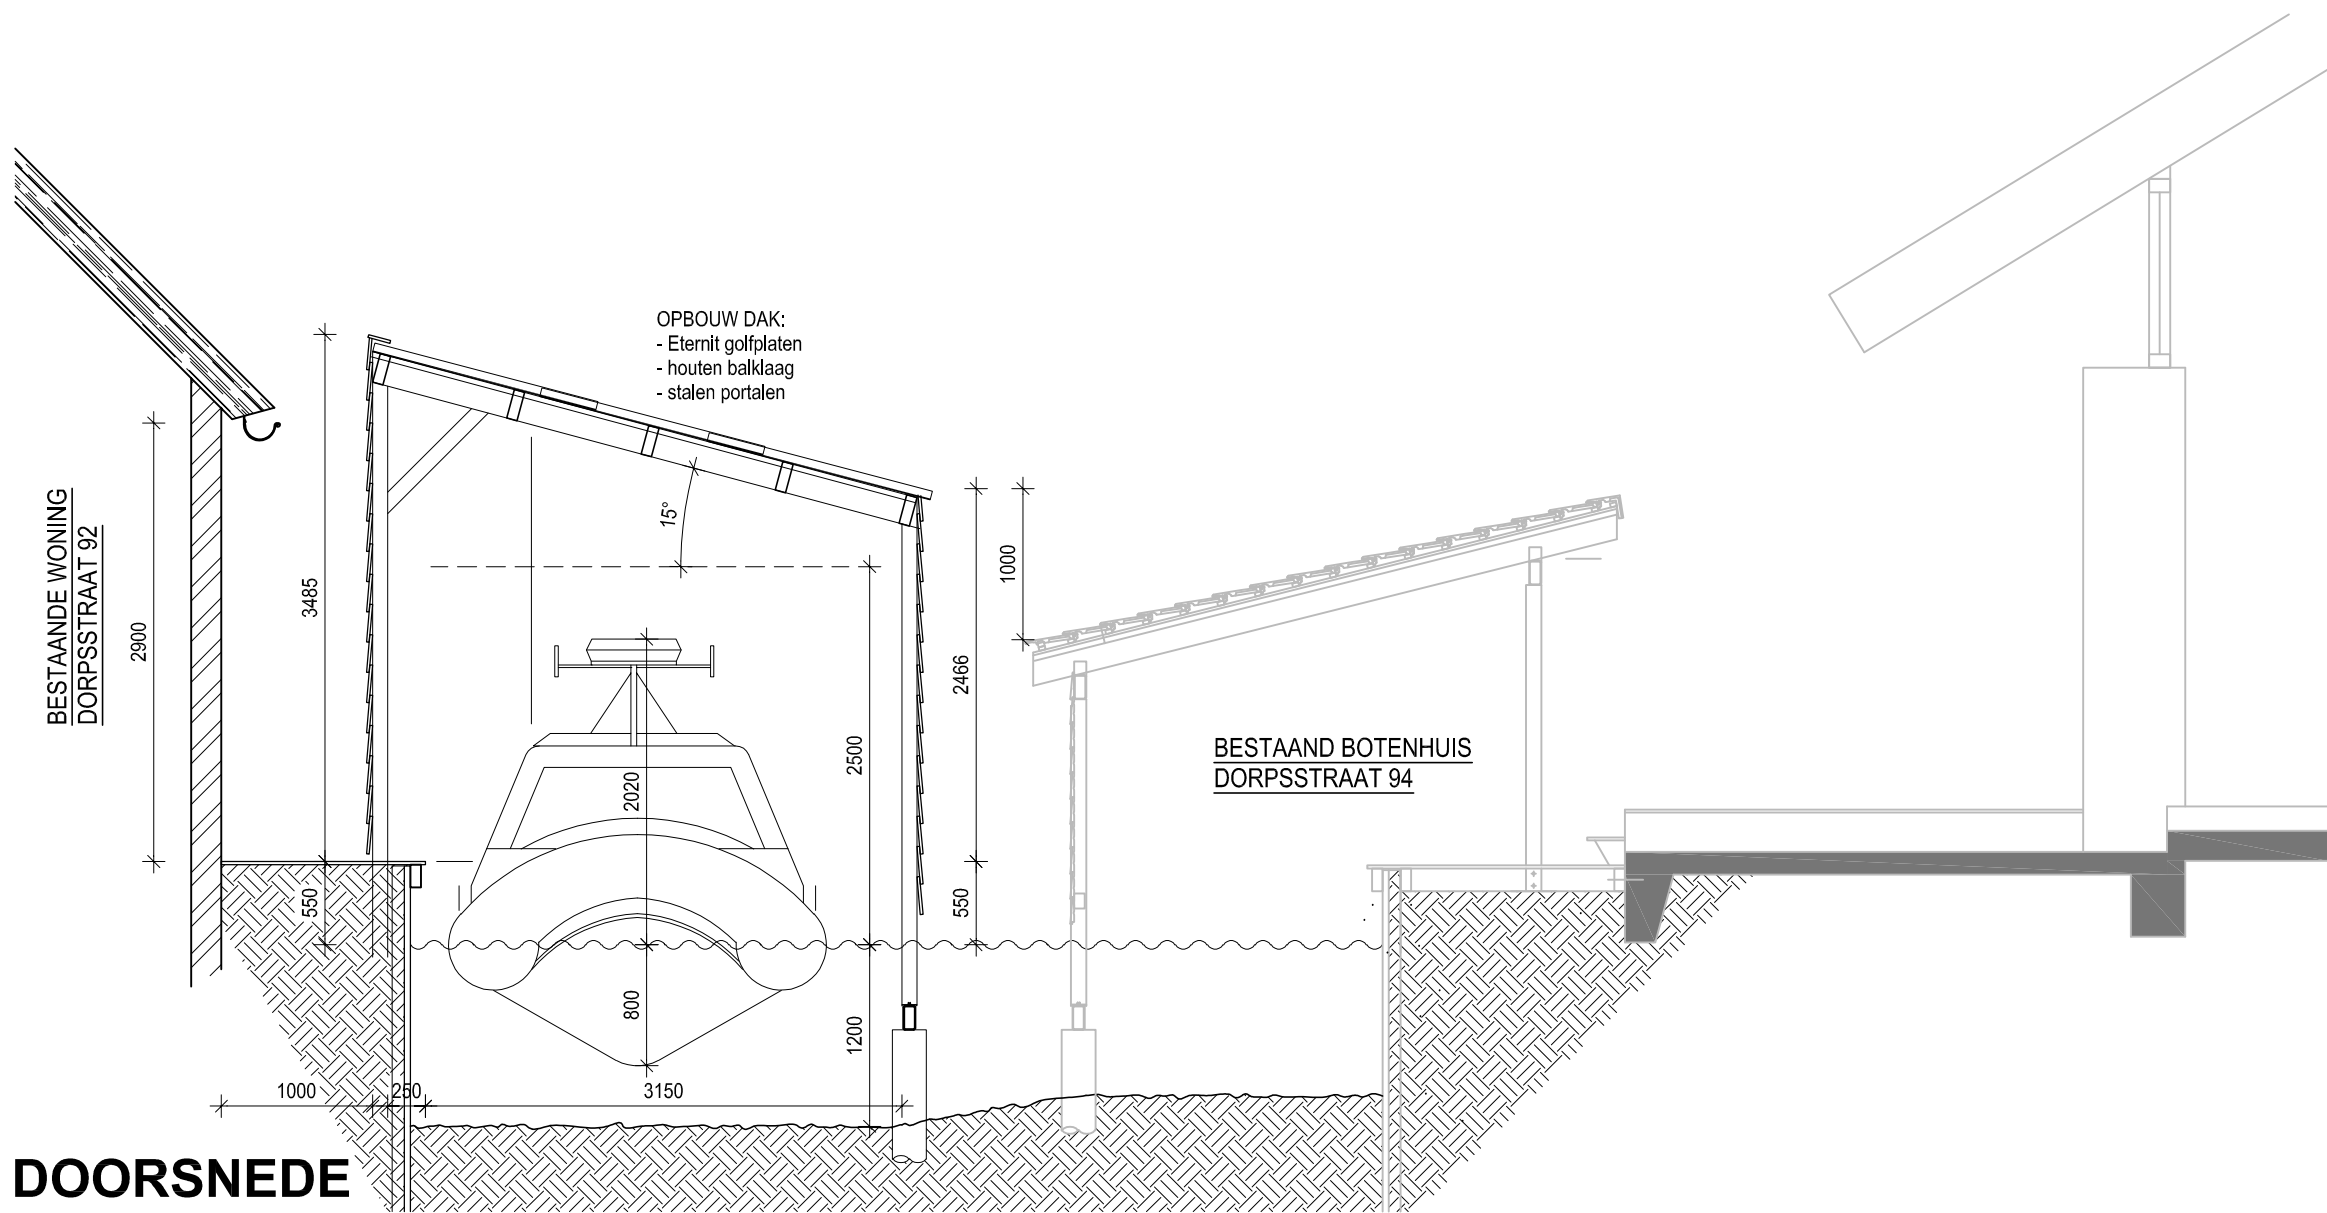


DOORSNEDE

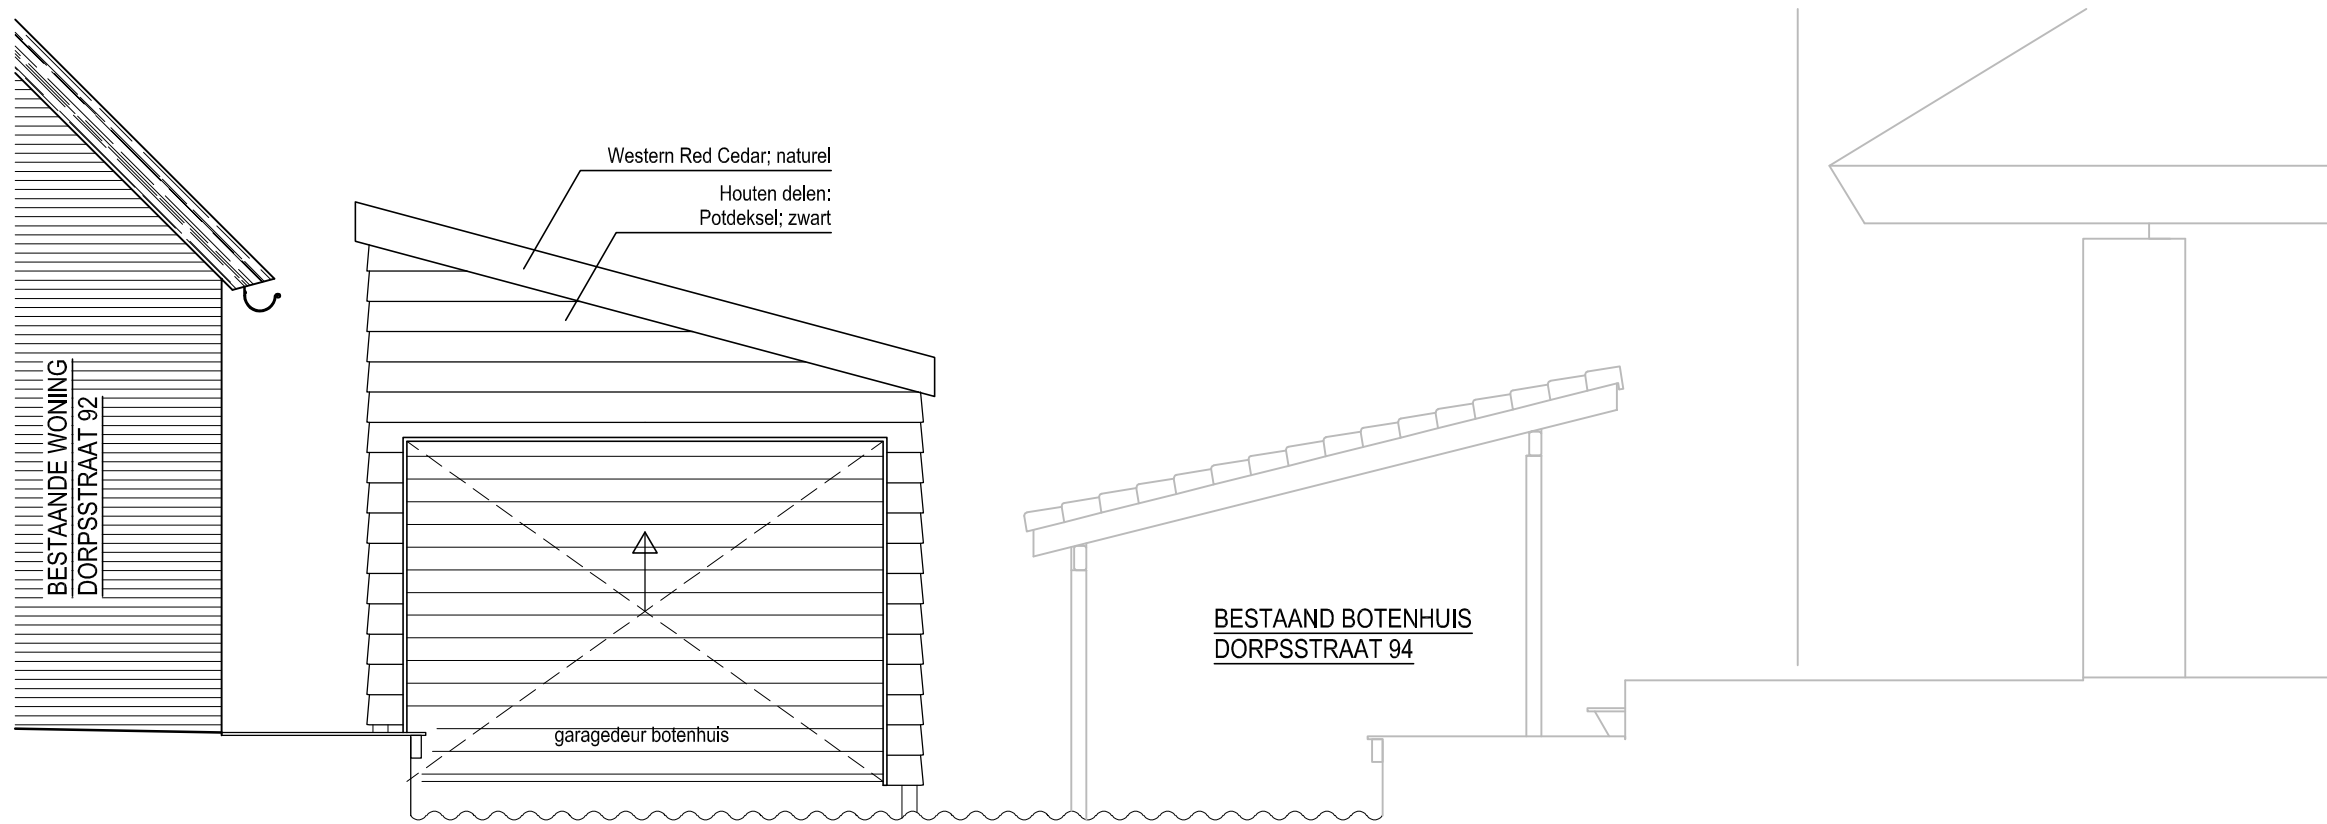


ACHTERGEVEL

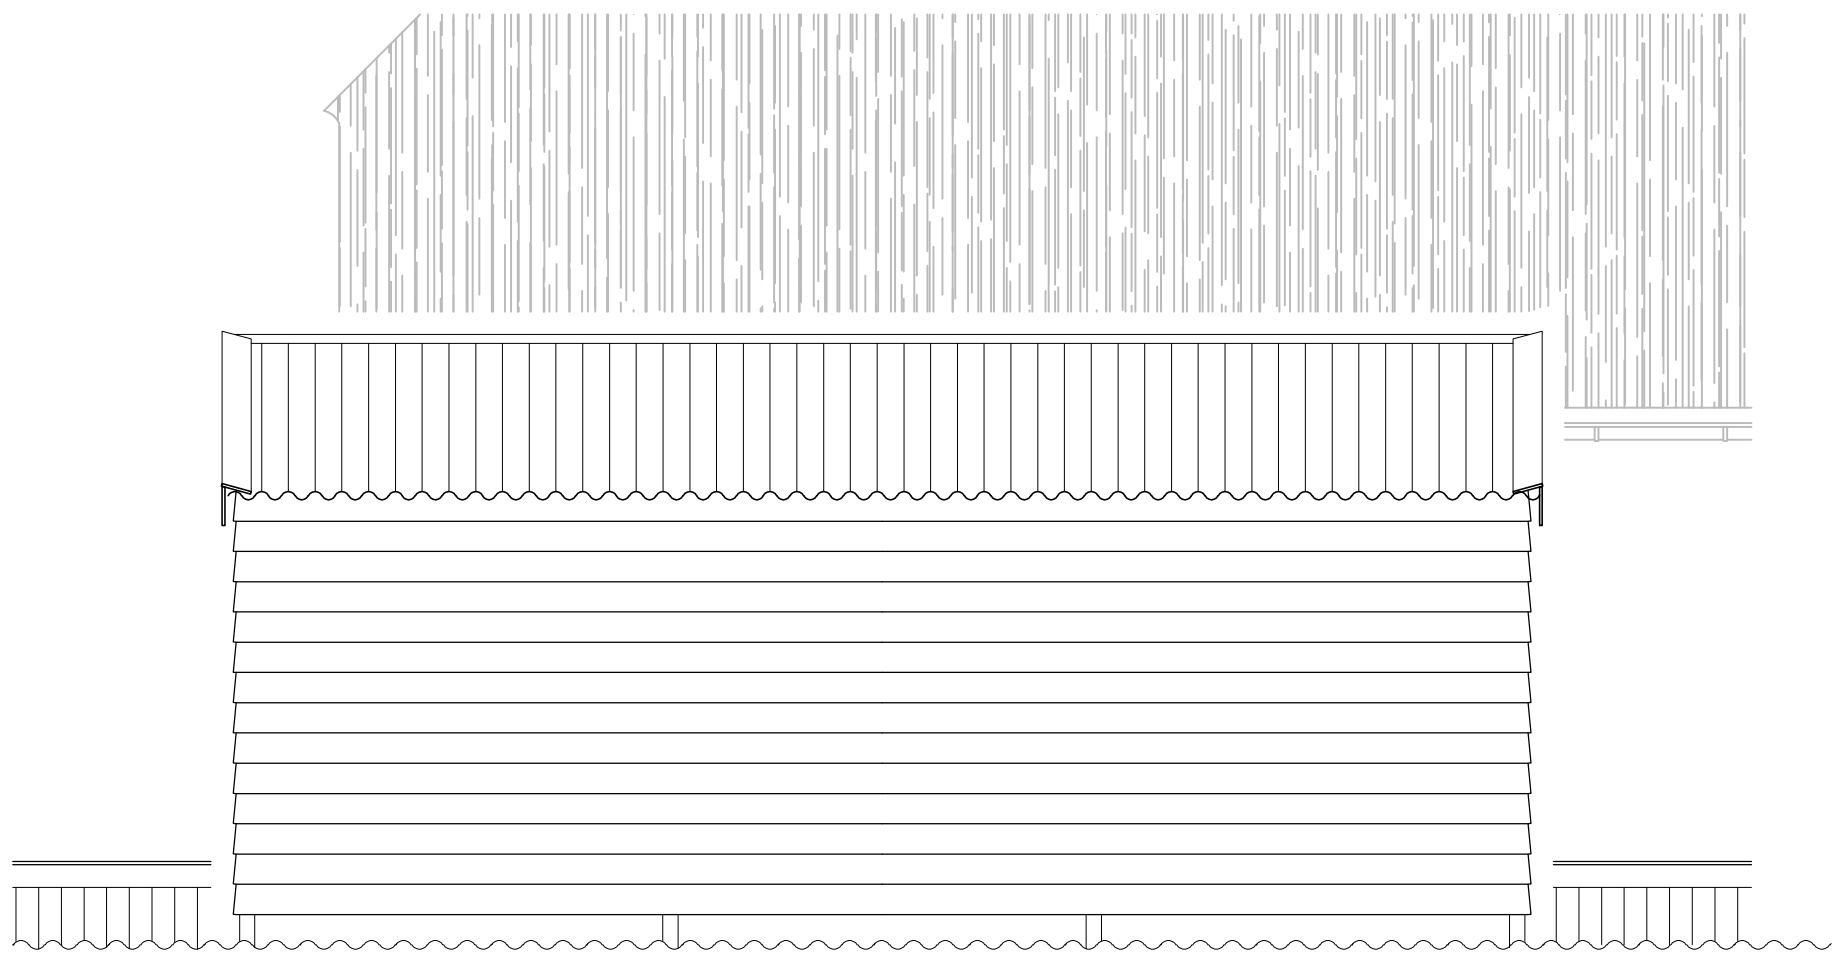


ZIJGEVEL

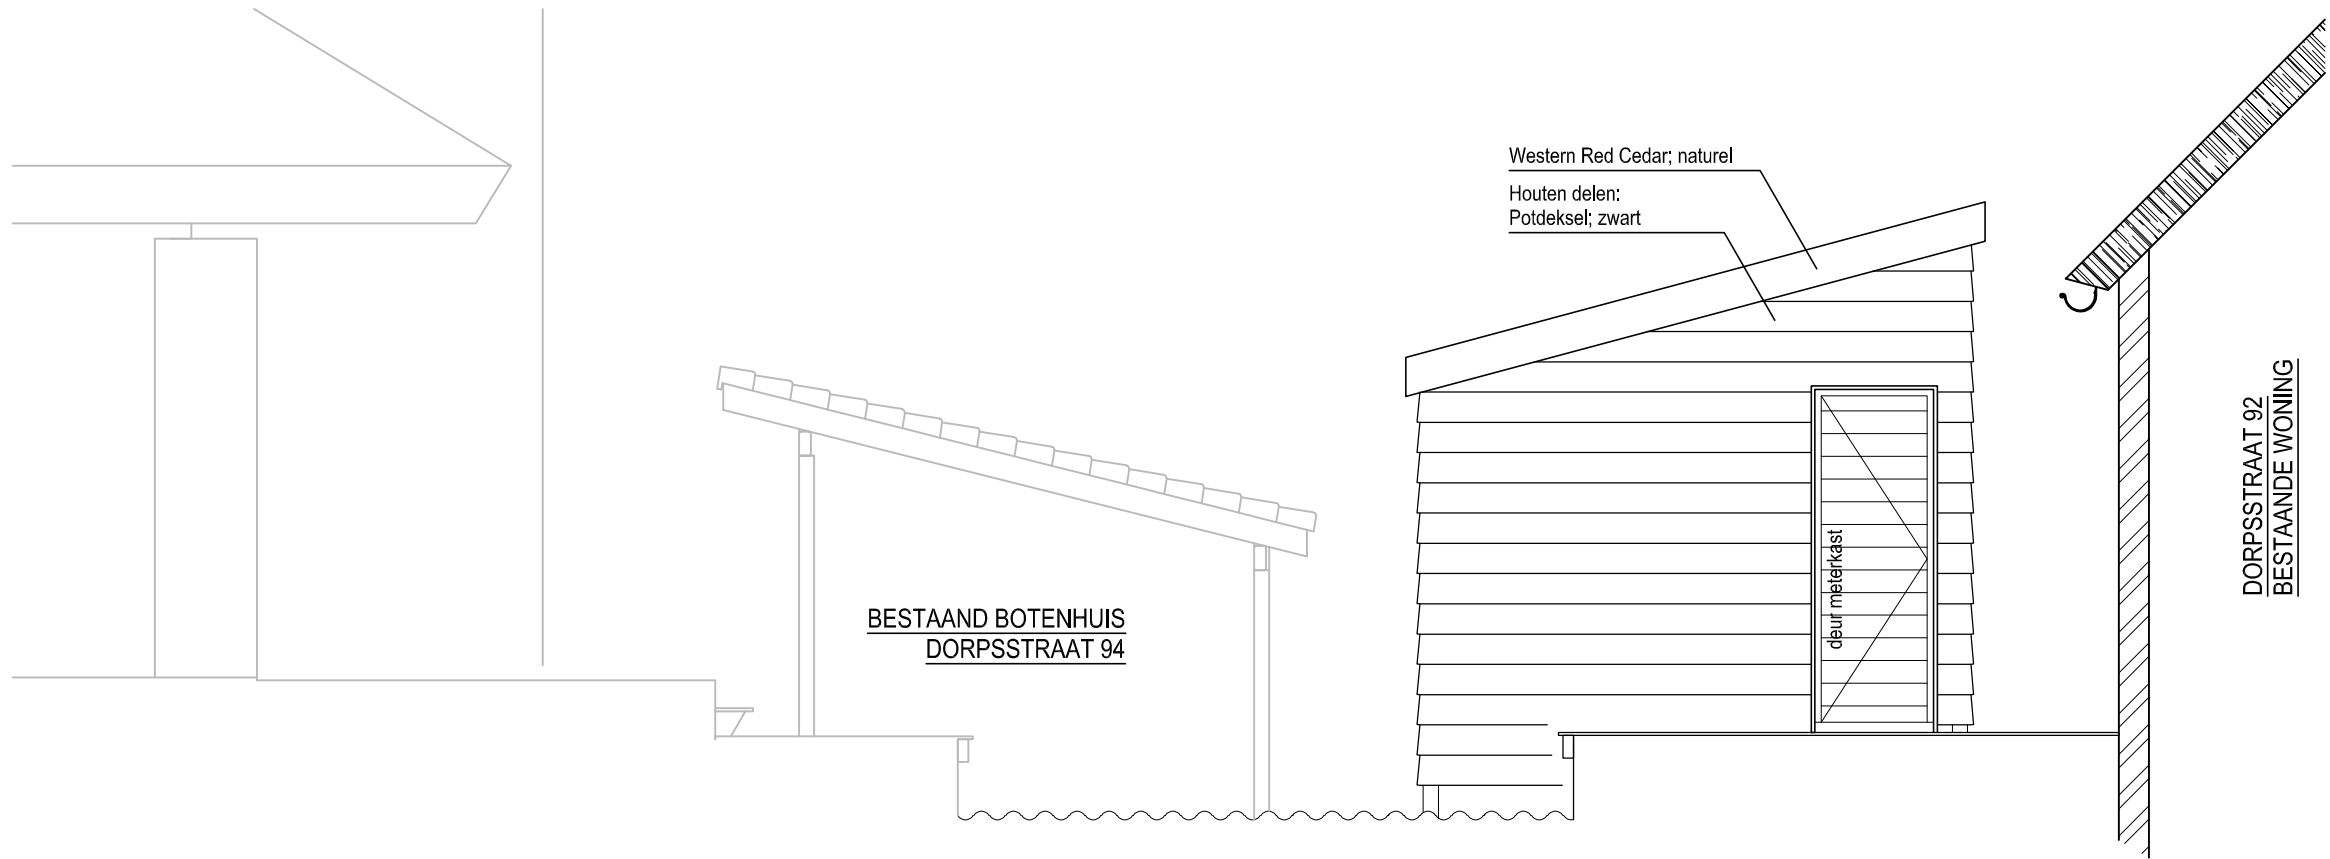

VOORGEVEL

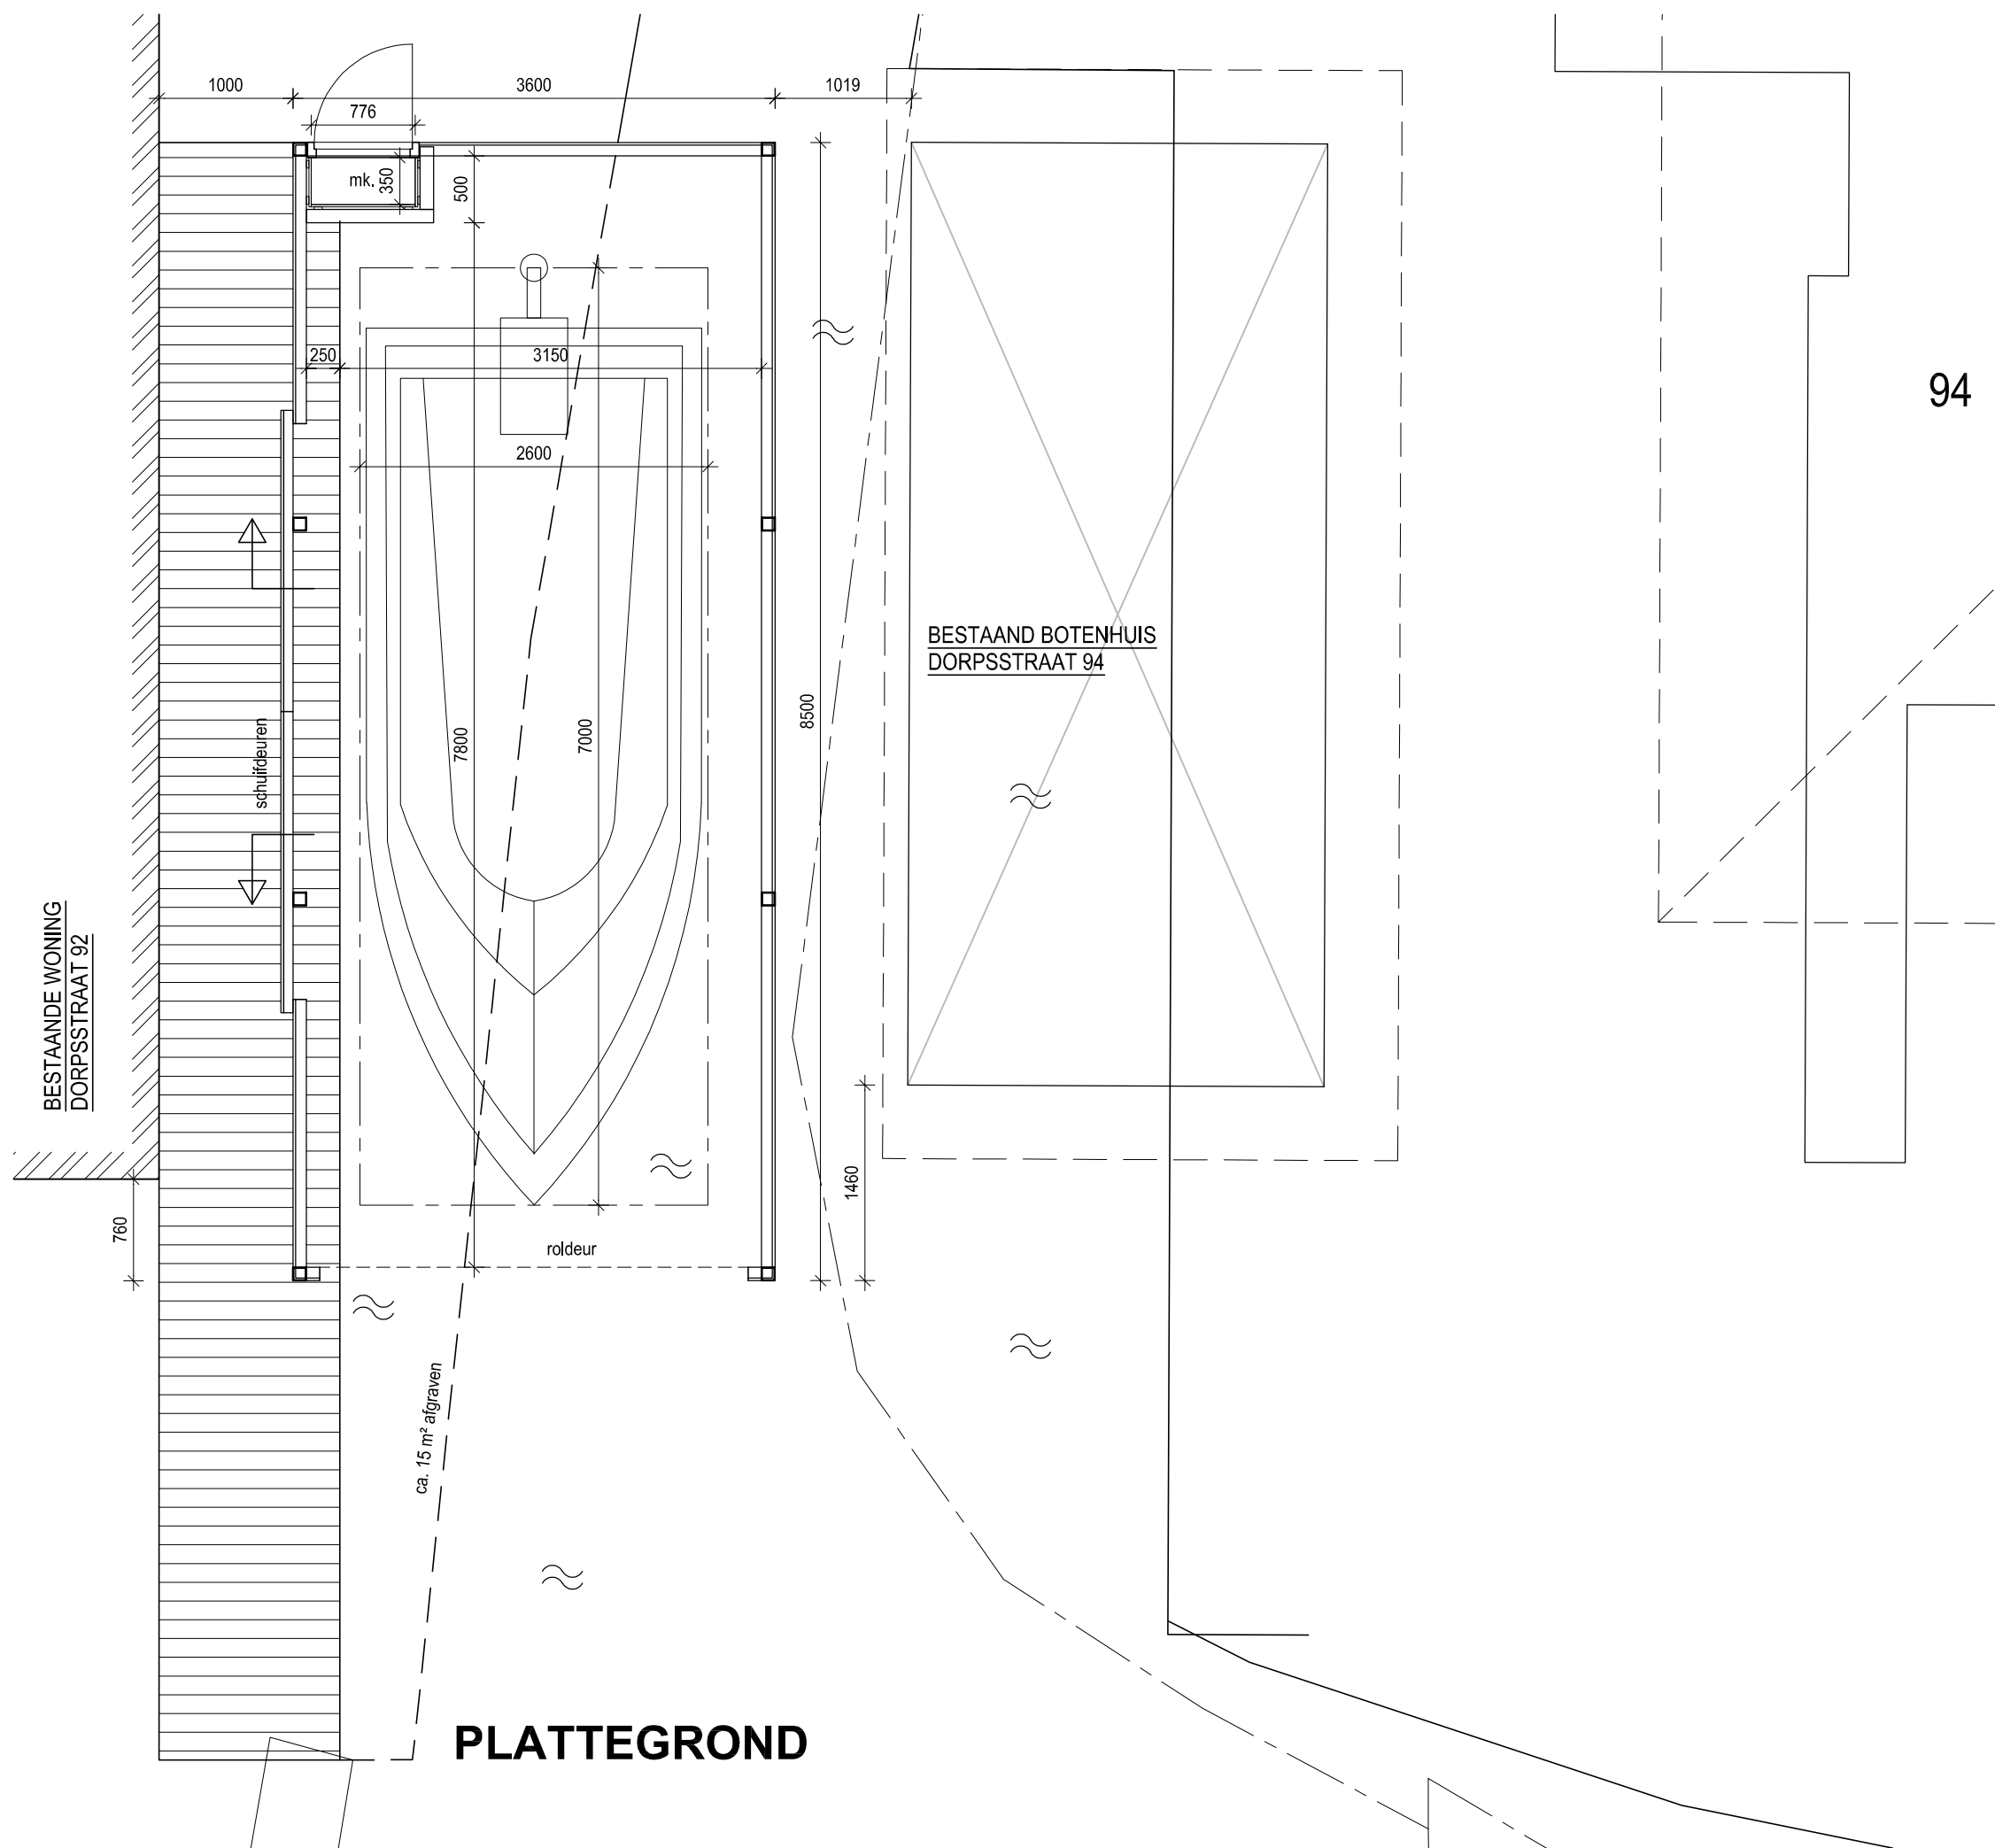

94

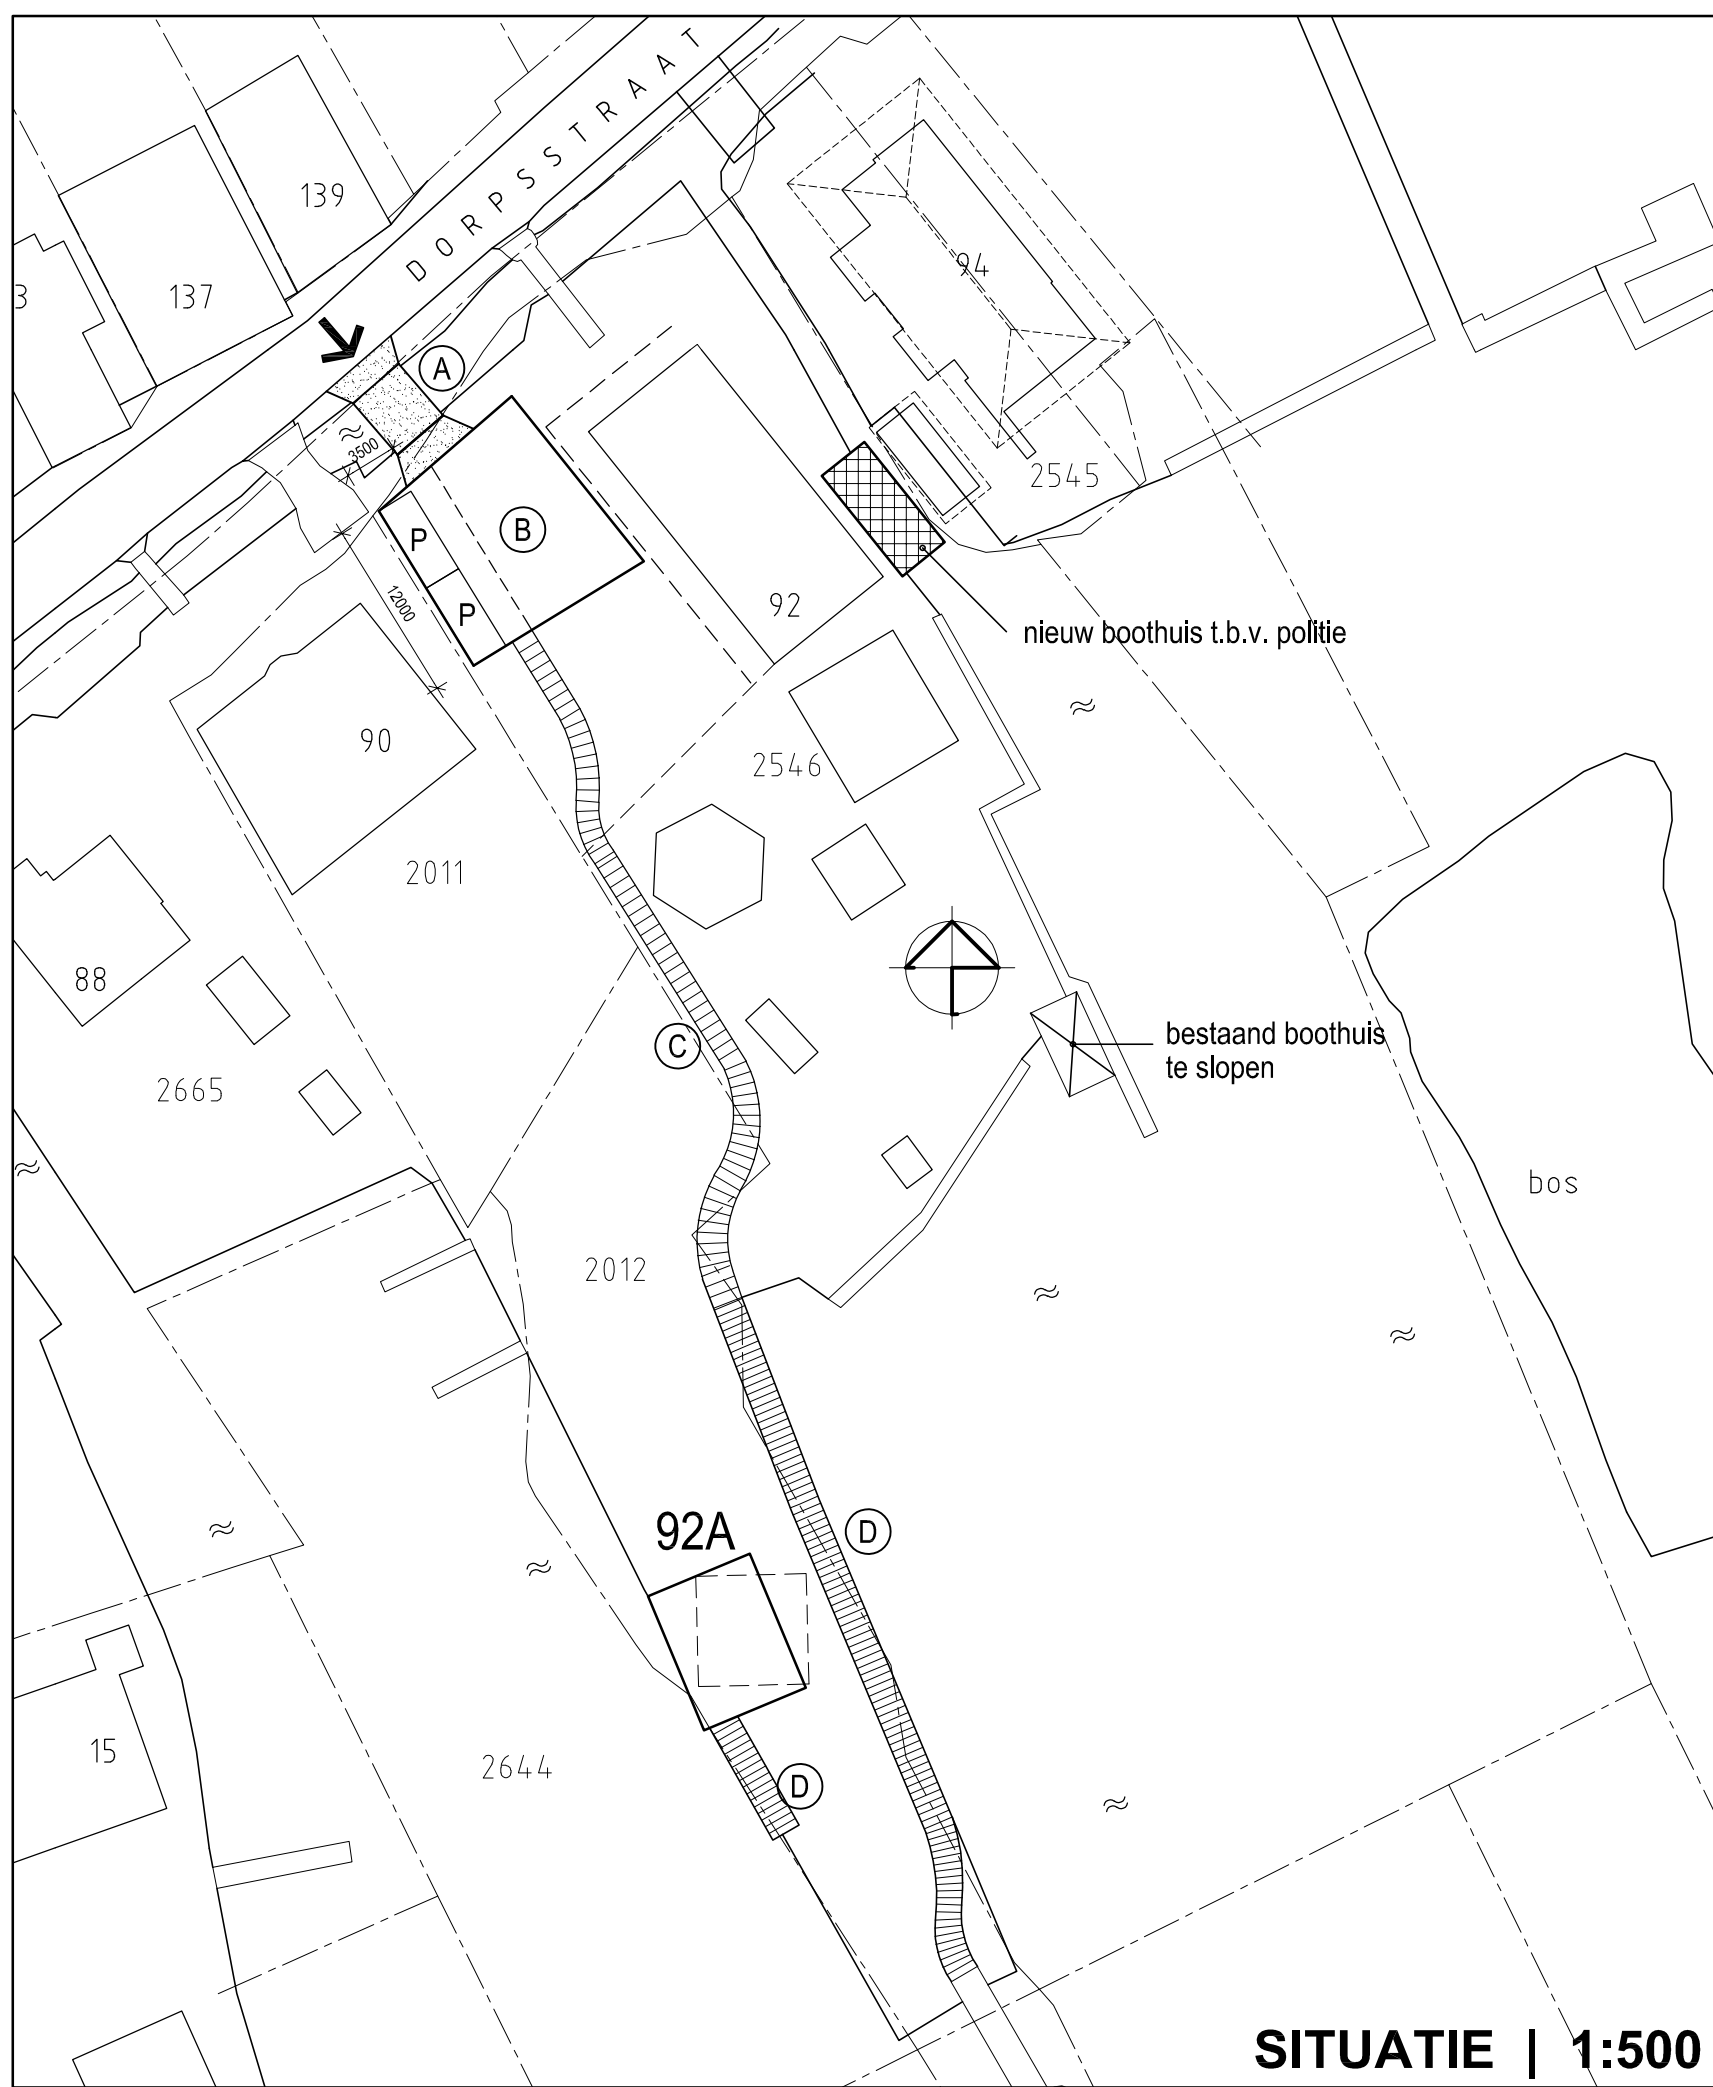

project	Dorpsstraat 92, Nieuwkoop BOTENHUIS POLITIE	datum	15 02 2018
opdracht		wijziging	
fase	Aanvraag Omgevingsvergunning		
onderdeel	Plattegrond Gevels Doorsnede		
status	Definitief		
schaal	1:50	projectnr.	16488
formaat	A1	tekening	21.
getekend	WA		

MARCO
BRUIJNES

Architecten BV

■ ZUIDEINDE 93
■ 2421 AC NIEUWKOOP
■ 0172 575630
■ info@marcobruijnes.nl
■ www.marcobruijnes.nl