



## 1. Aanhef

Het dagelijks bestuur van het waterschap Noorderzijlvest heeft een onder zaaknummer Z/18/018934 geregistreerde aanvraag ontvangen van de \_\_\_\_\_, voor een wijziging van de op 21 augustus 2018 verleende Watervergunning met zaaknummer Z/18/016763 inzake de aansluiting van een nieuw hemelwaterriool voor de adressen Hoofdstraat 48 tot en met 132 te 't Zandt op hoofdwatergang Zandstertocht.

## 2. Besluit

Gelet op de bepalingen in Hoofdstuk 6 van de Waterwet (Wtw), Hoofdstuk 3 van de Keur Waterschap Noorderzijlvest 2009 alsmede paragraaf 2.2 van het ontheffingenbeleid waterschap Noorderzijlvest 2005, de Algemene wet bestuursrecht (Awb) en de in hoofdstuk 3 van dit wijzigingsbesluit opgenomen overwegingen besluit het dagelijks bestuur ten aanzien van de op 21 augustus 2018 verleende Watervergunning met het zaaknummer Z/18/016763 als volgt:

- I. De tekening op pagina 22 van het aanvraagformulier dat onderdeel uitmaakt van de op 21 augustus 2018 verleende Watervergunning met het zaaknummer Z/18/016763 te vervangen door de in bijlage 1 helemaal onderaan dit wijzigingsbesluit bijgevoegde tekening met het tekeningnummer 17030-TEK-003;
- II. Voor het overige de voornoemde vergunning in stand te laten.

## 3. Overwegingen

Besloten is om de buis van de hemelwaterafvoer aan te sluiten op de ø600 mm duiker (KDU 006539) in de weg met een putconstructie. De put is vierkant, gemaakt van beton, en heeft een binnenmaat van 120 x 120 cm. Dit scheelt een uitstroomvoorziening en een kruising met een persleiding van het gemaal 't Zandt (Vinkenpad). Waterhuishoudkundig gezien is er geen reden om de gevraagde wijziging niet te vergunnen. Gelet op art. 3:48, lid 1, Awb is verdere motivering achterwege gelaten.

## 4. Procedure

Het wijzigingsbesluit en de bijbehorende stukken liggen ter inzage van 26 september 2018 tot en met 6 november 2018 in het waterschapshuis, Stedumermaar 1 te Groningen. Tijdens deze periode kunnen belanghebbenden bezwaar indienen bij het dagelijks bestuur van het waterschap Noorderzijlvest. Gebruikmaking van de vergunning gedurende de termijn van bezwaar en beroep is geheel voor eigen risico.

Indien u het niet eens bent met dit besluit kunt u hiertegen op grond van de Awb binnen zes weken na de dag van bekendmaking een bezwaarschrift indienen bij het dagelijks bestuur van het waterschap Noorderzijlvest, Postbus 18, 9700 AA te Groningen.

Het ondertekende bezwaarschrift dient in ieder geval te bevatten:

- de naam en het adres van de indiener;
- de dagtekening;
- een omschrijving van het besluit waartegen het bezwaar is gericht;
- een motivering, waaruit blijkt op welke gronden u zich niet met het aangevochten besluit kunt verenigen.



Het waterschap Noorderzijvest heeft niet de mogelijkheid geopend om langs elektronische weg (per e-mail dan wel faxbericht) een bezwaarschrift in te dienen tegen bestuursbesluiten. Alleen bezwaarschriften die op traditionele wijze per (brief) post zijn verzonden, worden in behandeling genomen.

## 5. Ondertekening


Groningen, 25 september 2018

Namens het Dagelijks Bestuur van  
het waterschap Noorderzijvest:

Willem Mutter,  
manager Waterveiligheid & Watersysteem



Bijlage 1

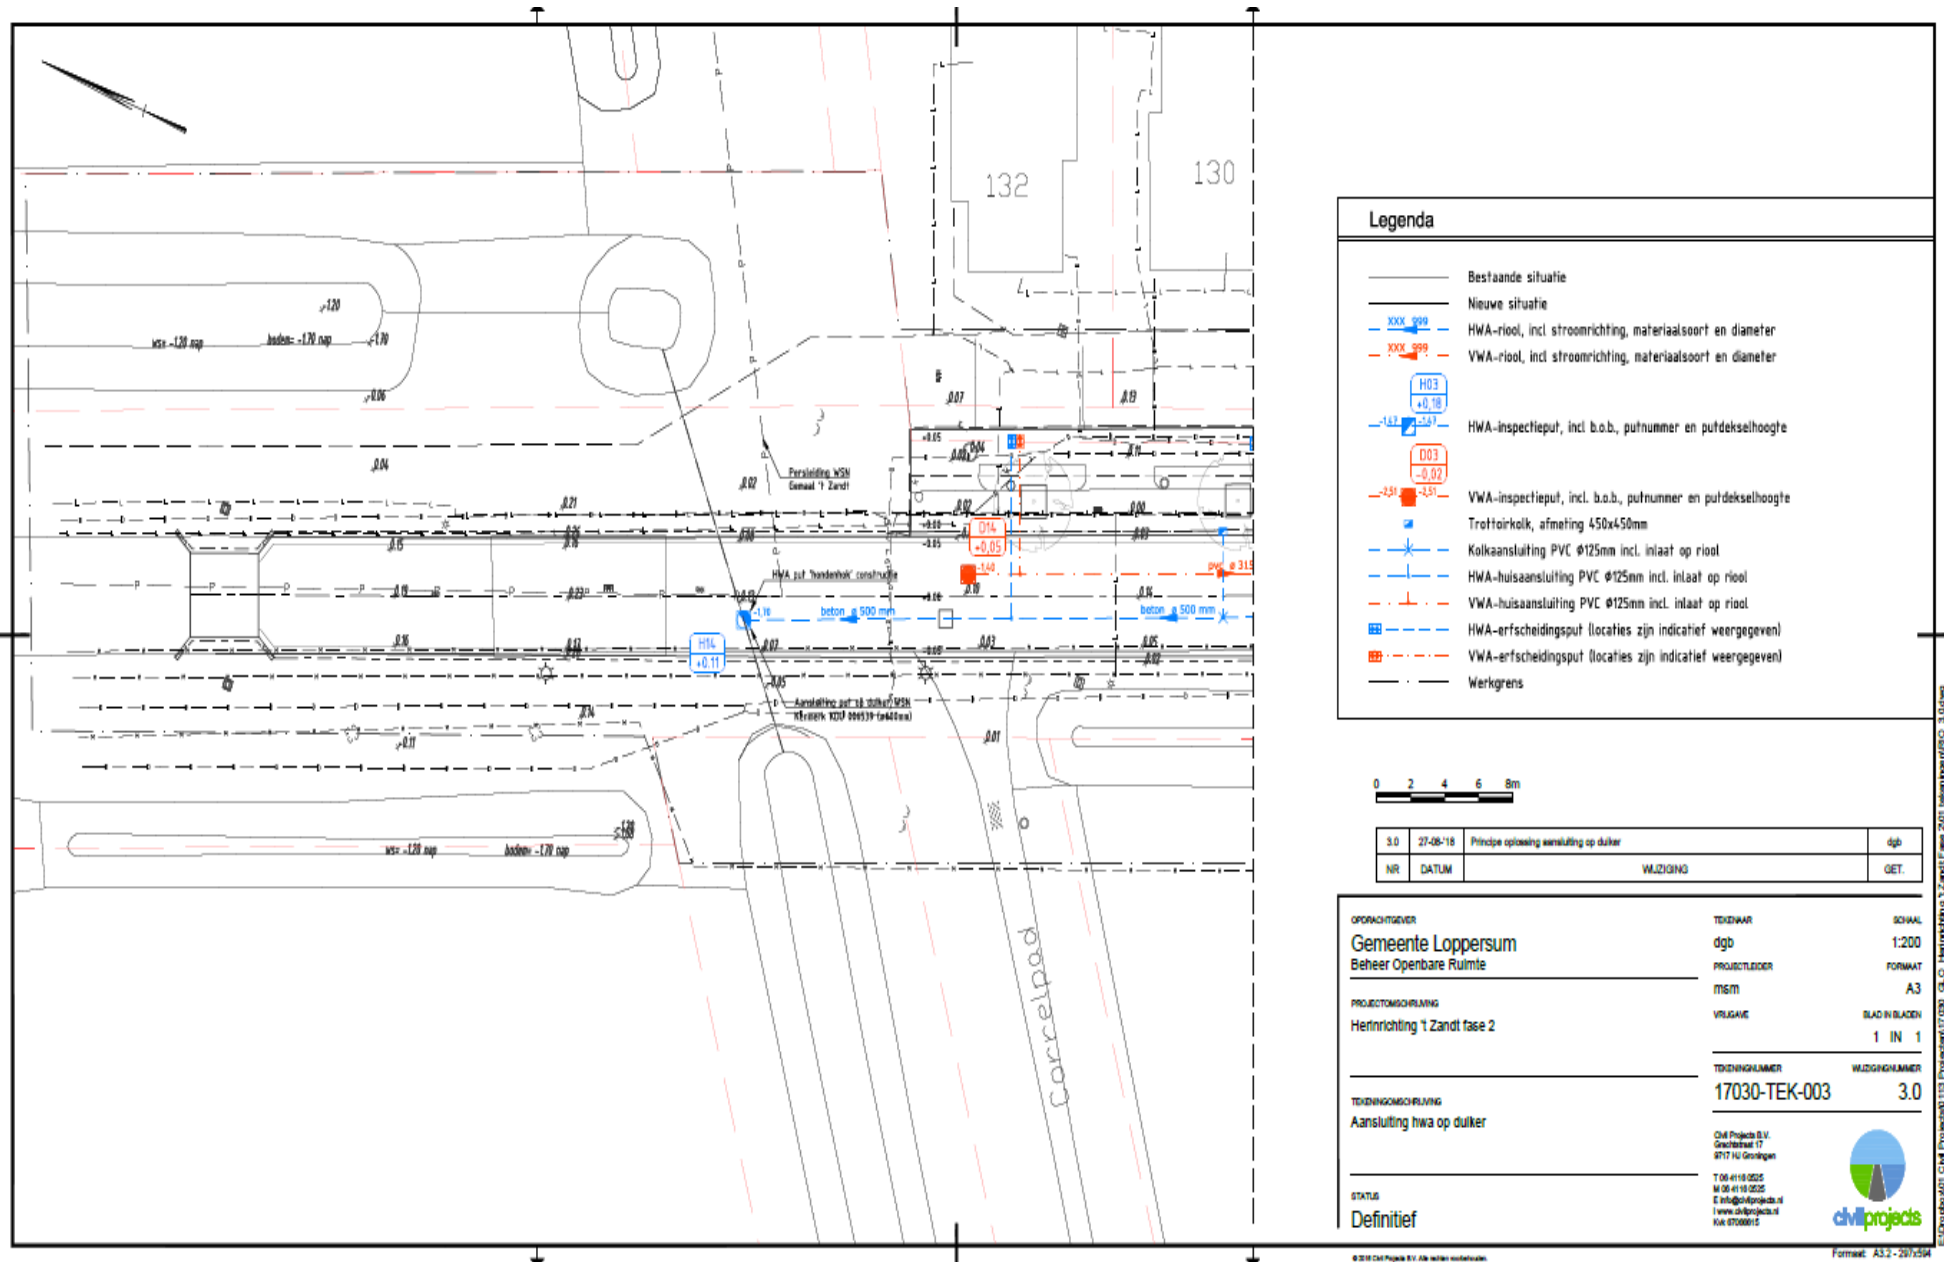

Legenda

- Bestaande situatie
- - - Nieuwe situatie
- XXX—XXX— HWA-riool, incl stroomrichting, materiaalsoort en diameter
- - -XXX- -XXX- WVA-riool, incl stroomrichting, materiaalsoort en diameter
- H03  
+0.18
- 1.67 -1.53
- 003  
-0.02
- 2.51 -2.51
- WVA-inspectieput, incl. b.o.b., putnummer en putdekselhoogte
- Trottoirkolk, afmeting 450x450mm
- Kolkaansluiting PVC Ø125mm incl. inlaat op riool
- HWA-huisaansluiting PVC Ø125mm incl. inlaat op riool
- WVA-huisaansluiting PVC Ø125mm incl. inlaat op riool
- HWA-erfscheidingsput (locaties zijn indicatief weergegeven)
- WVA-erfscheidingsput (locaties zijn indicatief weergegeven)
- Werkgrens



S.O.	27-08-18	Principe oplossing aansluiting op duiker	dgb
NR.	DATUM	WUZIGING	GET.

OPDRACHTGEVER	TEKENAAR	SCHAAL
Gemeente Loppersum Beheer Openbare Ruimte	dgb	1:200
PROJECTLEIDER	FORMAAT	
MSM	A3	
PROJECTOMSCHRIJVING	VRUGAWE	BLAD IN BLADEN
Herinrichting 't Zandt fase 2		1 IN 1
TEKENINGNUMMER	WUZIGINGNUMMER	
17030-TEK-003	3.0	
TEKENINGOMSCHRIJVING	OM Project B.V. Grachtstraat 17 9717 XJ Groningen	
Aansluiting hwa op duiker	T 08 41 18 0225 M 08 41 18 0225 E info@chilprojects.nl I www.chilprojects.nl Kw 0708915	
STATUS	chilprojects	
Definitief		