


Verklaring

-  Bestaande tracé
-  Nieuw tracé
-  Verwijderen kabel/HDPE buis
-  Vervallen kabel
-  GTWP
-  Uitblazen GB of kabel
-  Inblazen GB of kabel
-  Te leggen/boren mantelbuis
-  Bestaande mantelbuis
-  Nieuwe KVD
-  Bestaande KVD
-  Las Gat
-  Tracé inhoud
-  Tracé inhoud

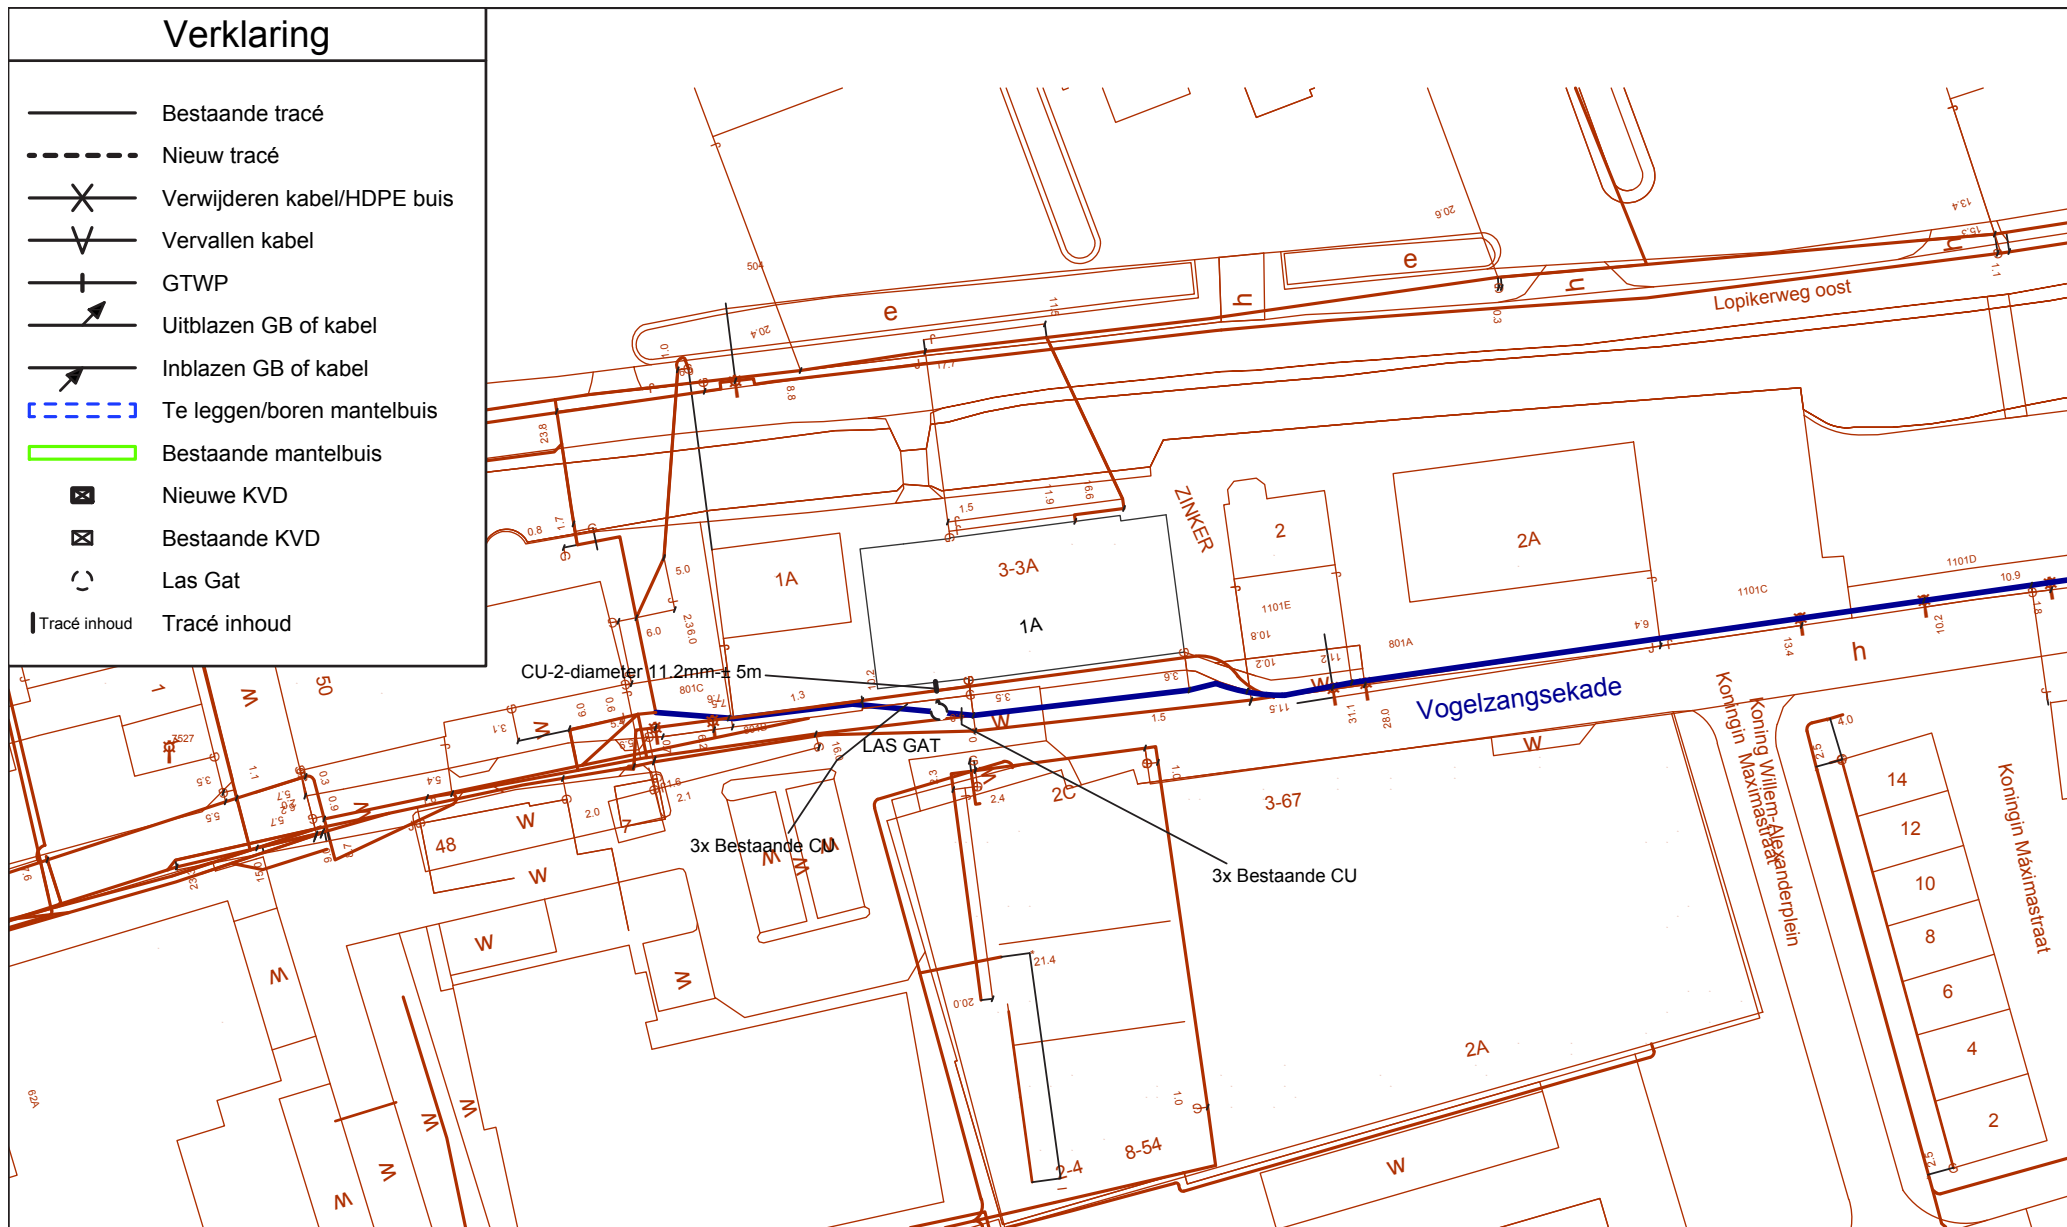

X,Y = 124972.45, 443056.31

uitg	datum	eng
1	07-08-2018	GOV
2		
3		
4		
5		
6		



1:500
A3

auteursrechten VolkerWessels Telecom, Infra BV nadruk verboden

CGB : VOGELZANGSEKD 1-A
WPL : LOPIK

 **TKNR : 135580646-02**
B0095311