


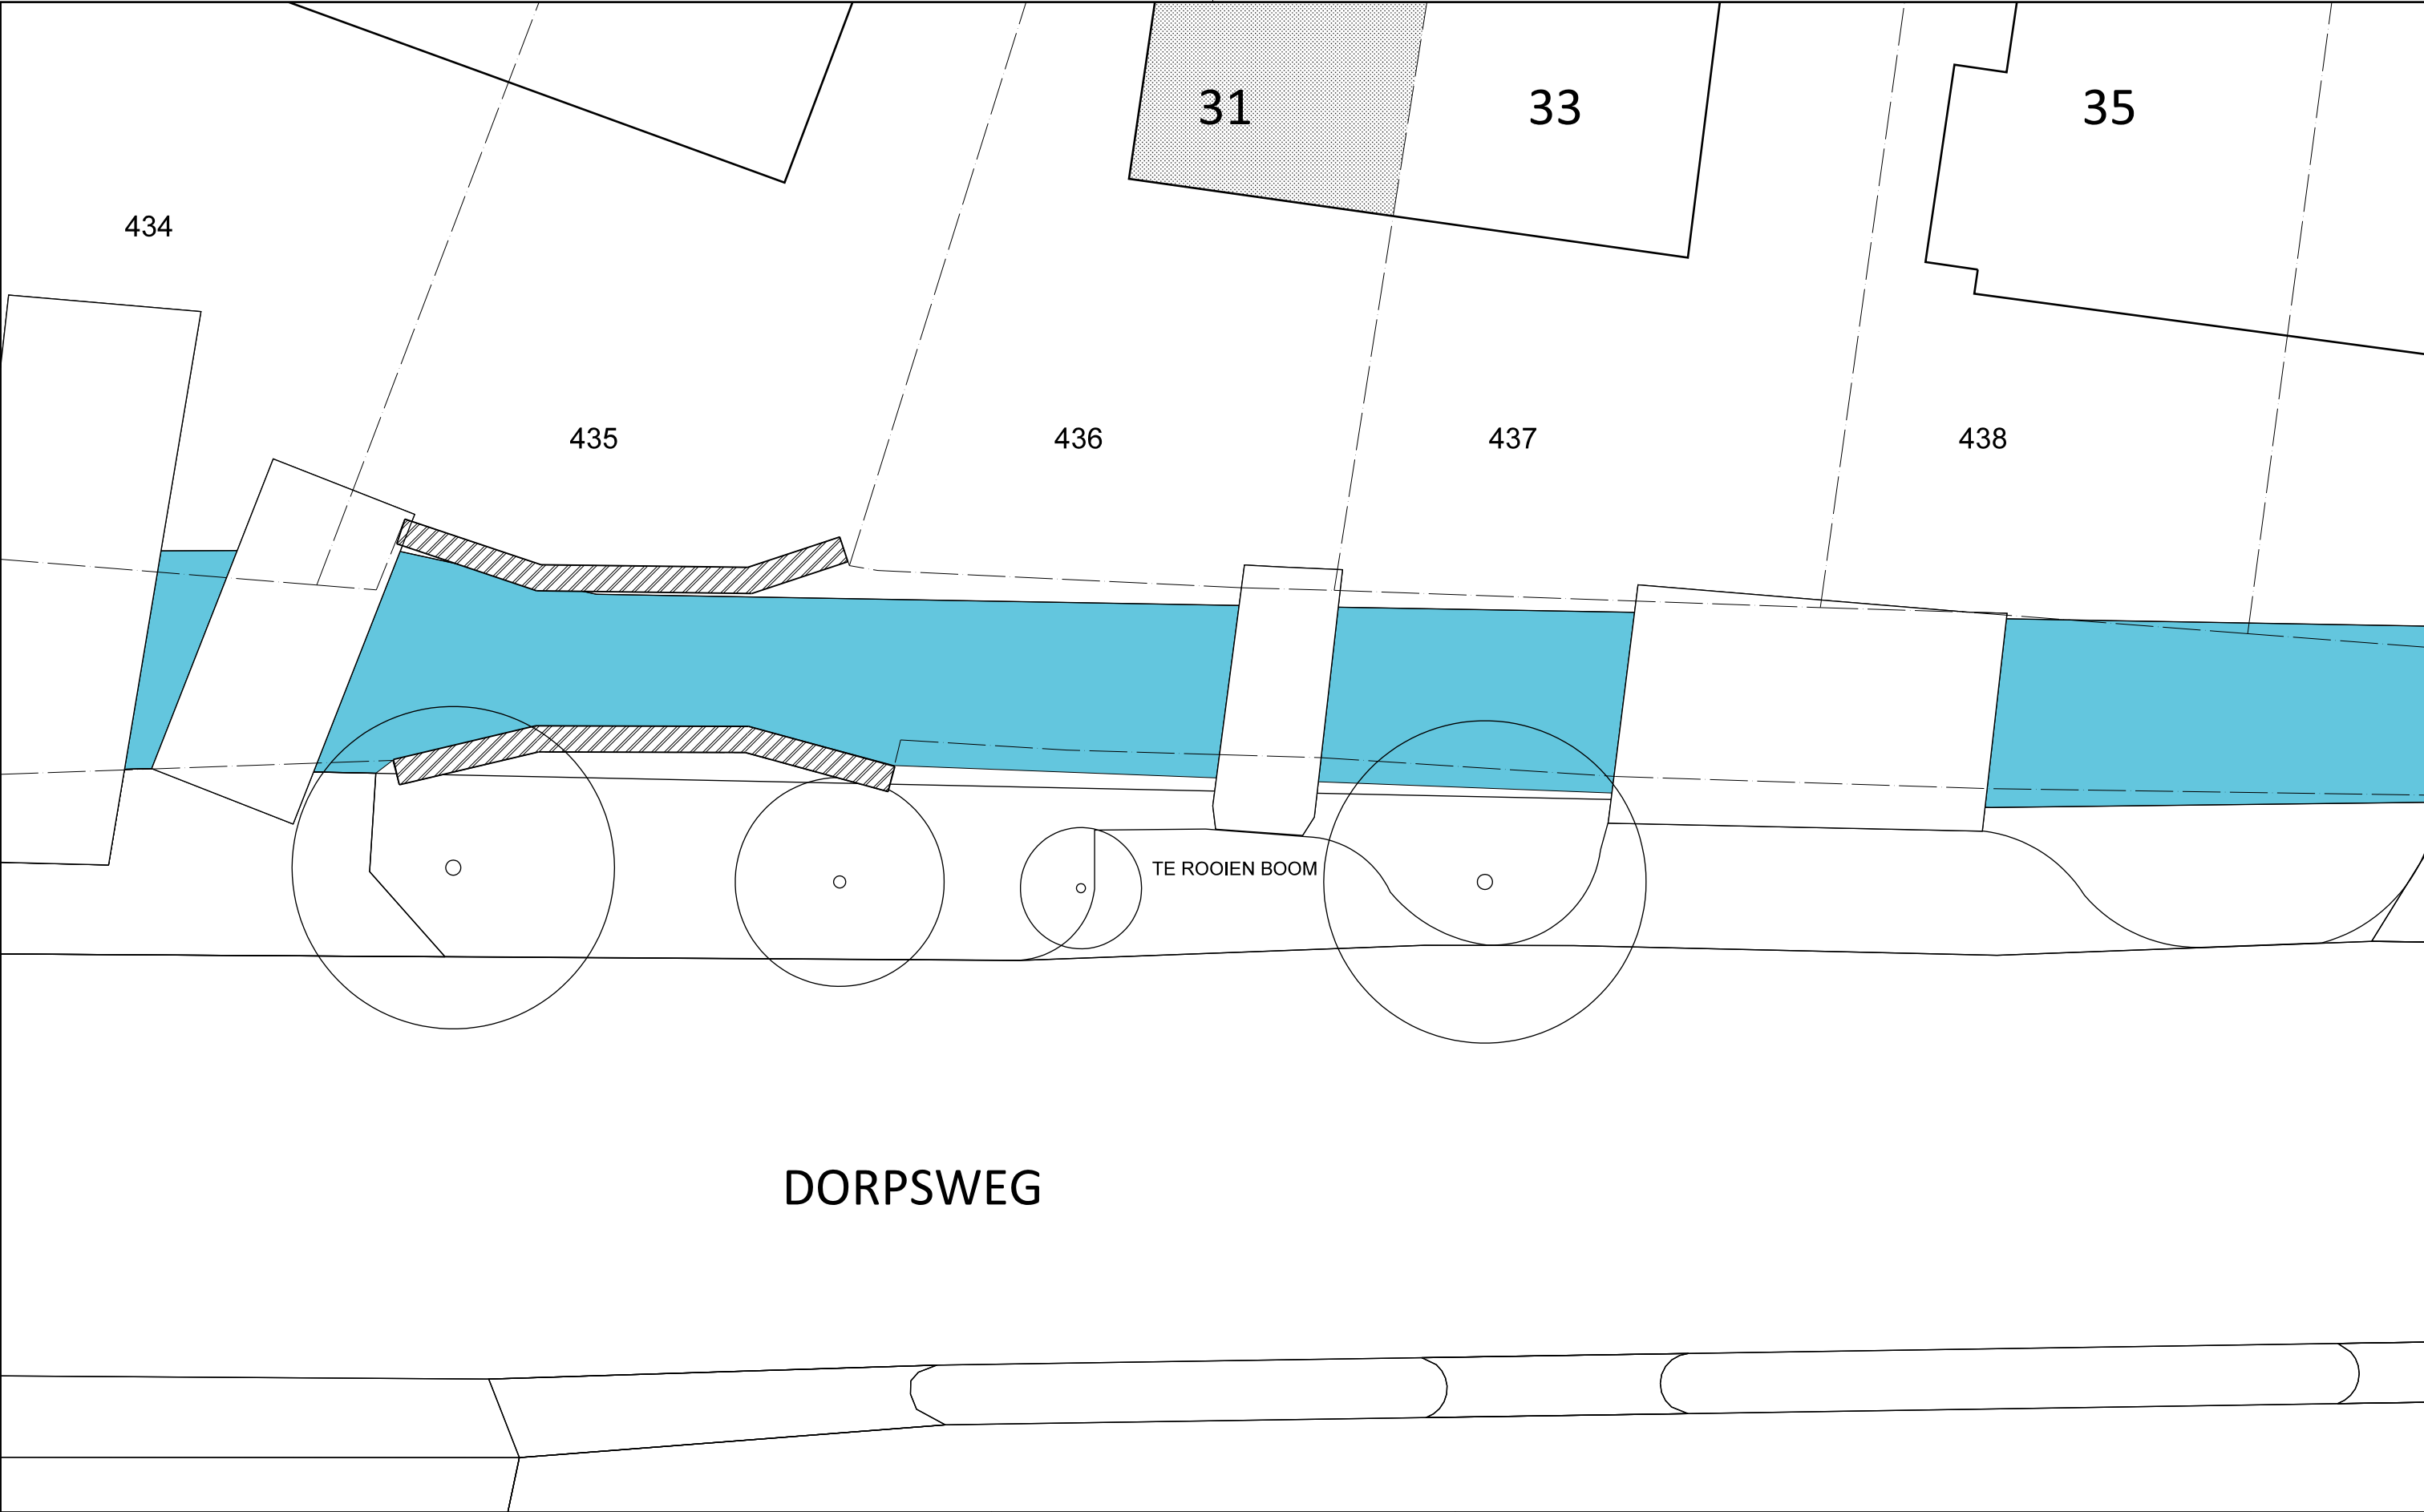

 Bereklaauw 21, 3738 TG Maartensdijk, 06 - 29 34 16 28, info@q-impressions.nl	Onderwerp situatie - bestand Datum 20-07-2018	Projectnr. / Naam 1710 / Dorpsweg 31 Plaats Maartensdijk Opdrachtgever S. van Ettekoven Schaal 1:100	Tekening Nr. AO. 000 Bladnummer 001
--	--	--	---