	TE ROOIEN BOMEN	STAMDIAMETER IN CM						
CODE	BOOMSOORT	<15	15-20	21-30	31-50	51-75	76-100	>100
AC	Acacia	.	.	1	.	.	.	.
BE	Berk	3	4	3	8	.	.	.
BK	Beuk	.	.	.	2	.	.	.
CO	Conifeer	.	.	1	.	.	.	.
ED	Esdoorn	15	9	.	.	1	.	.
EI	Eik	4	1	.	.	.	.	.
EL	Els	.	.	.	2	.	.	.
HE	Hemelboom	.	.	1	4	.	.	.
IE	Ier	.	.	6	.	.	.	.
LI	Linde	14	4	.	.	2	.	.
MB	Meelbes	.	1	.	.	.	.	.
MD	Meidoorn	1	.	2	.	.	.	.
PO	Populier	.	.	.	.	.	4	.
SK	Sierkers	2	8	.	.	.	.	.
WI	Wilg	.	.	.	2	.	.	.
								TOTAAL
Totaal < 15 cm		39						39
Vergunningsplichtig volgens A.P.V.			27	14	18	3	4	. 66
							TOTAAL	105

AFKORTINGEN

AB Abeel	KW Knotwilg
AC Acacia	KZ Katzuraboom
AM Amberboom	LB Lijsterbes
AP Appel	LI Linde
BE Berk	MC Moerascypres
BK Beuk	ME Meidoorn
BL Blazenboom	MO Moerbei
BO Boomhazelaar	NE Netelboom
BV Beverboom	OW Olijfwilg
CO Conifeer	PA Anna Paulownaboom
DO Doodsbeenderenboom	PE Peer
ED Esdoorn	PL Plataan
EI Eik	PO Populier
EL Els	PP Parrotia
ES Es	SB Schijnbeuk
FL Fluweelboom	SK Sierkers
GE Geelhout	SN Sneeuwklokjesboom
GO Goudenregen	TA Taxus (venijnboom)
HA Haagbeuk	TK Tamme kastanje
HB Hopbeuk	TR Trompetboom
HE Hemelboom	TU Tulpenboom
HO Honingboom	TW Treurwilg
HU Hulst	VC Valse christusdoorn
IE Ier	VE Veldesdoorn
IP Italiaanse populier	VL Vleugelnoot
JA Japanse notenboom	WA Walnoot
JB Judasboom	WC Watercypres
KA Paardekastanje	WI Wilg
KE Kers (pruim)	ZA Zelkova
KO Kornoelje	ZD Zakdoekenboom
KR Krentenboompje	ZE Zilveresdoorn

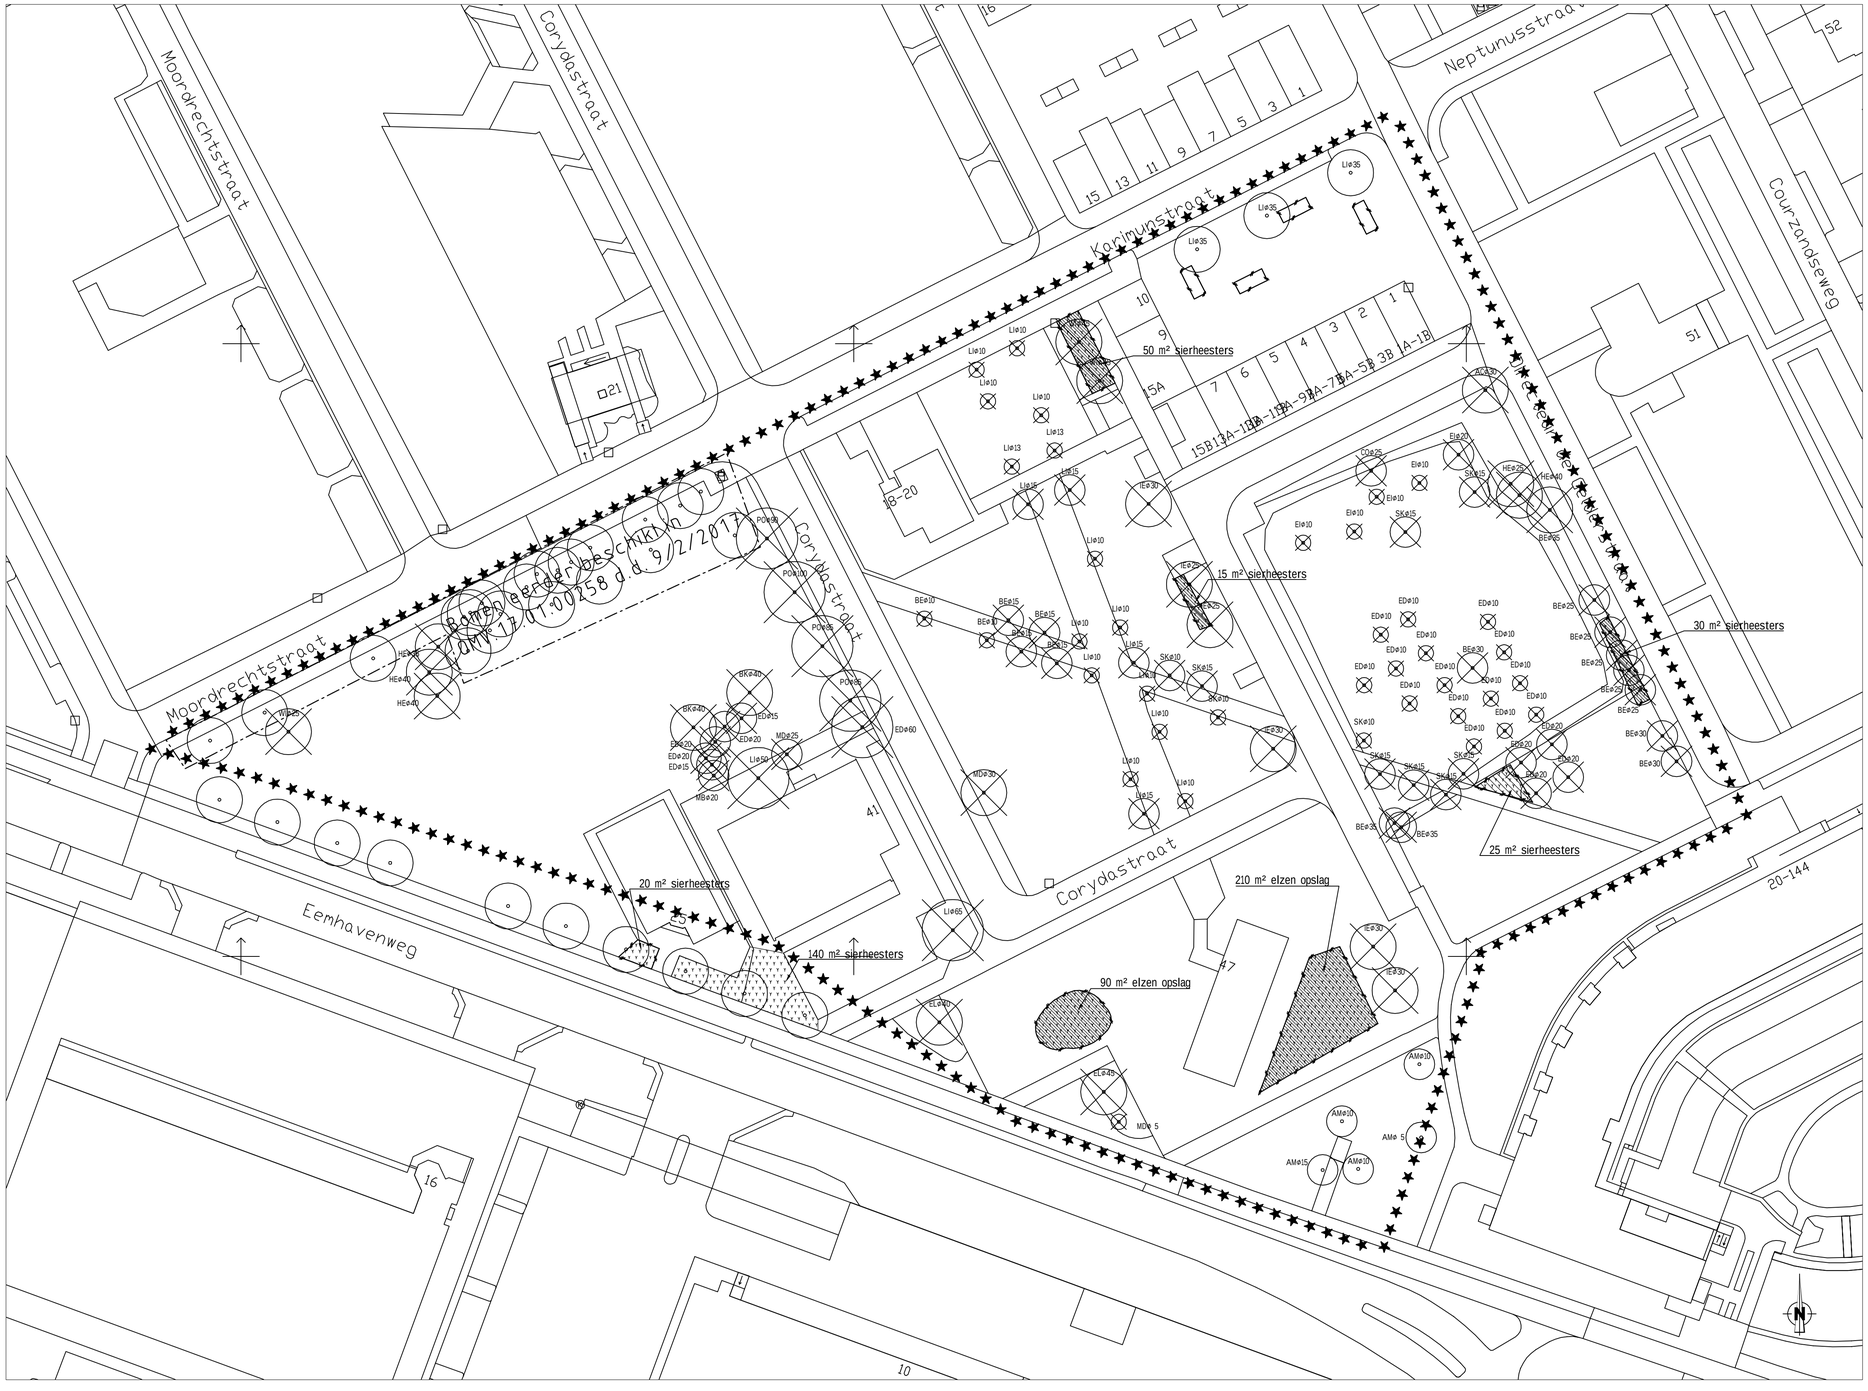

OPMERKINGEN

- Maten in meters, tenzij anders vermeld
- Pelimaten in meters t.o.v. N.A.P., tenzij anders vermeld
- Diameters in millimeters, tenzij anders vermeld

0 5 10 15 20m

VERKLARING

- bestaande toestand
- bestaande kantopsluiting
- best. toestand, die vervalt
- te maken toestand
- bestaand gebouw
- best. gebouw dat vervalt
- overbouwing
- nieuw gebouw (gepland)
- as
- hekwerk
- haag
- uitgifregrens
- vastgestelde hoogte
- tijdelijke hoogte
- gemeentegrens
- werkgrens
- kredietgrens
- water
- gras
- beplanting
- bestaande boom
- bekroonatige boom
- te verwijderen boom
- te verplanten boom
- talud
- bestaande beschoeiing
- nieuwe beschoeiing
- bestaande as waterkering
- best as waterkering,die vervalt
- nieuwe as waterkering
- tijdelijke as waterkering
- leidingstrook
- spanmast/spanmast met ov
- paal voor signalisatie
- verkeersbord
- nutsbedrijfverkast
- geleiderail
- keerwand/damwand
- peilbuis
- bouwrijp te maken terrein

- bestaande boom, kroondiameter indicatief (op schaal) — st.
- te planten boom, kroondiameter indicatief (op schaal) — st.
- te rooien boom, kroondiameter indicatief (op schaal) — 115 st.
- te verplanten boom, kroondiameter indicatief (op schaal) — st.
- te lichten boom, kroondiameter indicatief (op schaal) — st.
- bestaande beplanting — m2
- te planten beplanting — m2
- te rooien beplanting — 410 m2 (300 m² elzen opslag; 110 m² sierplantsoen)
- solitair heester — st.
- plantschaal — st.
- gras — m2
- ruwgras — m2
- oeverbeplanting — m2
- te verwijderen object
- bestaande haag — m1
- te planten haag — m1
- te rooien haag — m1
- werkgrens fase 1:
- werkgrens fase 2:
- werkgrens fase 3:
- B wijzigingsgrijs

- lichtmast
- wandarmatuur / grondpot
- hangarmatuur

maten in meters
stamdiameter/stamomtrek in cm.

van toepassing zijn:
"Standaard wegenbouwdetails"
Gemeente Rotterdam en bijbehorende uitgangspunten

SITUATIE

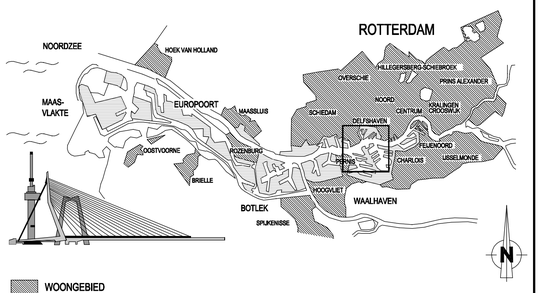

VERSIE

f			
e			
d			
c			
b	Gewijzigde hoeveelheid te rooien bomen		
a	t.b.v. rooivergunningsaanvraag (incl. te verplanten bomen)	M.v.Loenen	14-08-2018
VERSIE	OMSCHRIJVING	TEKENAAR	DATUM

BESTANDSNAAM : 93B0248A ROOI TEK HET NIEUWE DORP FASE 4.DWG | PROJECTCODE : | VERWIJZING :

Gemeente Rotterdam
Stadsontwikkeling
Projectmanagement en Engineering
Wilhelminakade 179
Postbus 6575
3002 AN Rotterdam
TELEFOON : 010 489 ....
...@rotterdam.nl

CHARLOIS

HEIJPLAAT
HET NIEUWE DORP
FASE 4 t/m 7 - BOUWRIJP MAKEN

ROOITEKENING EN VERPLANTINGSPLAN

BEHOORT BIJ :	NUMMER :	DOCUMENTSOORT: TEKENING	
GEOGRAFISCHE CODE :	13 - 93 -10		
FORMAAT :	A1	BLAD 1	VAN
SCHAAL :	1 : 500	1	BLADEN

GETEKEND :	GECONTROLEERD :	GEAUTORISEERD :	TEKENINGNR. :
PARAAF	R. Bahadoersing	M.R. Duimelaar	93-B-0248 b
	PARAAF/DATUM	PARAAF/DATUM	WIJK/PROJECTCODE - SOORT - VOLGNR. VER.

K:\SO\RSTAD_PROJECTEN\HERSTRUCTURERING\P93_HEIJPLAAT\HET NIEUWE DORP\3_PROJECTRESULTATEN\3.15 GROEN