


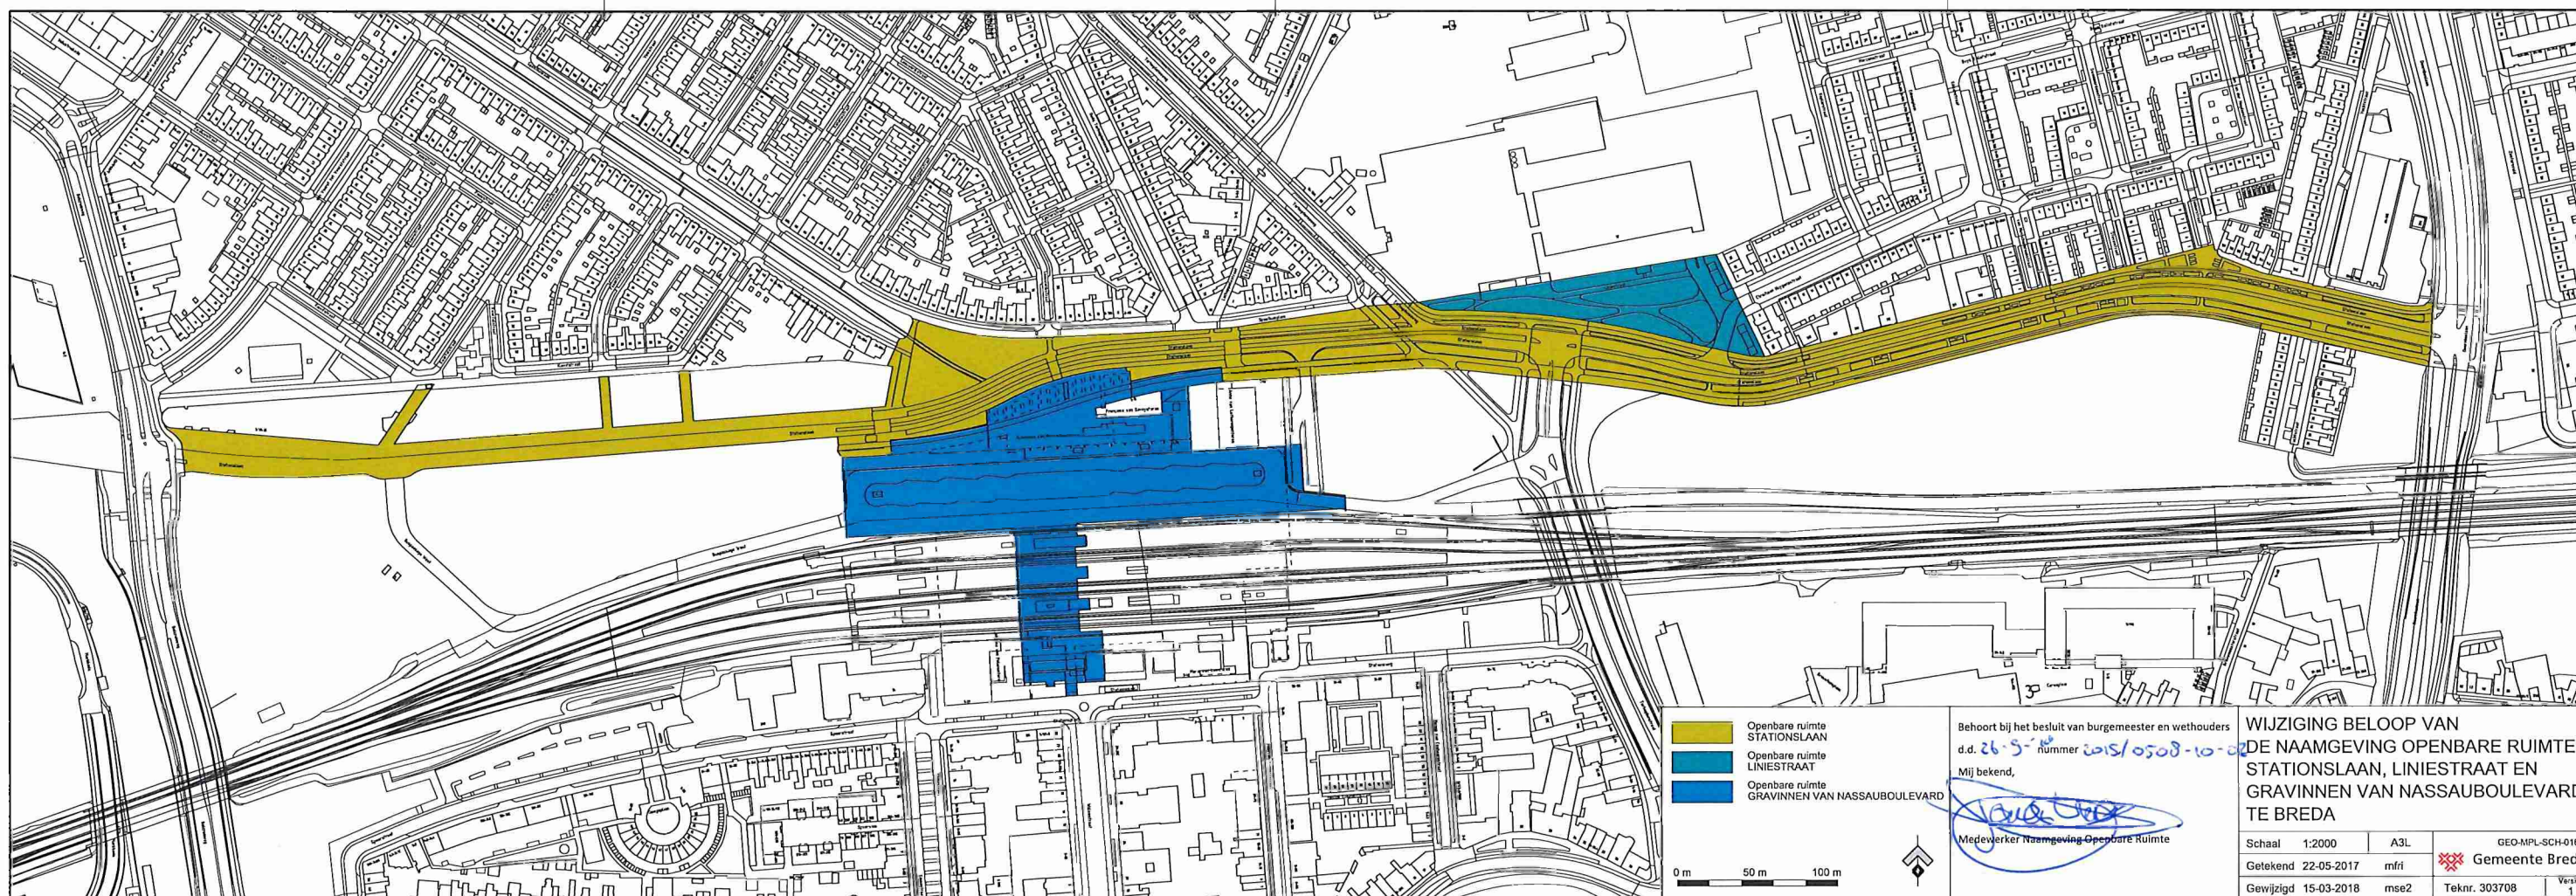

Behoort bij het besluit van burgemeester en wethouders
d.d. 26-5-2018 nummer 2018/0508-10-02
Mij bekend,

Medewerker Naamgeving Openbare Ruimte

WIJZIGING BELOOP VAN
DE NAAMGEVING OPENBARE RUIMTE
STATIONSLAAN, LINIESTRAAT EN
GRAVINNEN VAN NASSAUBOULEVARD
TE BREDA

Schaal	1:2000	A3L	GEO-MPL-SCH-0167
Getekend	22-05-2017	mfr	 Gemeente Breda
Gewijzigd	15-03-2018	mse2	Teknr. 303708
			Versie 1