


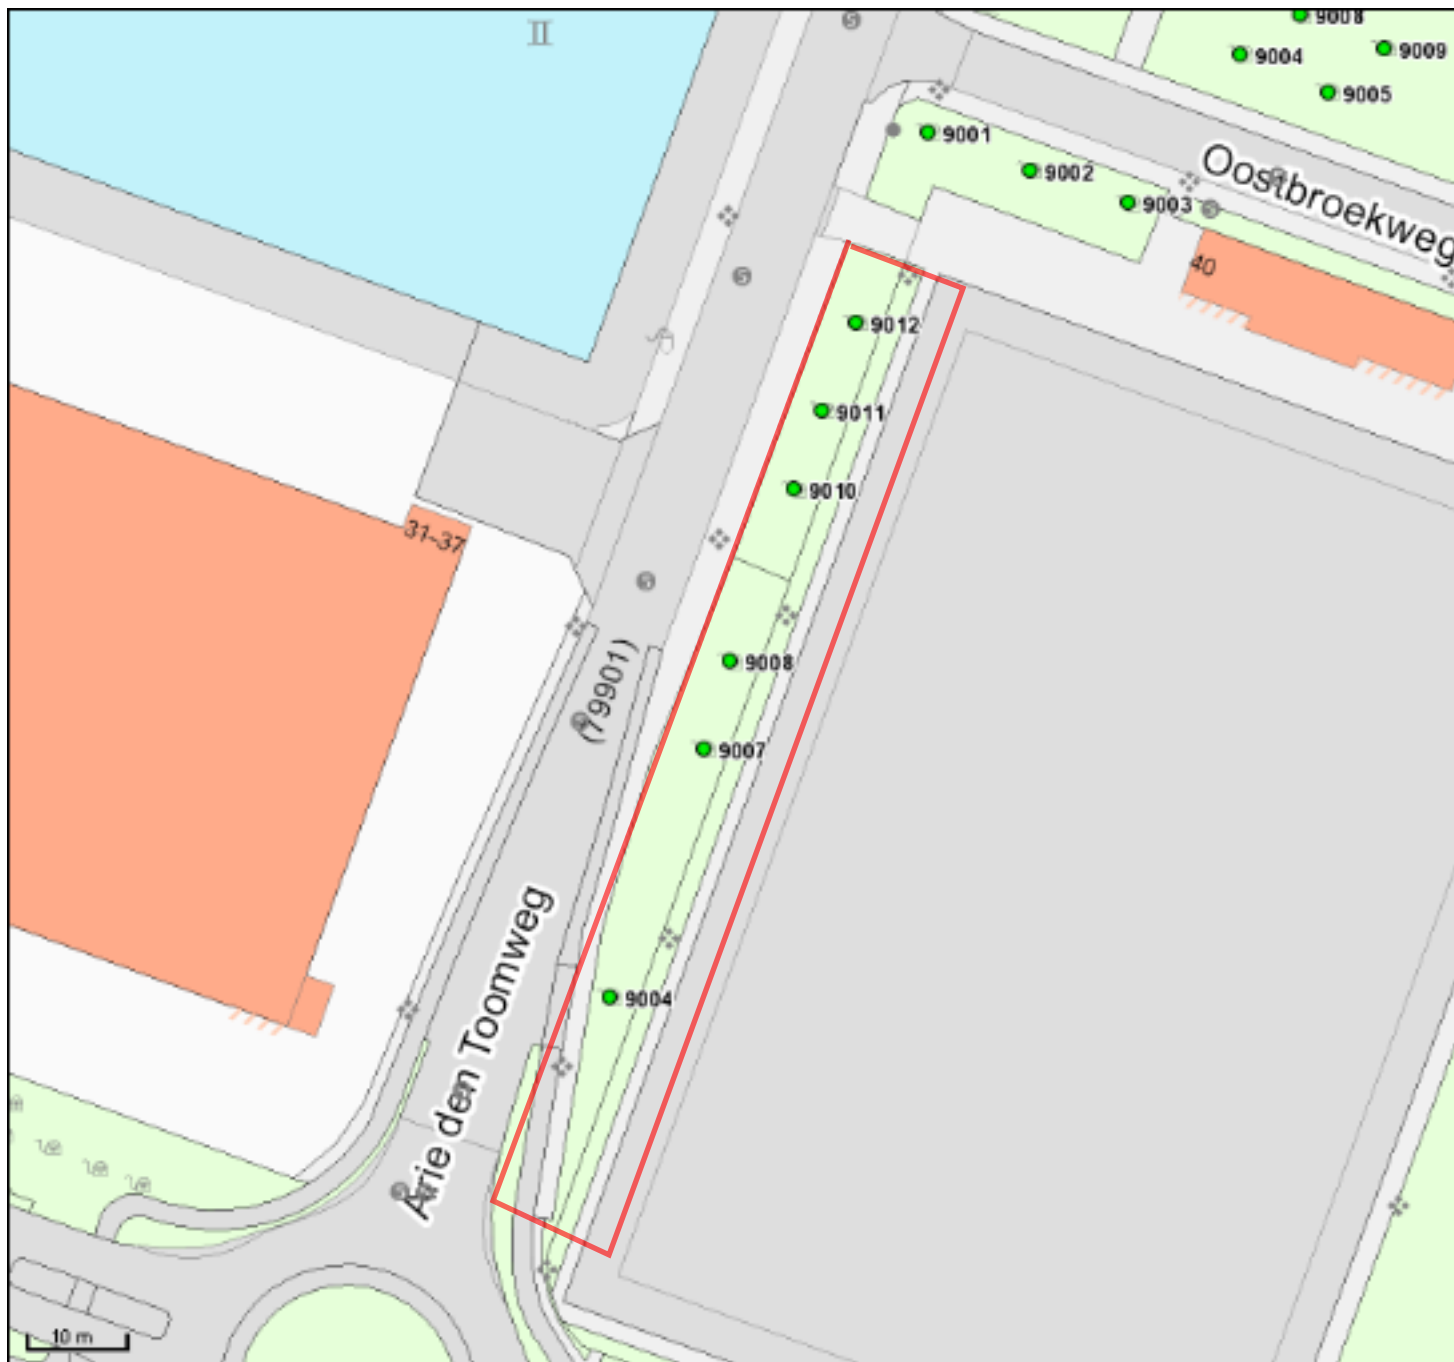

Boomvervanging Arie den Toomweg

Naam: Werner Zander

Schaal: 1:750

Papier: A4

Linksonder: 88371,433616

Rechtsboven: 88515,433751