


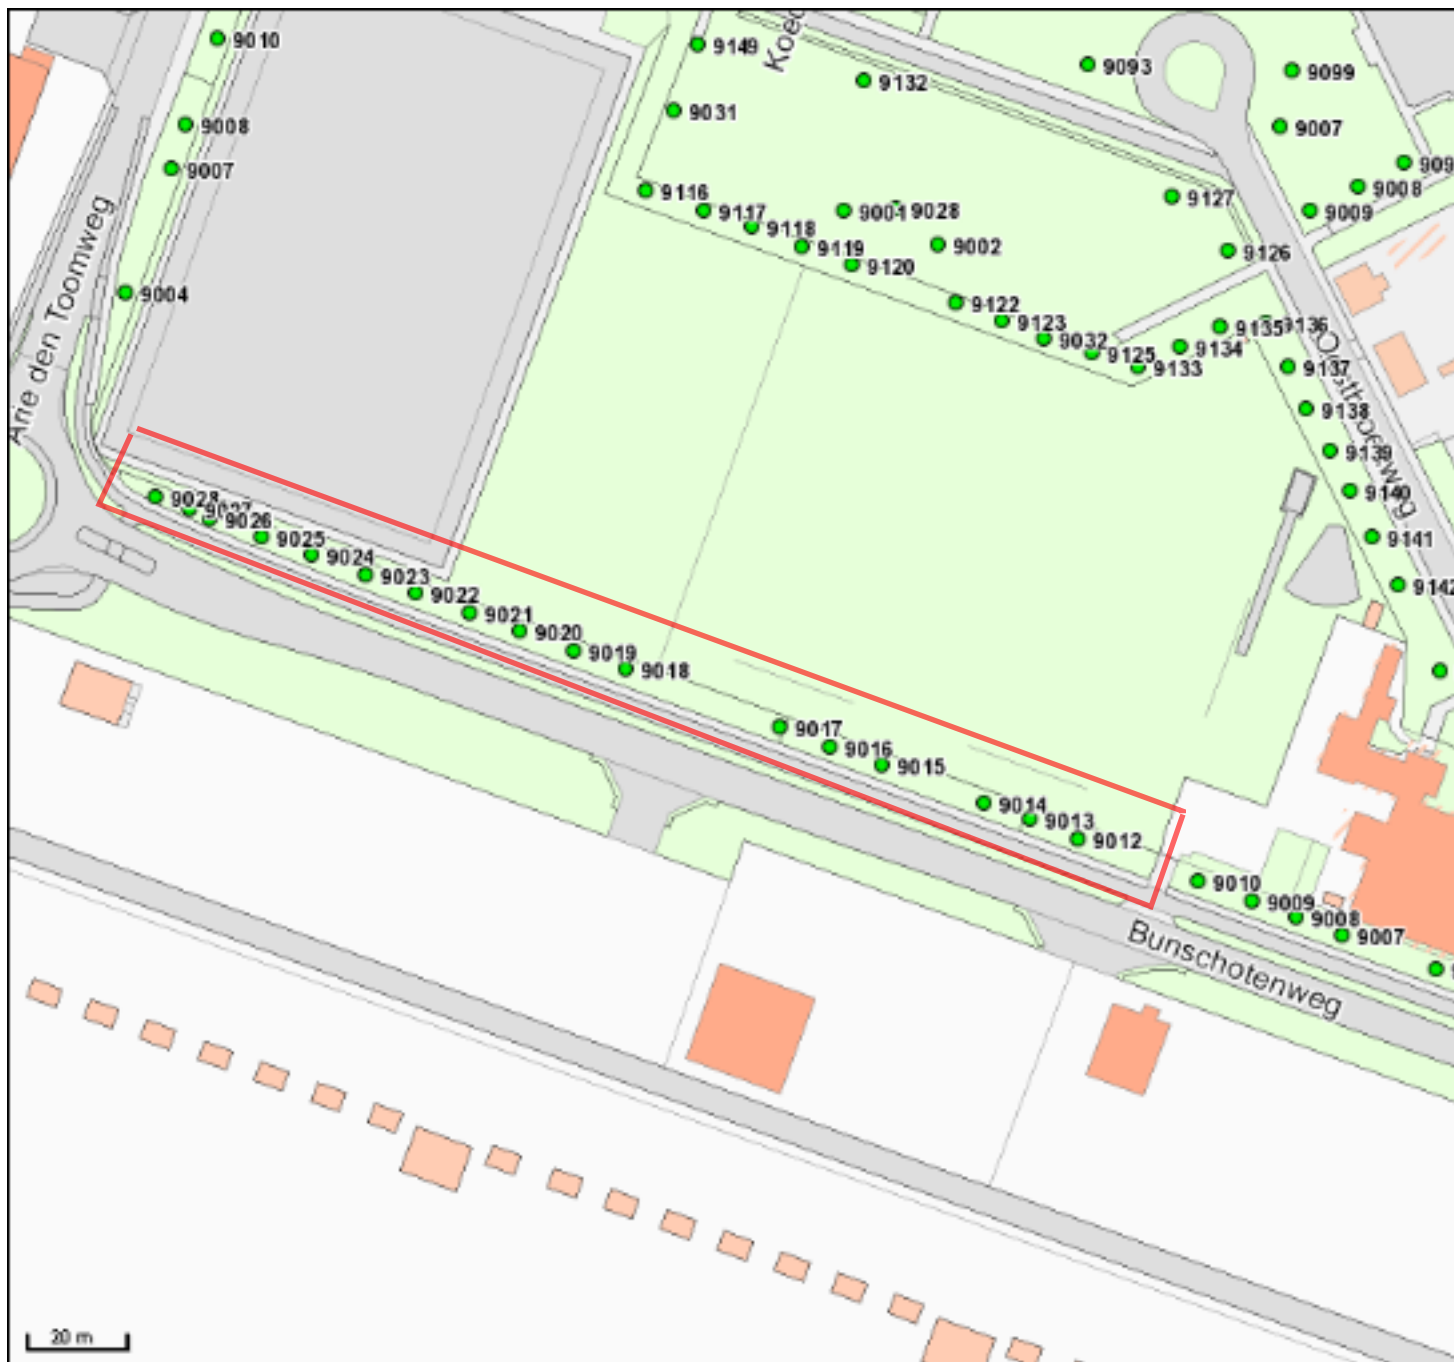

Boomvervanging Bunschoterweg deel 1

Naam: Werner Zander

Schaal: 1:1500

Papier: A4

Linksonder: 88407,433439

Rechtsboven: 88696,433709