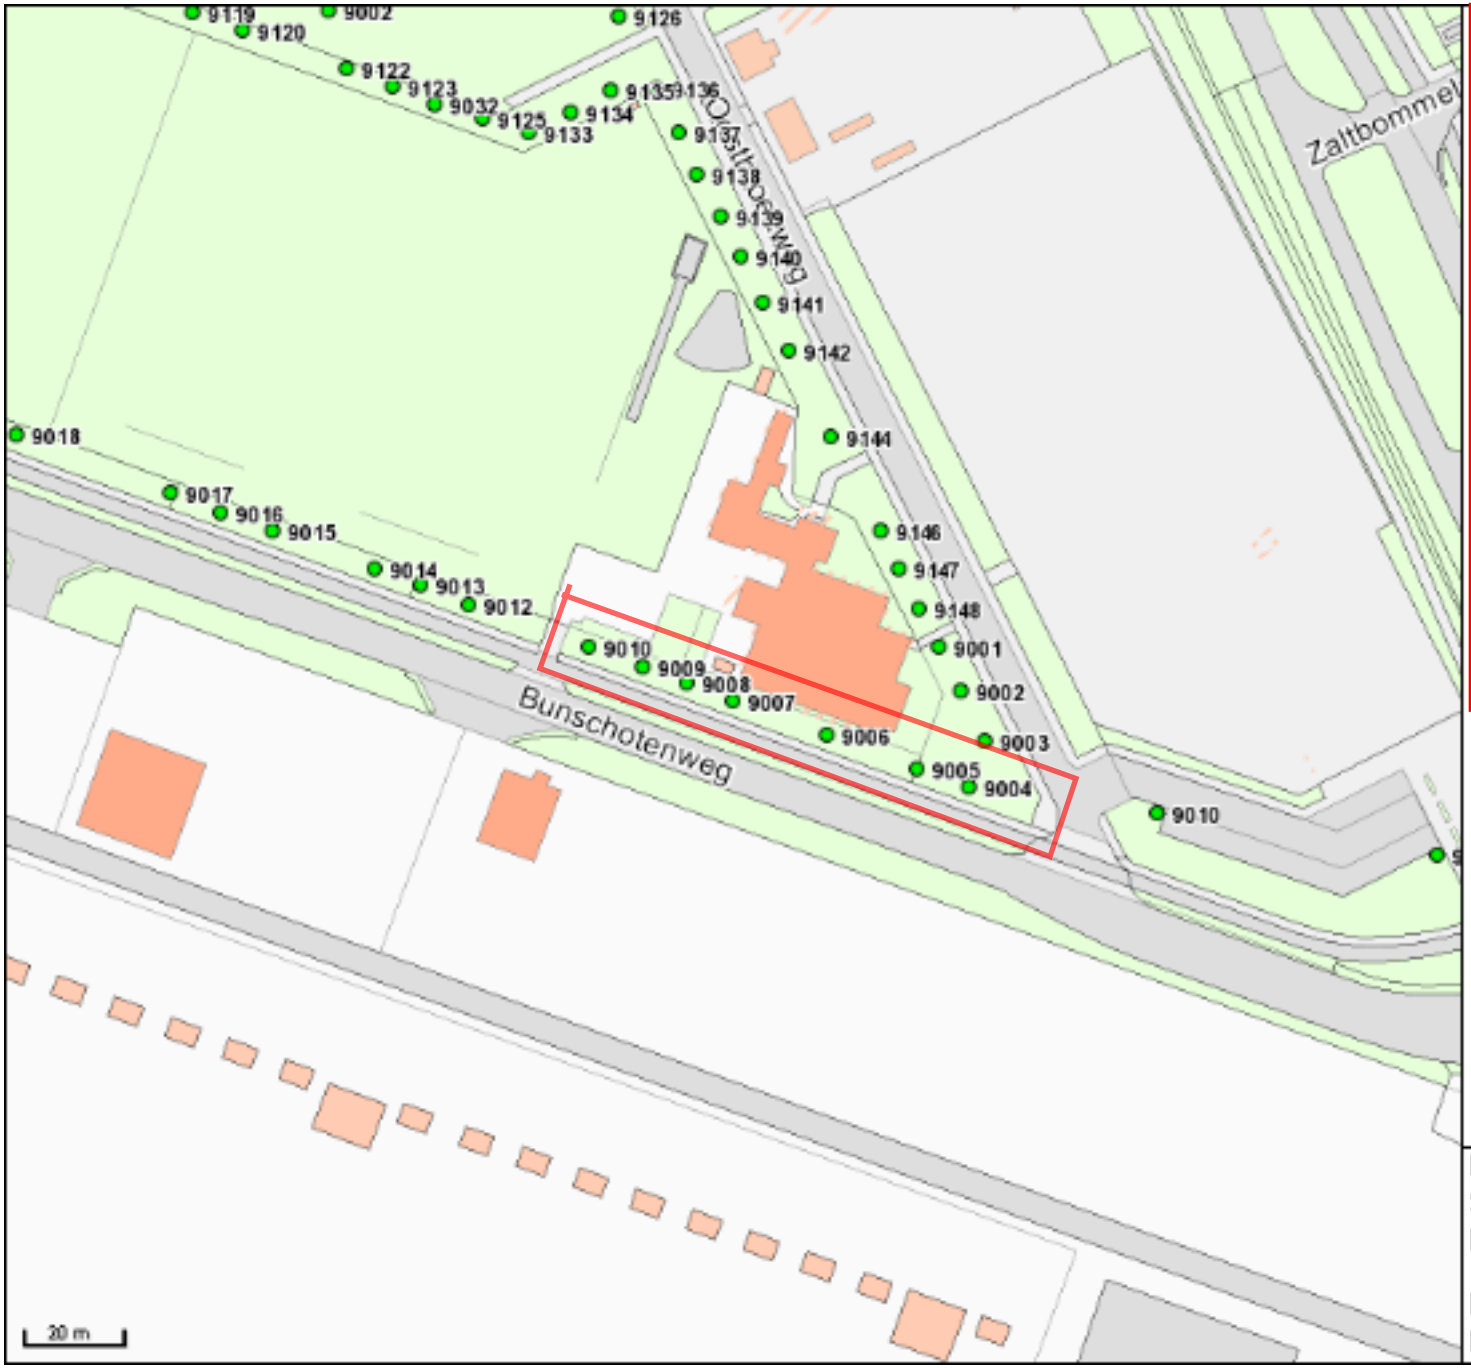

Boomvervanging Bunschoterweg
deel 2

Naam: Werner Zander
Schaal: 1:1500
Papier: A4

Linksonder: 88527,433394
Rechtsboven: 88816,433664