


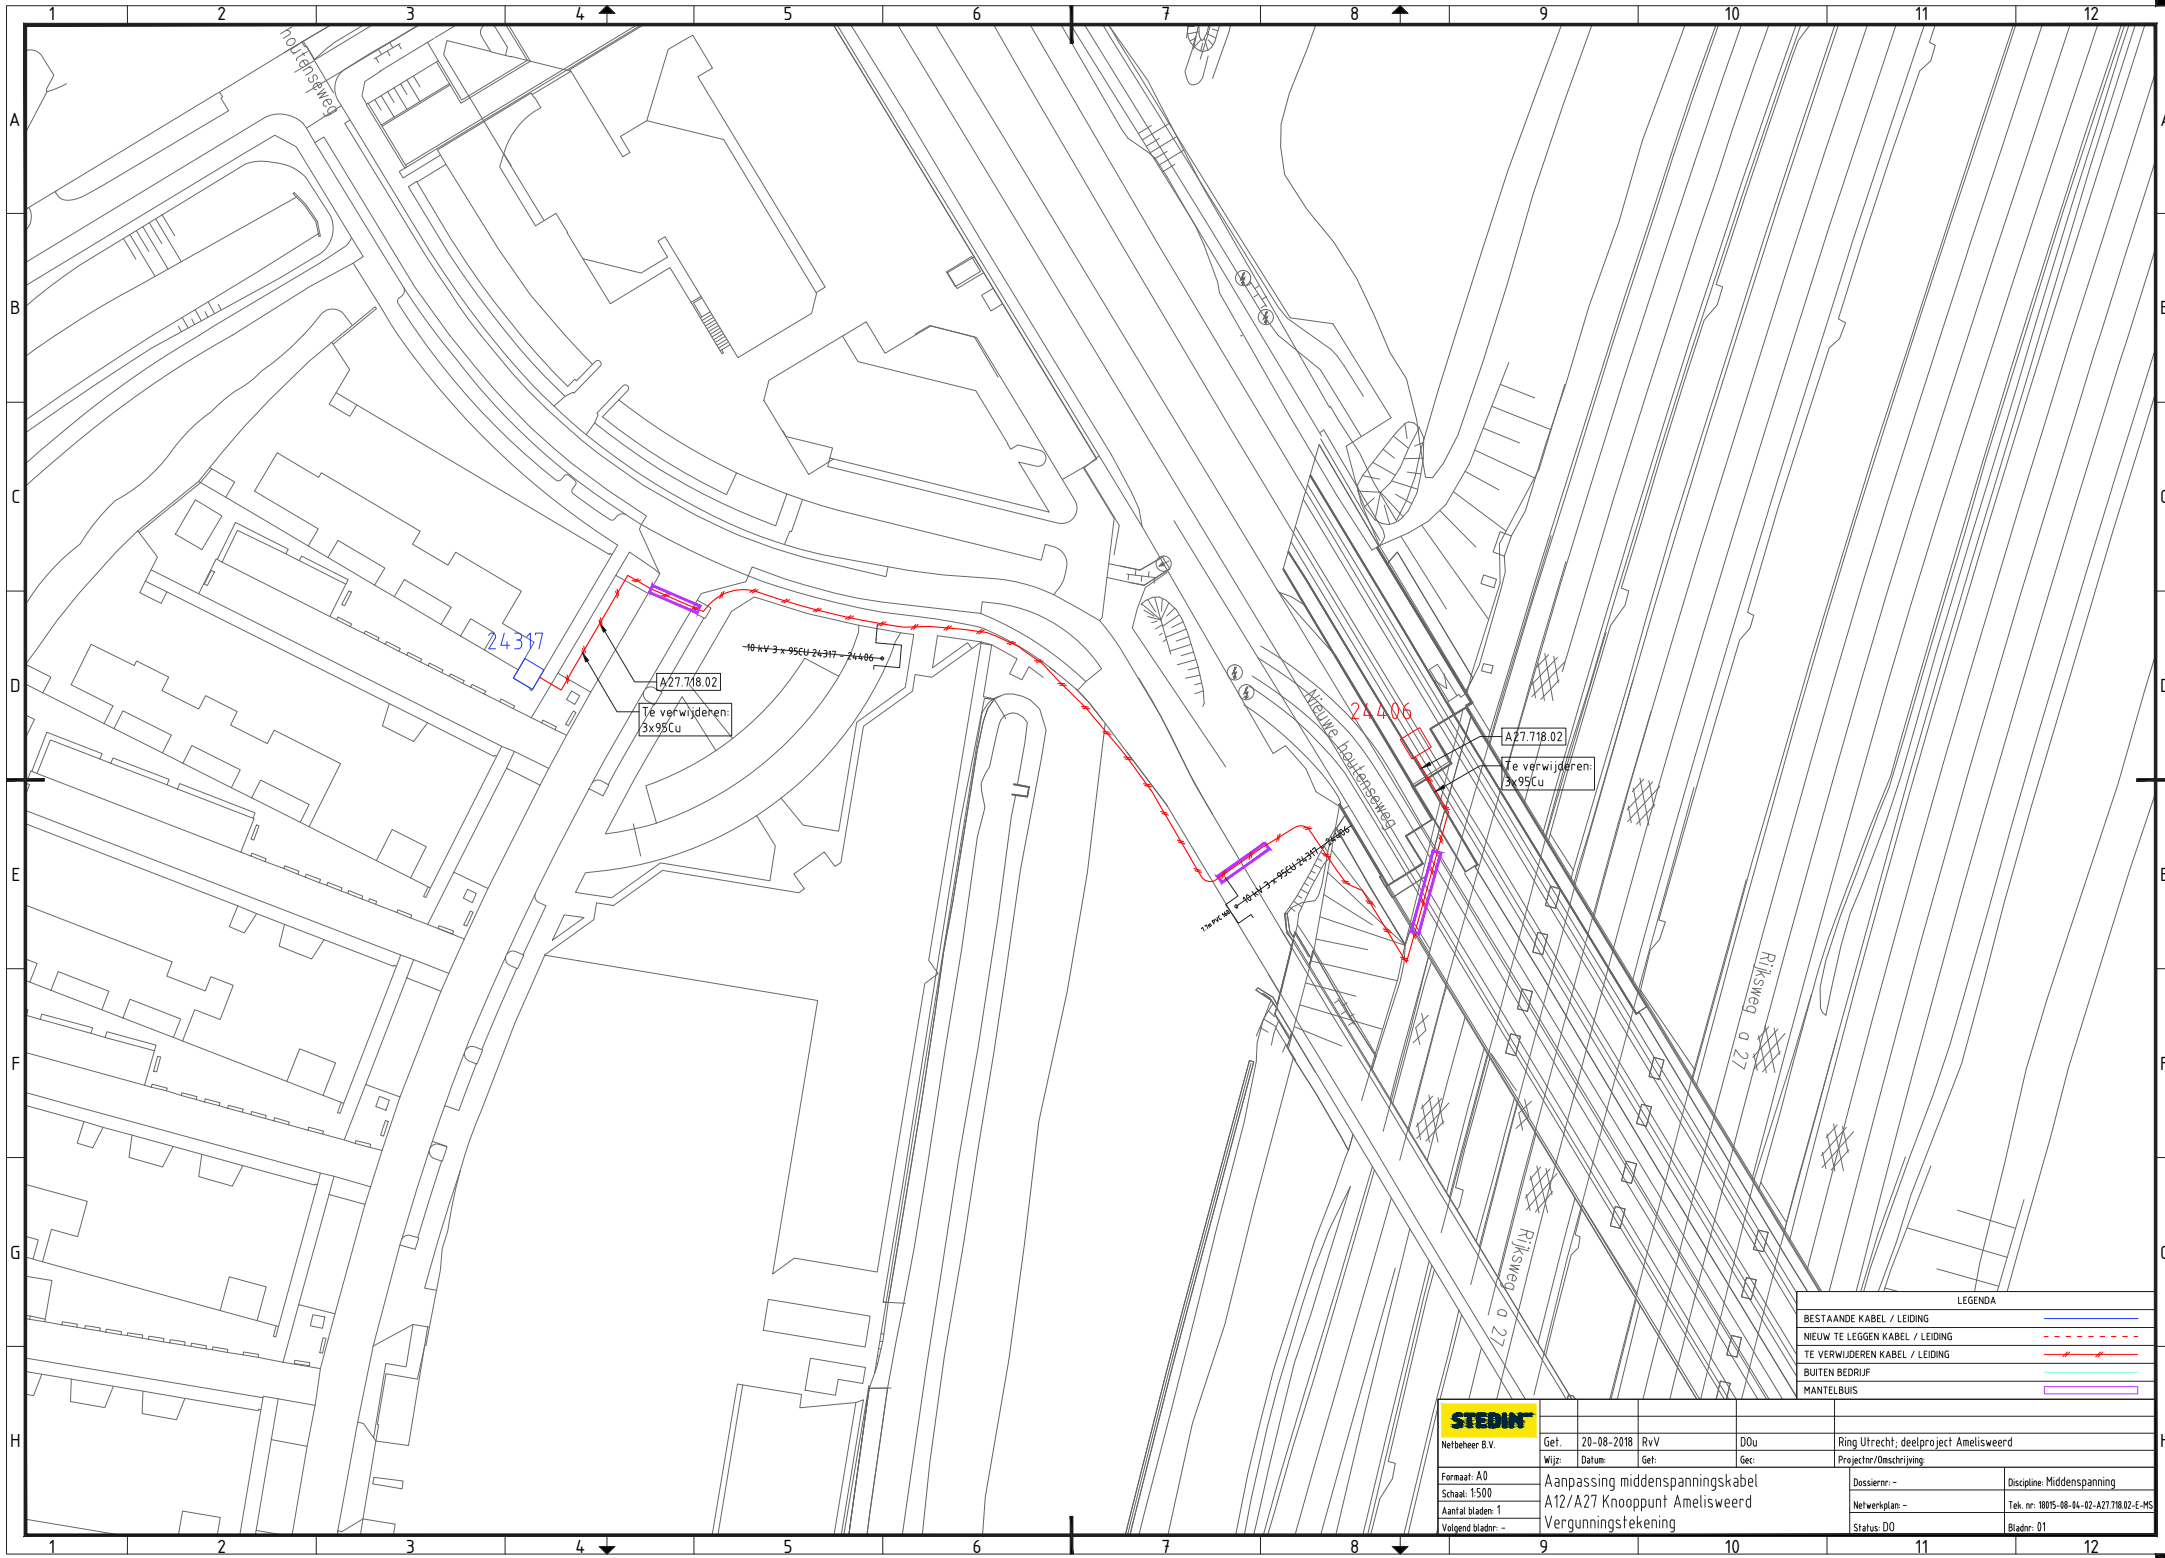

LEGENDA	
BESTAANDE KABEL / LEIDING	—
NIJW TE LEGIN KABEL / LEIDING	- - -
TE VERWIJDEREN KABEL / LEIDING	—
BUITEN BEDRIJF	—
MANTELBUI	—

STEDIN					
Netbeheer B.V.		Get:	20-08-2018	RvV	D0u
		Wijz:	Datum:	Get:	Sec:
Formaat: A0		Aanpassing middenspanningskabel			Dossiernr: -
Schaal: 1:500		A12/A27 Knooppunt Amelisweerd			Discipline: Middenspanning
Aantal bladen: 1		Vergunningstekening			Netwerkplan: -
Volgend bladnr: -					Tek. nr: 18015-08-04-02-A27.718.02-E-MS
					Status: D0
					Bladnr: 01