



Gemeente Breda

Bijlage 5 bij besluit
Z2018-003985-V1

W&L

STANAARTS

architecten | adviseurs

Brugstraat 33
4701 LB ROOSENDAL
T: 0165-54 42 28
E: info@stanaarts.com

> opdrachtgever

> adres

> wijzigingsdatum

Vlaanderenstraat 1
4826 AG BREDA

a. 19-07-2018

> project

> projectnummer

Realisatie Turkse moskee
Vlaanderenstraat 1
te Breda

018-001

> gem. ref. nr.

> onderdeel

> bladnummer

FASE C
details


C.03.a

> datum : 12-06-2018

> getekend : g.s.


> schaal : 1:10

> afmeting : A4

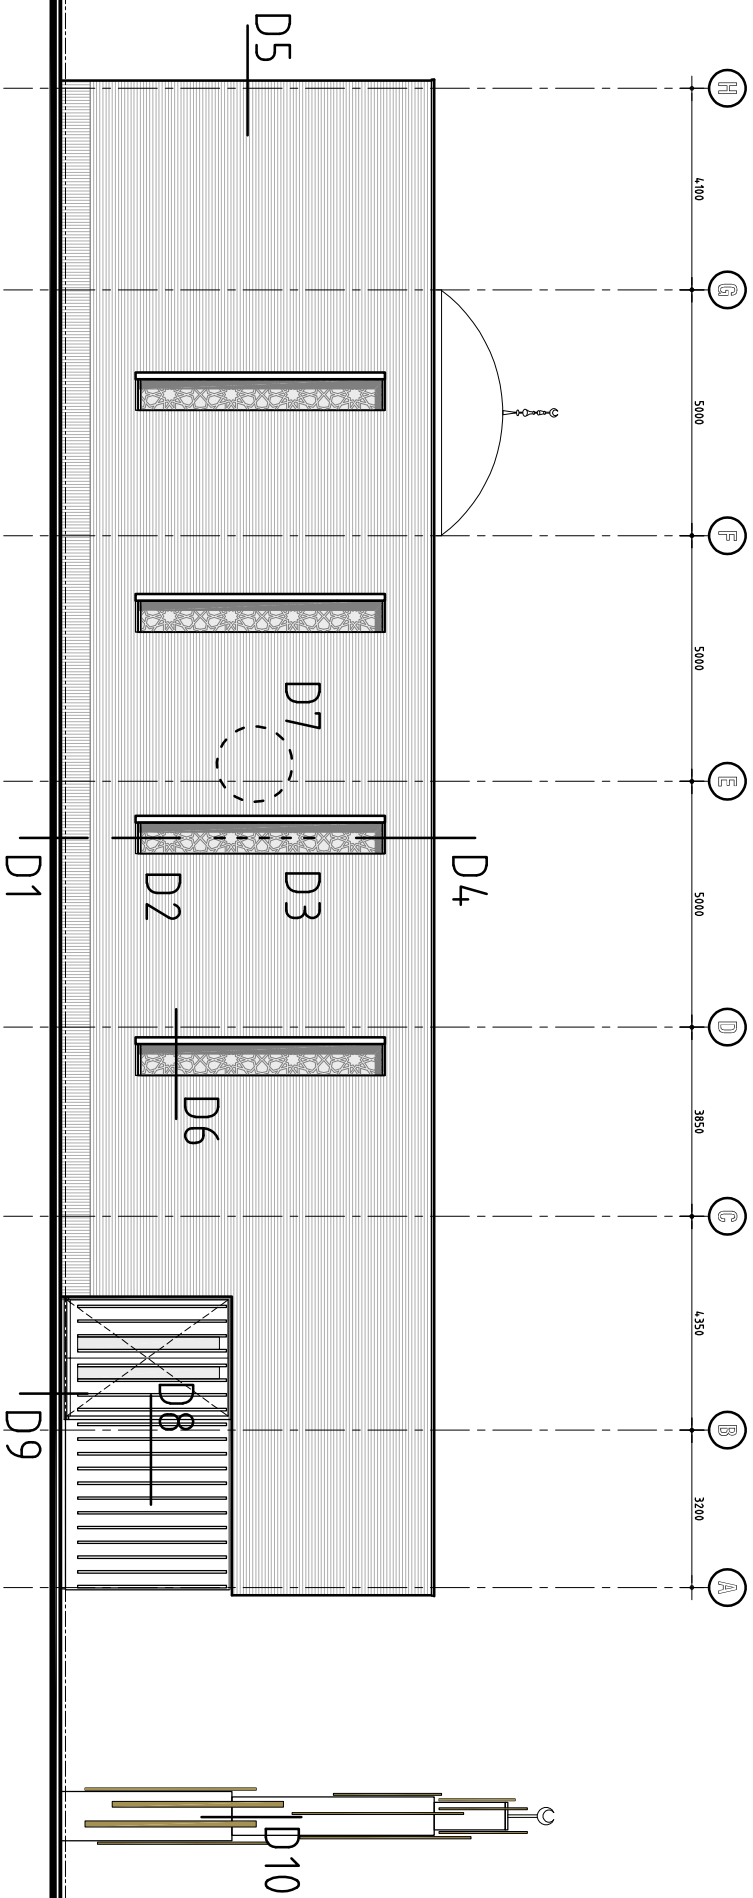


detail and dividing



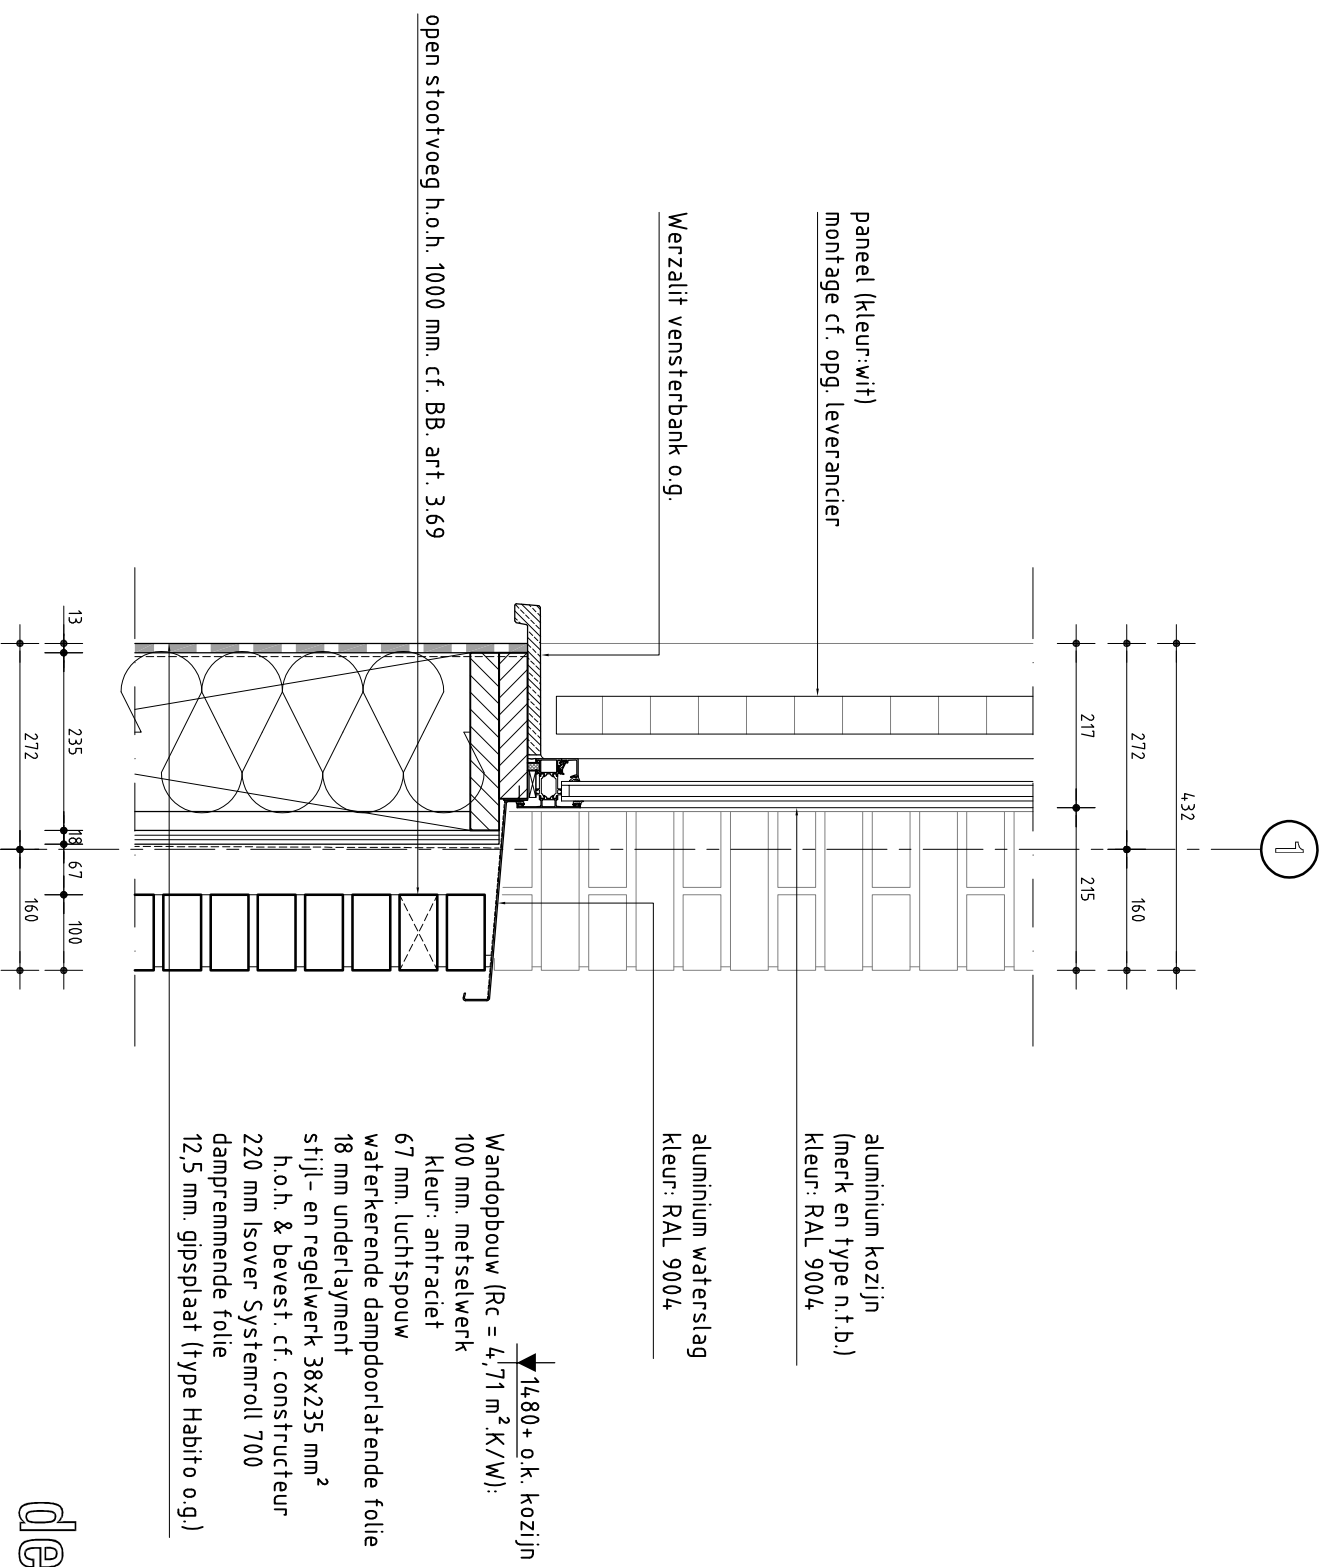


detail 02

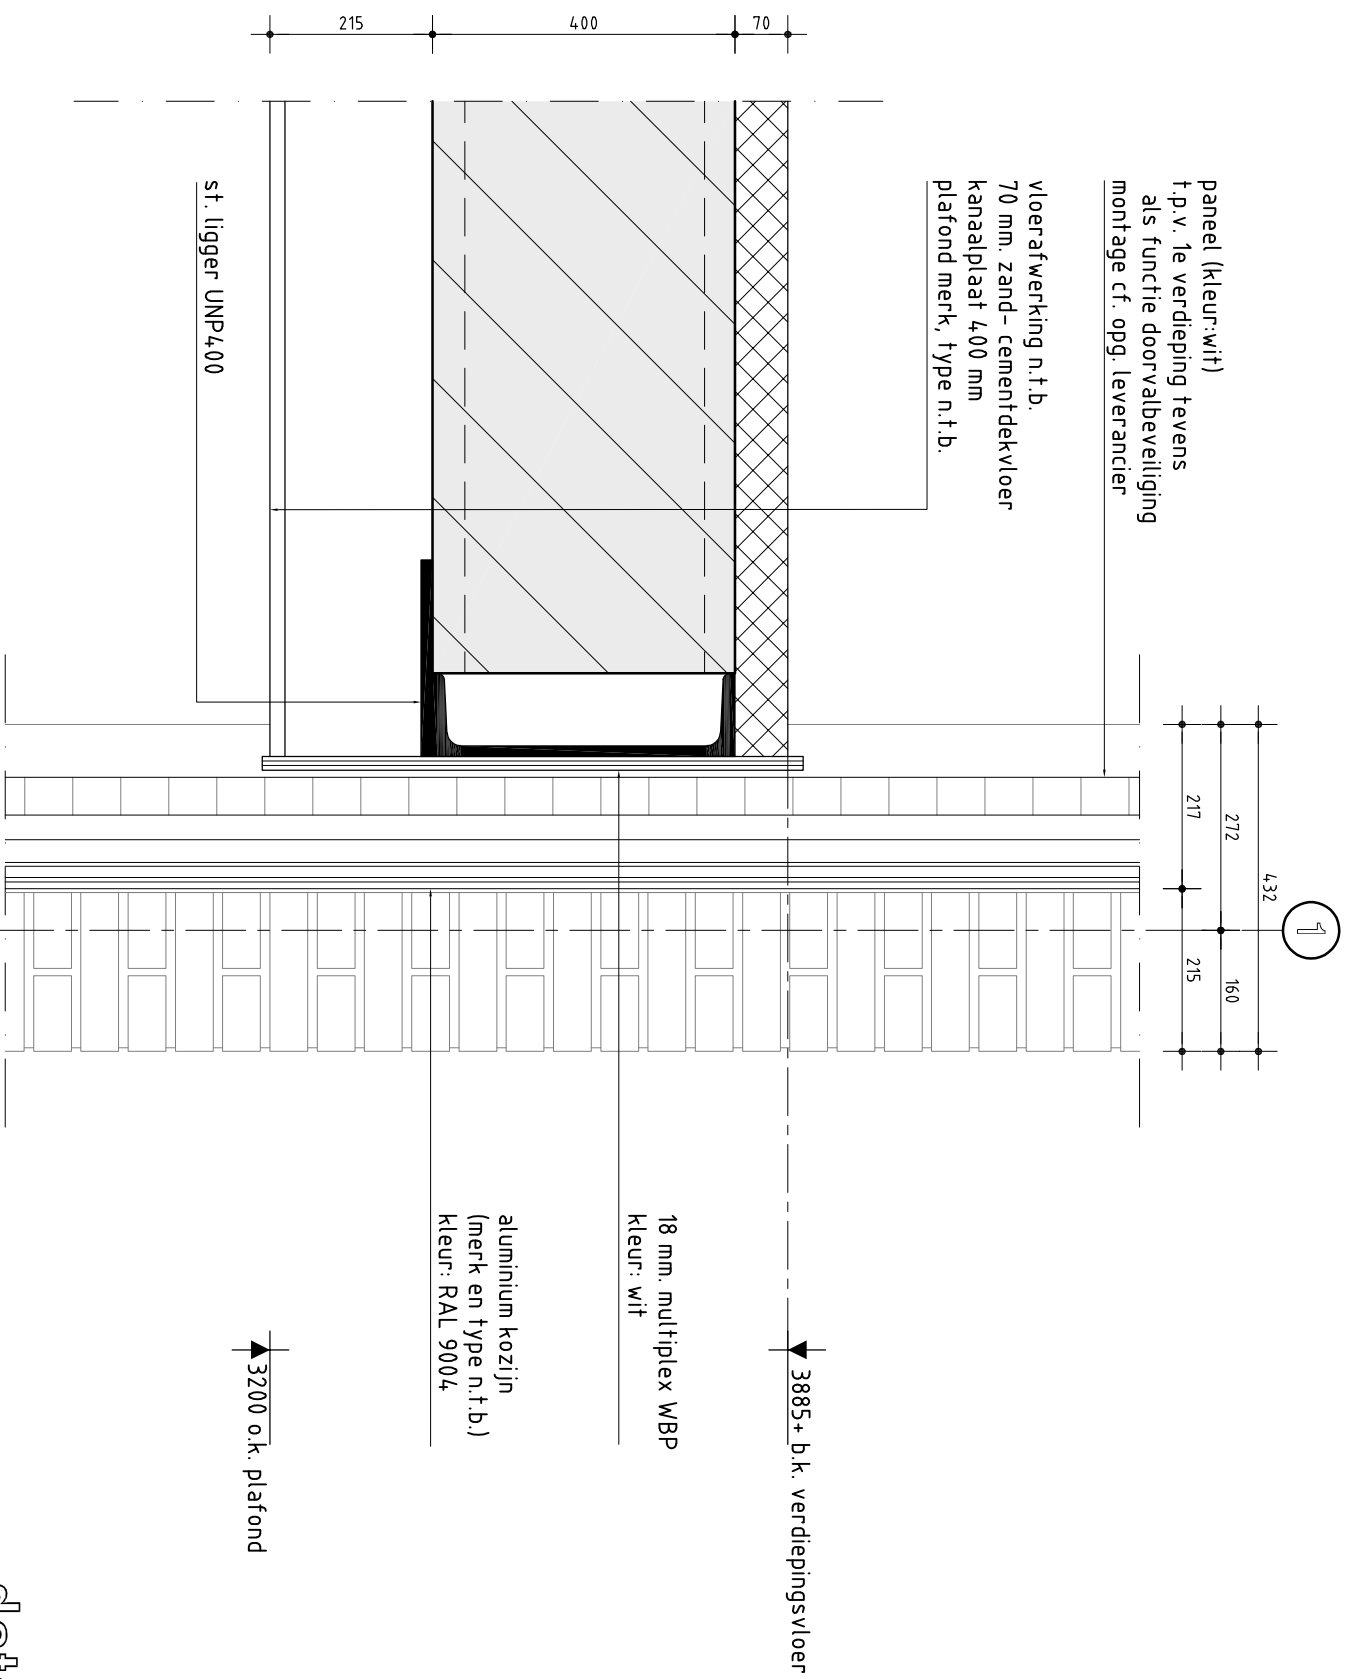


detail 03

Dakopbouw ($R_c = 6,14 \text{ m}^2 \cdot \text{K/W}$):
EPDM dakbedekking
PIR/PUR isolatieplaat dikte 142 mm.
geprofileerde staalplaat afm. cf. opg. leverancier
st. ligger cf. opg. constructeur
plafond merk, type n.t.b.

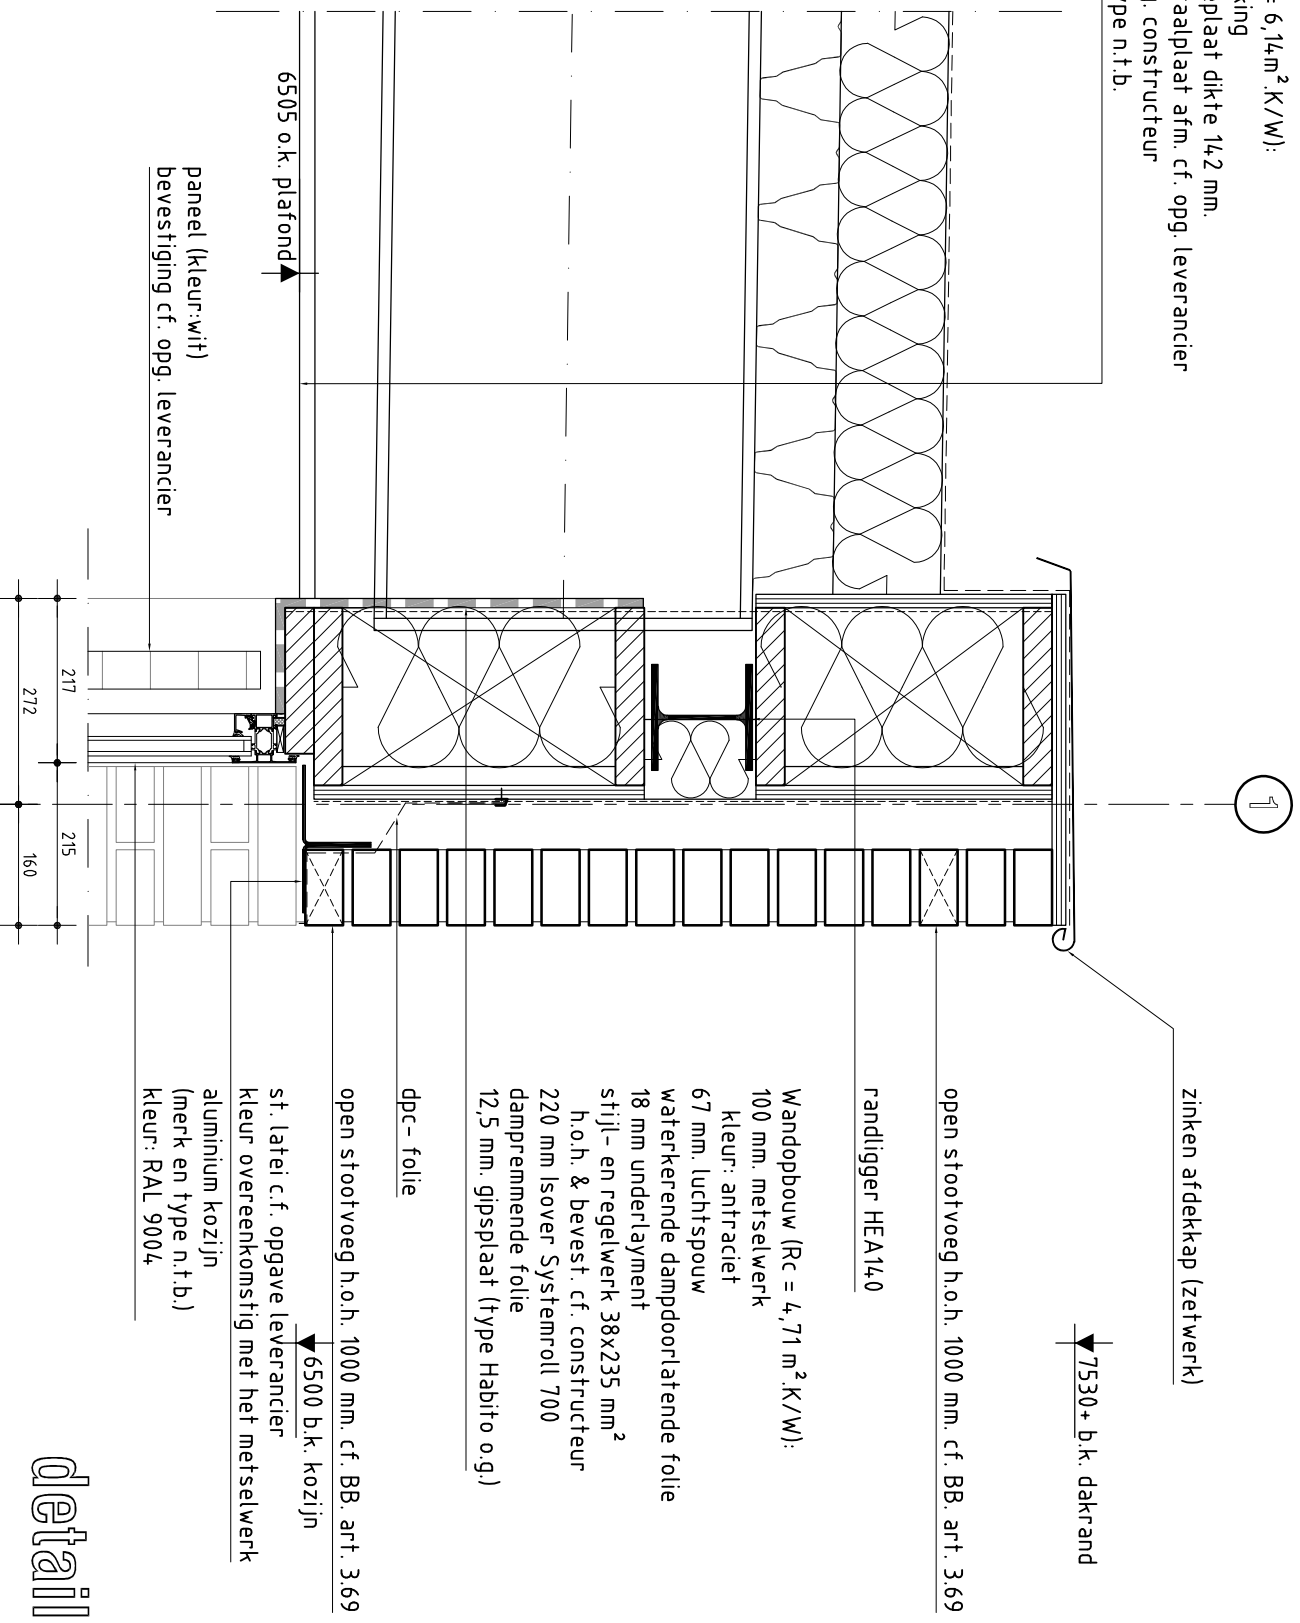

detail 04

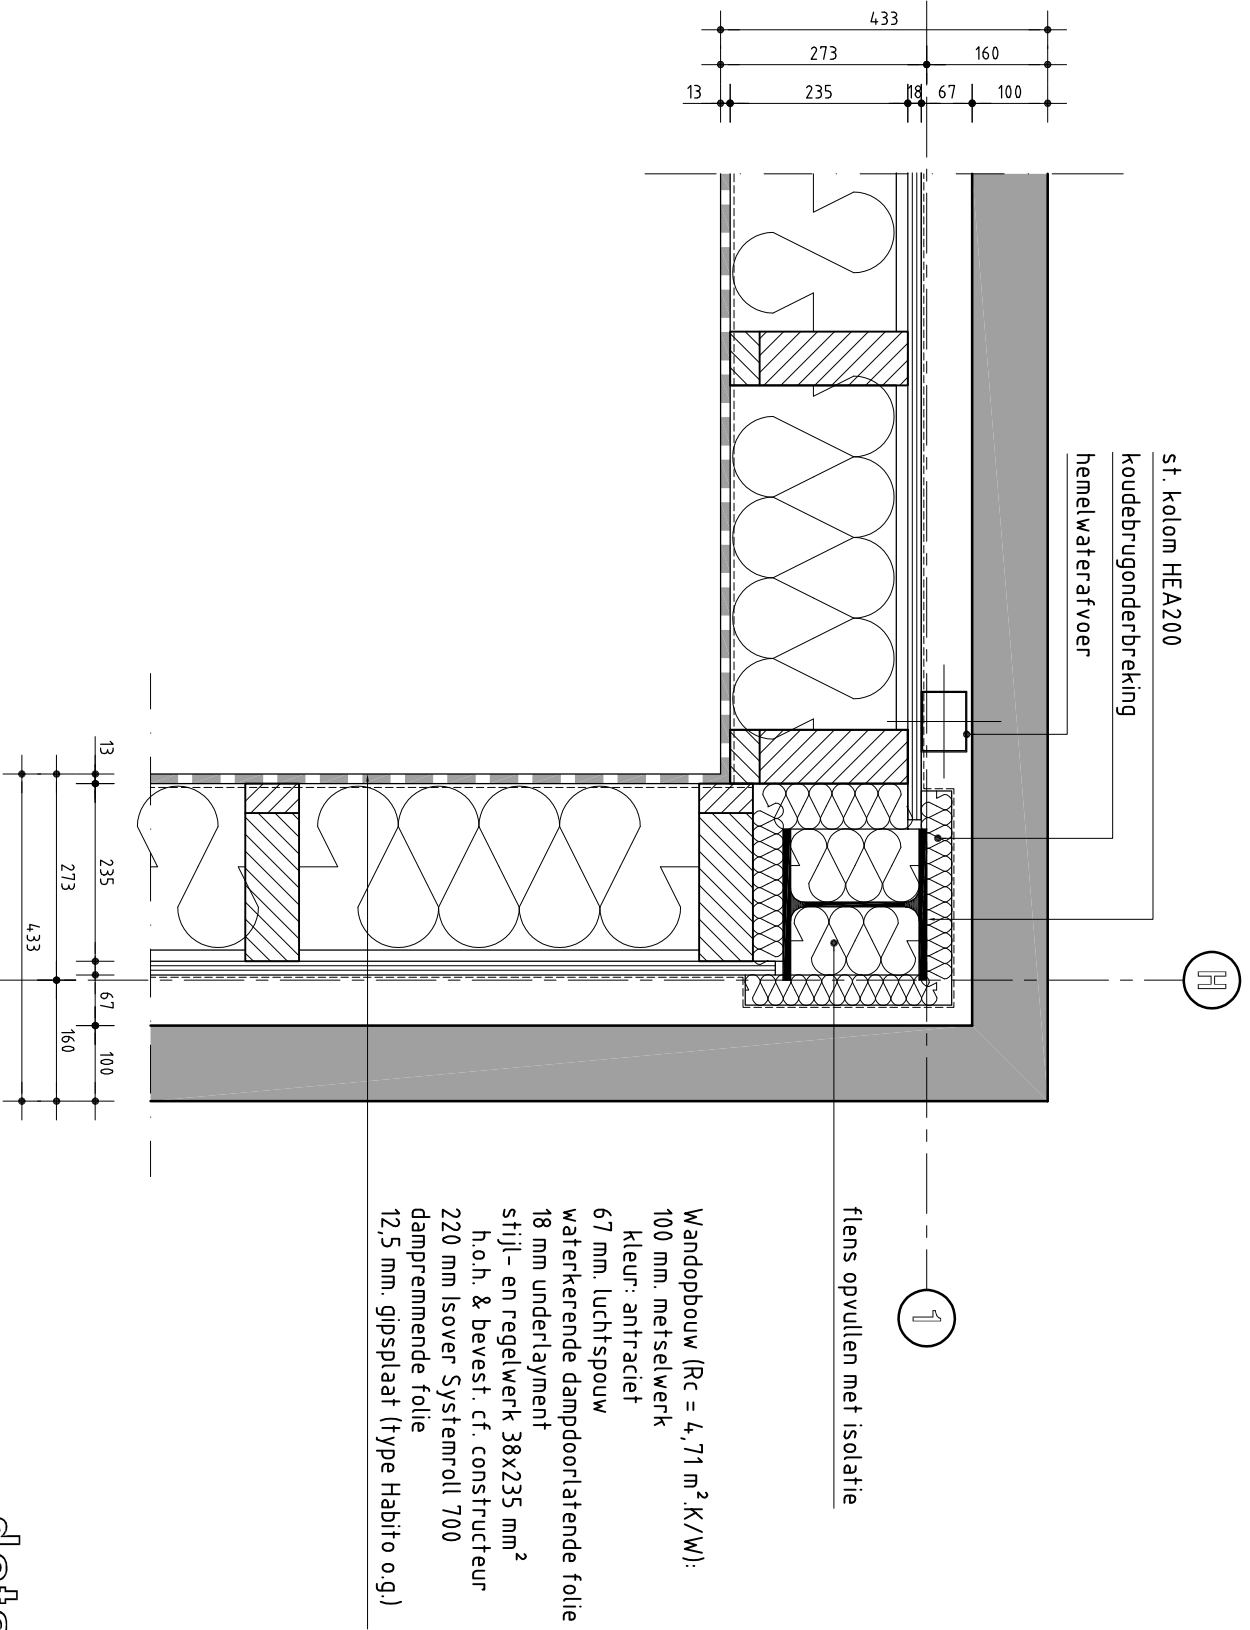

detail 05

Wandopbouw ($R_c = 4,71 \text{ m}^2 \cdot \text{K/W}$):
 100 mm. metselwerk
 kleur: antraciet
 67 mm. luchtspouw
 waterkerende dampdoorlatende folie
 18 mm underlayment
 stijl- en regelwerk 38x235 mm²
 h.o.h. & bevest. cf. constructeur
 220 mm Isover Systemroll 700
 dampremmende folie
 12,5 mm. gipsplaat (type Habito o.g.)

prefab paneel:
 Oregon Pine bekleding (blank gelakt)
montage & afmetingen cf. opg. leverancier

aluminium kozijn
 (merk en type n.t.b.)
 kleur: RAL 9004

aluminium waterslag
 kleur: RAL 9004

433
 273
 160

st. kolom UNP240

opvullen met isolatie

paneel (kleur:wit)
montage cf. opg. leverancier

Werzalit vensterbank

st. kolom UNP240

opvullen met isolatie

st. kolom HEA240

opvullen met isolatie


koudebrugonderbreking

450

1

D

detail 06

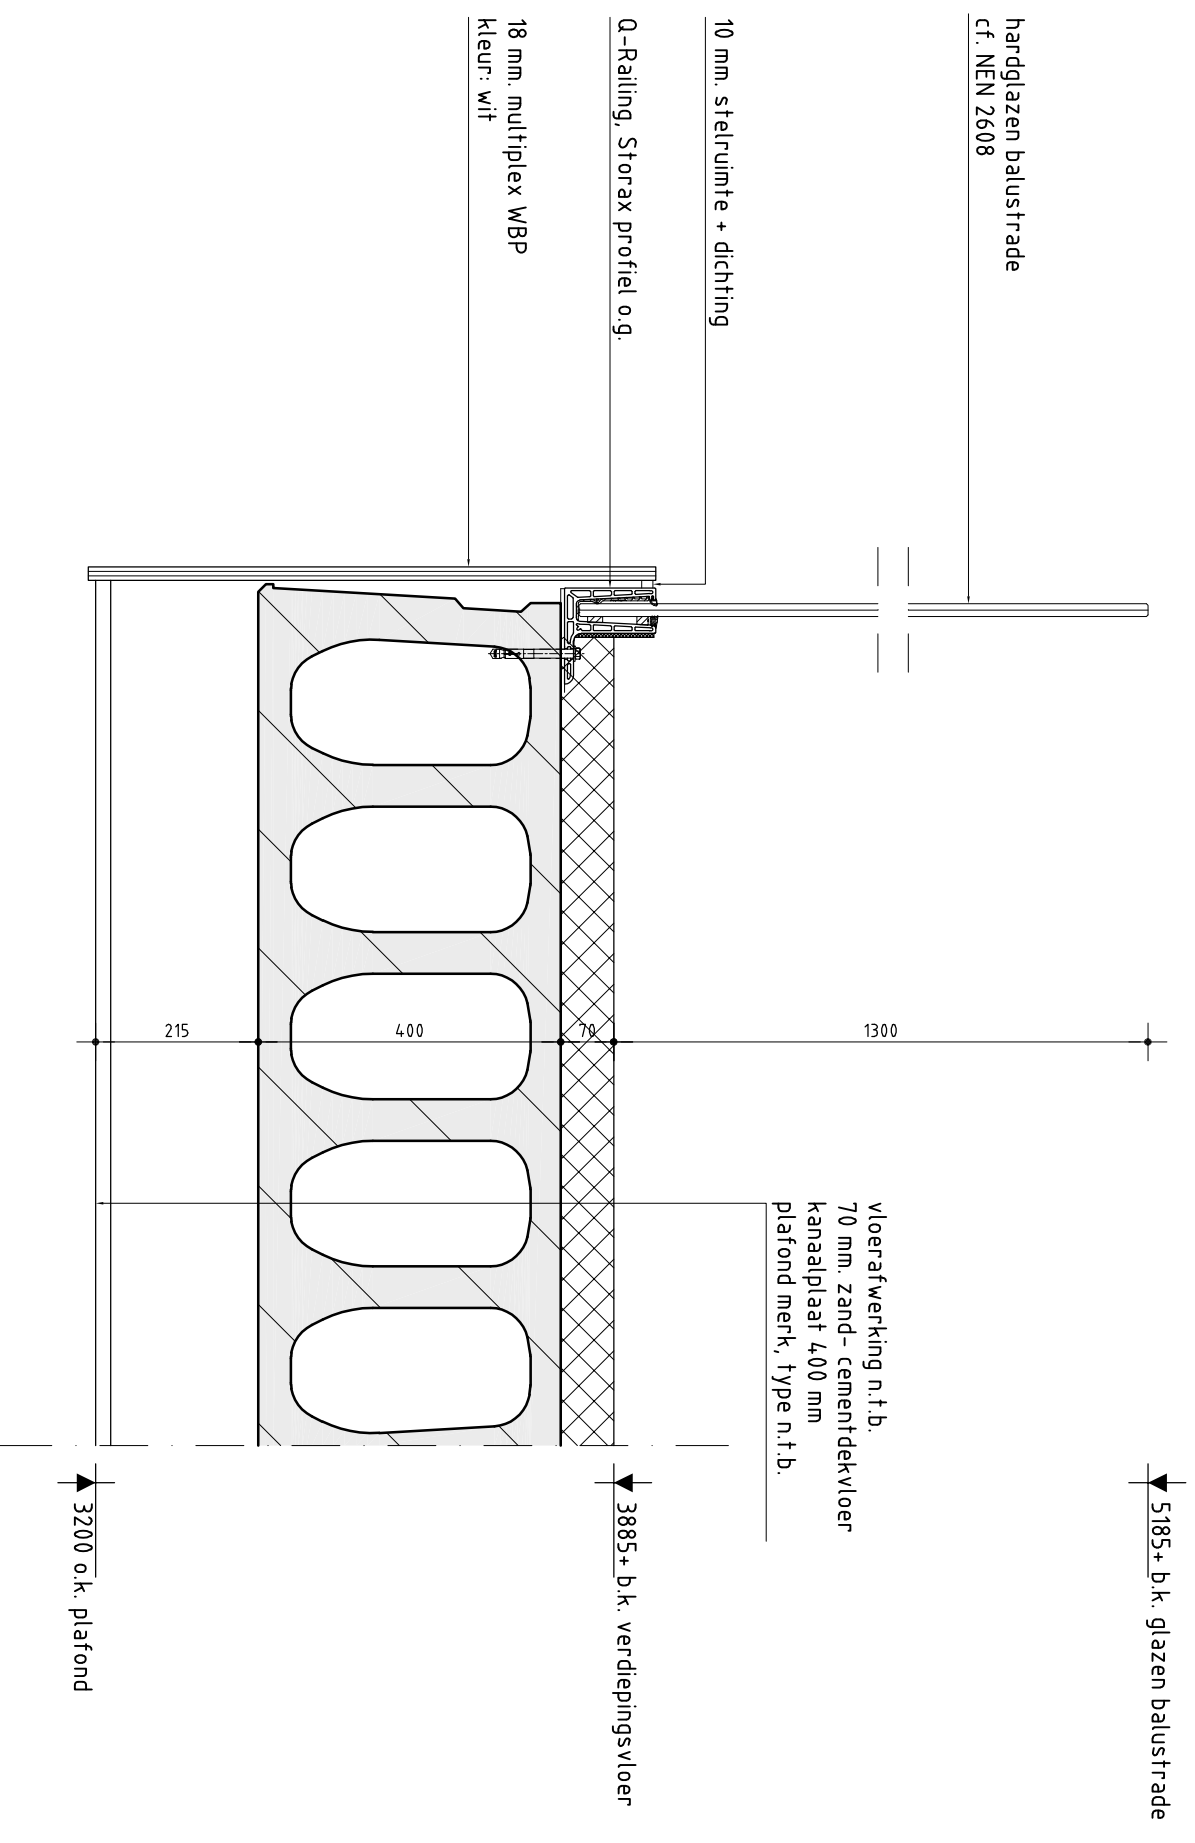

detail 07

Wandopbouw (Rc = 4,51 m².K/W):
8 mm. Eternit gevelbeplating type
equitone tectiva (kleur: antraciet)
verduurzaamde regels 44x44mm
waterkerende dampdoorlatende folie
18 mm underlayment
stijl- en regelwerk 38x235 mm²
h.o.h. & bevest. cf. constructeur
220 mm Isover Systemroll 700
dampremmende folie
12,5 mm. gipsplaat (type Habito o.g.)

Oregon Pine stijlen 50x80mm
kleur: blank gelakt


Oregon Pine stijlen 50x165mm
kleur: blank gelakt

Oregon Pine kozijn 67x139 mm
kleur: blank gelakt


afstandhouder 20 mm.
kleur: antraciet

koudebrugonderbreking

afstandhouder 13mm
kleur: antraciet

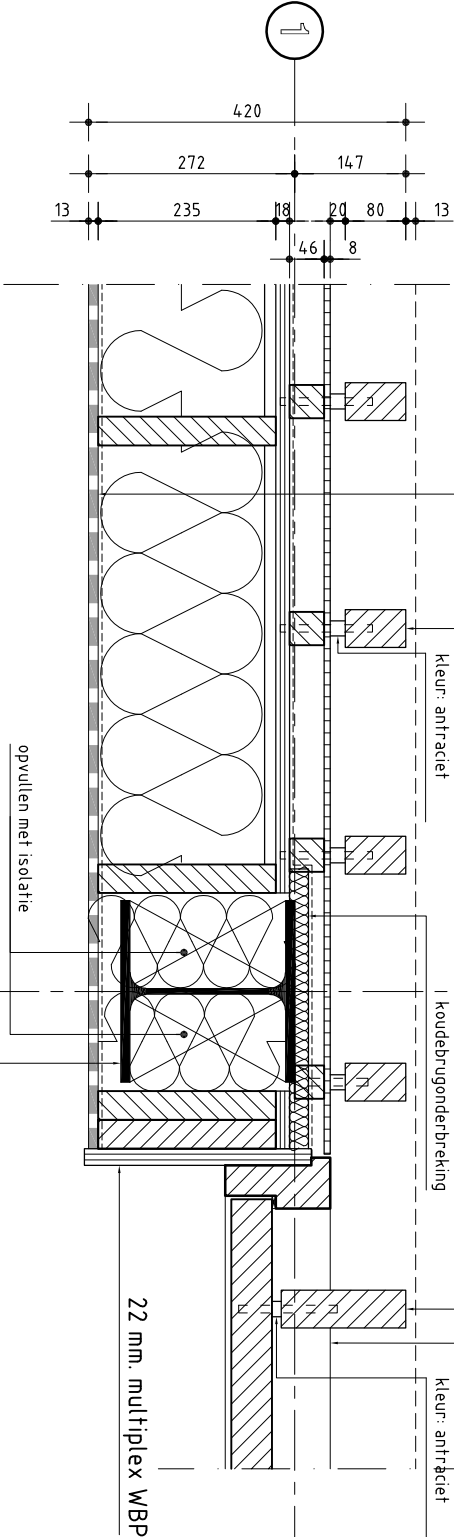

detail 08

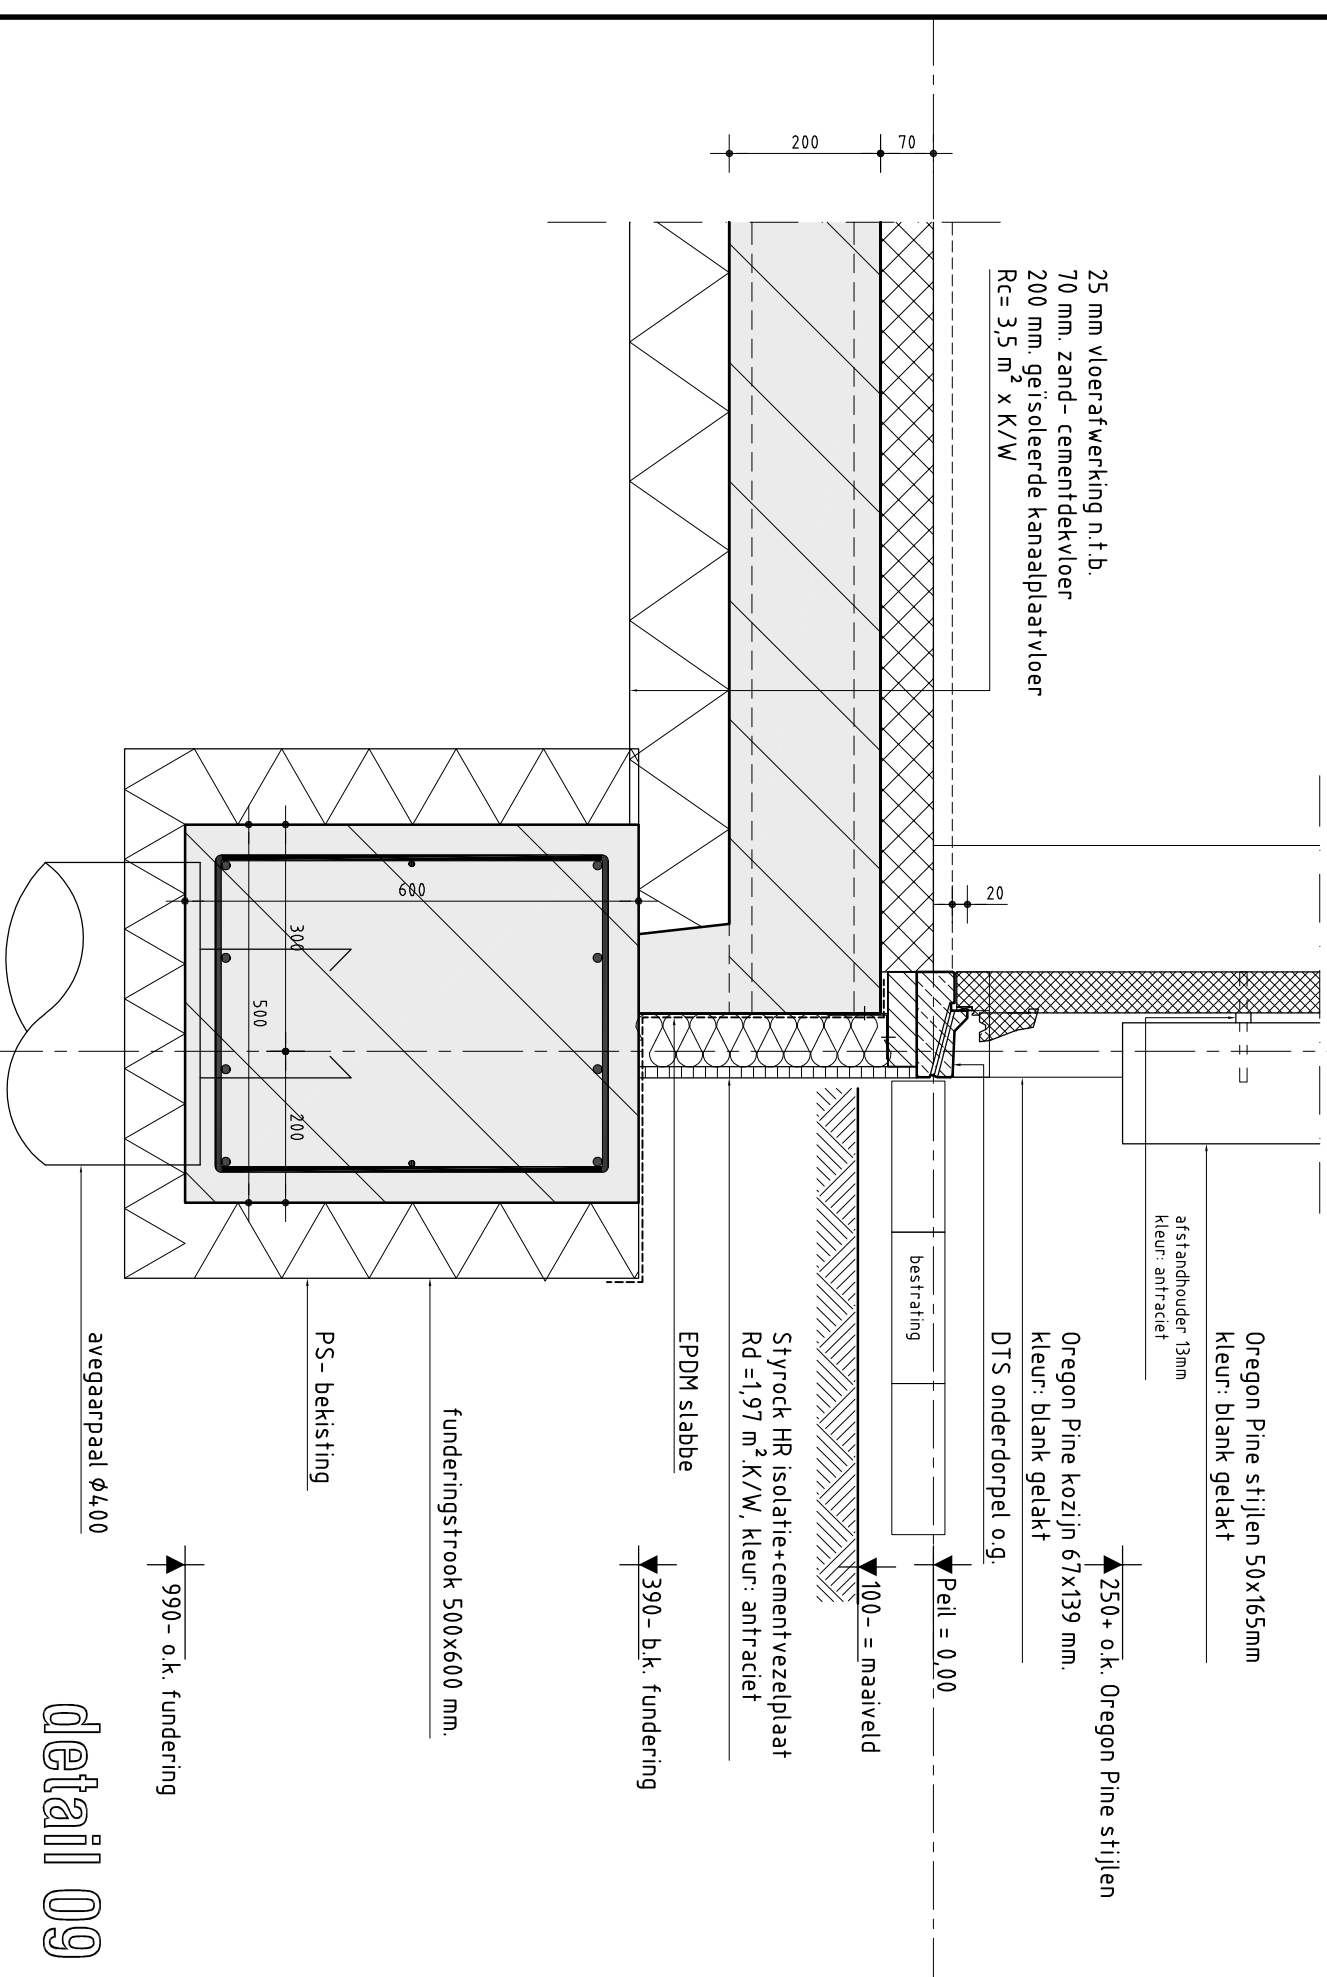

Oregon Pine stijlen 50x165mm
kleur: blank gelakt

afstandhouder 13mm
kleur: antraciet

250 + o.k. Oregon Pine stijlen
Oregon Pine kozijn 67x139 mm.
kleur: blank gelakt

DTS onderdorpel o.g.

bestrating

100 - = maaiveld

Styrock HR isolatie+cementvezelplaat
Rd =1,97 m².K/W, kleur: antraciet

EPDM slabbe

390 - b.k. fundering


funderingstrook 500x600 mm.

PS - bekisting

990 - o.k. fundering

avegaarpaal Ø400

detail 09

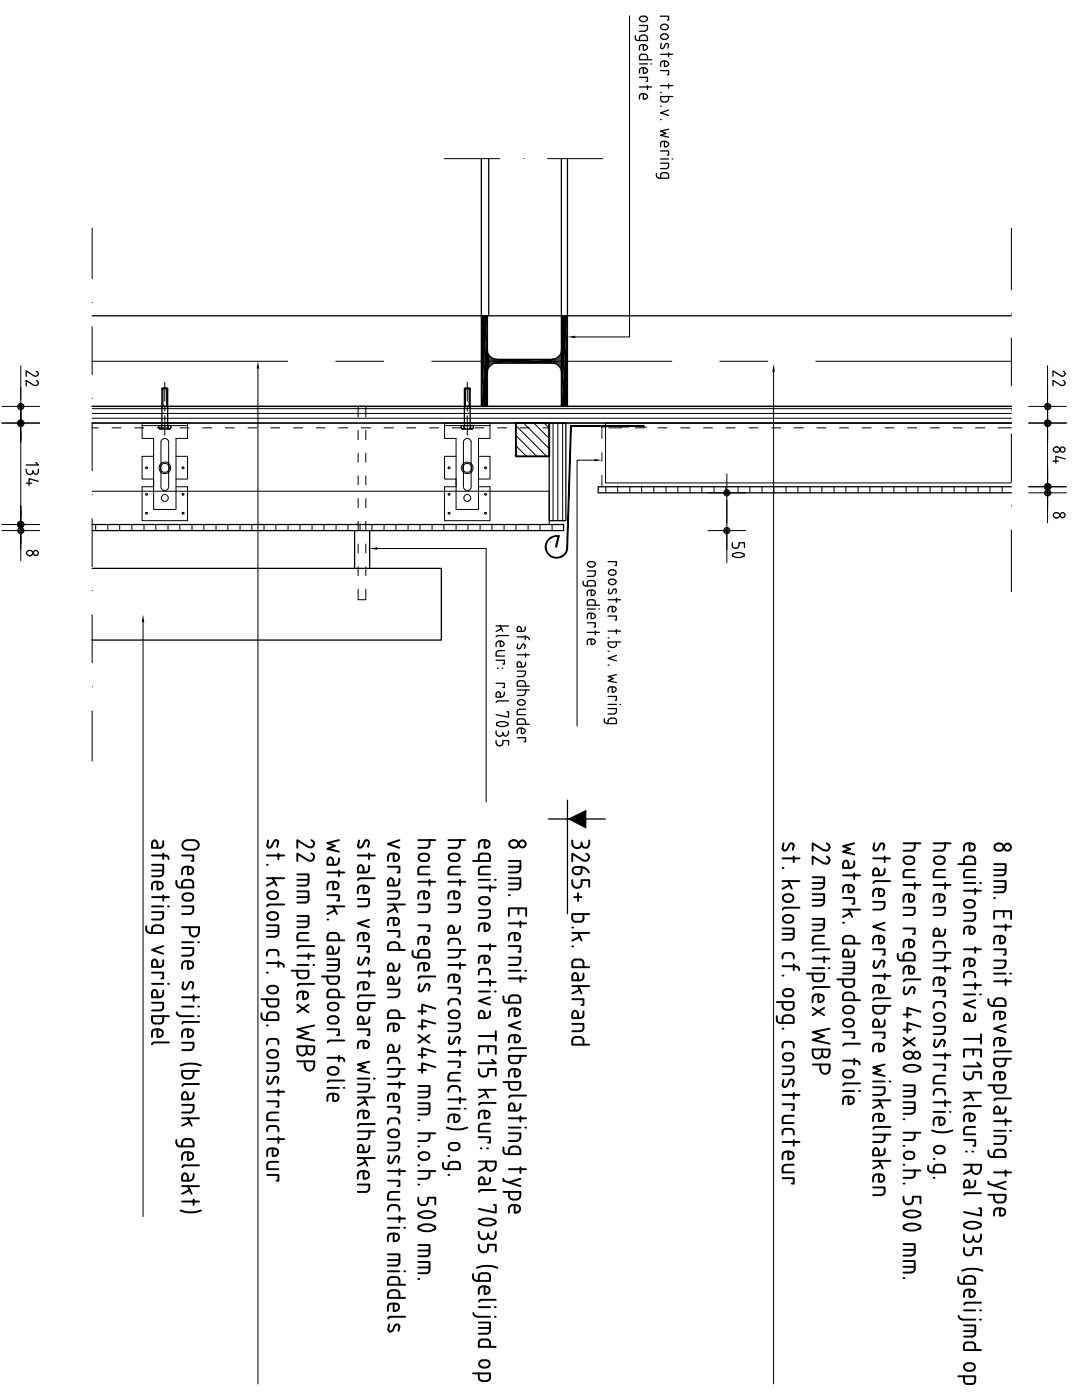

rooster t.b.v. weinig
ongediepte

rooster t.b.v. weinig
ongediepte

afstandhouder
kleur: ral 7035

3265+ b.k. dakrand

Oregon Pine stijlen (blank gelakt)
afmeting variabel

detail