



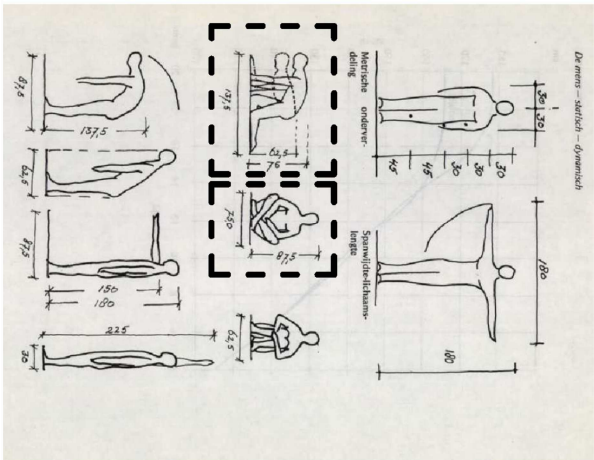

temen = persoon die door middel van de muezzin = azan oproept tot het gebed
kursi = de imam gebruikt de kursi als lessenaar
mihrab = gebedsnijs in een muur in de moskee die de gebedsrichting aangeeft
mimbar = een verhoging of preekstoel


	PERS	GBD
BG	gebedsruimte	187 p 301,1 m²
TE VERD	gebedsruimte	76 p 130,6 m²
TOTAAL	263 p	431,7 m²
parkeerruimte religiegebouwen (schil) 0,2 x 263=52,6 pp		
Totaal aantal parkeerplaatsen 66 st.		

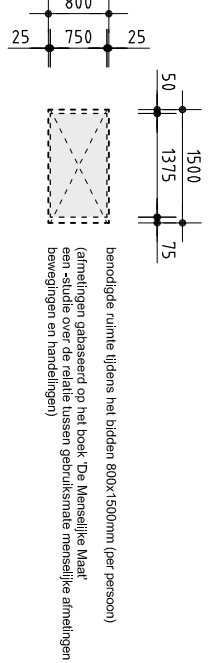

gemeente : Breda
sectie : G
perceelnr. : 6074, 7066, 7901
schaal : 1 : 500

situatie nieuw

■ = bebouwing
■ = PV paneel
■ = parkeren (86 pp)

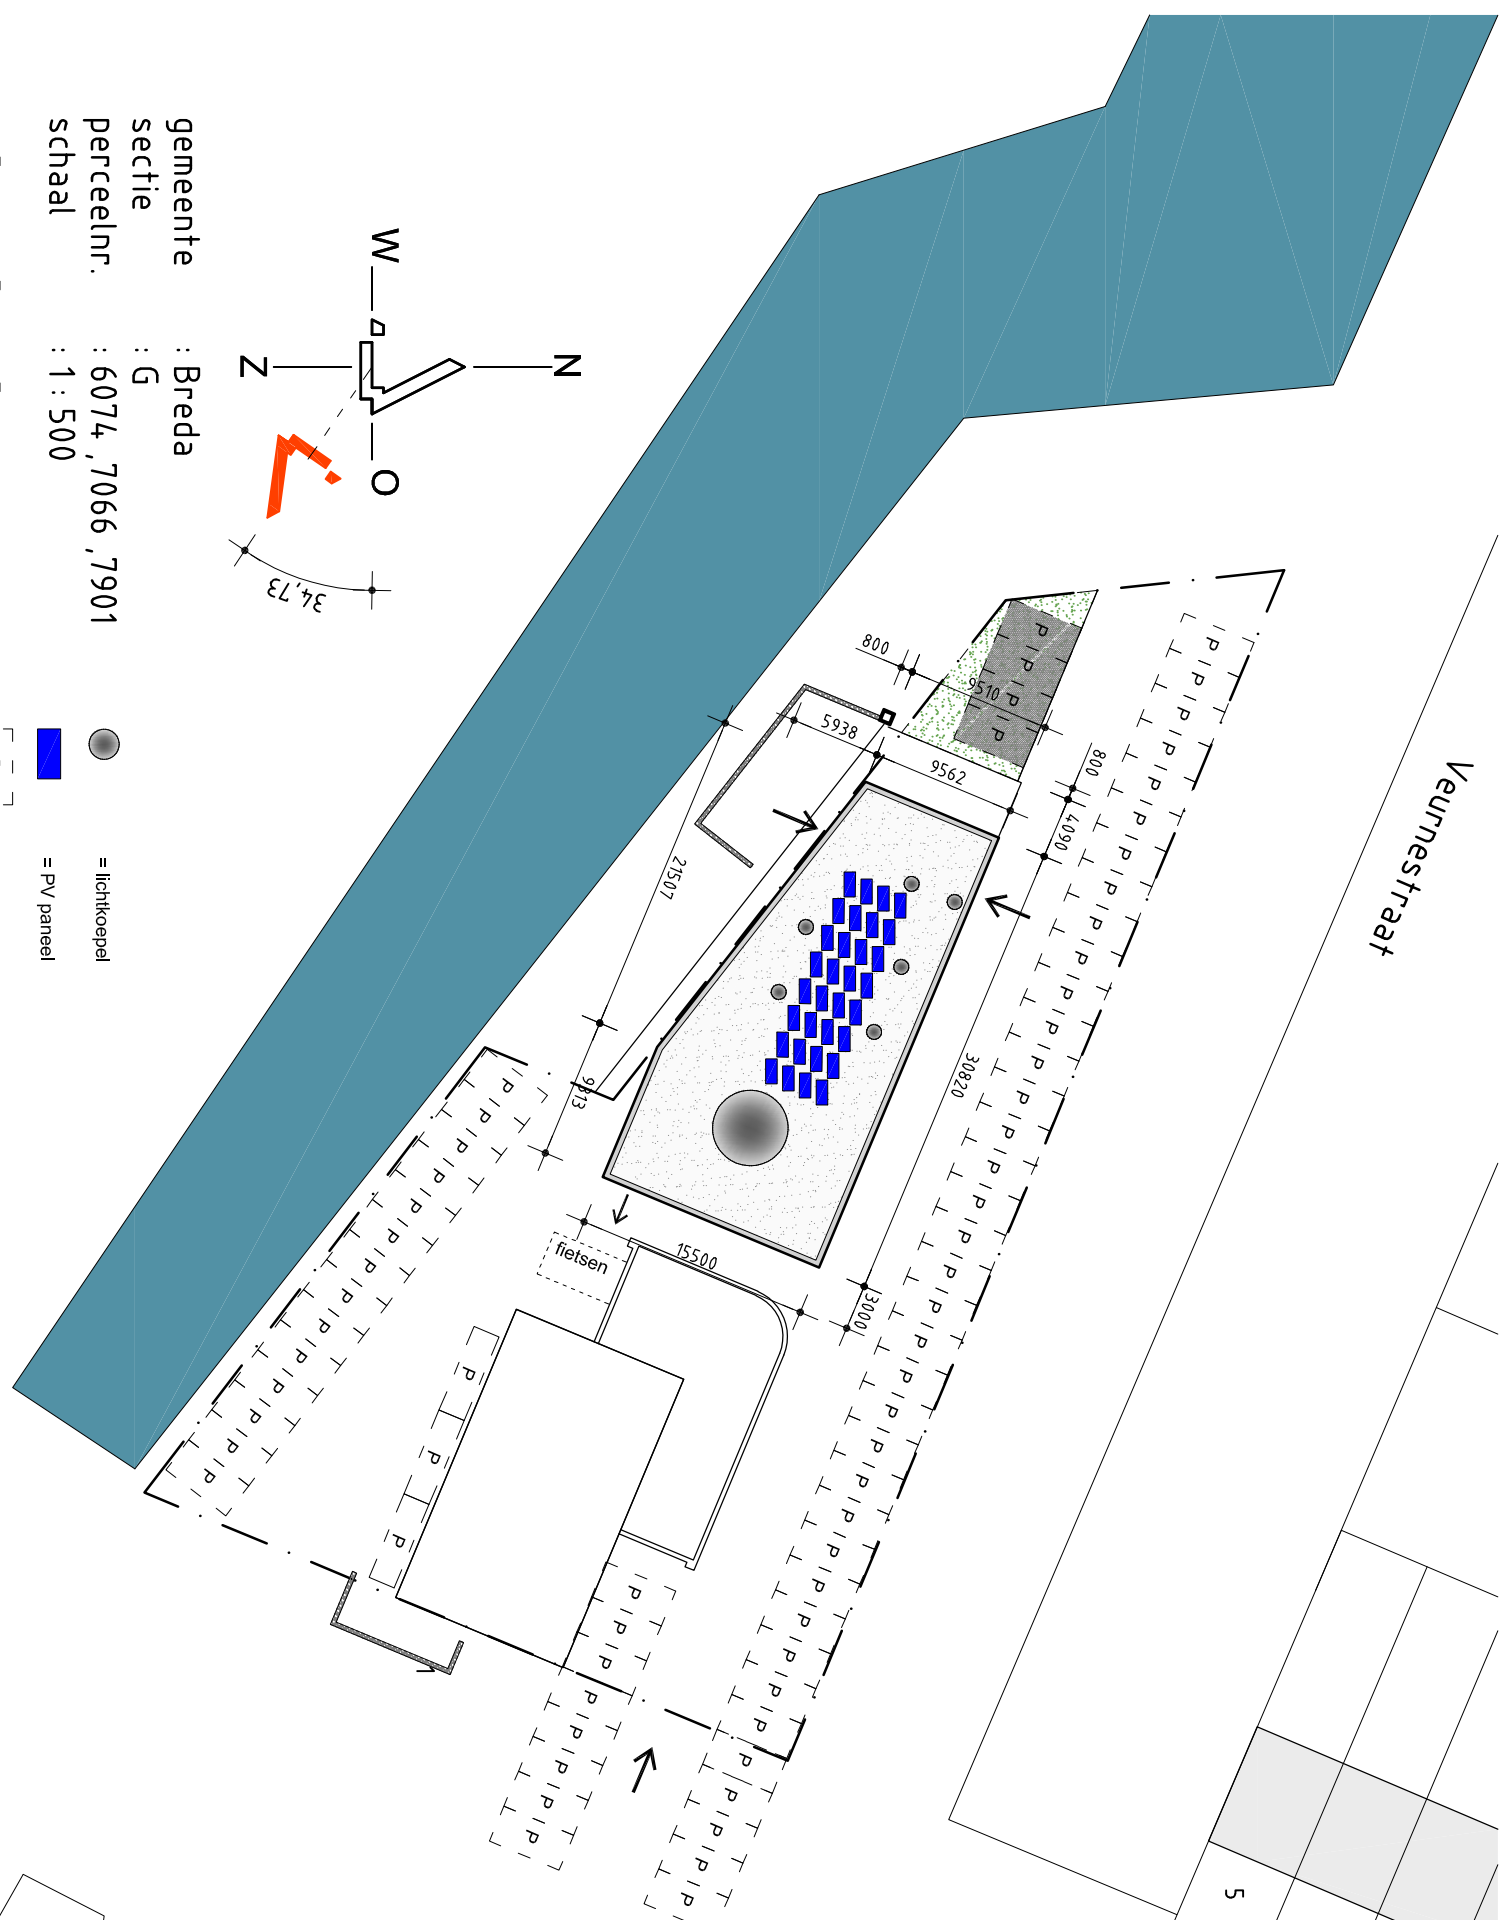

Gemeente Breda

Bijlage 8 bij besluit
ZZ018-003985-V1

18

STANAARTS

architecten | designers

Burgemeester 33
4701 LB ROOSENDAAL
T. 0165 54 42 28
E. info@stanaarts.com

> opdrachtgever

> adres

> wijzigingsdatum

Vlaanderenstraat 1
4826 AG BREDA

a. 18-07-2018

> project

> projectnummer

> datum

Realisatie Turkse moskee
Vlaanderenstraat 1
te Breda

018-001

12-06-2018

> ontwerper

> gen. ref. nr.

9.5.

FASE C

max. aantal personen

1500/100

C.05.a

afmeting

A1

Architectenregister nr. 1.020501.001