




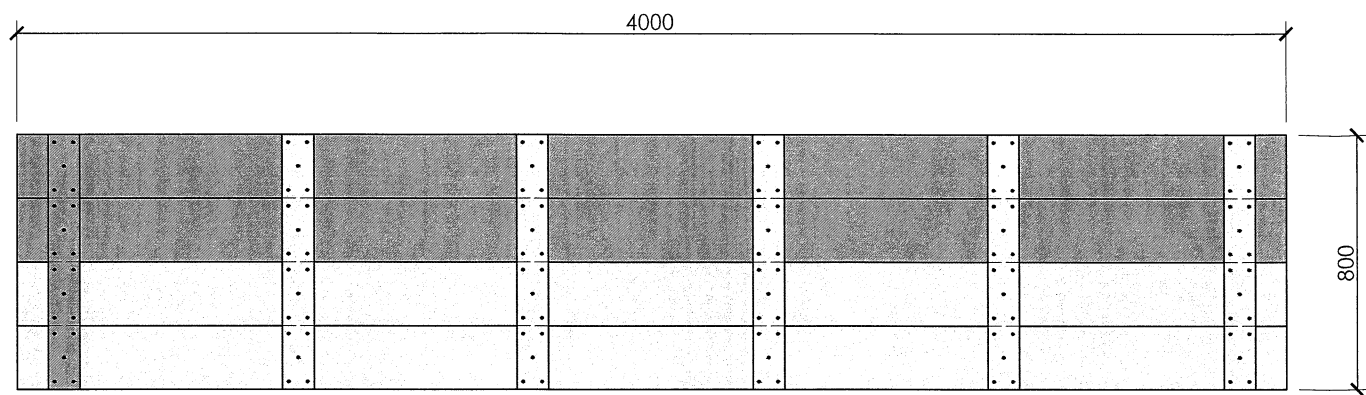


achteraanzicht

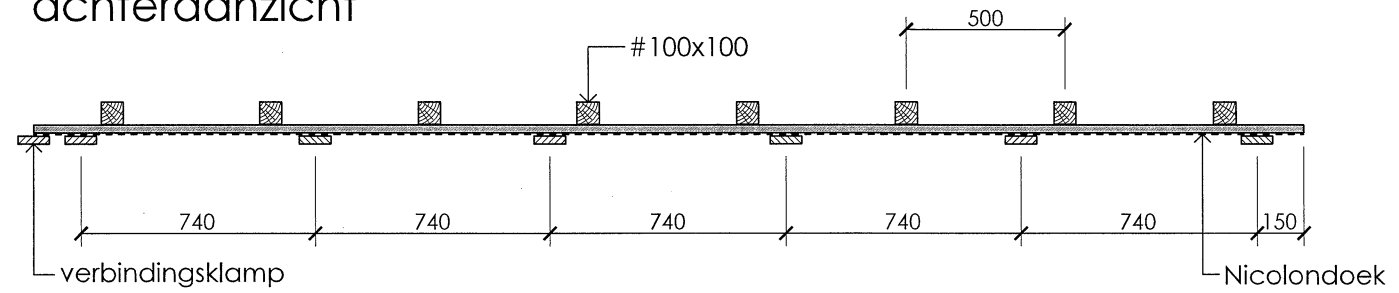

bovenaanzicht
schaal 1:20

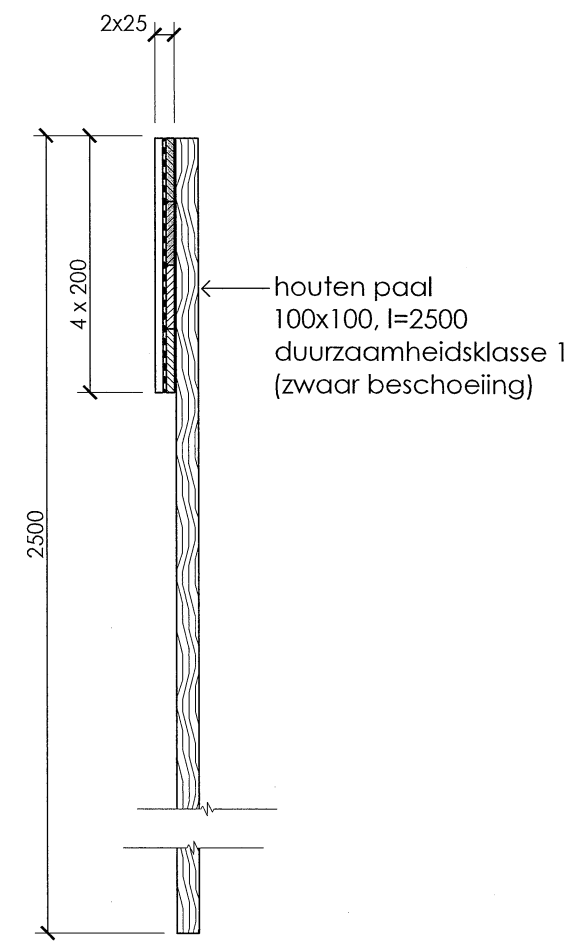

doorsnede
schaal 1:20

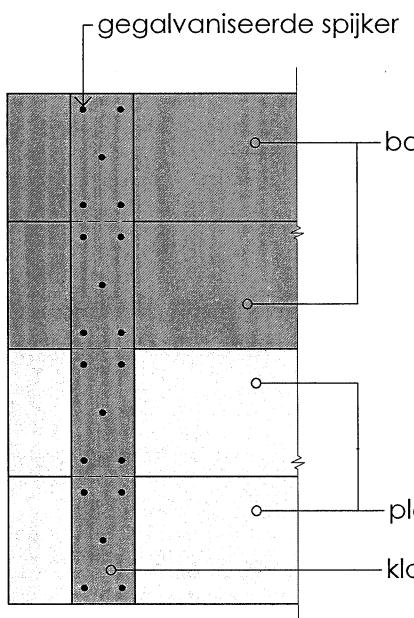

schaal 1:10

- opbouw van de schotten
- planken: dikte 25, breedte minimaal 200
 - klampen dikte minimaal 25, breedte 100
 - Geotextiel 350g/cm² tussen de planken en de klampen
- bevestiging
per kruising plank/klamp 5 gegalvaniseerde spijkers
lang 70 met de omgeslagen kant van de spijker in
het dekhout