


Verbeteren watersysteem polder het Vinkenveld. Uitwerking van het peilbesluit.

Beoogde maatregelen ter hoogte van perceel G3385, [redacted]

Bijlage V

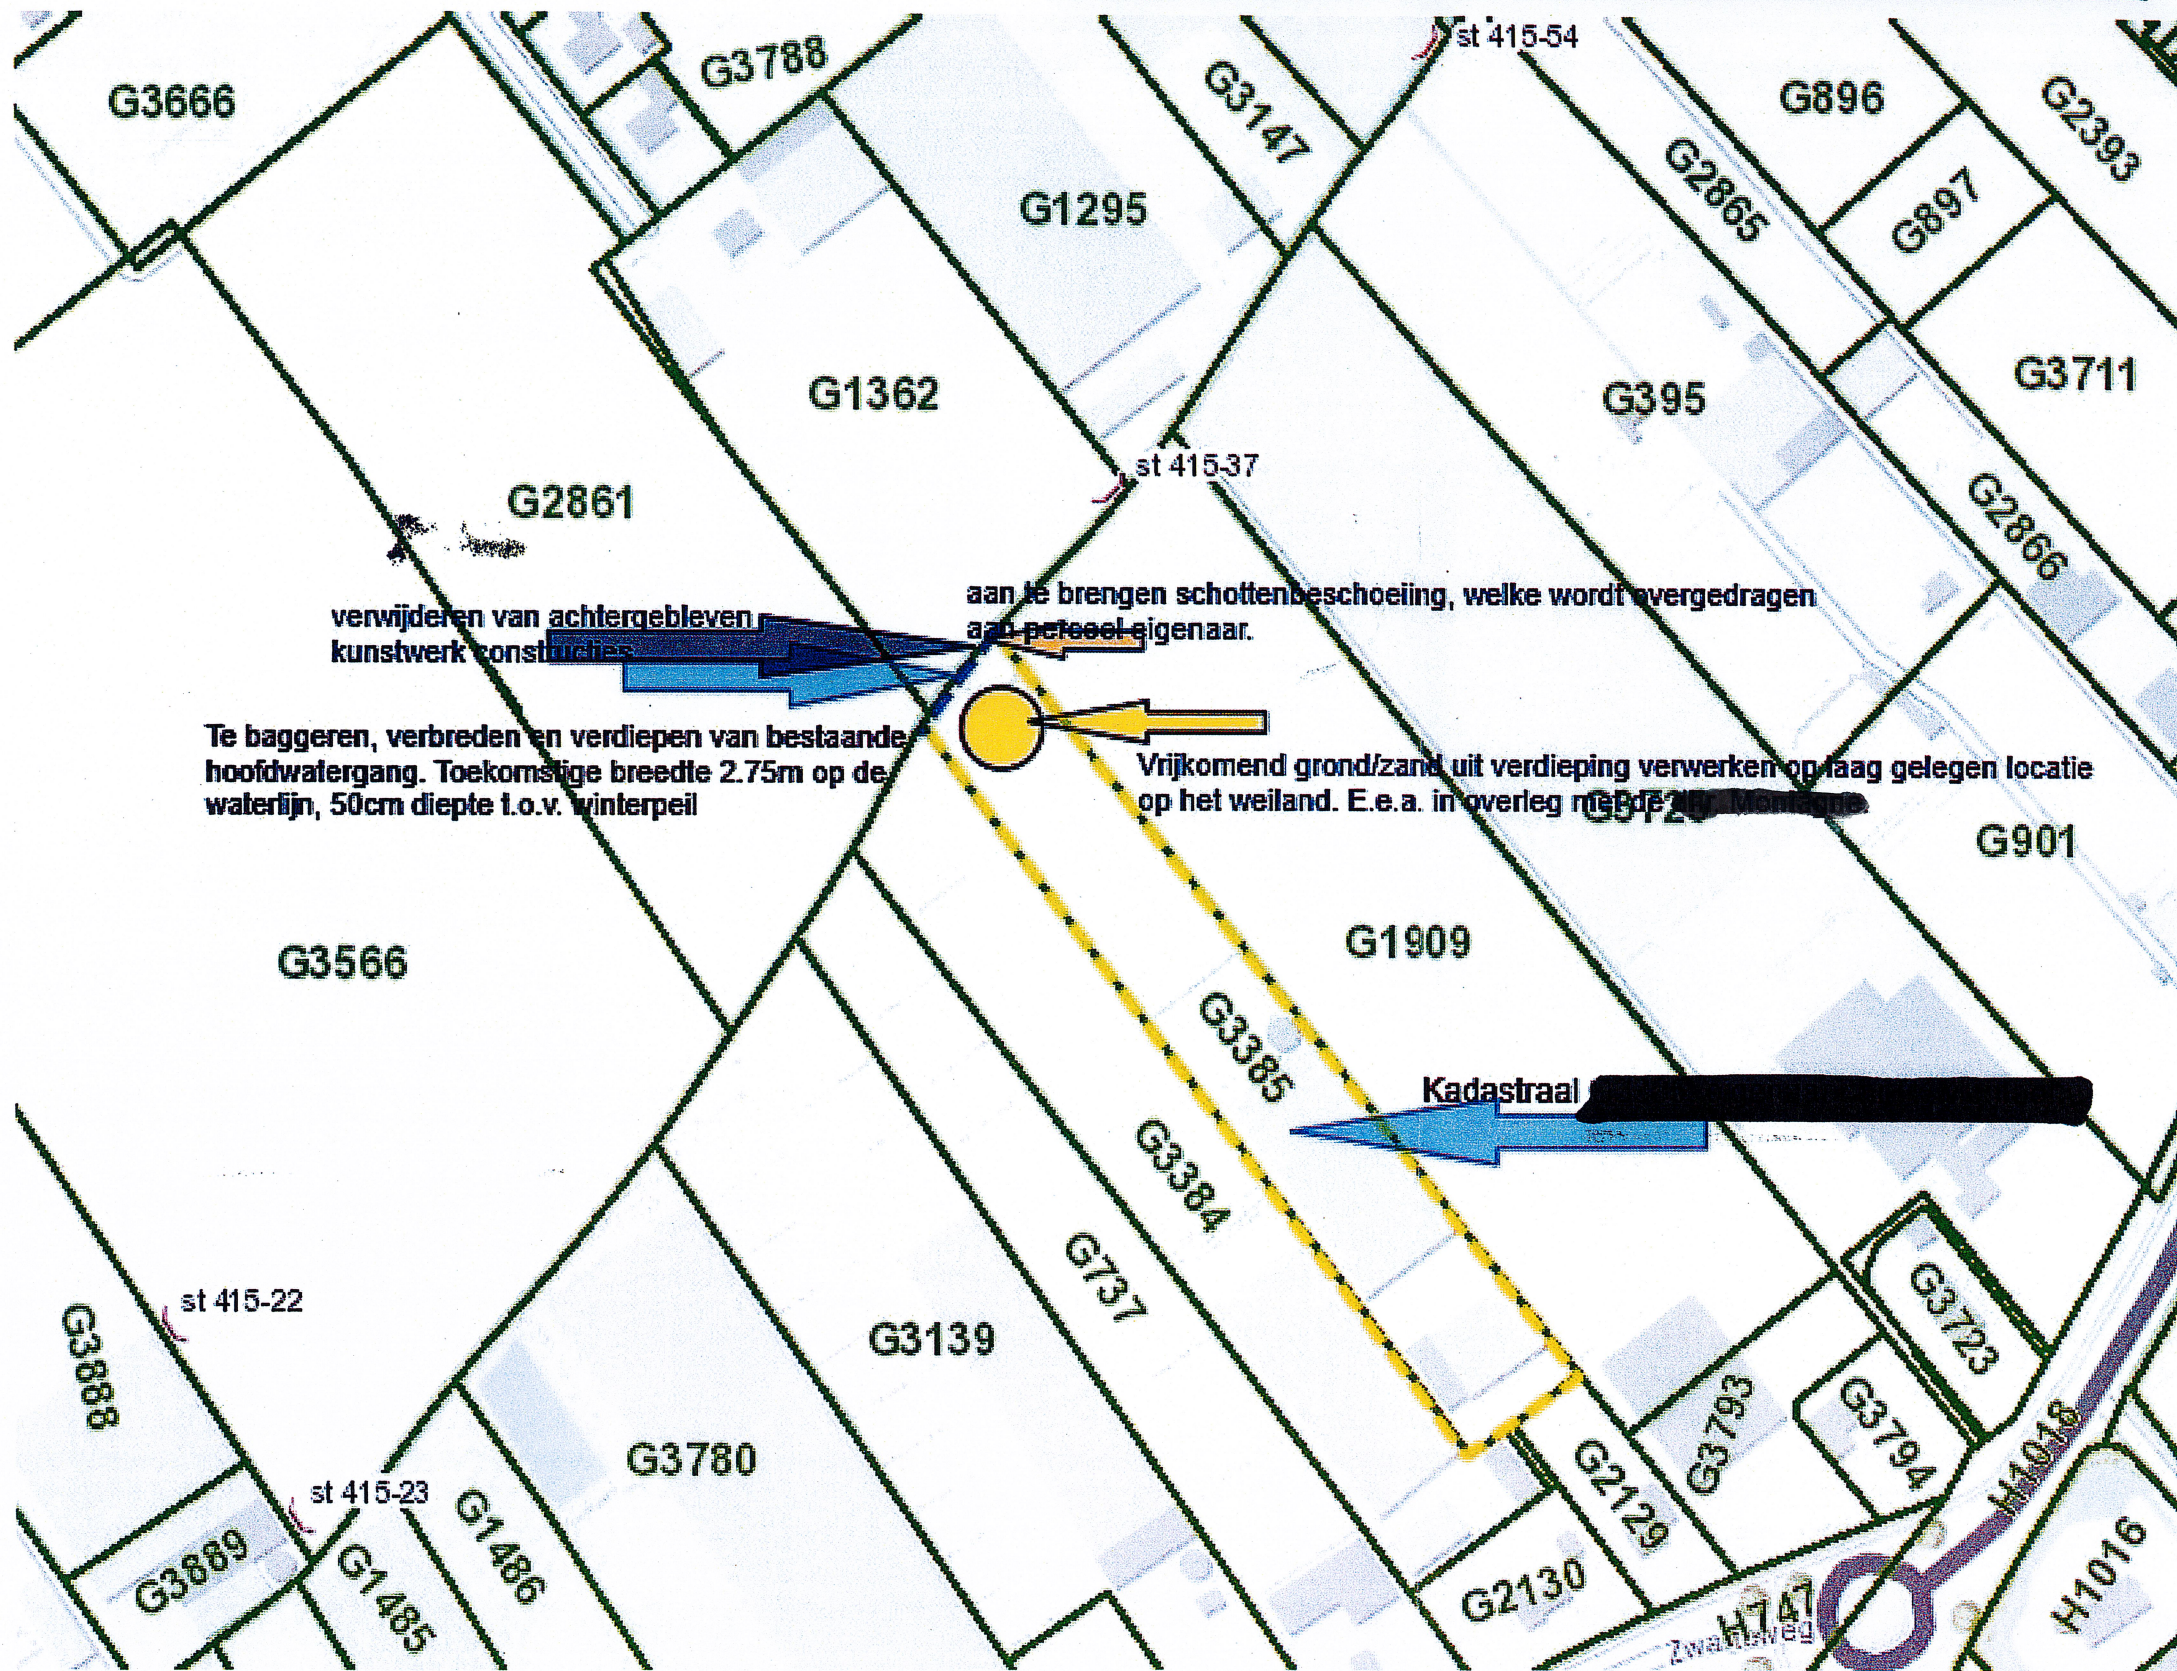

Legenda

- Stuw
 -) stuw (gerealiseerd)
 -) stuw (planvorming)
 -) stuw (buiten bedrijf)
- rijnland
- kadastraal perceel
- kadastraal perceel (teksten)

