


Verbeteren watersysteem polder Het Vinkeveld. Uitwerking van het Peilbesluit

Beoogde maatregelen ter hoogte perceel **[redacted]** P.C.M. Hoogeveen

Bijlage II

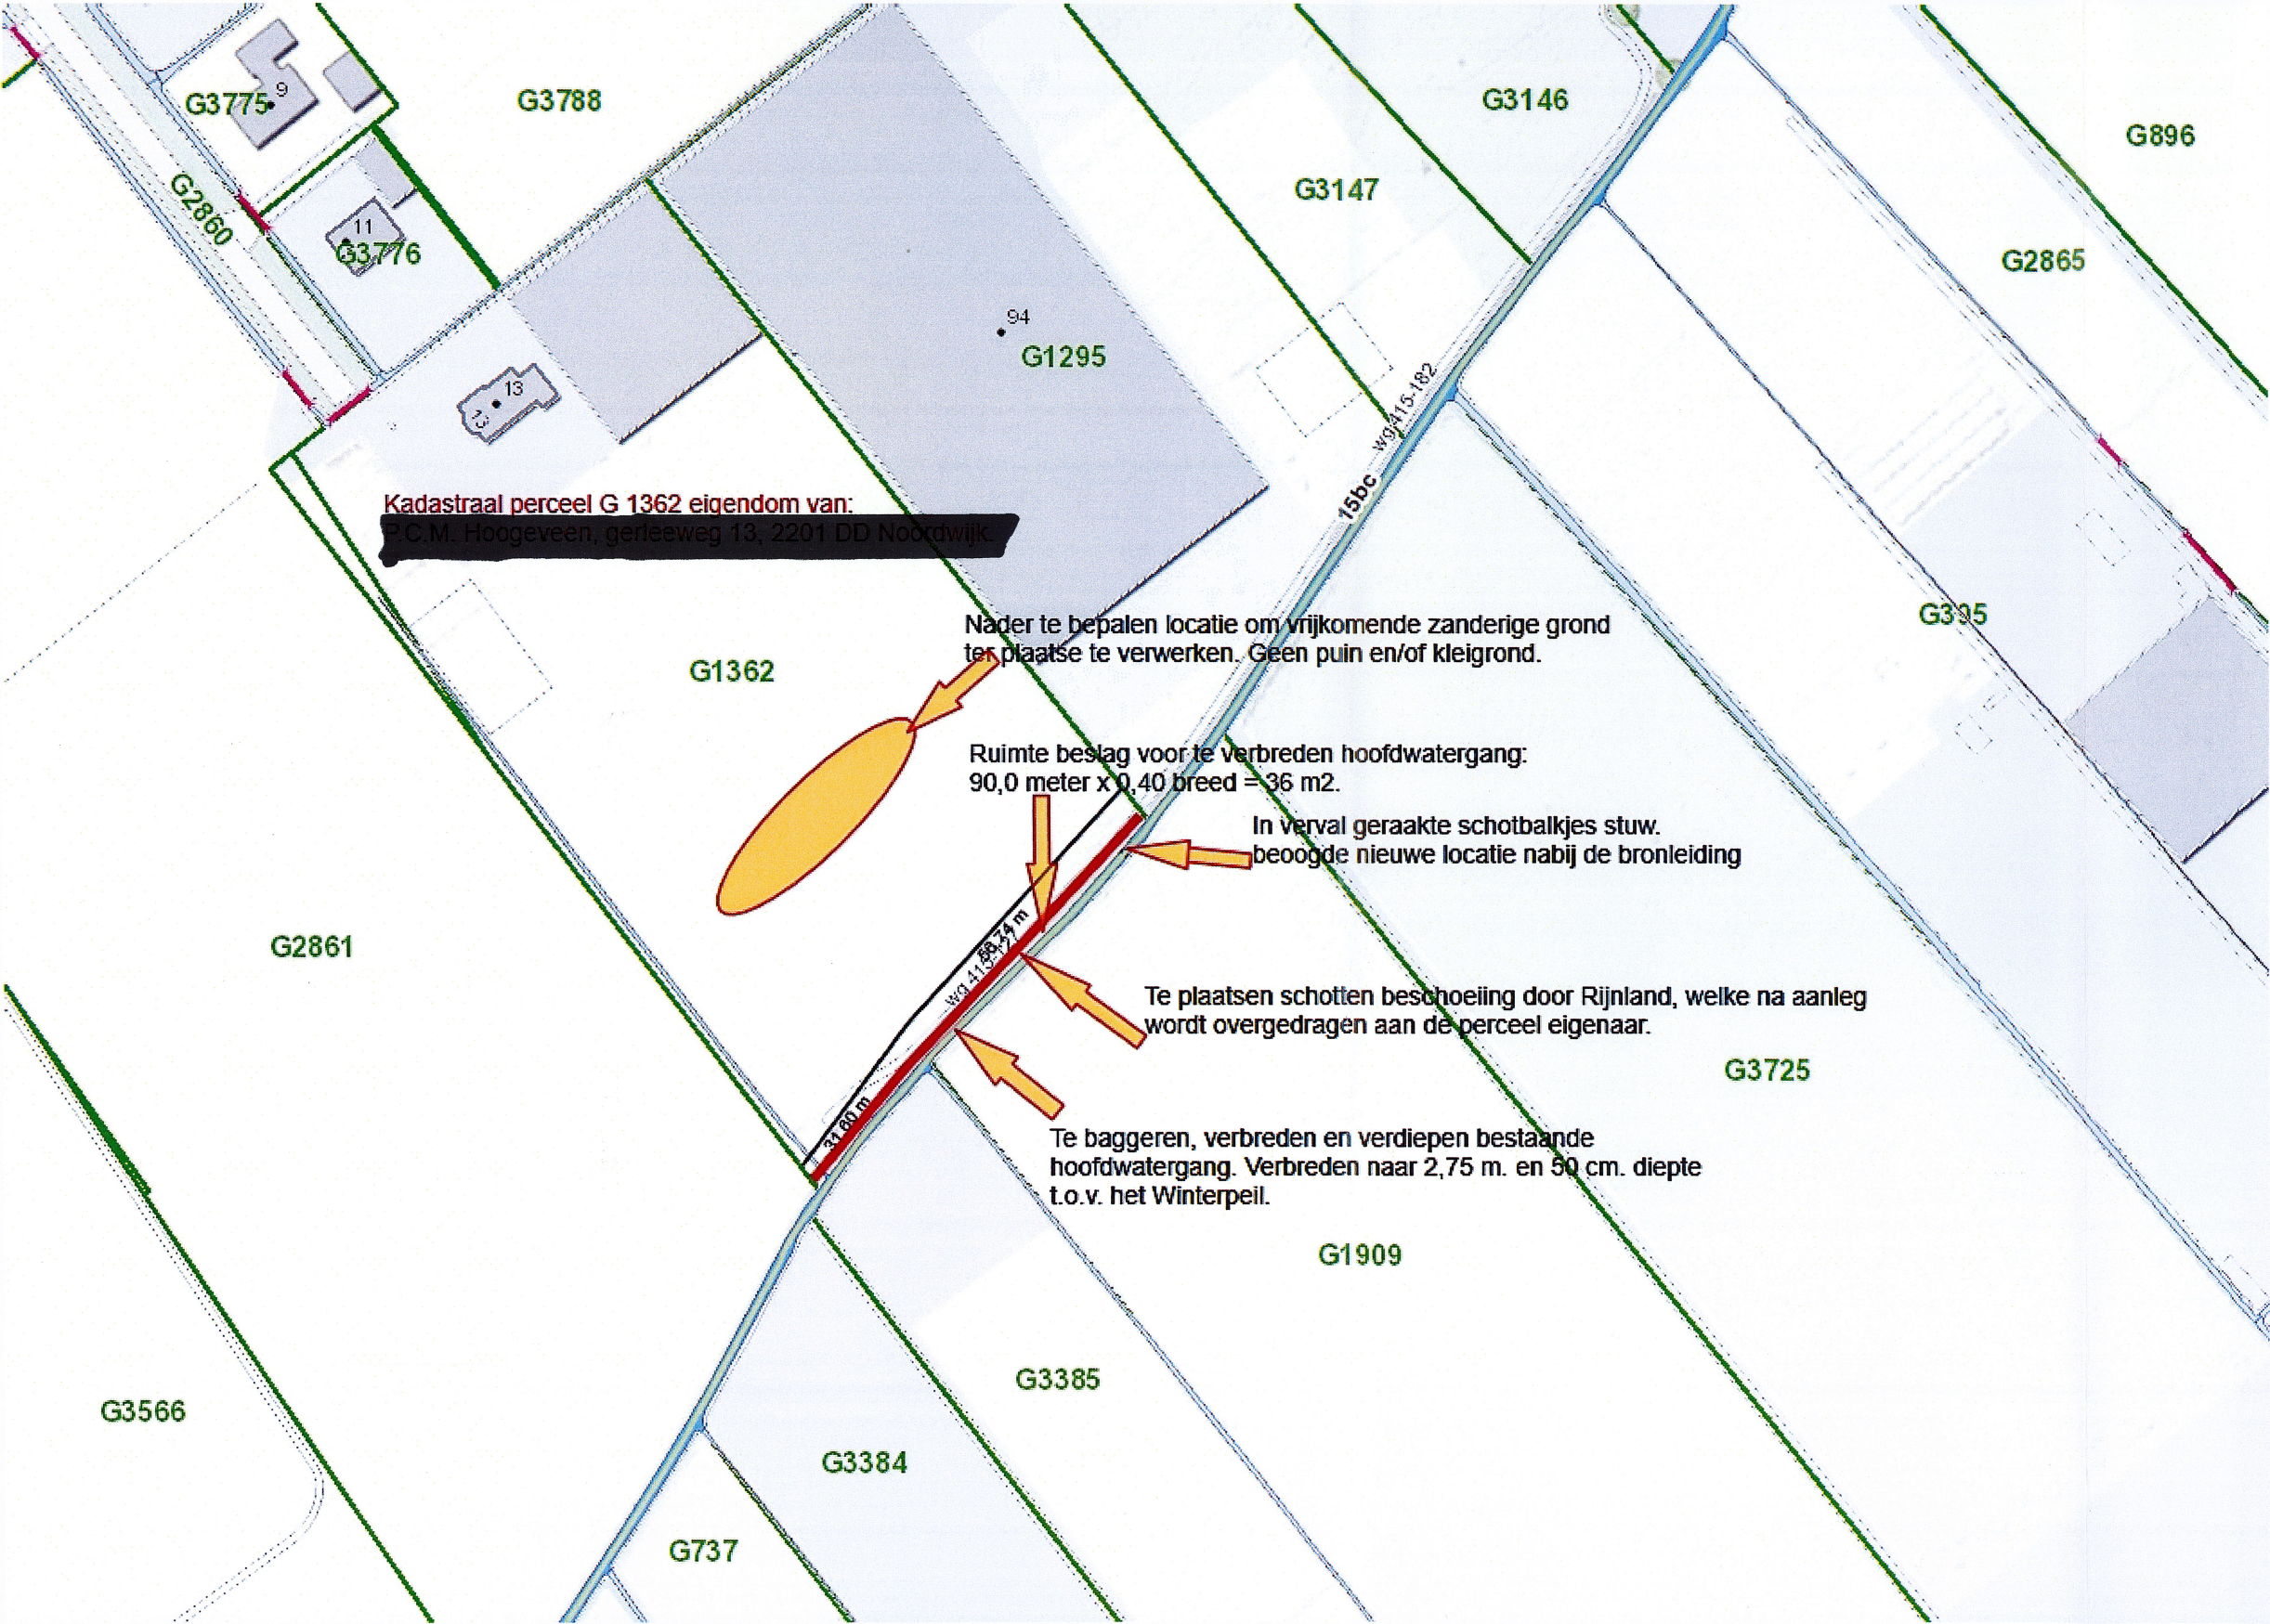

Legenda

Afrastering

Brug

brug (gerealiseerd)

brug (planvorming)

brug (buiten bedrijf)

Coupure

coupure (gerealiseerd)

coupure (planvorming)

coupure (buiten bedrijf)

Dam

dam (status onbekend)

dam (gerealiseerd)

dam (te verwijderen)

dam (planvorming)

dam (buiten bedrijf)

dam (niet meer aanwezig)

Duiker

duiker(gerealiseerd)

duiker (planvorming)

duiker (buiten bedrijf)

Gemaal

gemaal (gerealiseerd)

gemaal (planvorming)

gemaal (buiten bedrijf)

Inlaat

inlaat (gerealiseerd)

inlaat (planvorming)

inlaat (buiten bedrijf)

Noodwaterkering

onderhoudstraject (lopend)

10bc

11bc

12c

12cc

14abbc

14abc

14bc

14bcc

14c

14cc

14ccc

14ccccc

15abc

15bbcc

15bc

15bcc

15c

15cc

16abc

16b

16bbcc

16bc

16bcc

16c

16cc

17bc

18abcc

18abccd

18bccd

18d

