


# Verbeteren watersysteem polder Het Vinkeveld. Uitwerking van het Peilbesluit.

Beoogde maatregel t.h.v. het perceel van dhr. G.M. van de Wetering, Zwarteweg 2, 2201 AD Noordwijk

Bijlage V

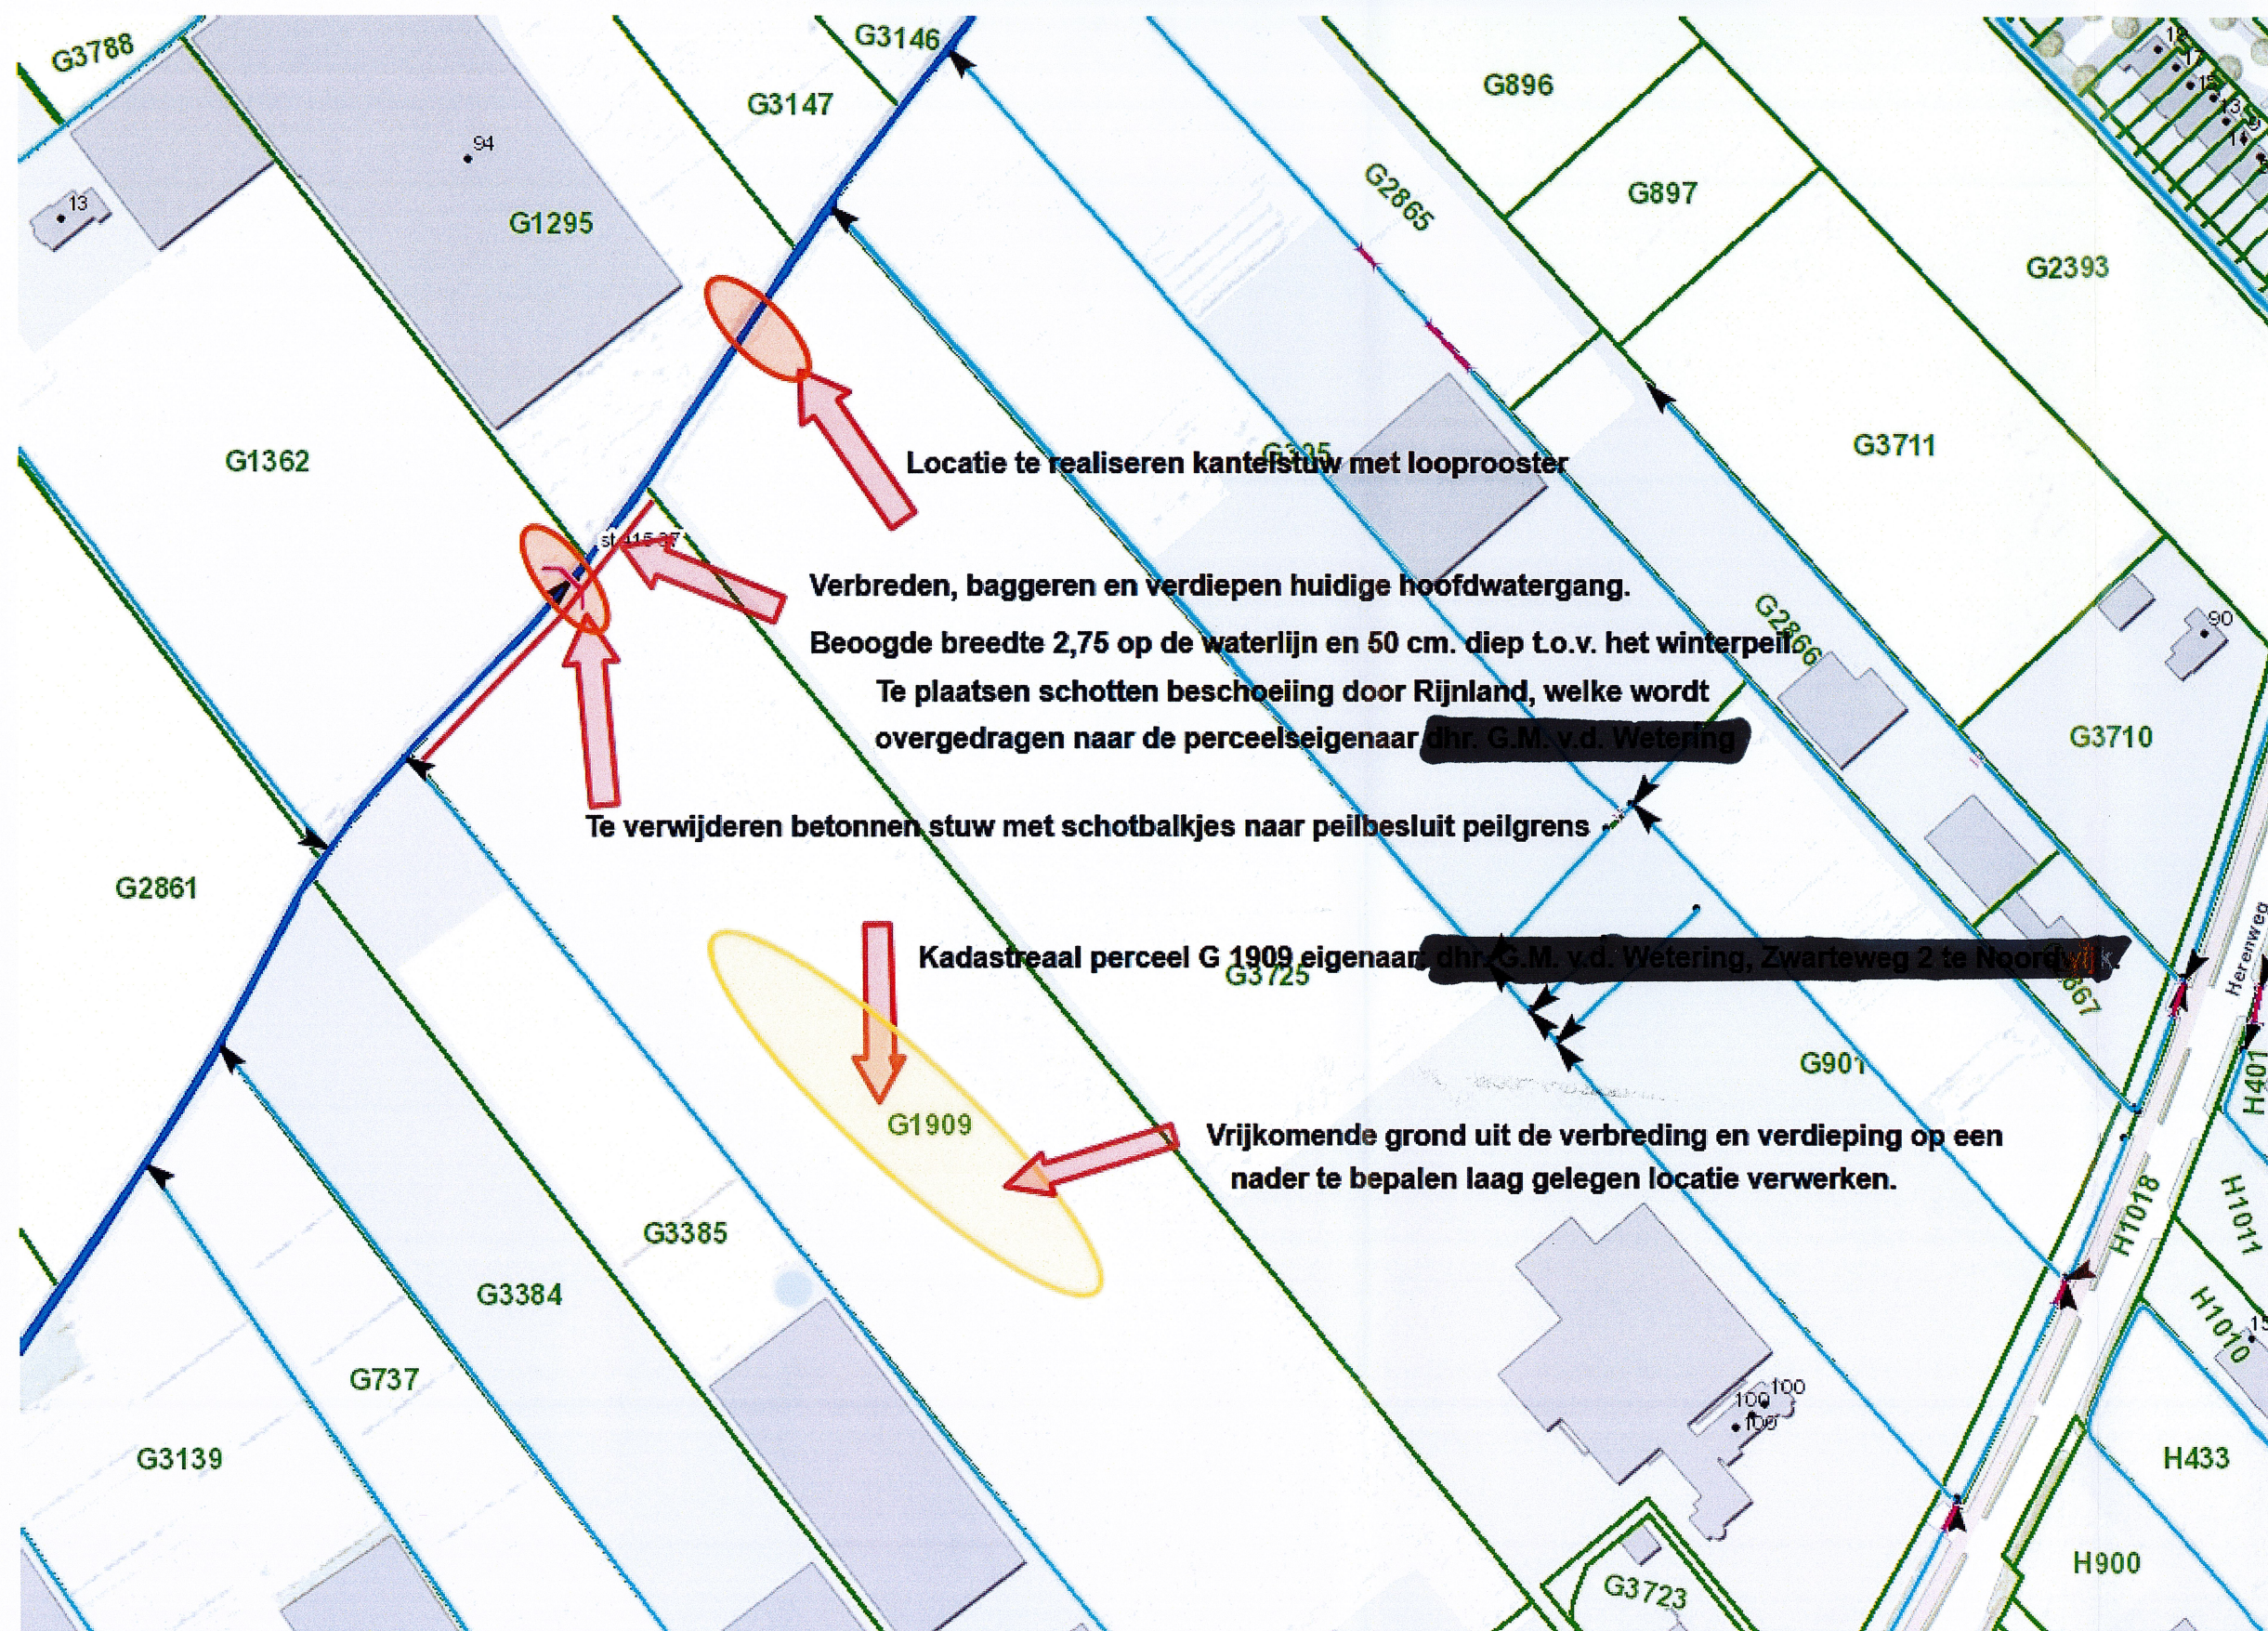

## Legenda

### Brug

- brug (gerealiseerd)
- brug (planvorming)
- brug (buiten bedrijf)

### Dam

- dam (status onbekend)
- dam (gerealiseerd)
- dam (te verwijderen)
- dam (planvorming)
- dam (buiten bedrijf)
- dam (niet meer aanwezig)

### Duiker

- duiker (gerealiseerd)
- duiker (planvorming)
- duiker (buiten bedrijf)

### Gemaal

- gemaal (gerealiseerd)
- gemaal (planvorming)
- gemaal (buiten bedrijf)

### Inlaat

- inlaat (gerealiseerd)
- inlaat (planvorming)
- inlaat (buiten bedrijf)

### Sifon

- sifon (gerealiseerd)
- sifon (planvorming)
- sifon (buiten bedrijf)

### Stuw

- stuw (gerealiseerd)
- stuw (planvorming)
- stuw (buiten bedrijf)

### Watergang primair (as)

### legger 2013 (watergang as)

- primair water
- overig water

### legger 2013 (watergang vlak)

- primair
- overig

### Grens Rijnland (ambtelijk overeengek)

- adreslocatie

### kadastraal perceel

- kadastraal perceel (teksten)

### Topo

