


Verbeteren watersysteem polder Het Vinkeveld, uitwerking v.h. Peilbesluit.

Beoogde maatregelen ter hoogte van het perceel **mw. A. Verdoes, van Lierestraat 17, 2221 SB Katwijk**

Bijlage IV

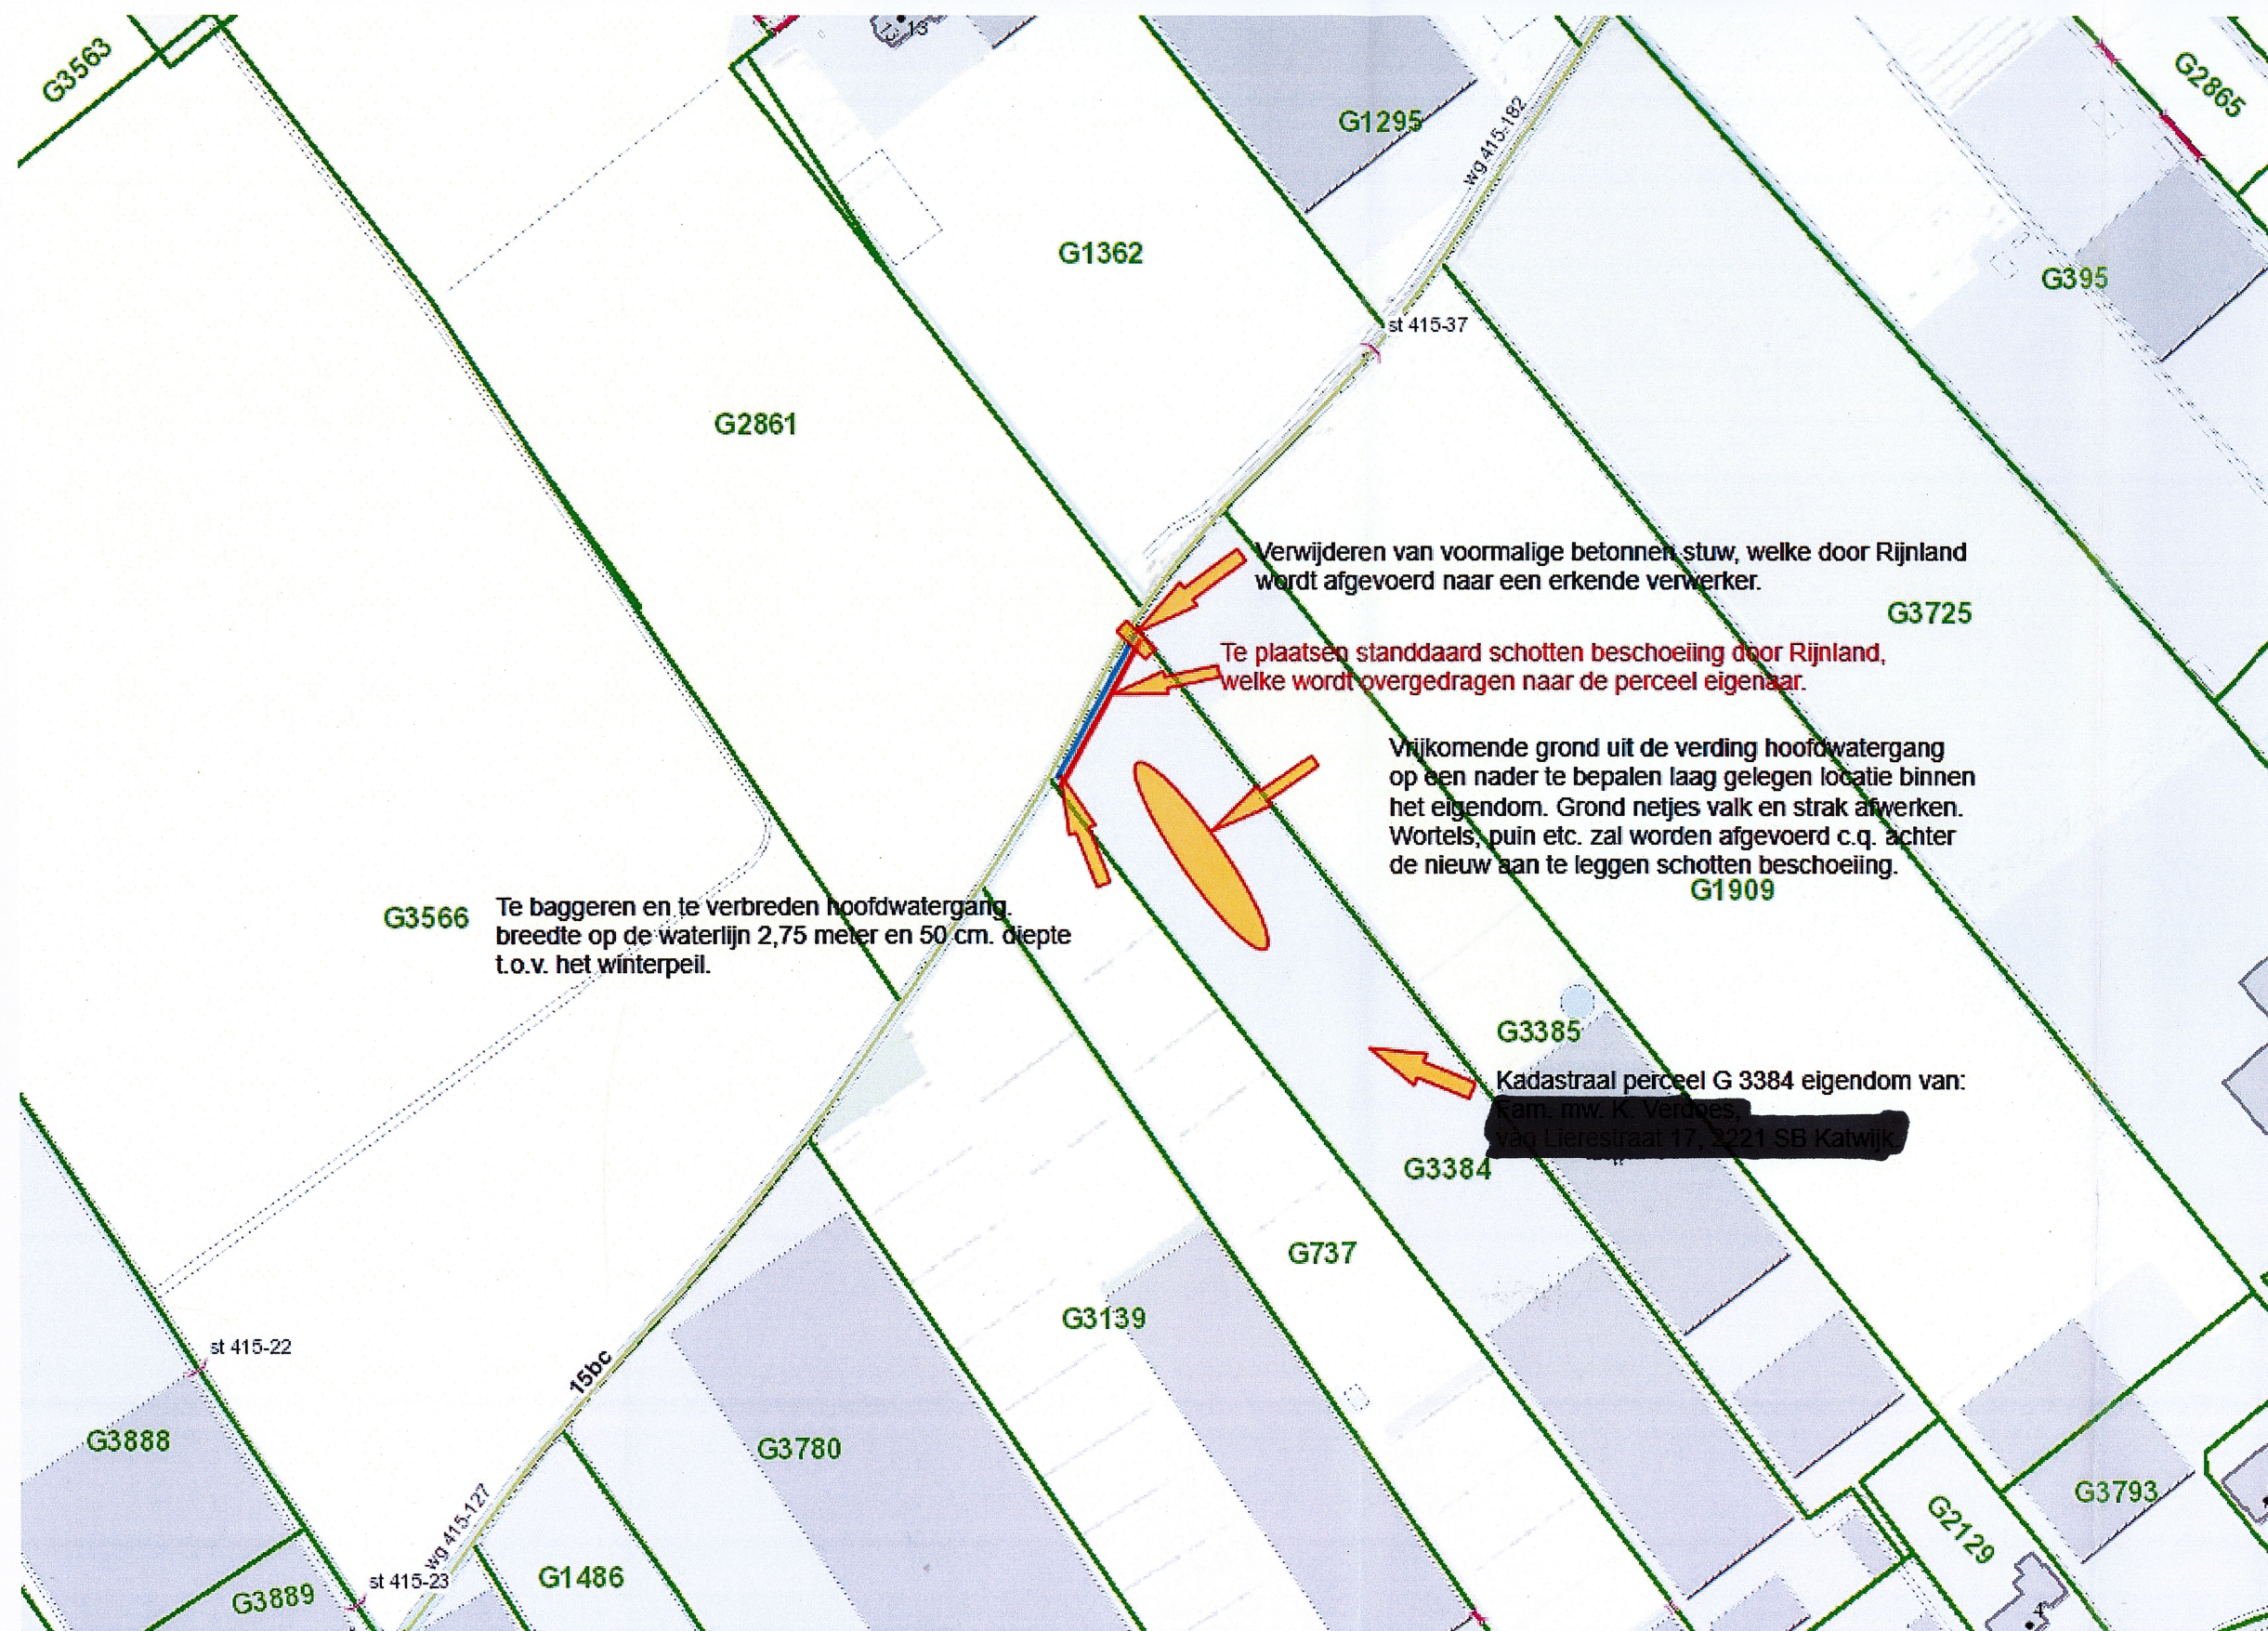

Legenda

Gemaal

- gemaal (gerealiseerd)
- gemaal (planvorming)
- gemaal (buiten bedrijf)

Stuw

- stuw (gerealiseerd)
- stuw (planvorming)
- stuw (buiten bedrijf)

Sluis

- sluis (gerealiseerd)
- sluis (planvorming)
- sluis (buiten bedrijf)

dam

- dam (gerealiseerd)
- dam (planvorming)
- dam (buiten bedrijf)

Inlaat

- inlaat (gerealiseerd)
- inlaat (planvorming)
- inlaat (buiten bedrijf)

Duiker

- duiker (gerealiseerd)
- duiker (planvorming)
- duiker (buiten bedrijf)

Sifon

- sifon (gerealiseerd)
- sifon (planvorming)
- sifon (buiten bedrijf)

Brug

- brug (gerealiseerd)
- brug (planvorming)
- brug (buiten bedrijf)

onderhoudstraject (lopend)

- 10bc
- 11bc
- 12c
- 12cc
- 14abbc
- 14abc
- 14bc
- 14bcc
- 14c
- 14cc
- 14ccc
- 14cccc
- 15abc
- 15bbcc
- 15bc
- 15bcc
- 15c
- 15cc
- 16abc
- 16b
- 16bbcc
- 16bc
- 16bcc
- 16c
- 16cc
- 17bc
- 18abcc

Auteur: Peter Verkaik

Datum: 09-06-2017

Schaal: 1:1.629

