



BESTAAANDE DWP.
HOOFDWATERGANG

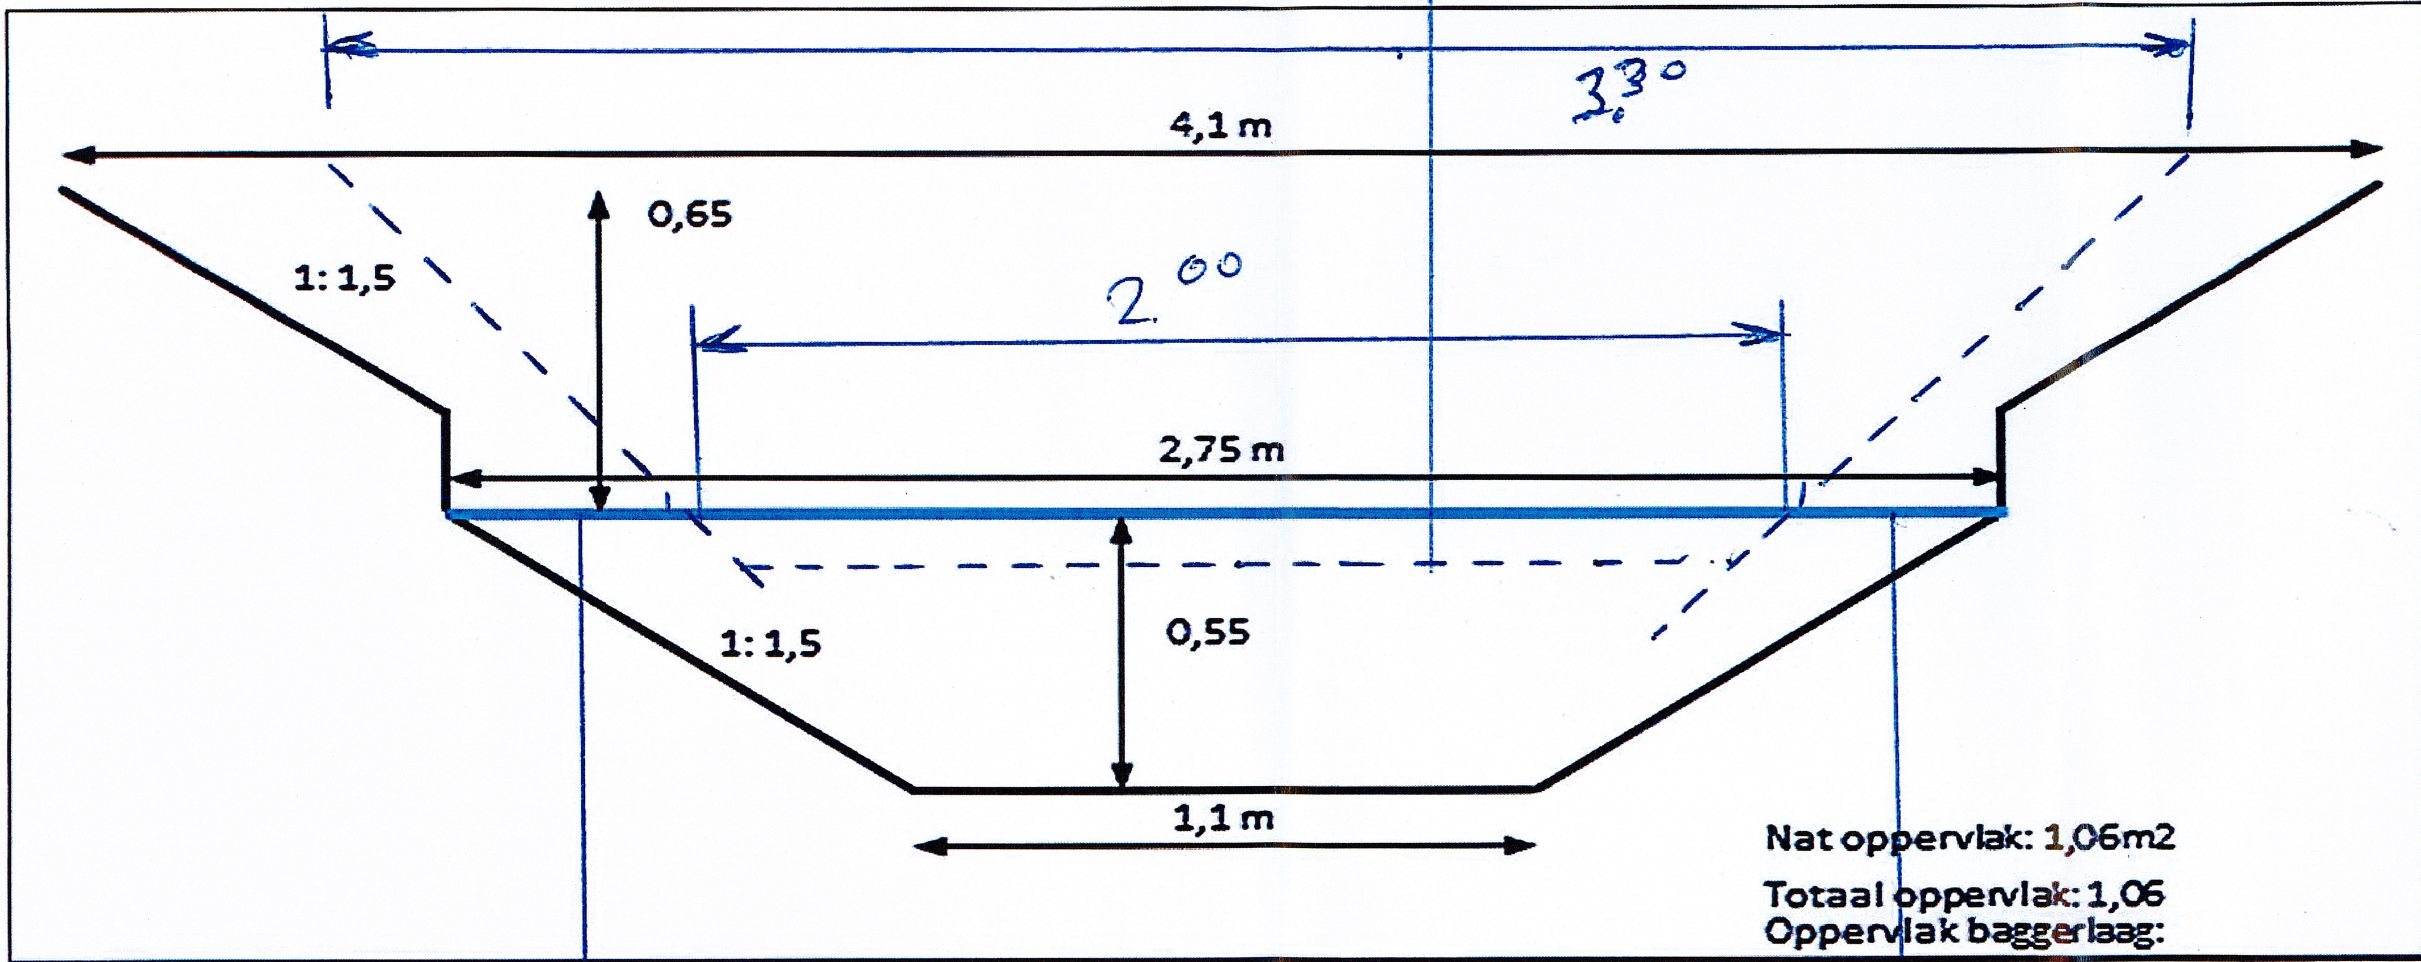

VERBREDING 0,40 m

VERBREDING 0,40 m

Schotten Besnoeiing
wordt ook gedragen aan
perceel eigenaar.

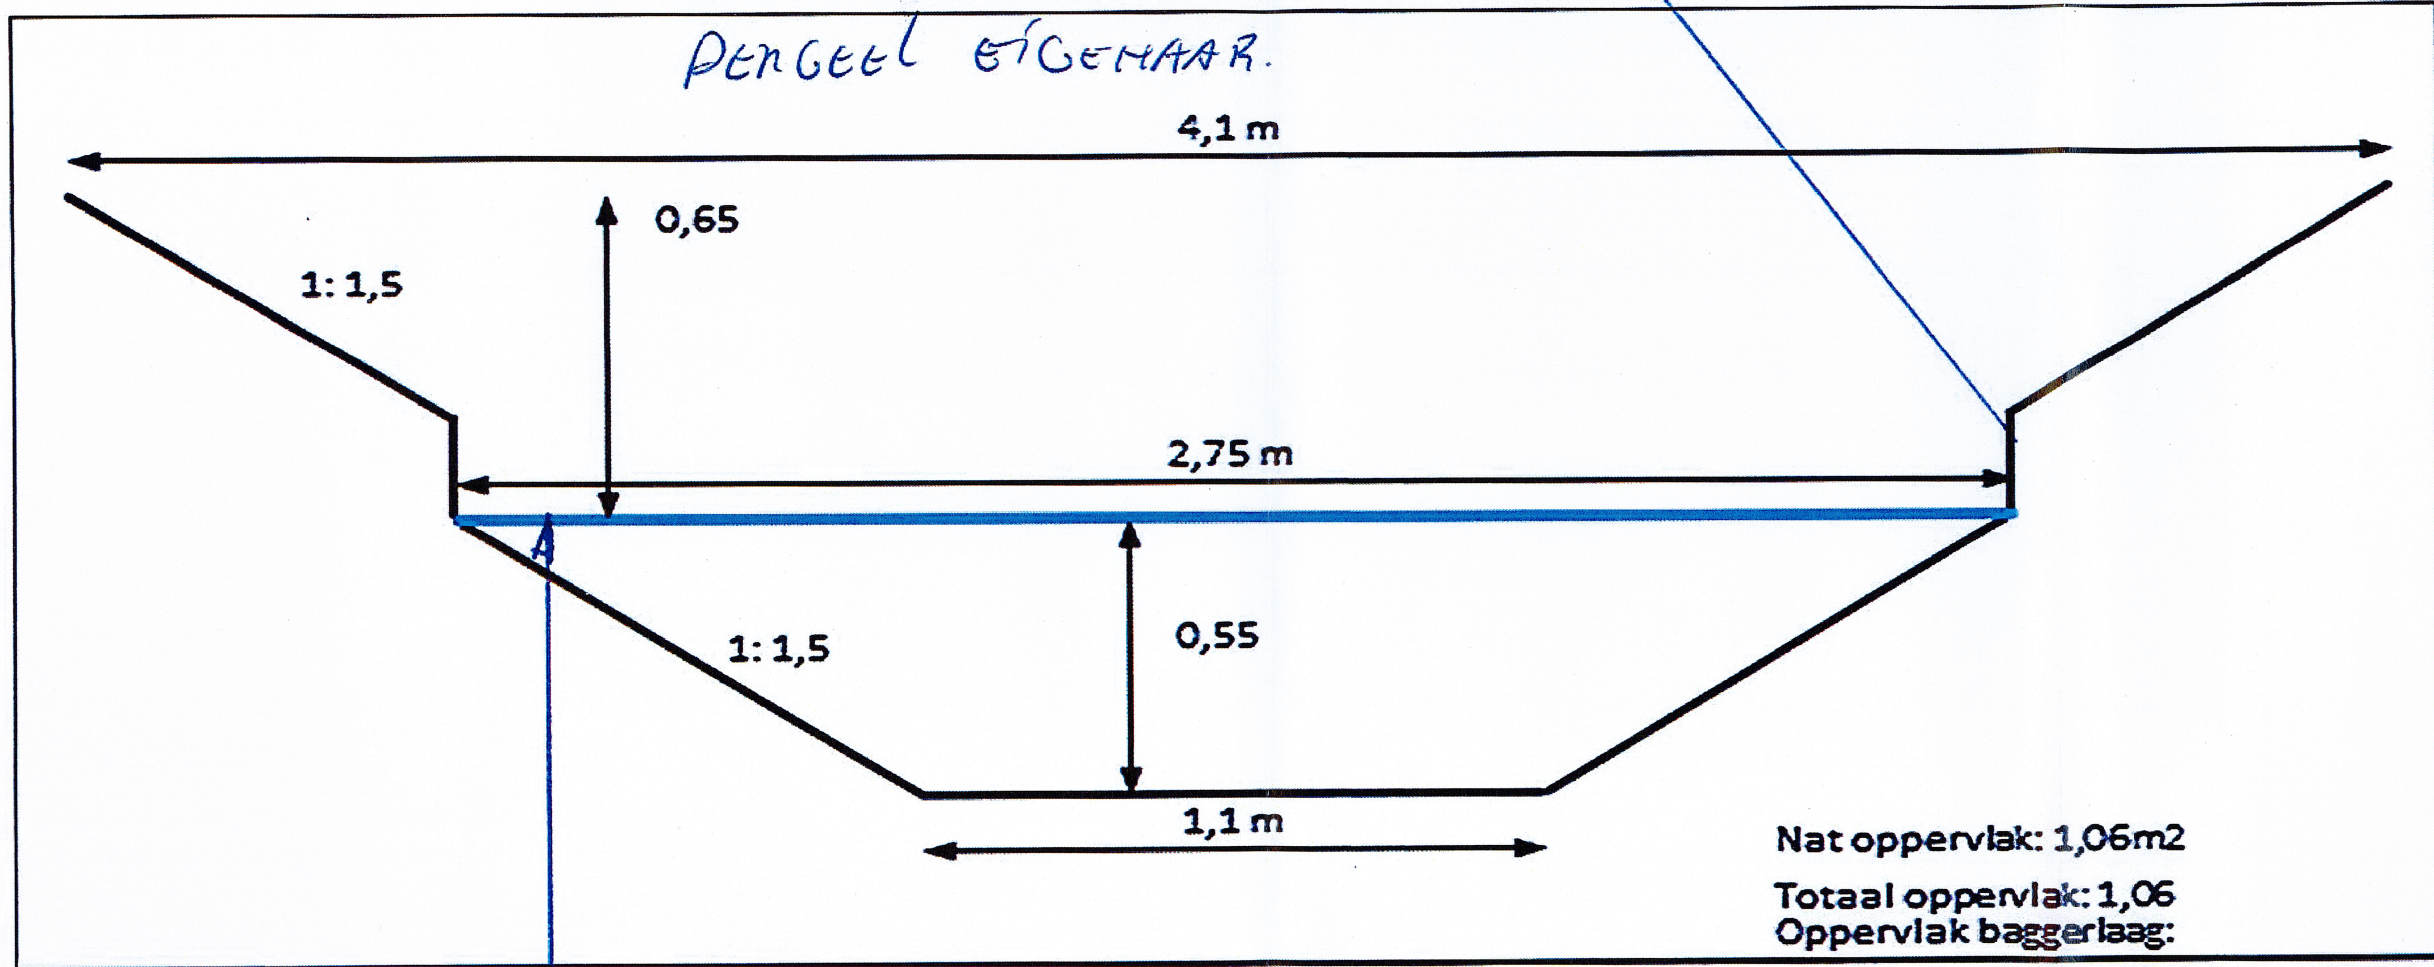

Verbreding $2 \times 0,40 \text{ m} = 0,80 \text{ m}$
over een lengte van $170 \text{ m} = 136 \text{ m}^2$