


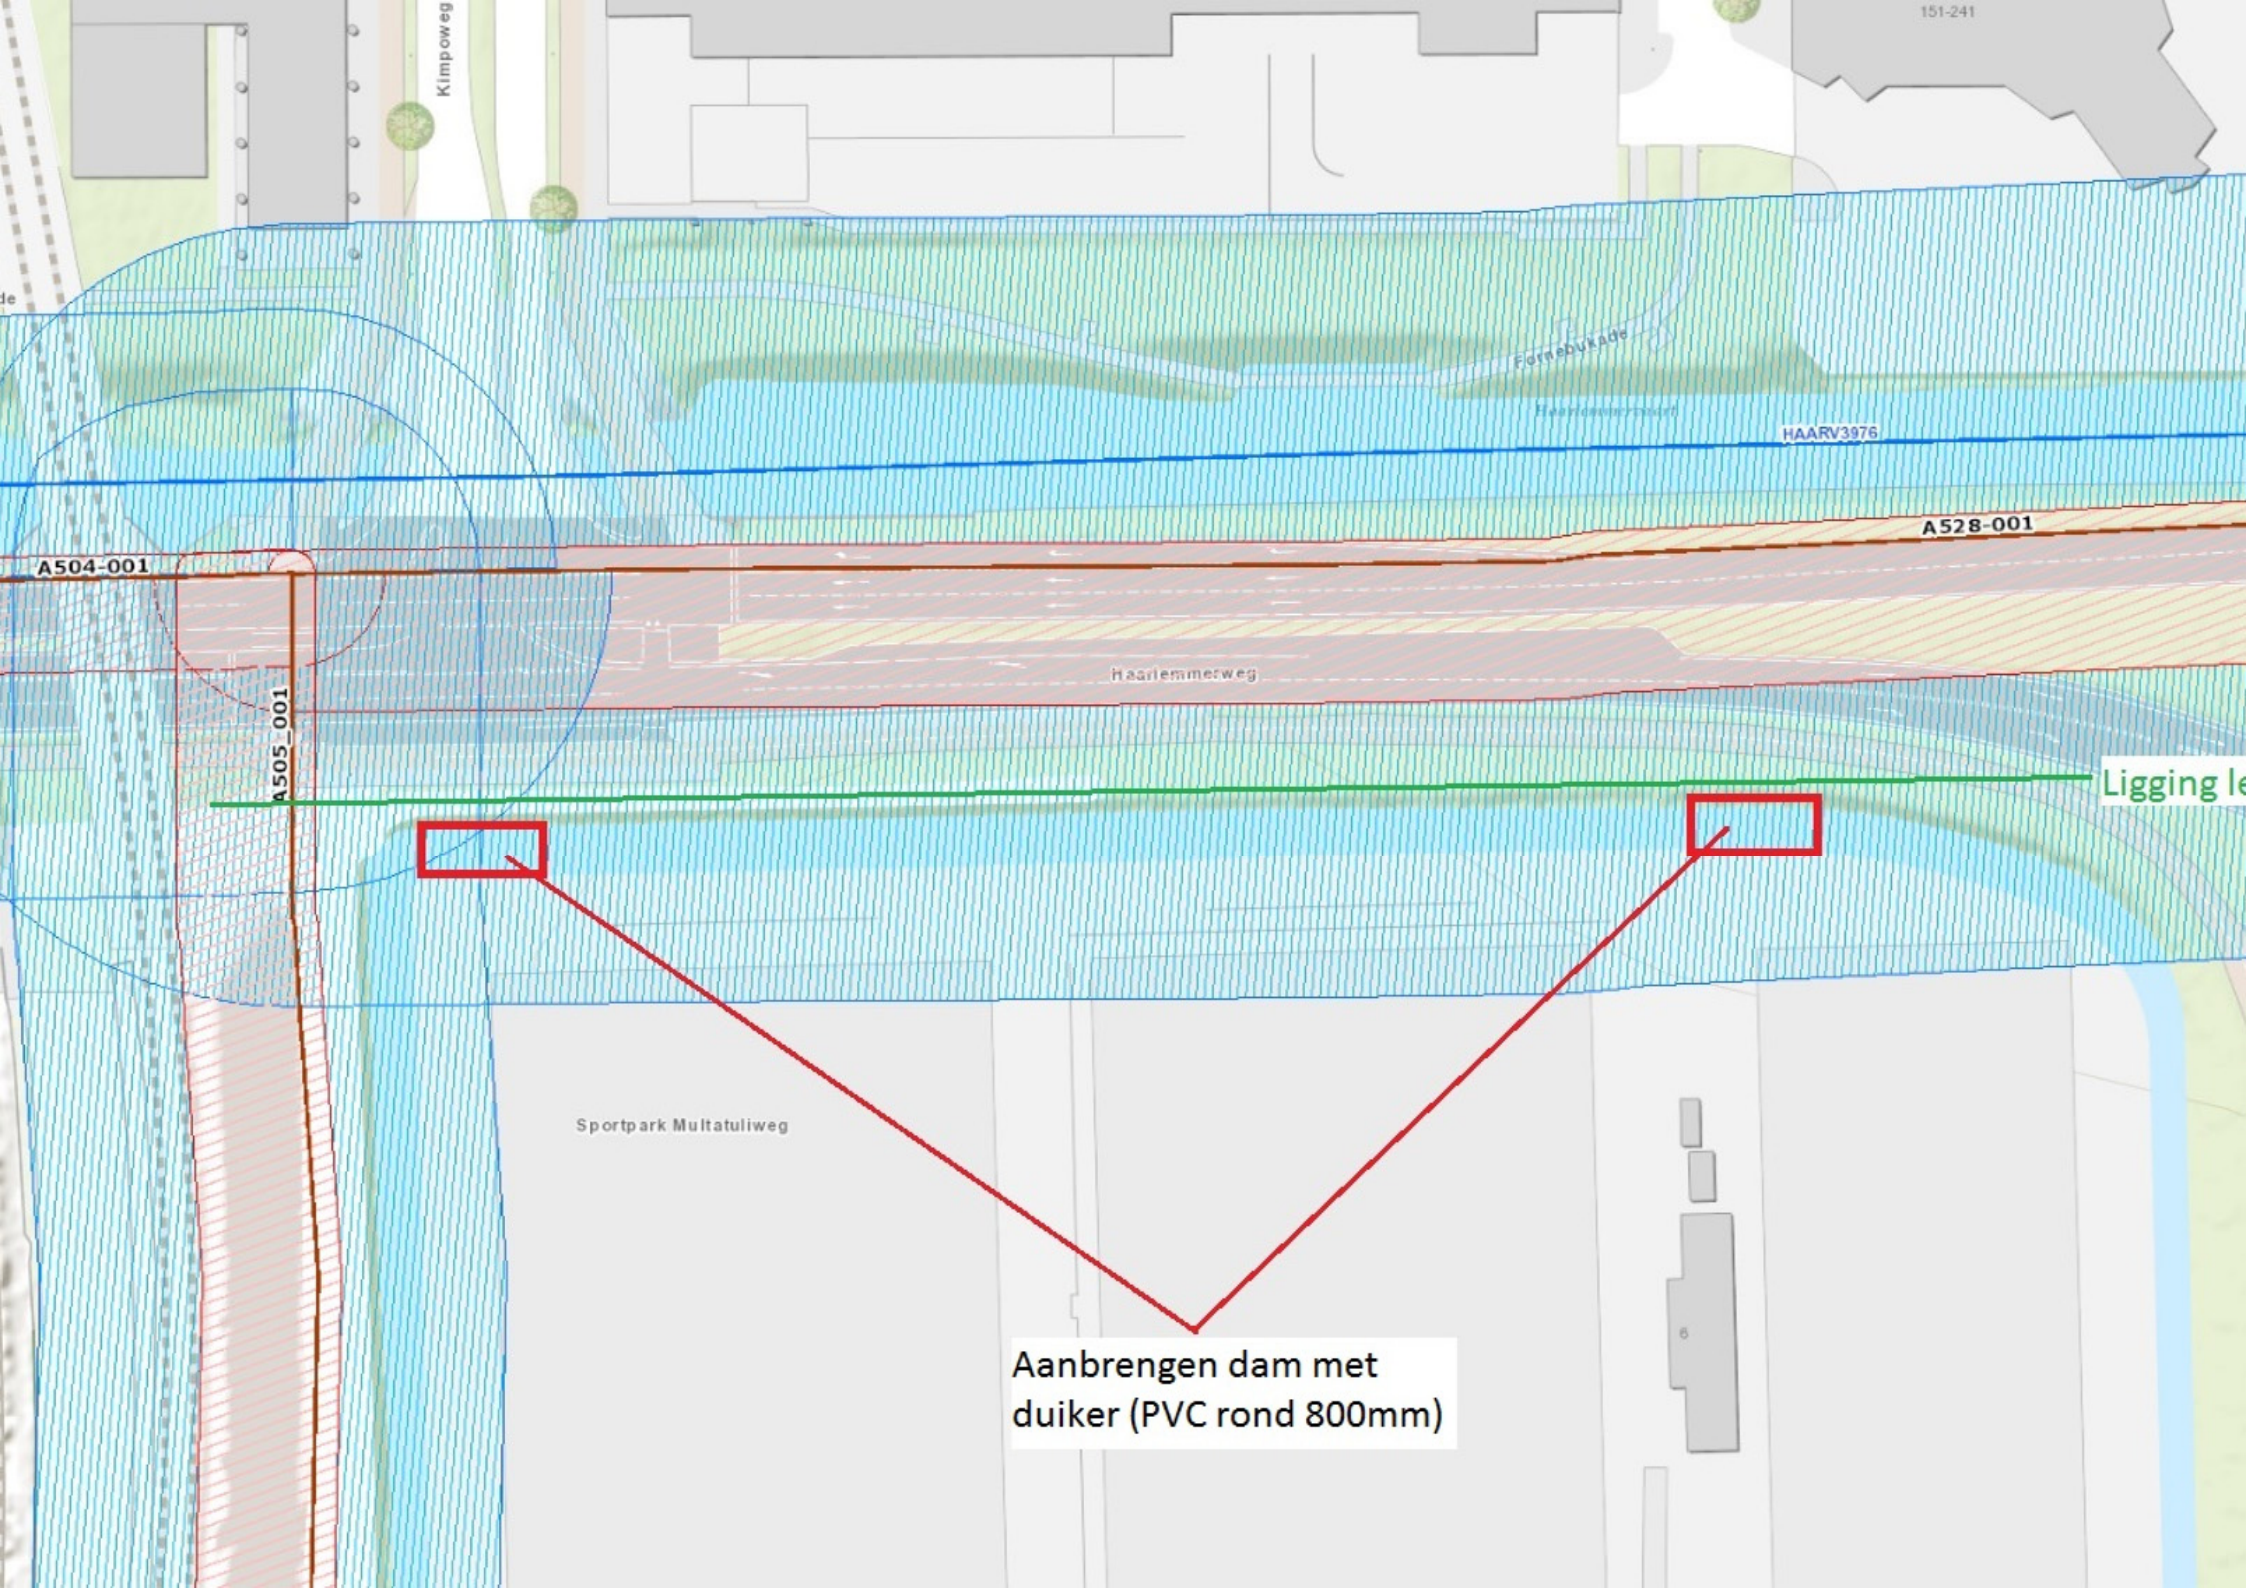

A504-001

A505-001

HAARV3976

A528-001

Fornebuikade

Haarlemmerweg

Sportpark Multatuliweg

Ligging le

Aanbrengen dam met
duiker (PVC rond 800mm)