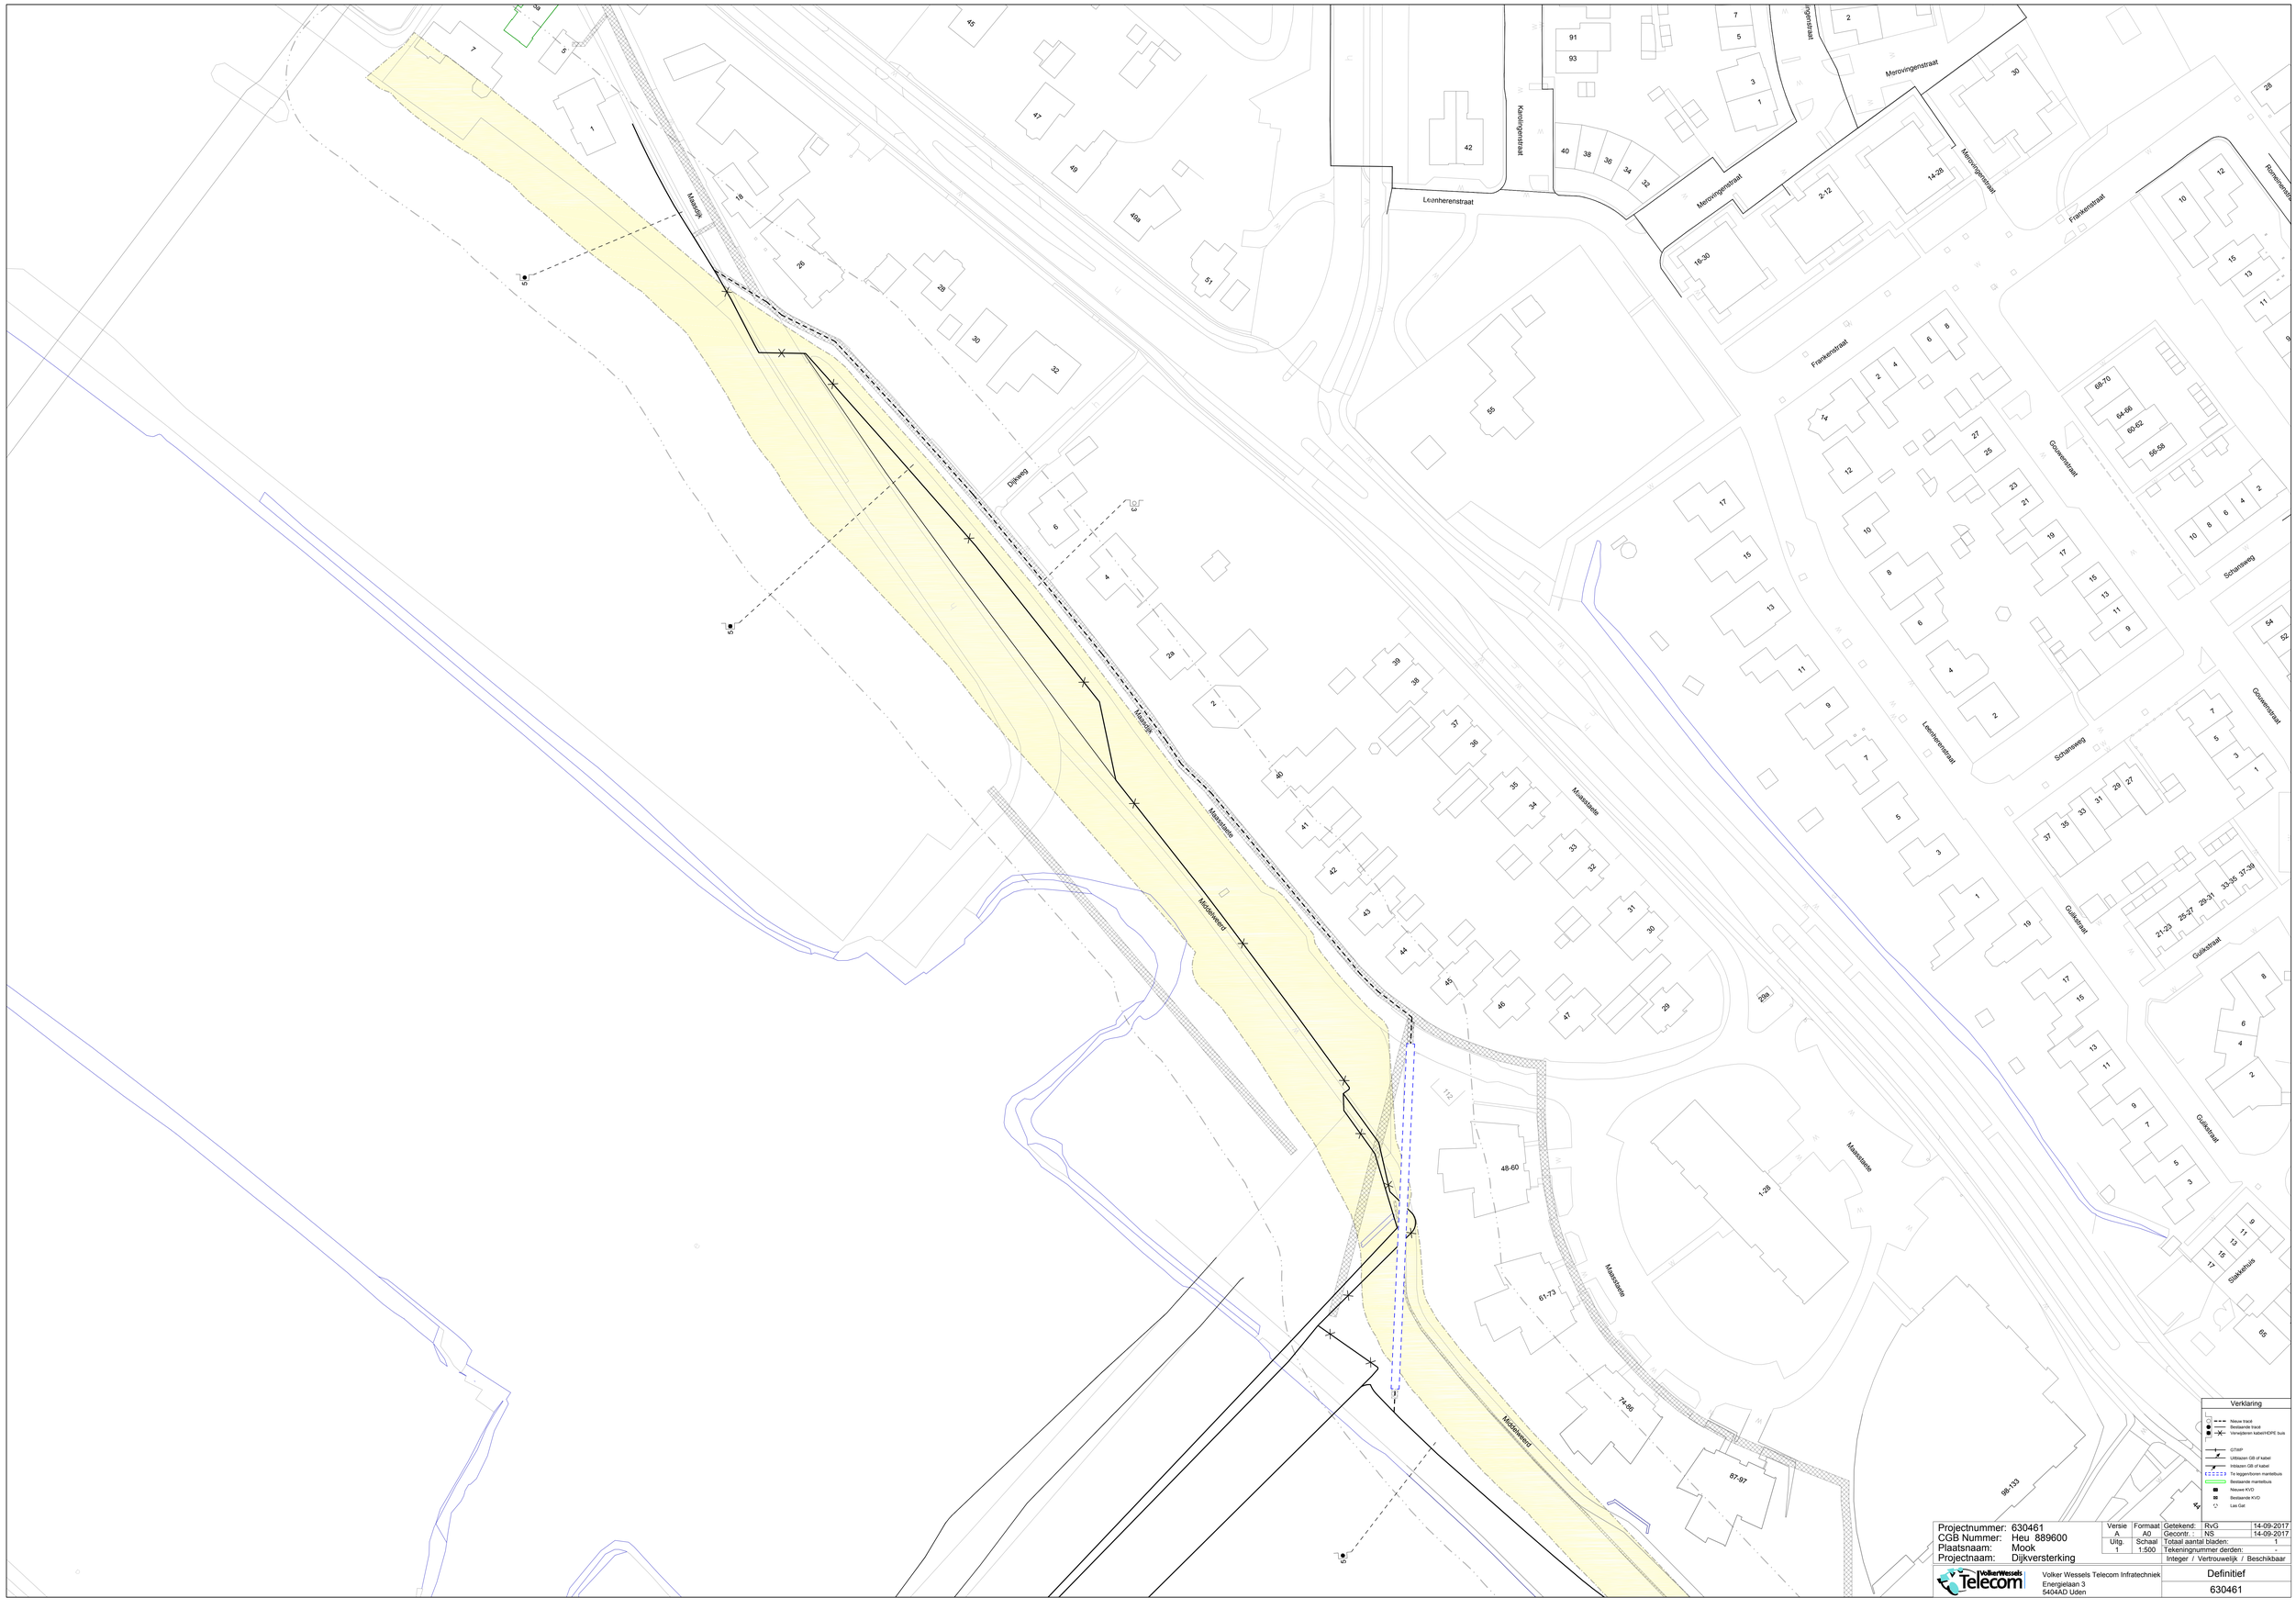

Projectnummer:	630461	Versie	Formaat	Getekend:	RvG	14-09-2017
CGB Nummer:	Heu 889600	A	A0	Gecontr.:	NS	14-09-2017
Plaatsnaam:	Mook	Uitg.	Schaal	Totaal aantal bladen:		1
Projectnaam:	Dijkversterking	1	1:500	Tekeningnummer derden:		-
				Integer / Vertrouwelijk / Beschikbaar		

Volker Wessels Telecom Infratechniek
Energielaan 3
5404AD Uden

Definitief

630461