





plattegrond voetbalkooi 1:100

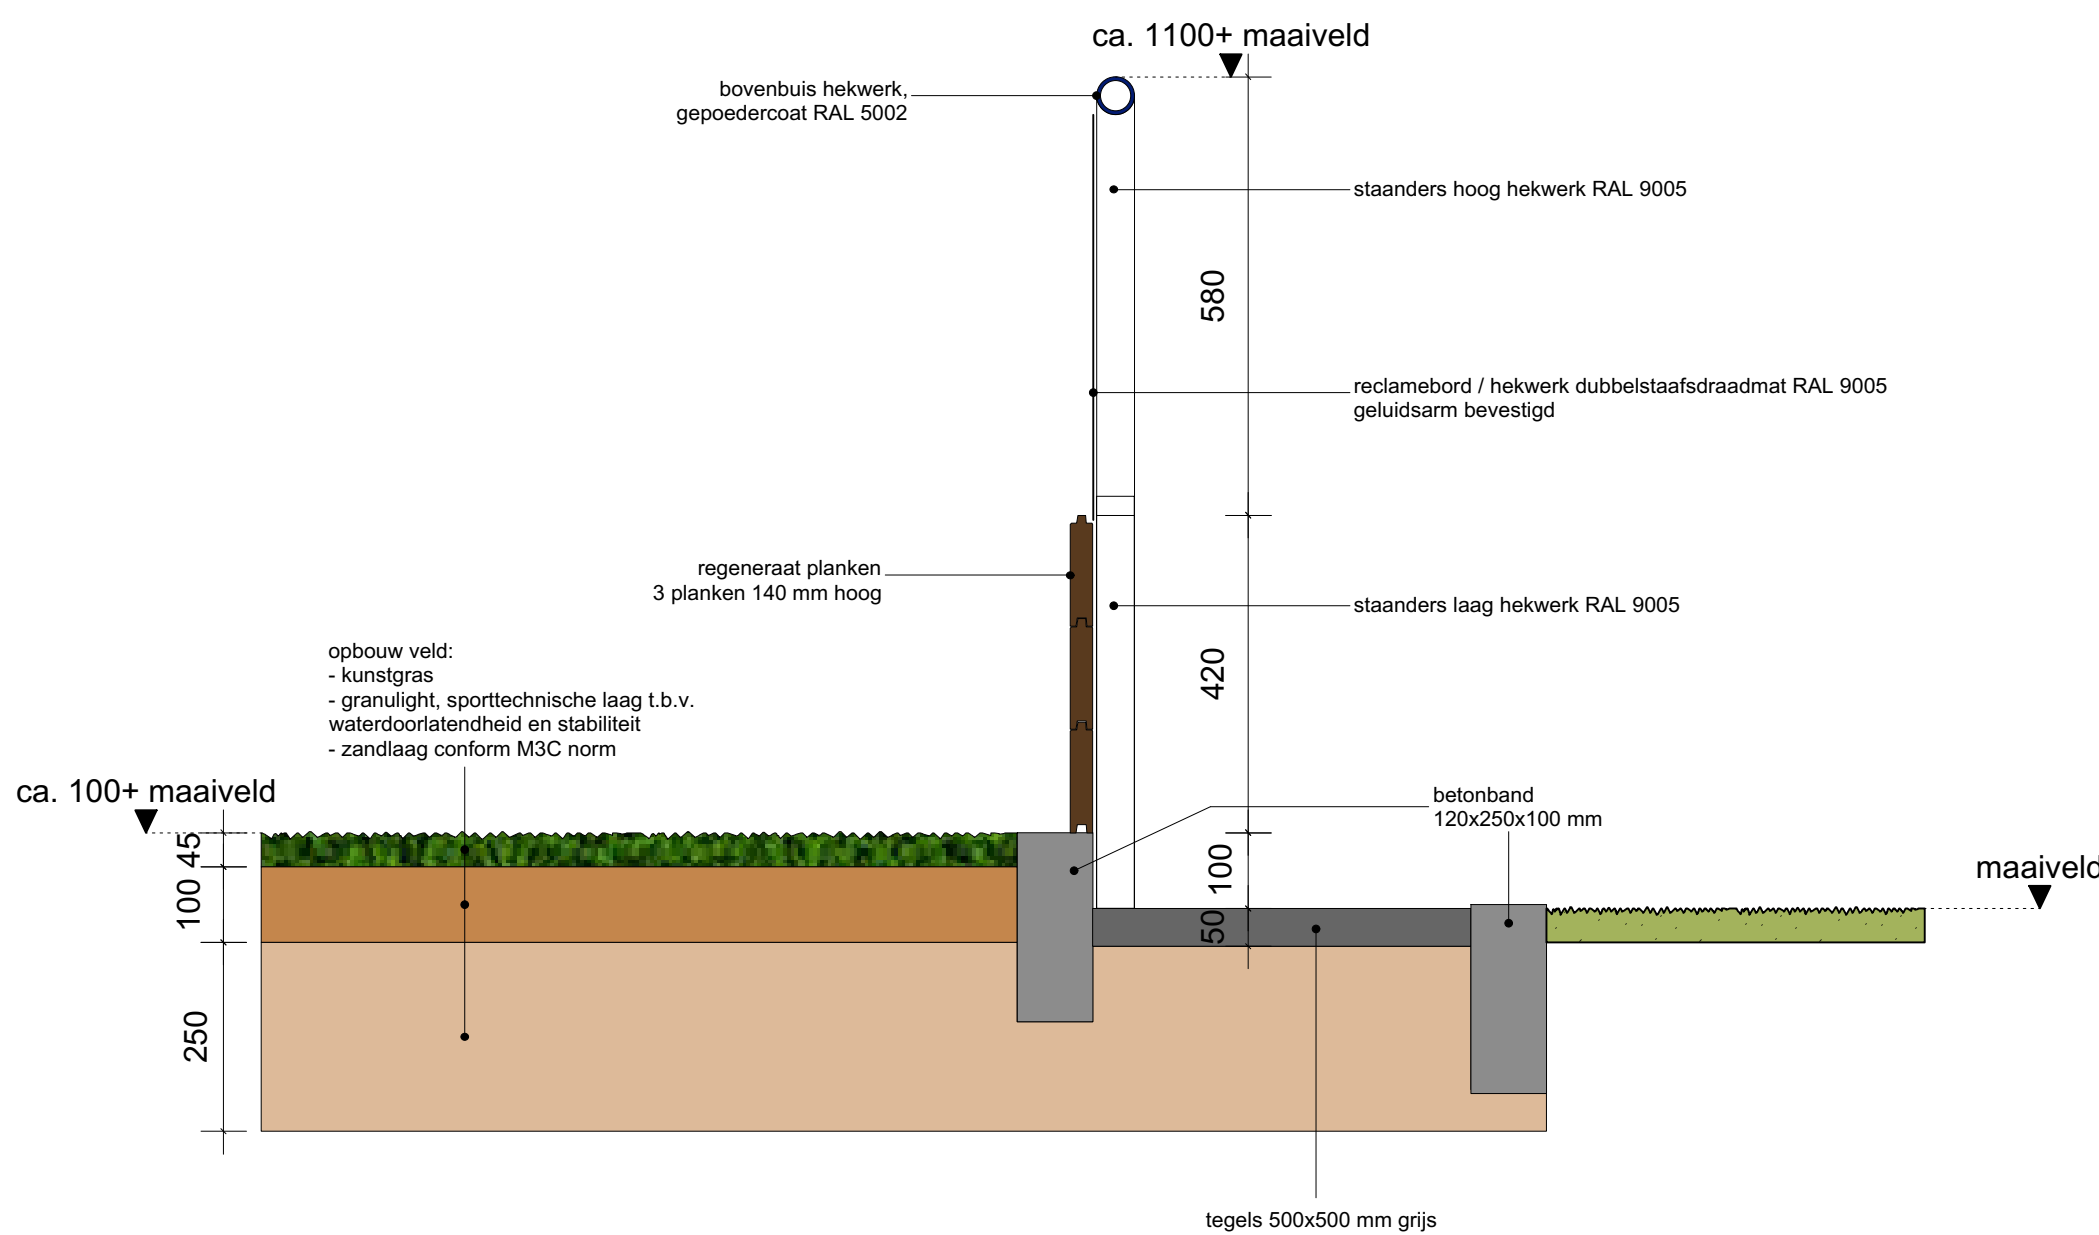


principe doorsnede A-A 1:10

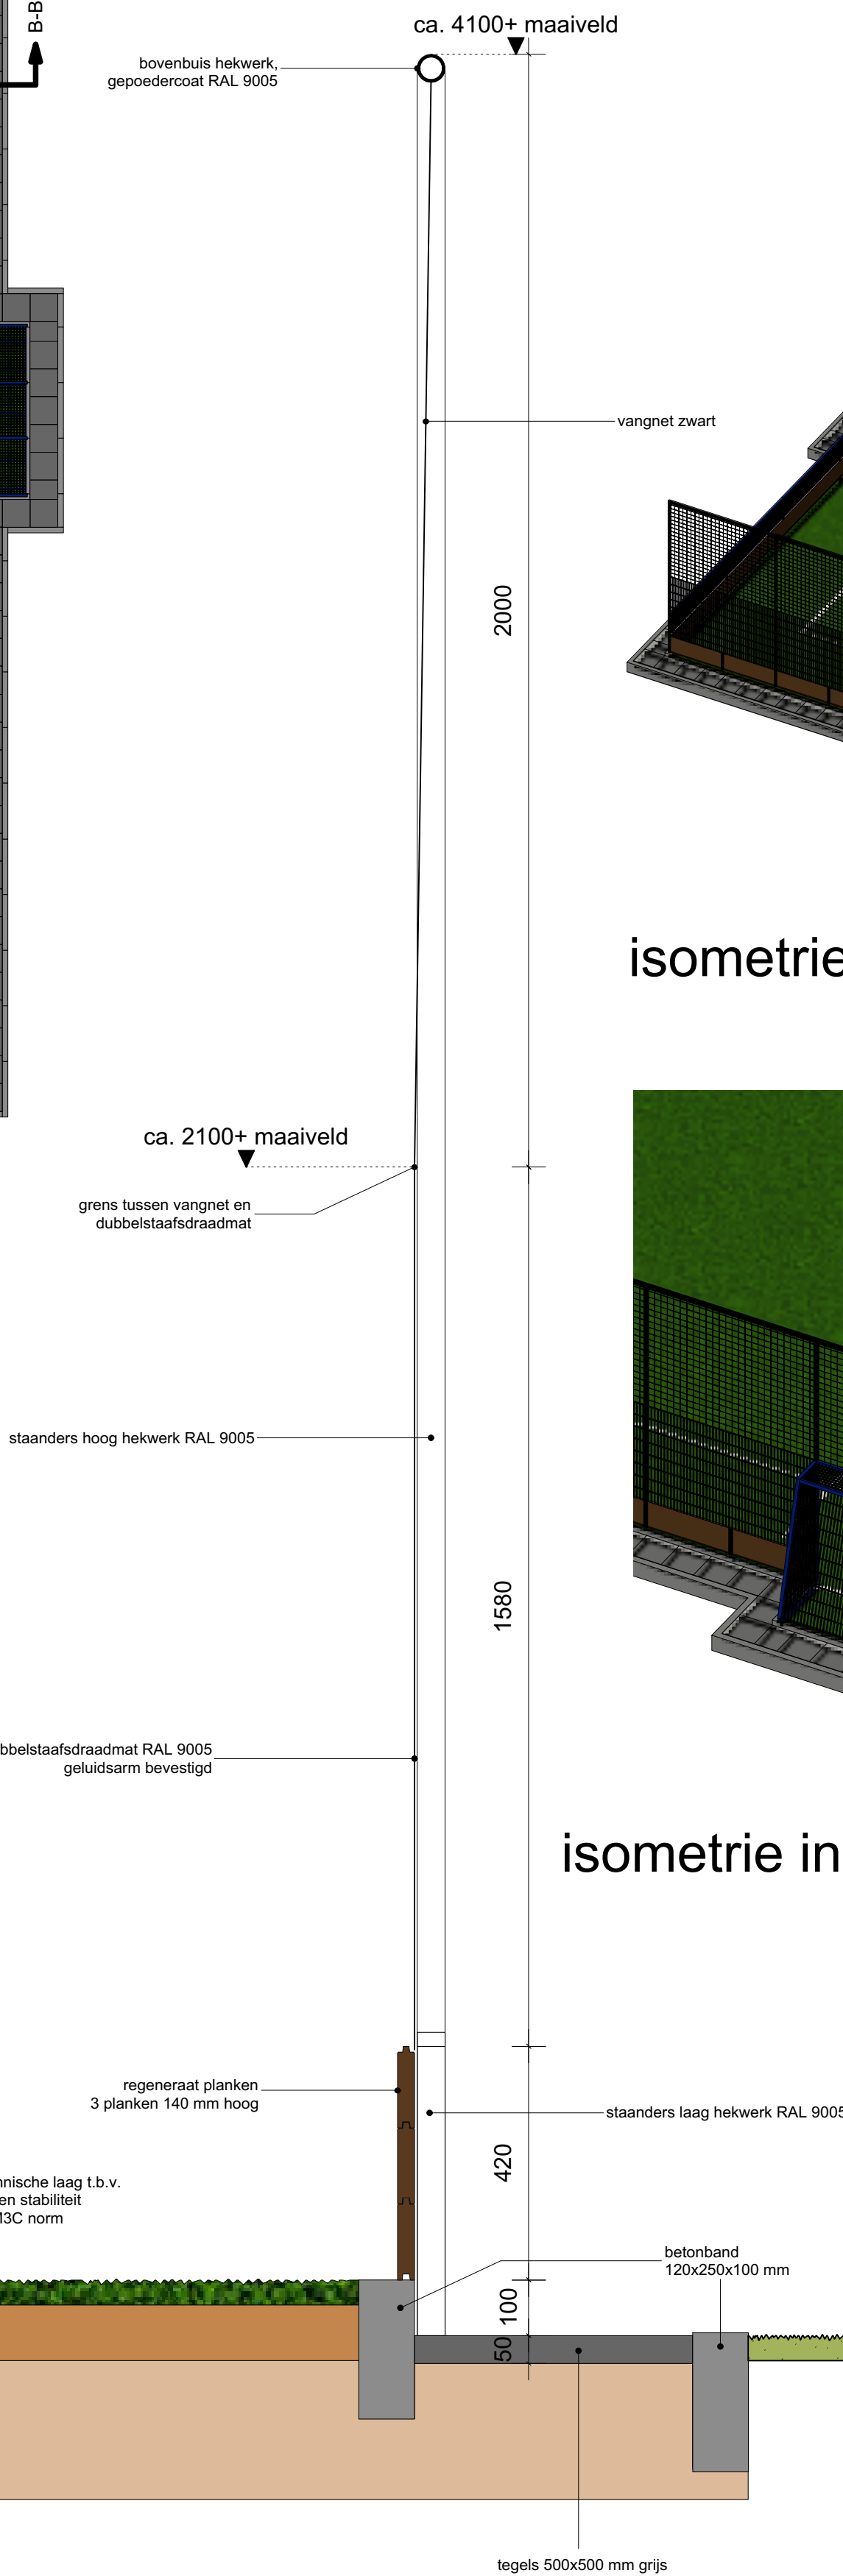

principe doorsnede B-B 1:10



isometrie totaal

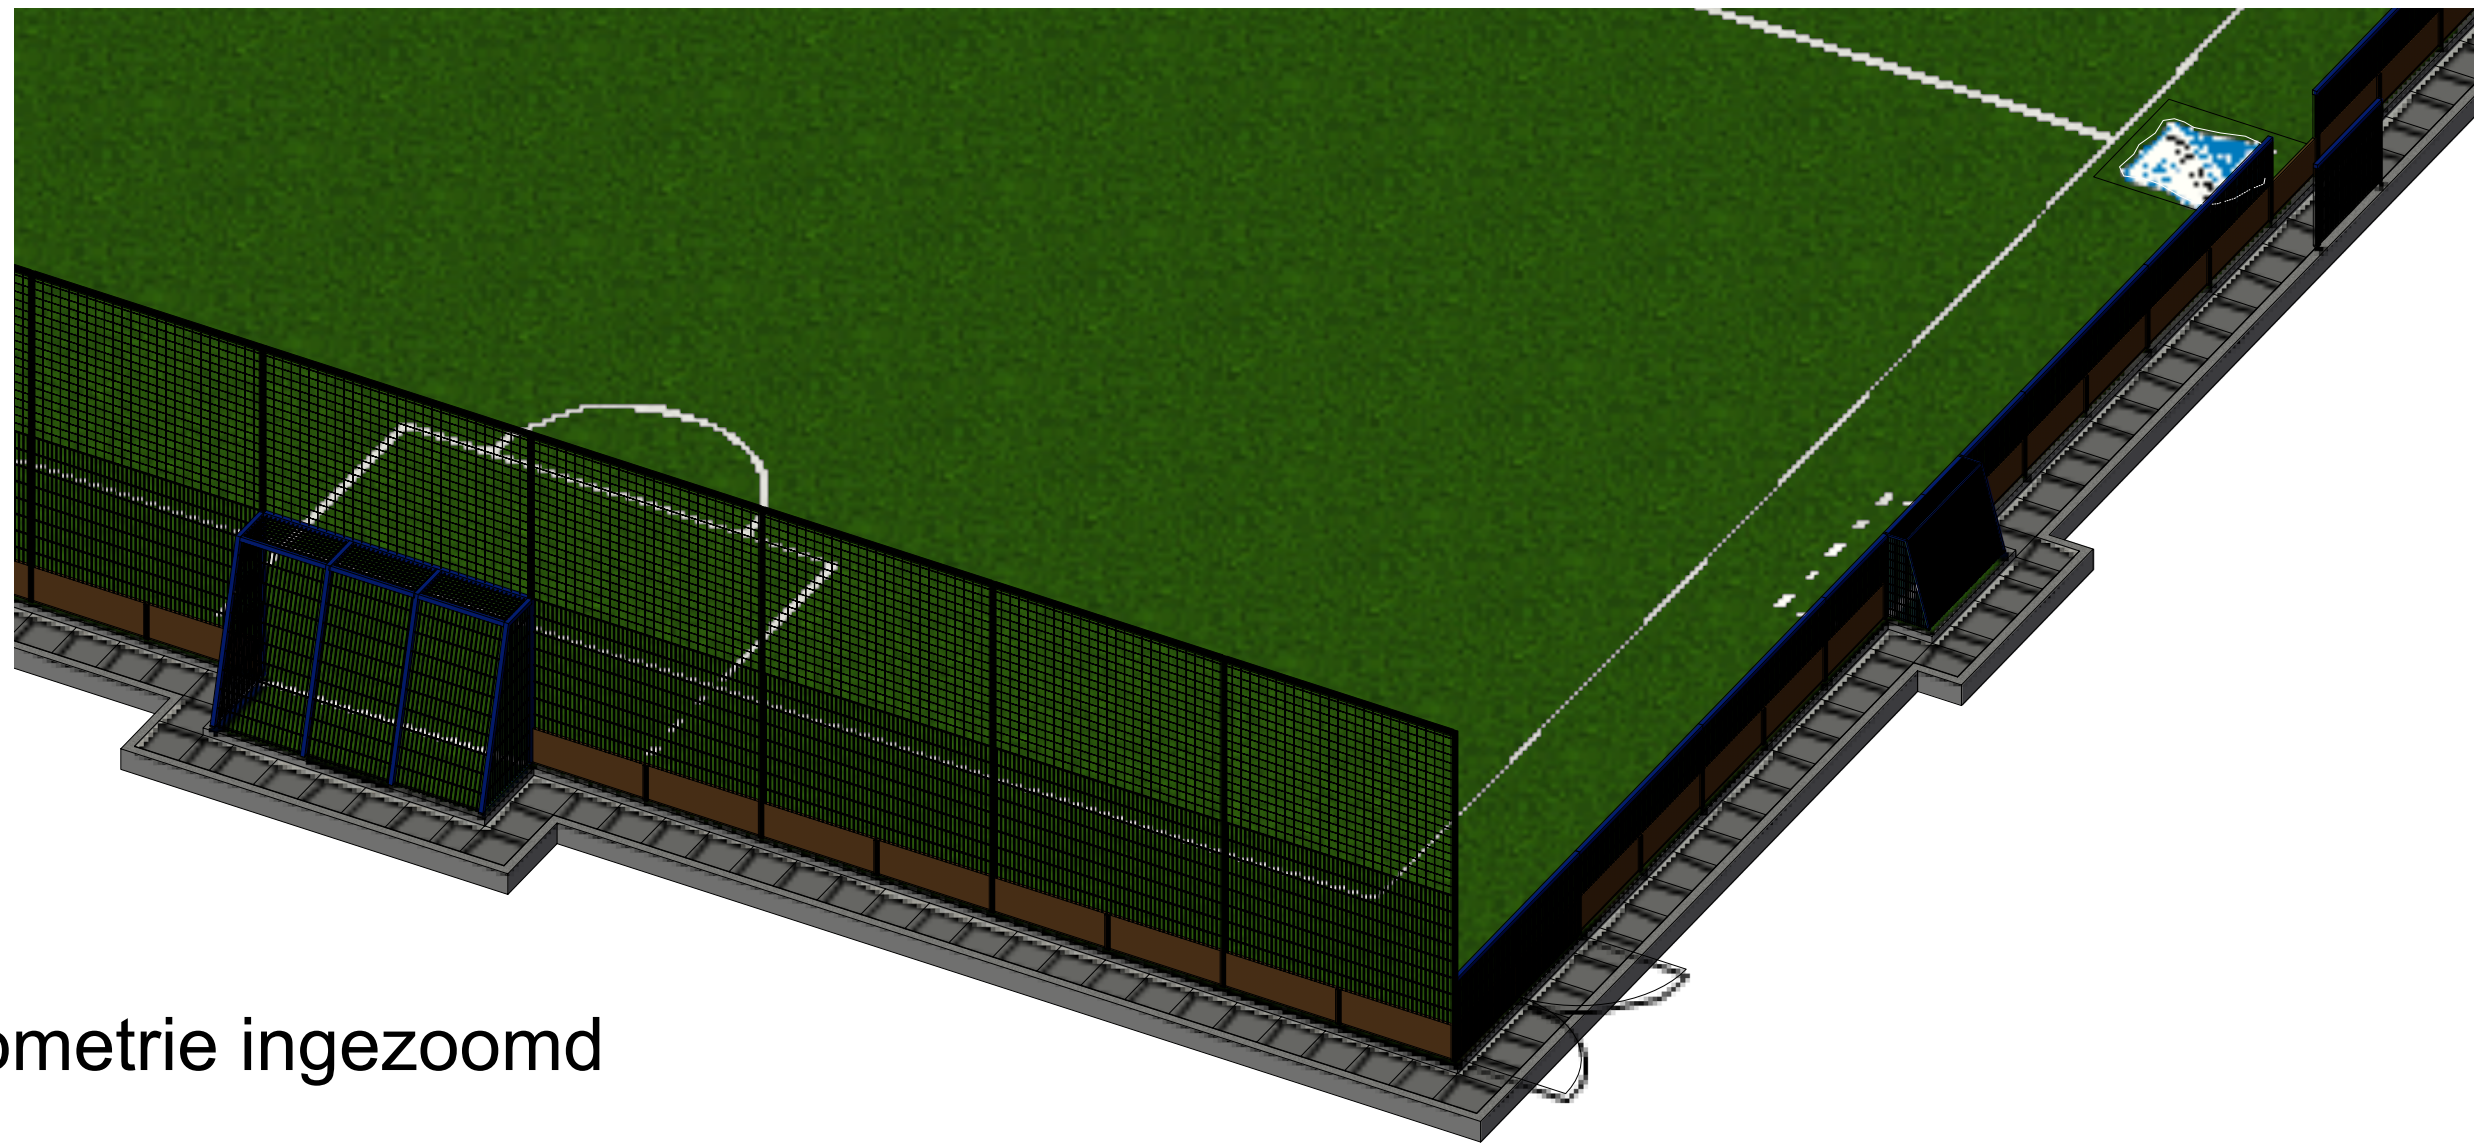

isometrie ingezoomd



V. en AV. Pax

project	www.paxhengelo.nl	tel: 0575-461880
Voetbalkooi V. en AV. Pax	format	A1
opdrachtgever	schaal	1:10 / 1:100
Stichting sportbeheer Pax	project-verantw.	Jody Kohler
omschrijving wijziging	datum	getekend
	24-08-2018	Derk Stortelder
	03-09-2018	Derk Stortelder
onderwerp	werksnummer	

PLATTEGROND +
DOORSNEDEN

18001
blad
B06