


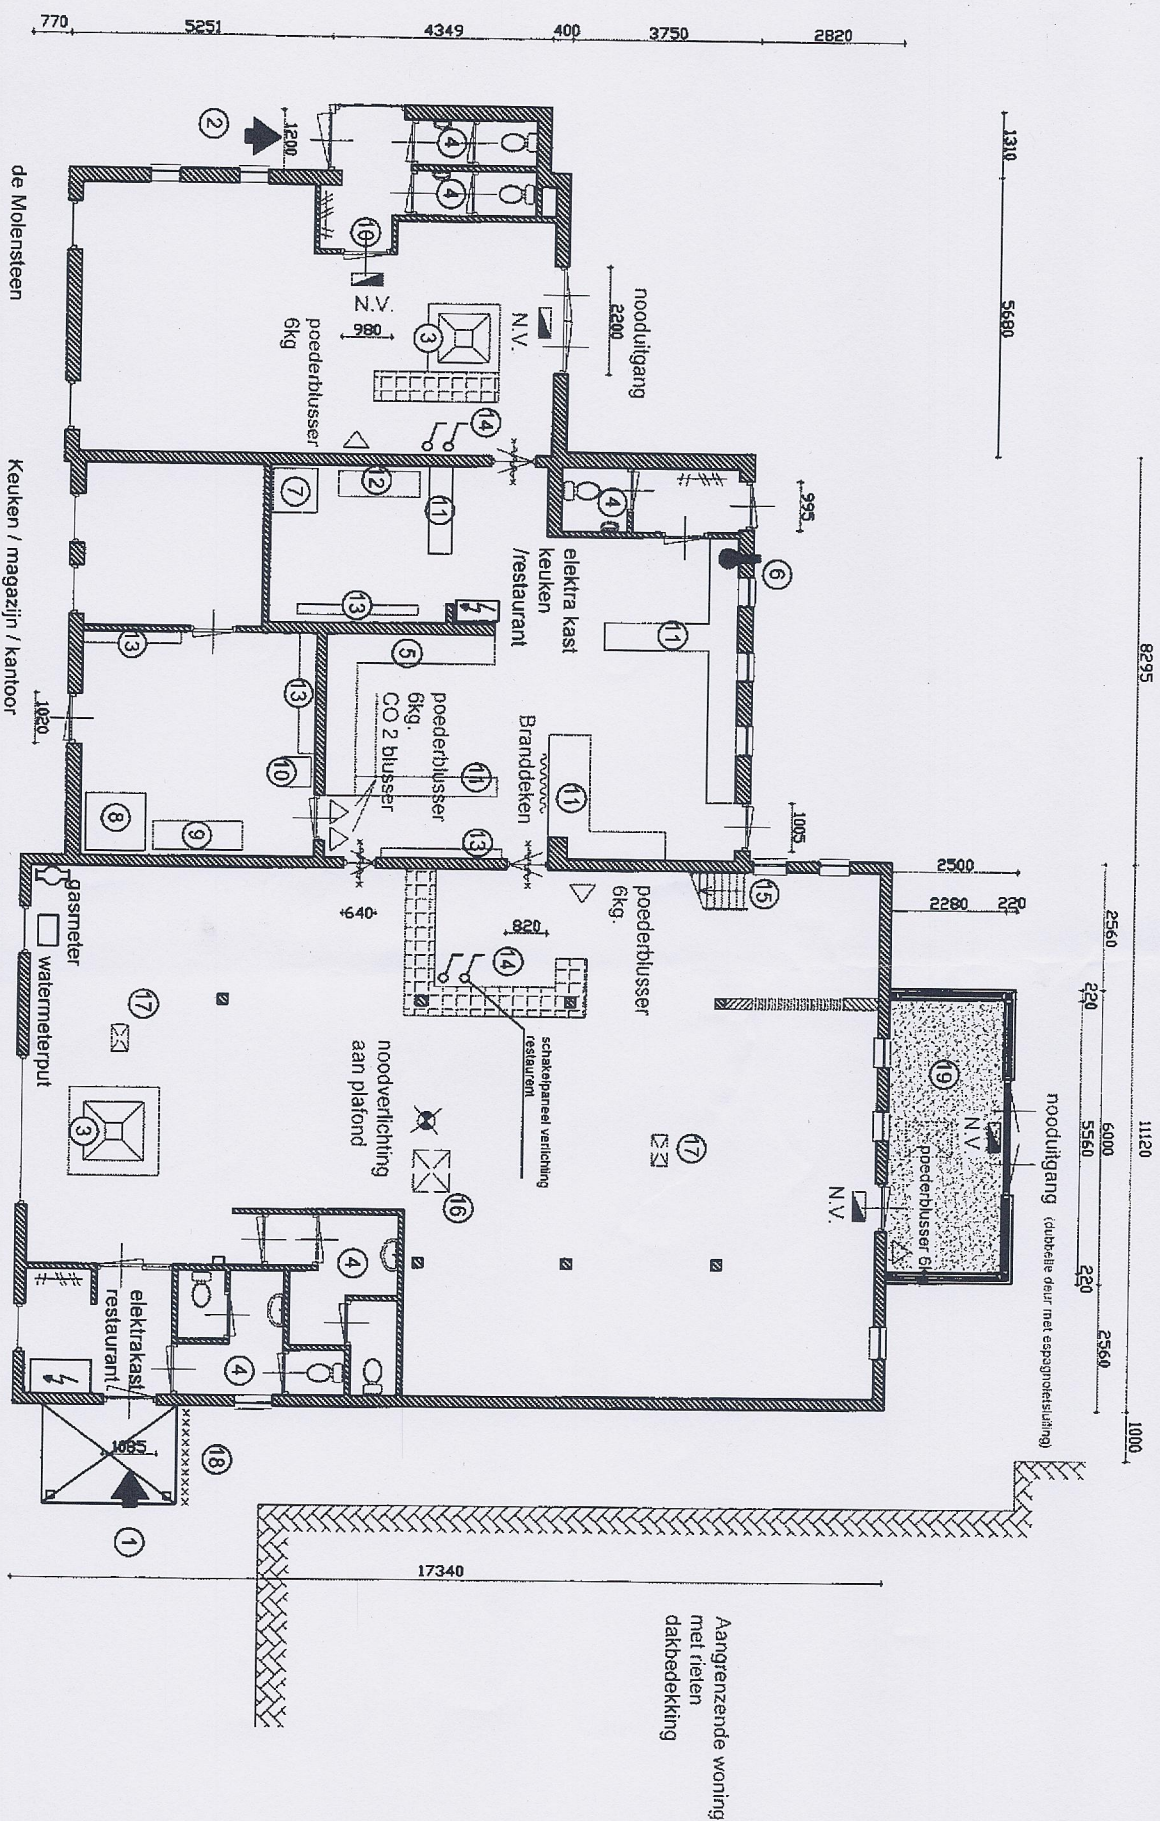


Rennovatie Interieur:

- 1: overkapte entree de Korendrager.
- 2: entree de Molensteen
- 3: Barbeque gedeelte met mech. rookafzuiging buitendaks
- 4: Toilets
- 5: Fornuisopstelling met afzuiginstallatie
- 6: Geyzer met geveldoorvoer
- 7: Spoelmachine
- 8: Koeling
- 9: Diepvrieskast
- 10: Koelkast
- 11: Werktafel
- 12: Spoelbak
- 13: Stelling
- 14: Bar opstelling
- 15: Toegangstrap zoldering
- 16: Gasgestookte heater aan plafond
- 17: rookventilator
- 18: uitneembaar netwerk
- 19: Rookruimte

plan voor plaatsing van rookruimte

i.o.v. Restaurant Pepe
 L. Dolfingweg 6 7223 LZ Baak.
 tel.: 0575-441615 (06-53177603)

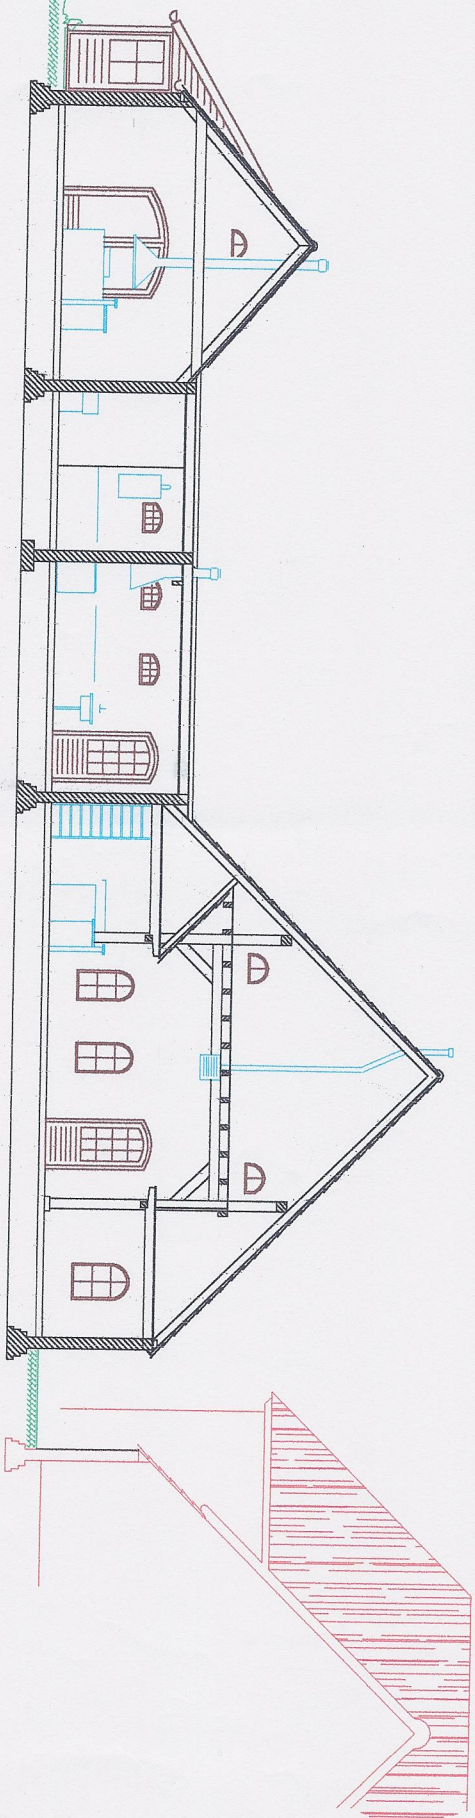

**Renvoel
dakconstructie's
de Molensteent**

dakopbouw de molensteent:
dakpannen
geïsoleerde dakplaat
afwerking onderzijde (binnen) meten maten
brandvertragend behandeld.

Keuken / magazijn / kantoor


dakopbouw platdak tussengeteelt:
bitumenase dakbedekking
vloerplaat
houten balklaag
rachsels
gipsplaat

de Korendrager


dakopbouw de korendrager:
dakpannen
dakbeschot 3mm watervast Masconlepleat
sporenkap (rondhout) met eiken bint konstruktie
zoldervloer
houten vloerdeelen met daarover harde isolatieplaat (PUR)
houten balklaag

Doorsnede Pepe's Grillrestaurant
L. Doifingweg 6 7223 LZ Baak
tel.: 0575- 441615 (06- 53177603)

Achtergevel (bestaand)

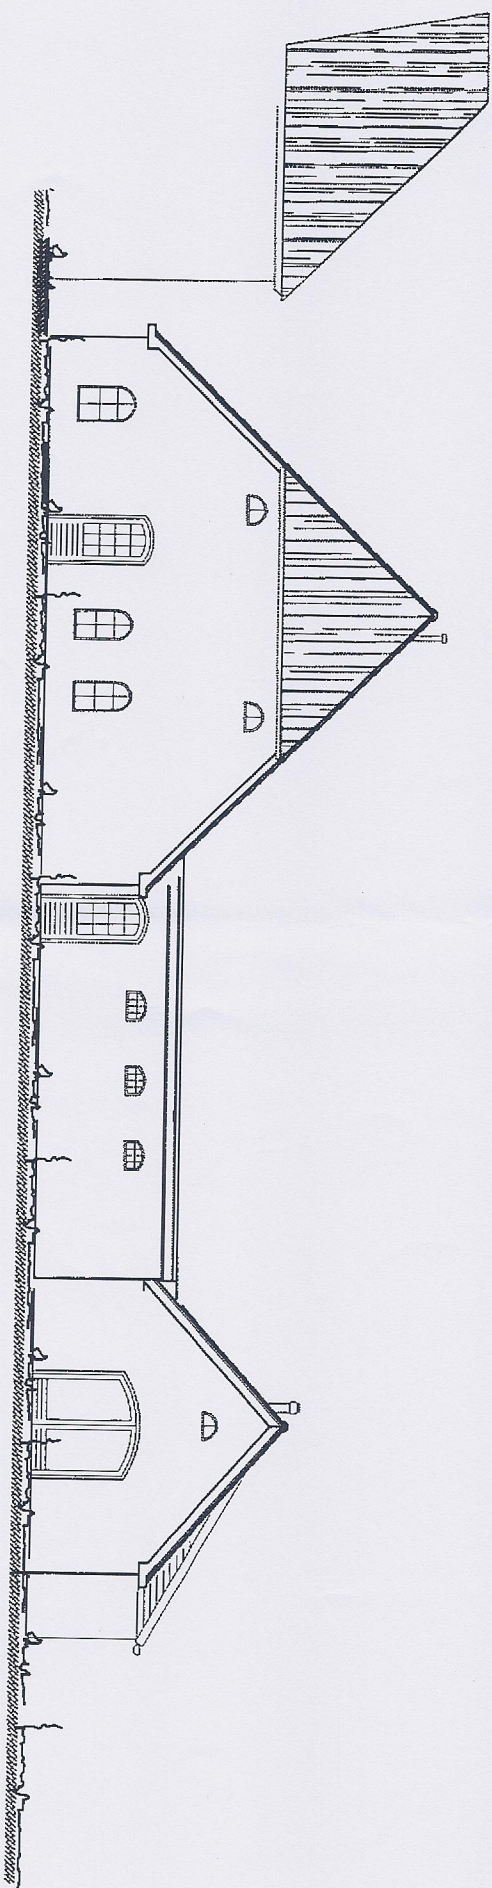

Achtergevel (nieuw)

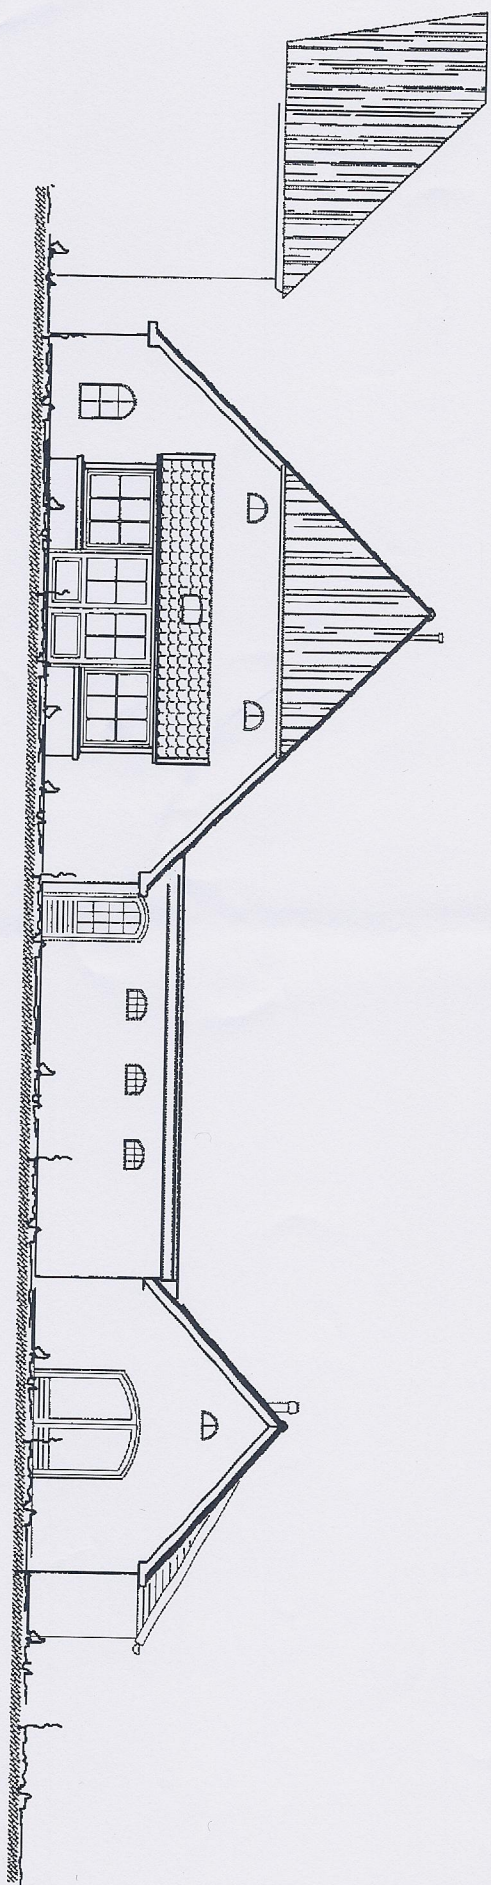

plan voor plaatsing van rookruimte

i.o.v. Restaurant Pepe

L. Dolfingweg 6 7223 LZ Baak.


tel.: 0575- 441615 (06- 53177603)

get.: 09-11-2008

formaat: A3


schaal: 1:100

Samenstelling kap:
 sporen 70x120 hoh 600
 vuren kraatdelen
 PE folie 0.2 dik
 50mm isolatieplaat tussen rachsels 60mm hoog
 damp-open folie
 panlat 21x48

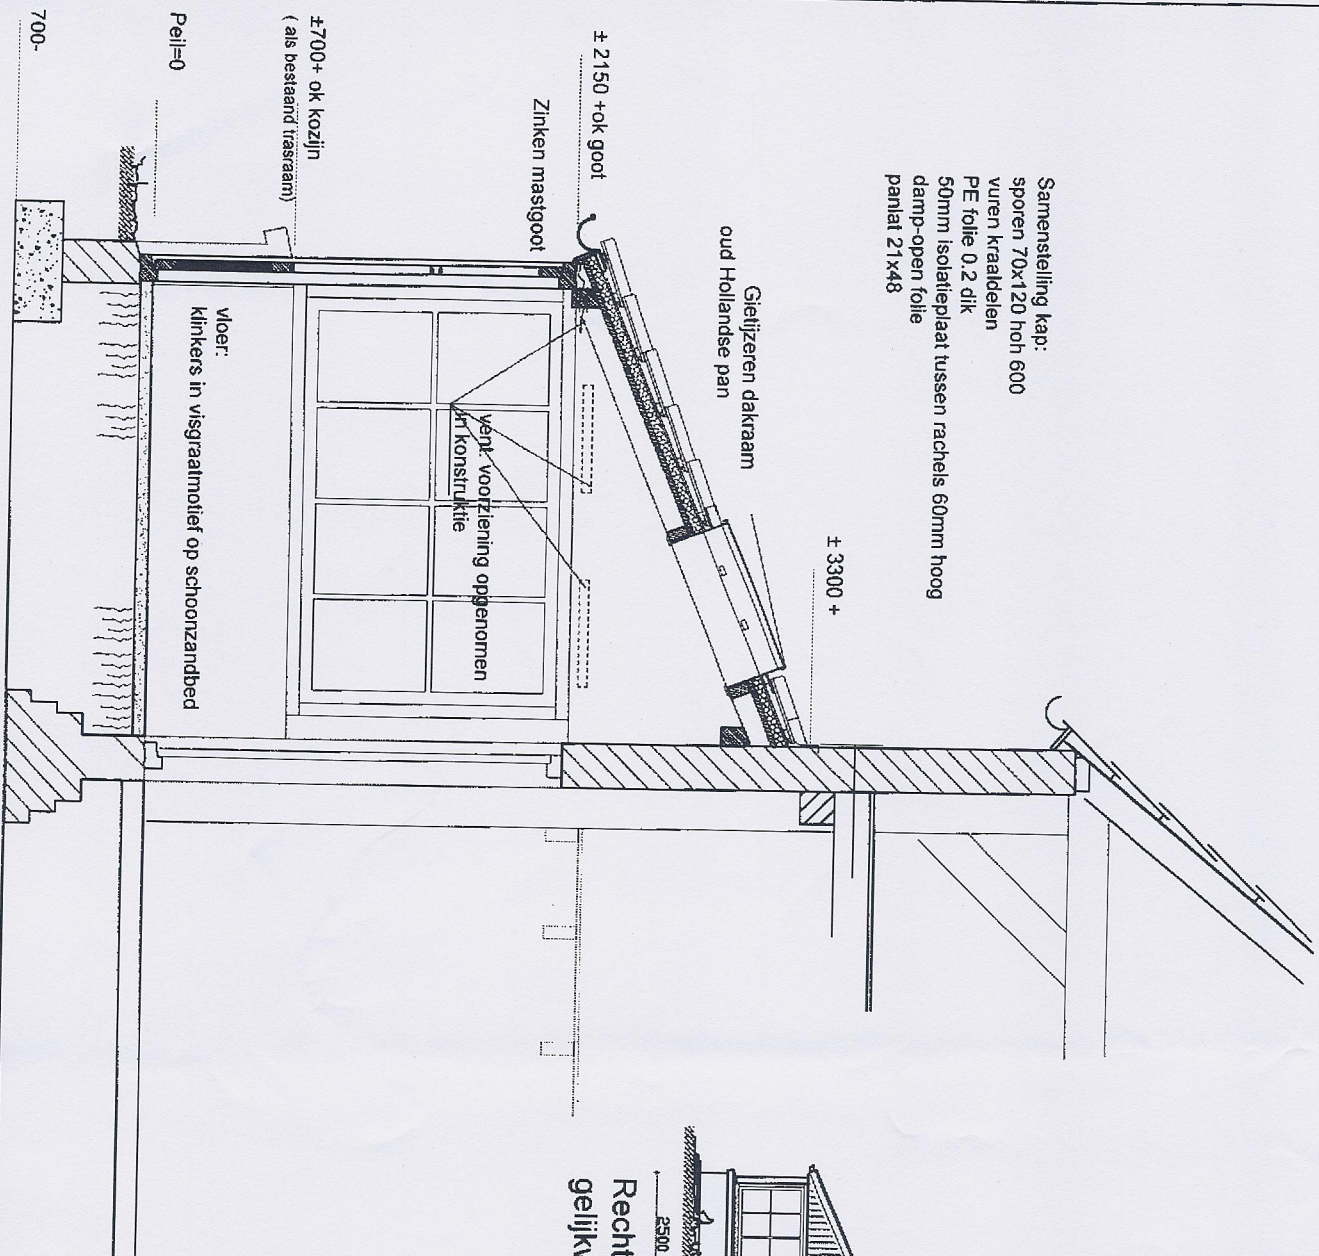

Doorsnede schaal 1:25

Rechter zijgevel (Linkergevel
 gelijkwaardig uitvoeren)

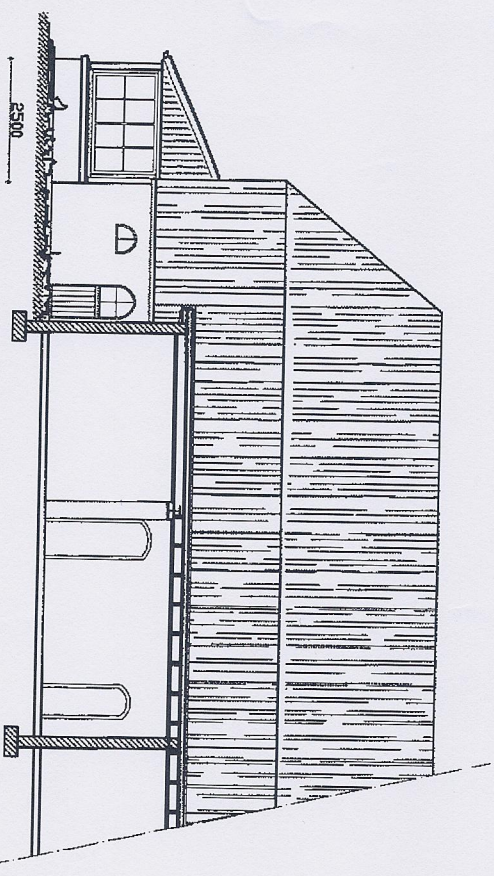

Kleurenschema:
 pannen: blauw
 kozijnen : gebr. wit
 deuren+gevelbekl.+windveren donker groen
 gemetselde rand: grijs (stucwerk)

plan voor plaatsing van rookruimte

i.o.v. Restaurant Pepe
 L. Dolfingweg 6 7223 LZ Baak.
 tel.: 0575- 441615 (06- 53177603)

get.: 06-11-2008 formaat: A3 schaal 1:100/25