



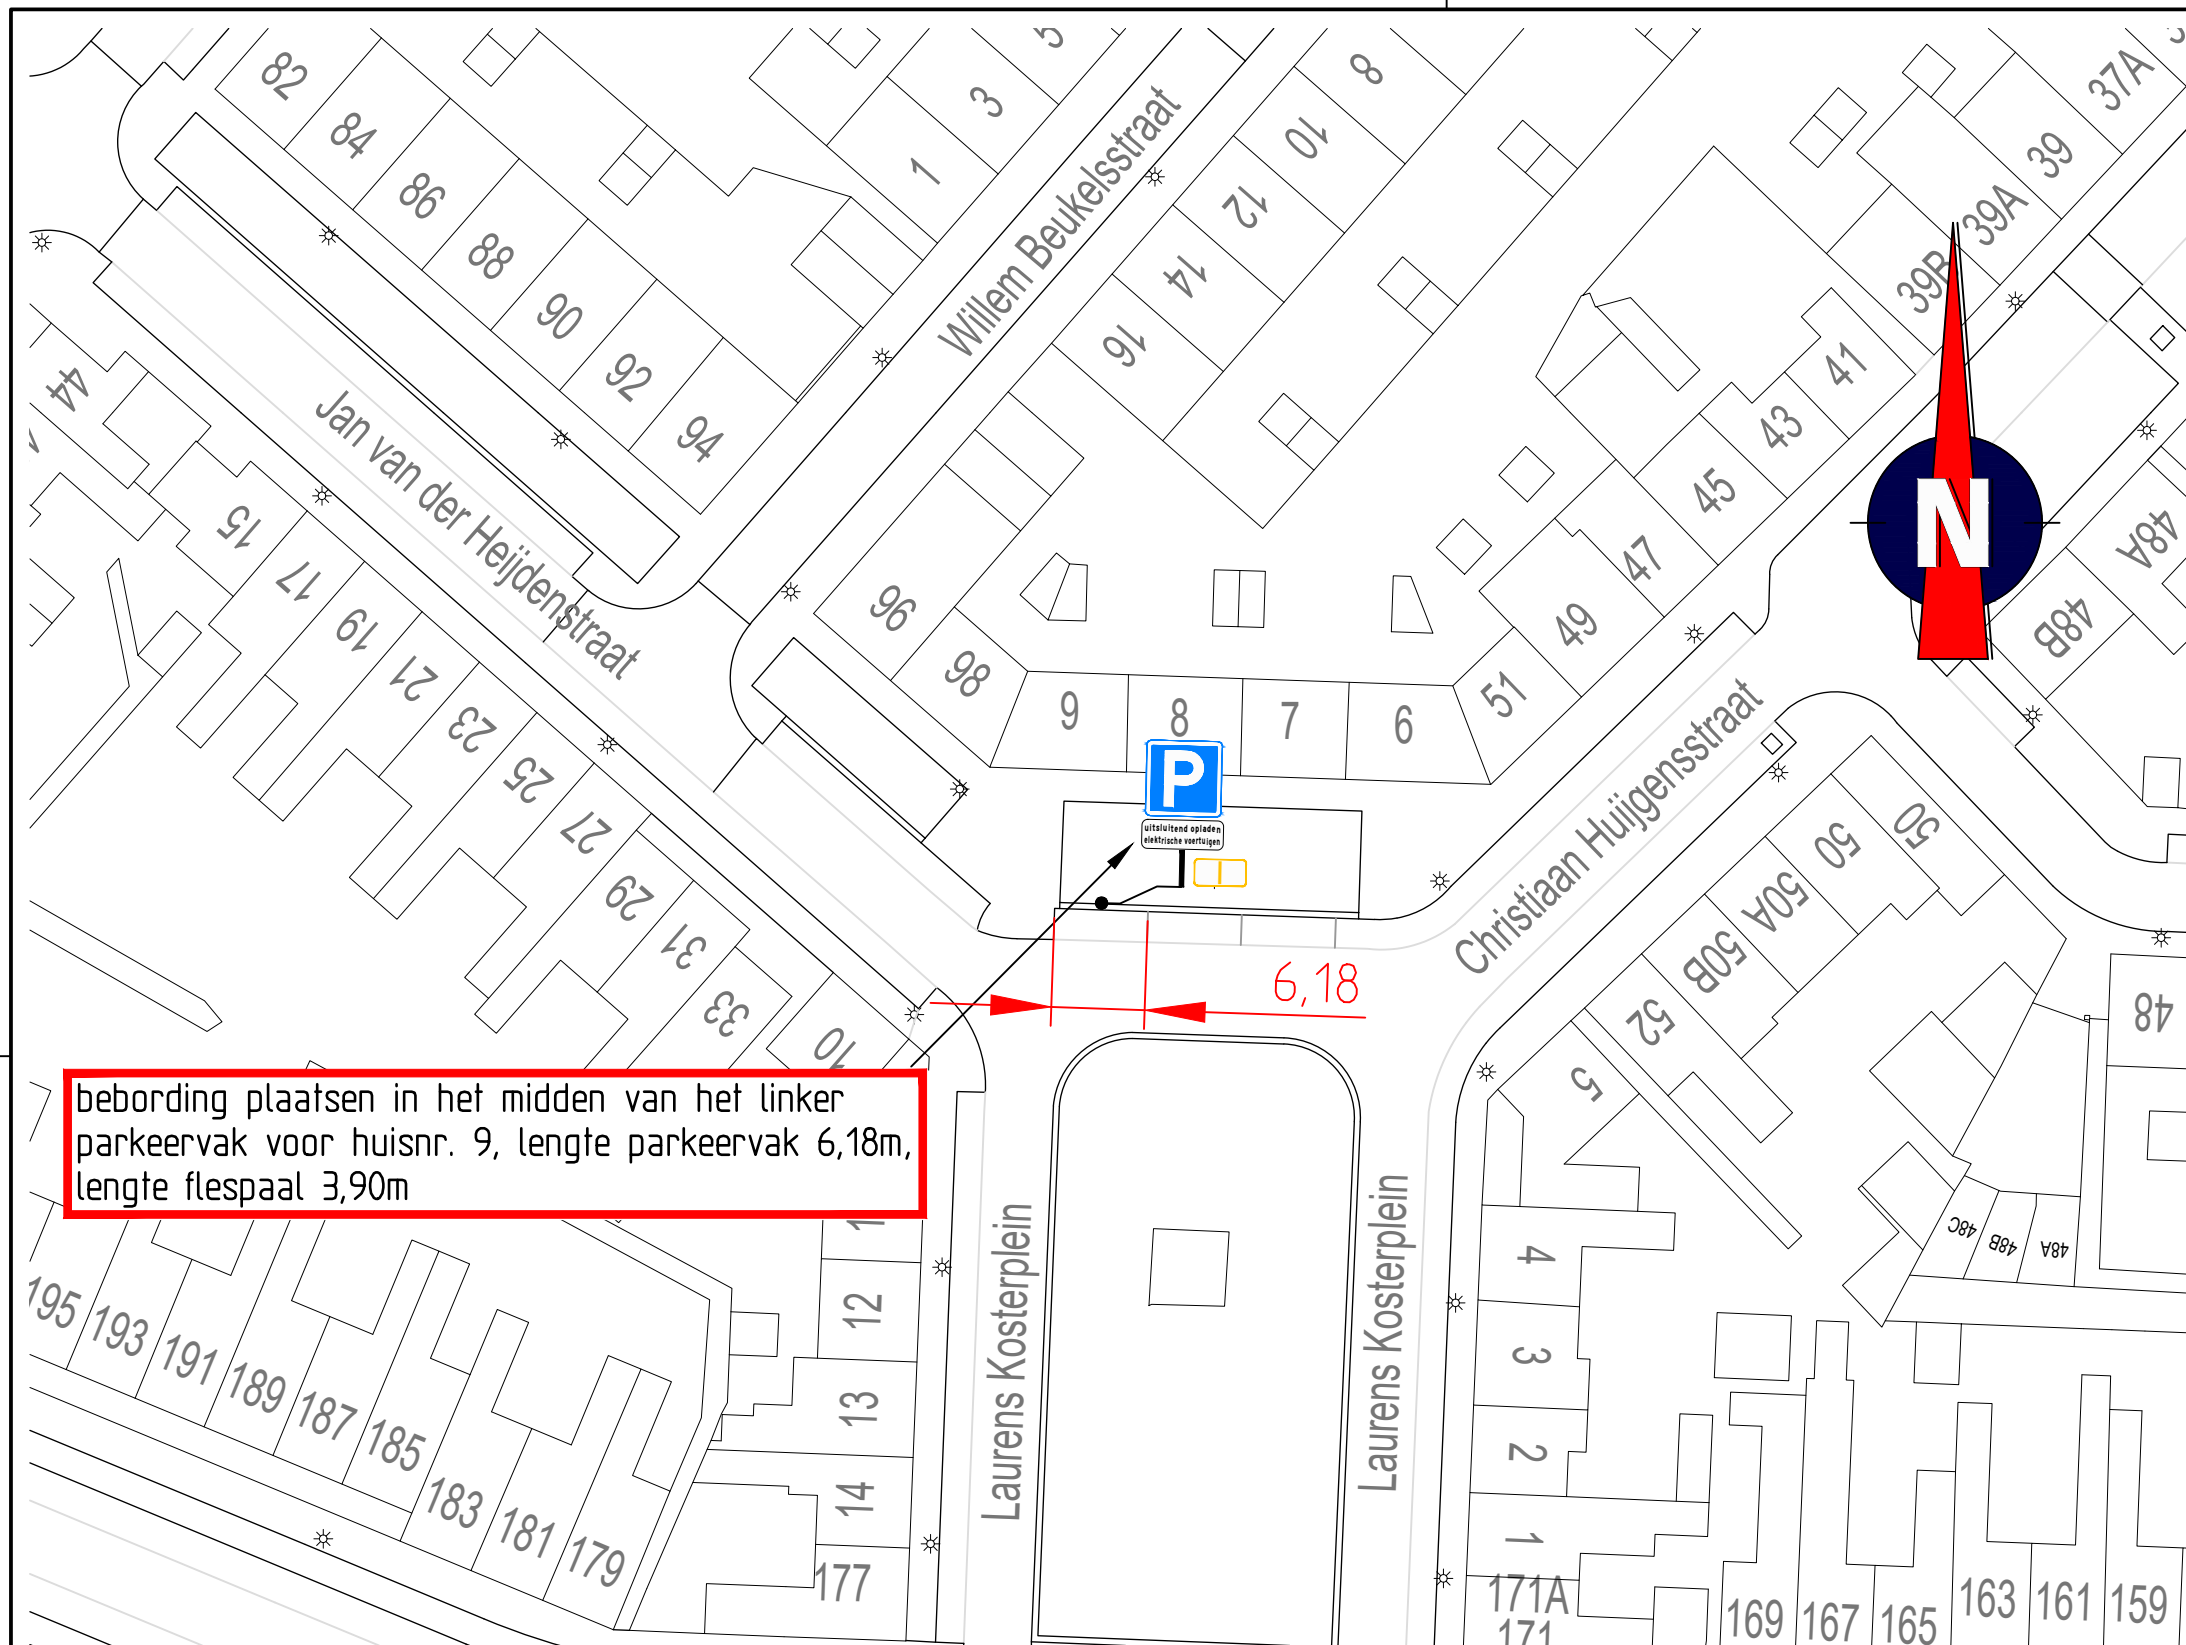

bebording plaatsen in het midden van het linker parkeervak voor huisnr. 9, lengte parkeervak 6,18m, lengte flespaal 3,90m

Locatie

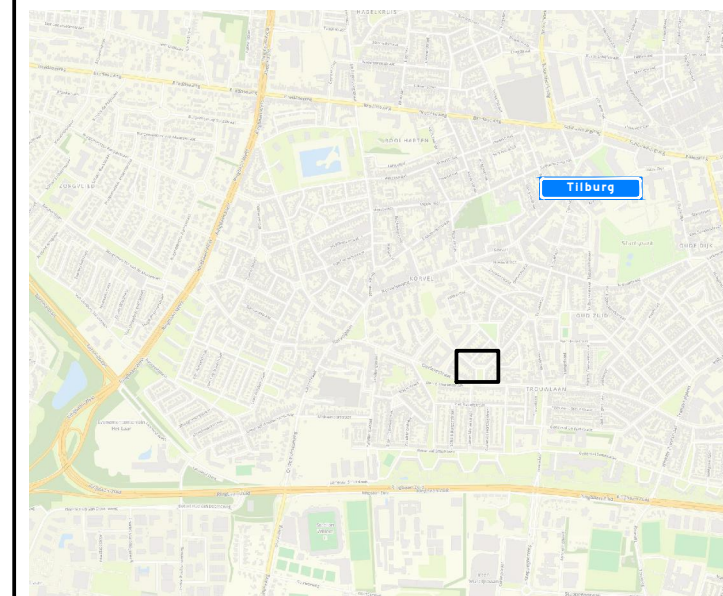

Afmetingen standaard borden RVV

vormgeving bord	maat	type bord			
rond	diameter	400	600	800	1000
driehoek	zijde	500	700	900	1100
vierkant	zijde	400	600	800	1000
rechthoek	breedte	300	400	600	800
	hoogte	450	600	900	1200
achthoek	hoogte	X	700	900	X
maten in mm					

Plaatsing RVV-bebording

De hoogte van de onderkant van het bord ten opzichte van het wegdek bedraagt minimaal 2,20 m

bebording bevestigen op flespaal tenzij anders vermeld



Laurens Kosterplein elektrisch vervoer

bestandsnaam TSNE: Laurens Kosterplein (elektrisch vervoer)
projectnummer TSNE: 103035
datum: 11-09-18



getekend: OPO
schaal: 1:500
formaat: A3

controle: FVE

versie: A
omschrijving: Concept

