

LEGENDA


- Localie dwarsprofiel
- Nieuwe houten damwand
- Vervangen houten damwand
- Nieuwe houten beschoeiing
- Vervangen beschoeiing
- Kade, incl. aanleghoogte kade in m t.o.v. NAP
- Fictieve teentlijn volgens legger
- Beoordelingslijn bomen bij aangeheerde kade
- 9m-lijn vanaf watergang
- Grens waterstaatswerk
- Aan te passen verharding

Bestaande situatie


- Bestaande verharding
- Bestaande bebouwing
- Perceelsgrens
- GBKN ondergrond
- Bestaande hoogte in m t.o.v. NAP
- Bestaande beschoeiing
- Bestaande betonnen kade
- Bestaande damwand
- Bestaand hekwerk
- Bestaande/te verwijderen boom
- Bestaande begroeiingslijn
- Bestaande in/uitlaat
- Bestaande put
- Bestaande vlonder
- Bestaande steiger

Bestaande kabels en leidingen

- Laagspanning
- Middenspanning
- Datatransport
- Gas hoge druk
- Gas lage druk
- Water
- Riool onder druk
- Riool vrijverval

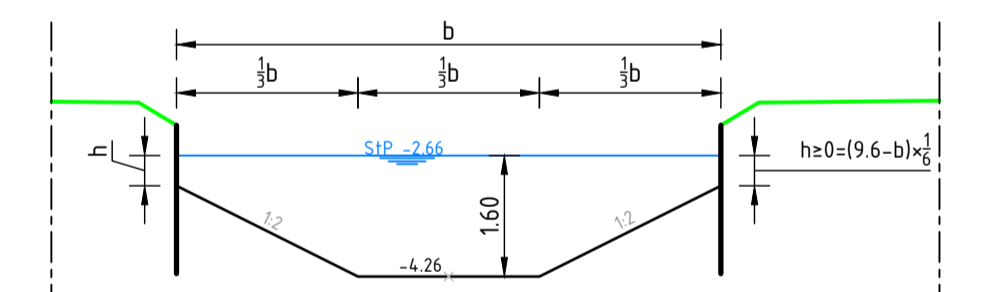

Principeprofiel legger waterbodan Schaal 1:100

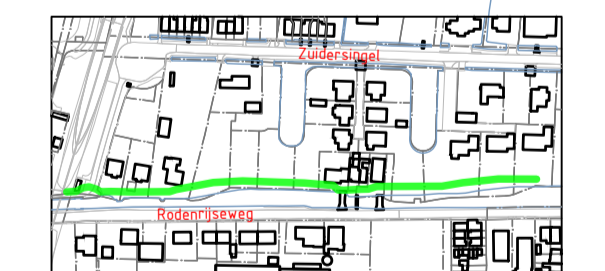

Overzicht kadecav, schaal 1:50.000

Ontwerp op basis van leggerprofiel 11 (Schaal 1:2000)

№	omschrijving	datum	door
1	van Zetten	11-07-2018	René Remink
2	van Zetten	11-07-2018	René Remink
3	van Zetten	11-07-2018	René Remink

Projectnummer	701963 - Cluster Berkel - BGO 2020
Locatie	Kadevknr. 10, Trajectnr. Cluster-2b (Deel A)
Onderwerp	Buitengewoon Onderhoud regionale waterk. 2020
Soort tek.	Uitvoeringsontwerp
Status	Definitief
Getekend	Jan van Zetten
Gecontroleerd	René Remink
Projectleider	Rick Kasbergen
Opdrachtgever	HH Delfland
Schaal	zie tek.
Formaat	A1
Prj-nr.	701963
Contractnr.	701963
Archiefnr.	701963-UO-10A