



Funderings-/ vloerplan

Renvooi riolering


- ontoppingsstuk
- afvoerpunt waterloset, diameter 110 mm
- afvoerpunt wastafel, diameter 50 mm
- afvoerpunt vaatwasser, diameter 50 mm
- afvoerpunt aanrecht, diameter 50 mm
- afvoerpunt hemelwaterafvoer, diameter 80 mm
- afvoerpunt warmwatertostel, diameter 40 mm
- standleiding, diamer 125mm

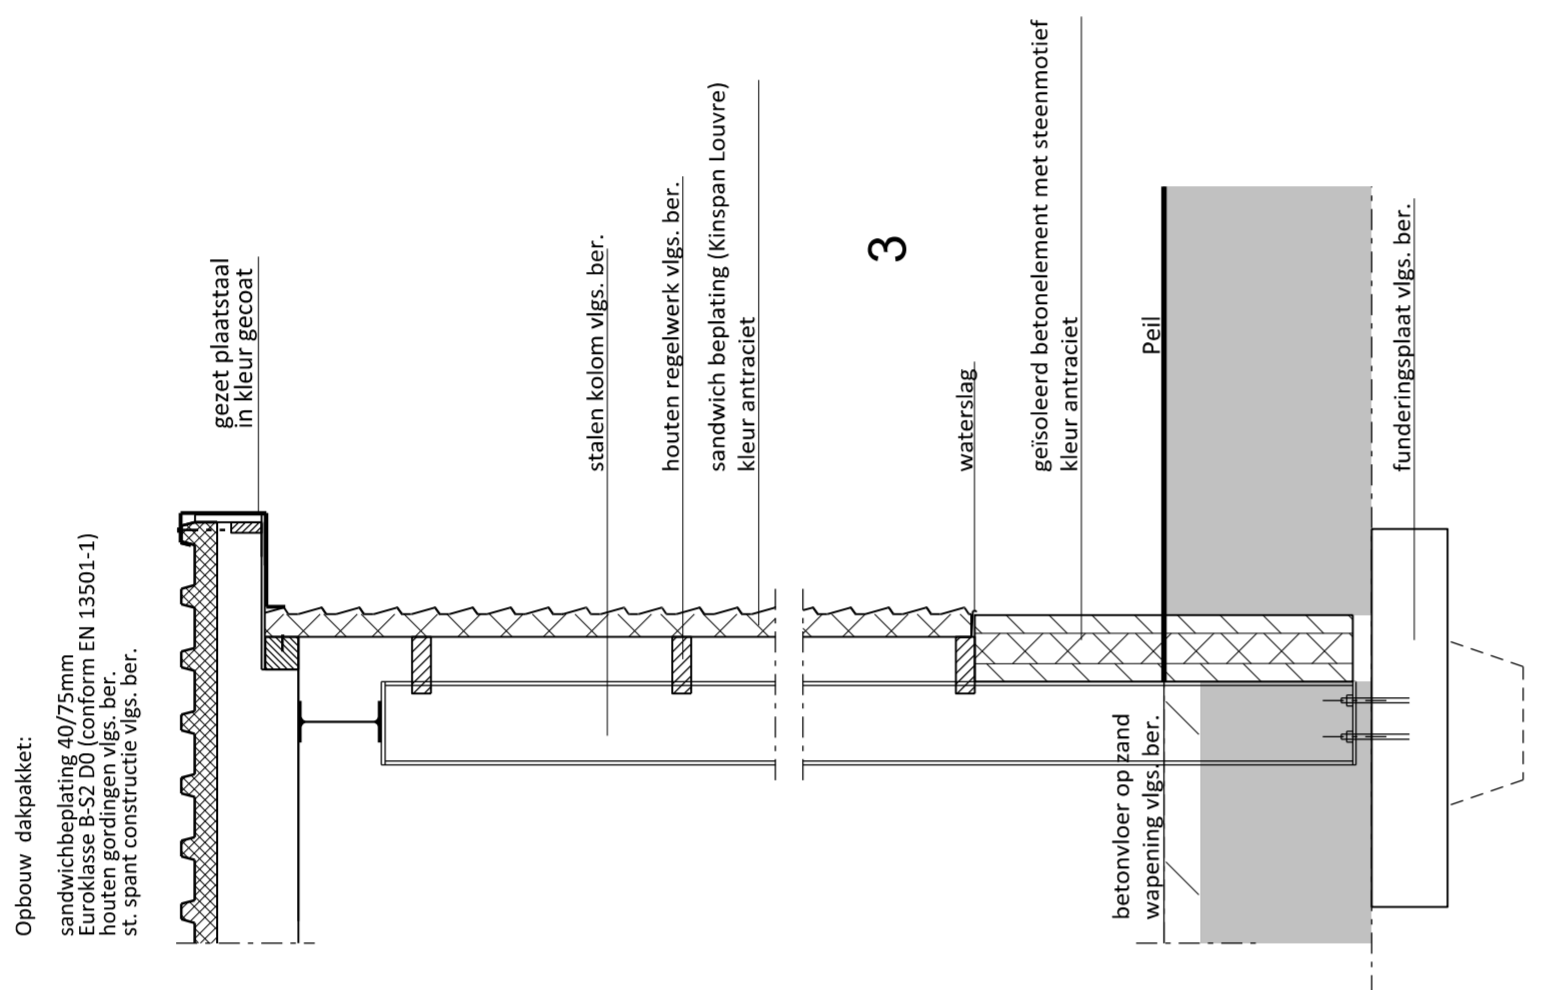


3

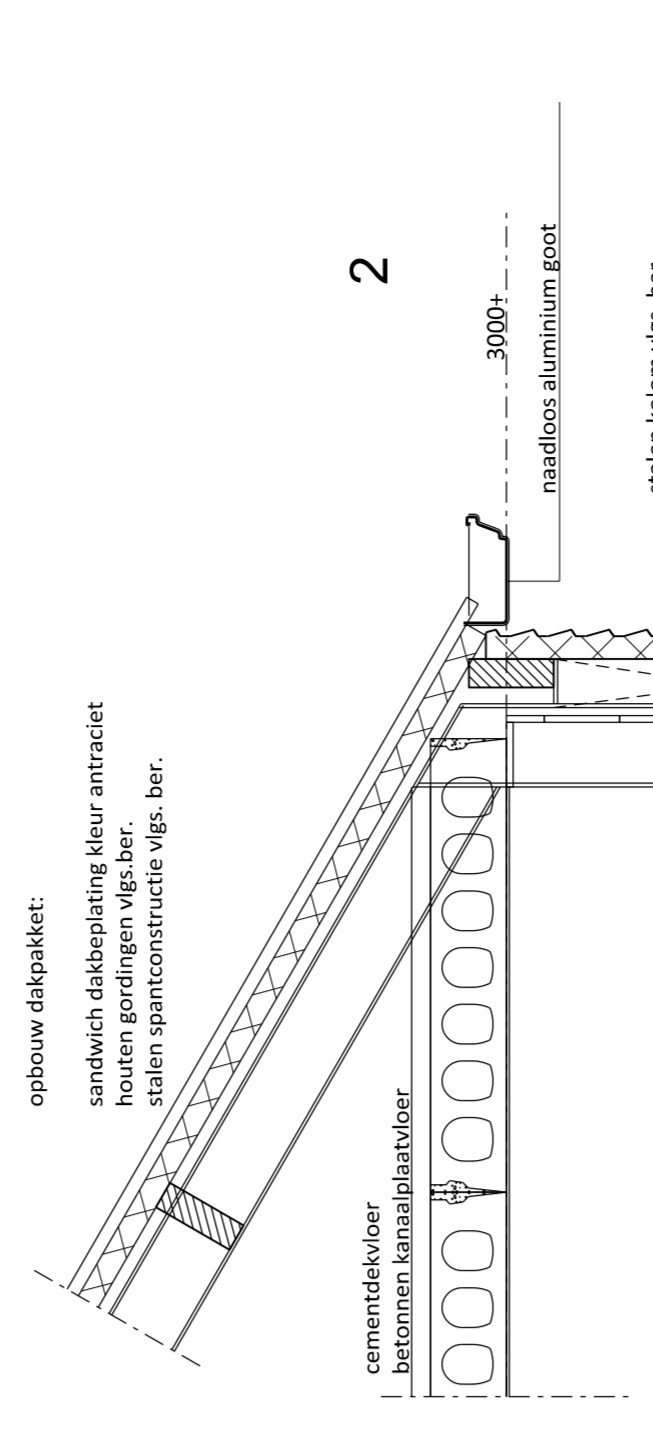

2

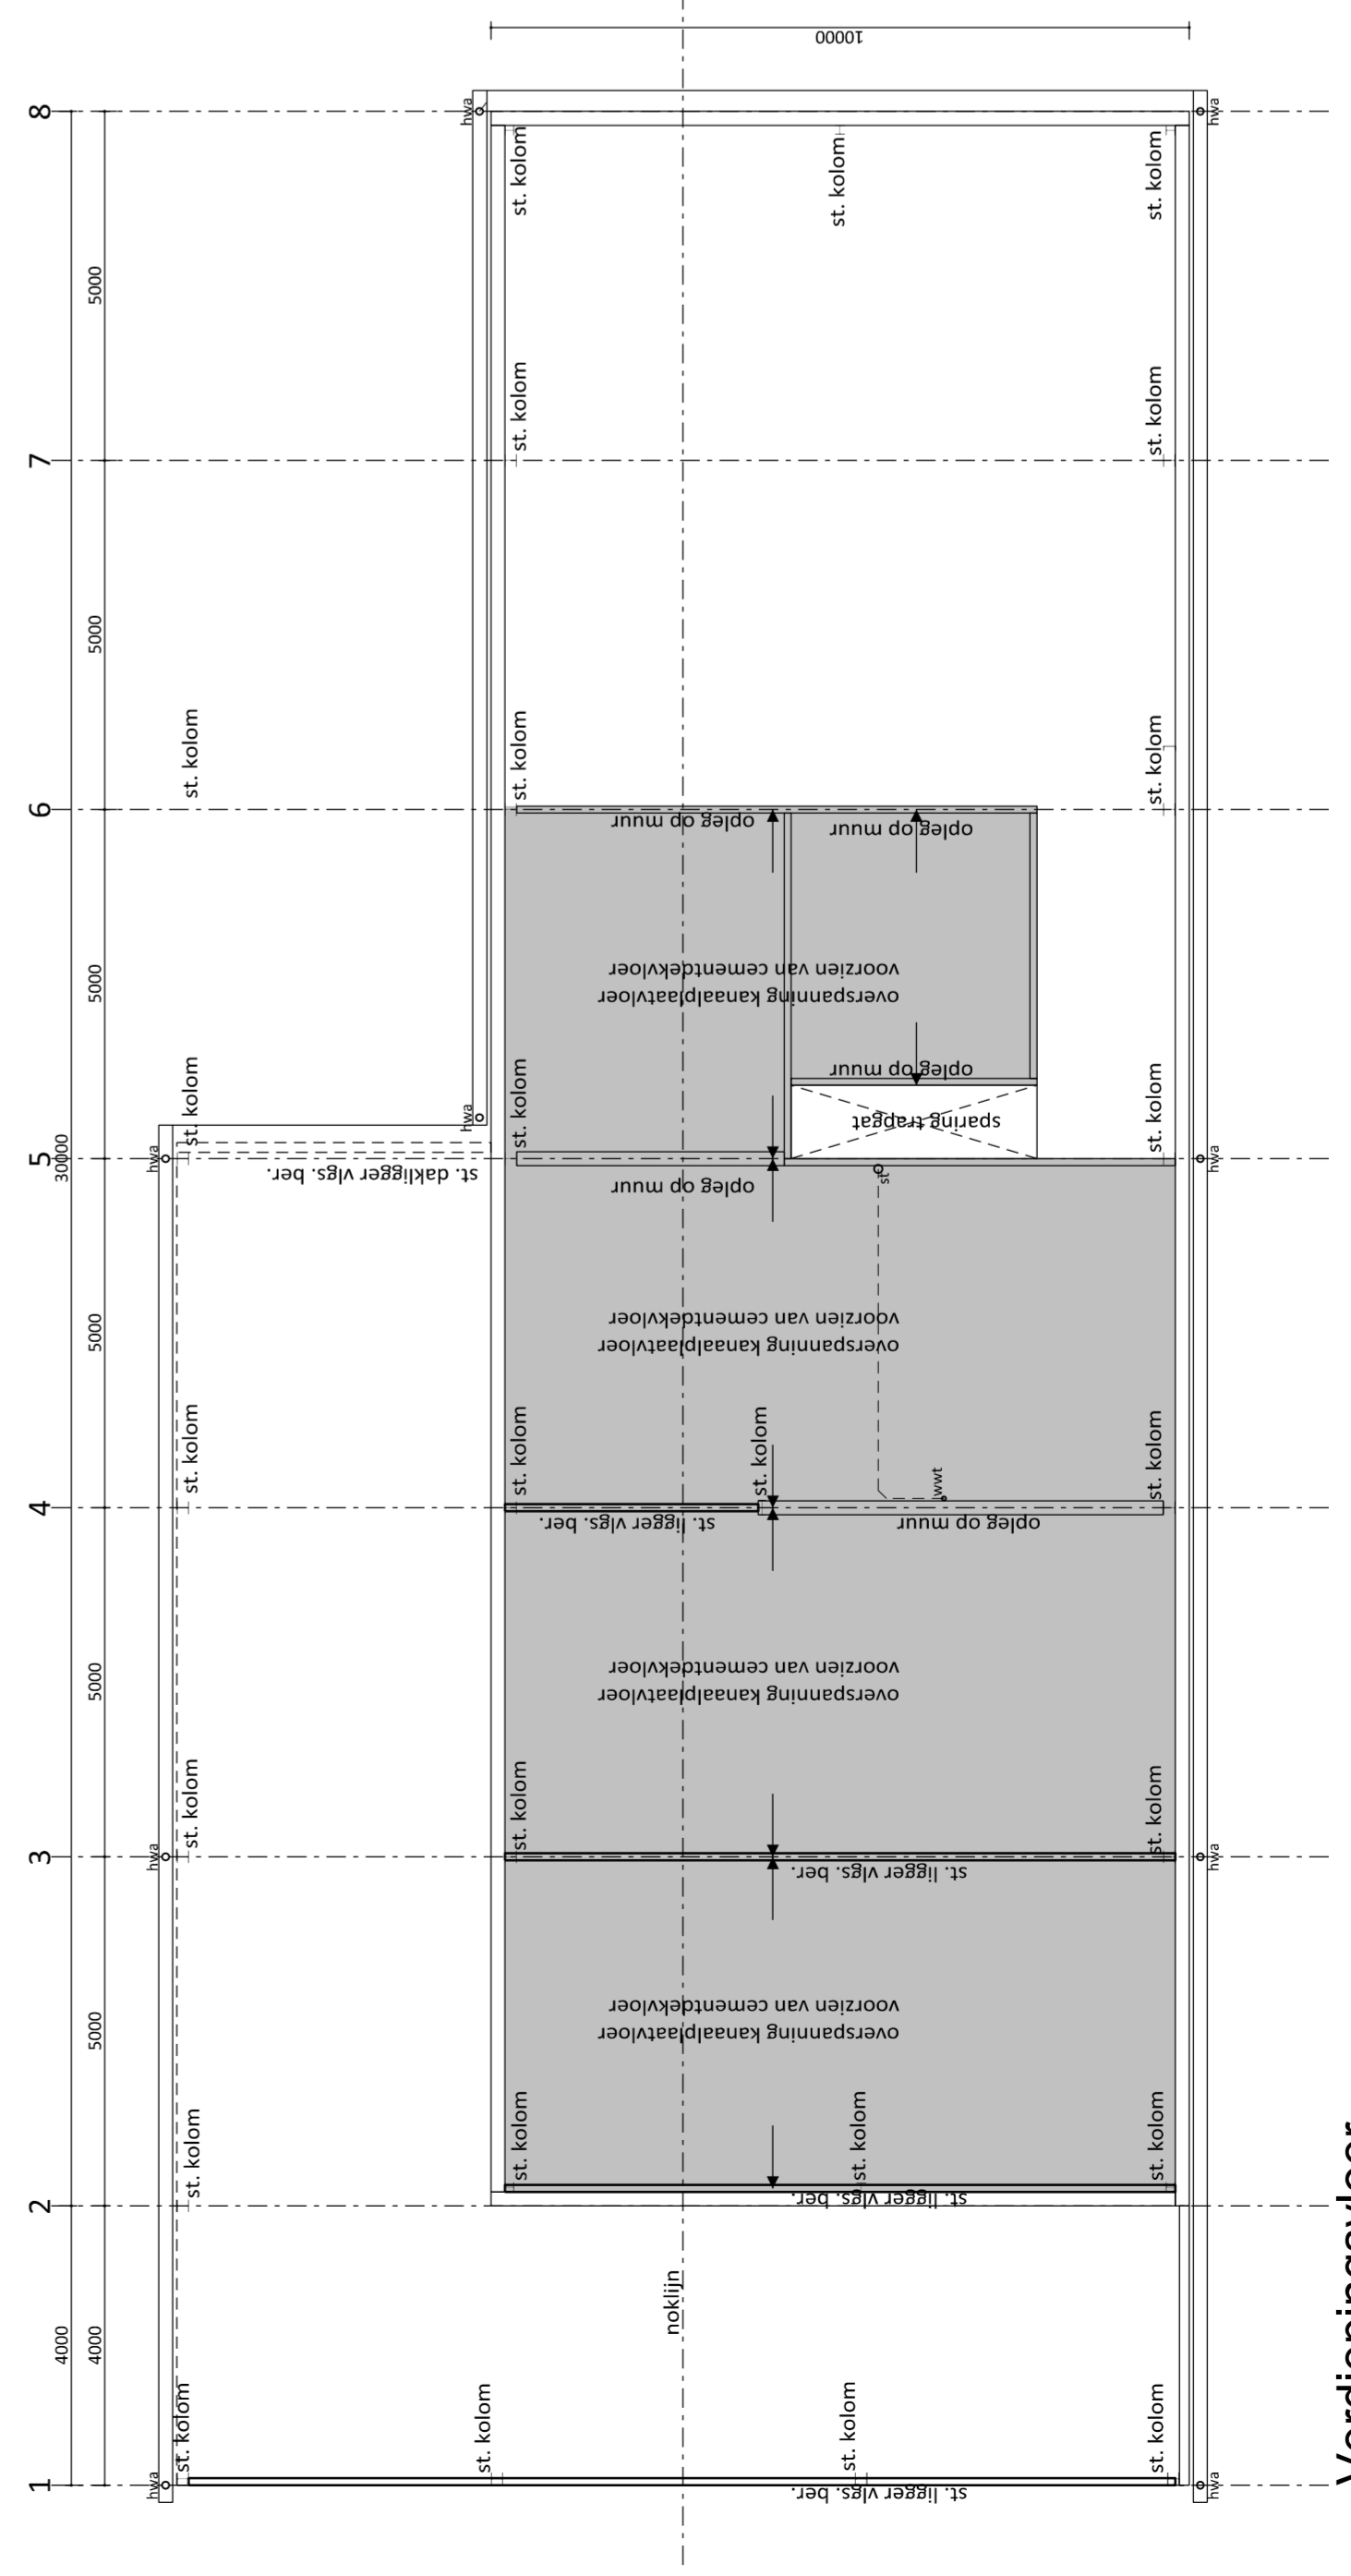

Kaplan

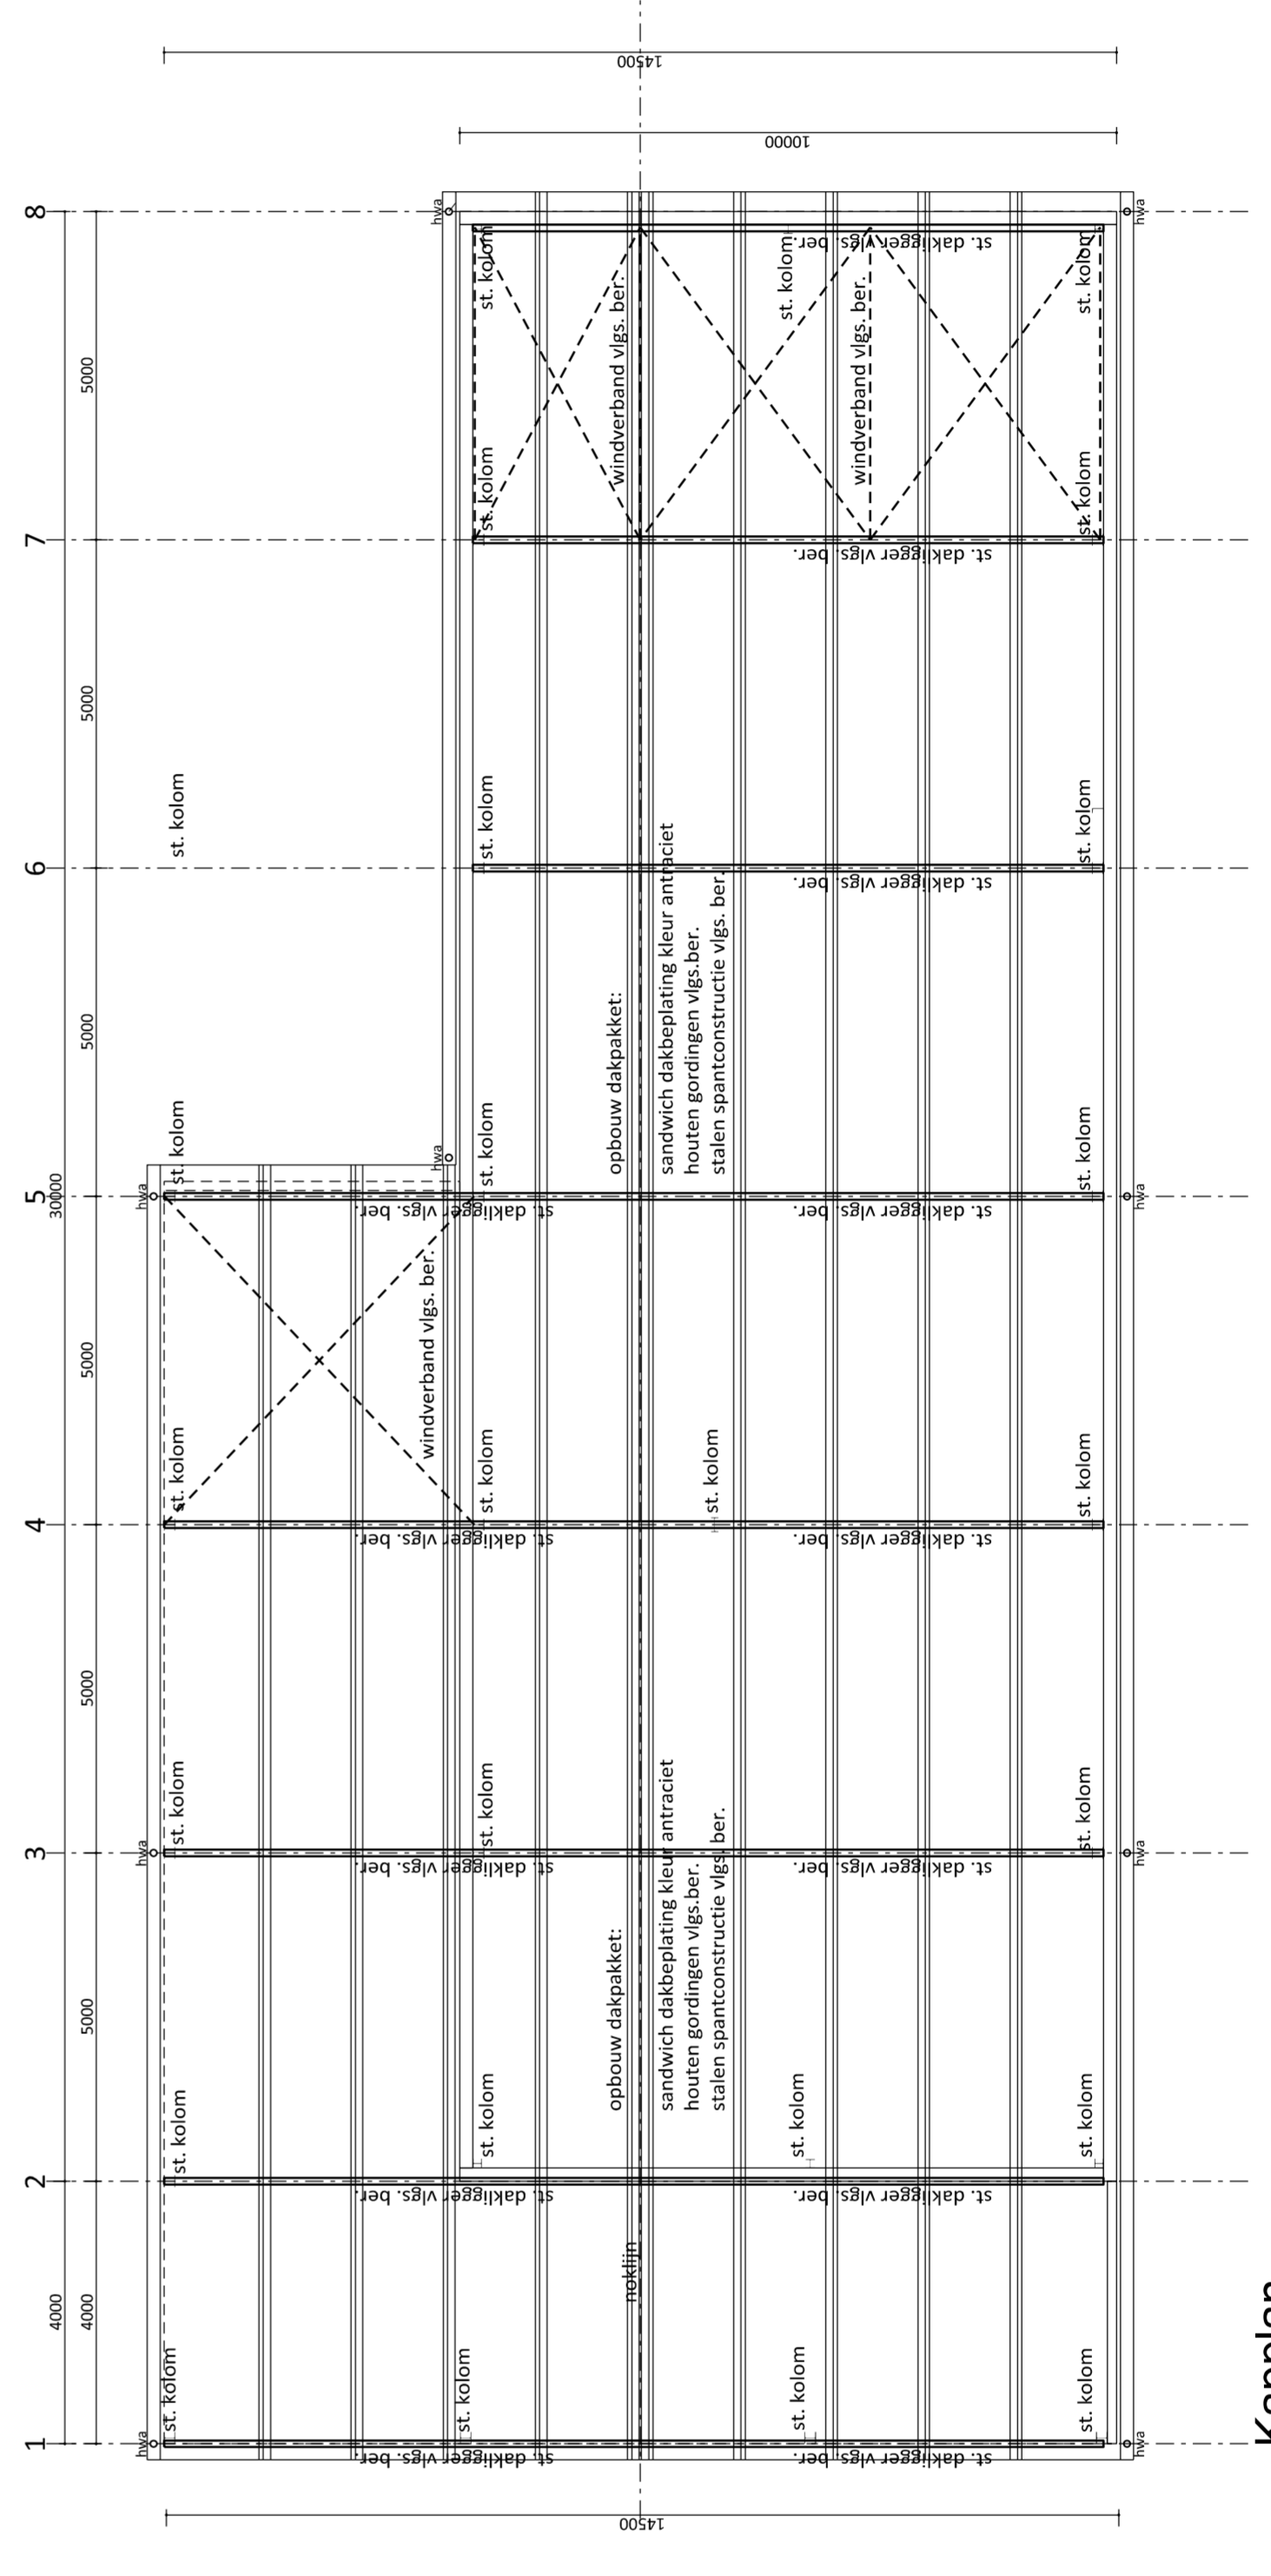

Principedetails

Schaal 1:20



PROJECT: Nieuwbouw Rijenkostume & opslag
 OPDRACHTGEVER: Wapenhandel Colenbrander
 2025 DC HALL
 LOCATIE: Tuinweg 2 te Halle

SCHAAL: 1:100
 GETEKEND: AV
 FORMAAT: 594x1389
 DATUM: 17/08/2018
 WIZIGING: -

PROJECTNUMMER: BO-COENB1
 Blad 1 van 1

Van Westreenen Adviseurs
 Architectuur, Interieur, Lichte
 Plannen, Landschap
 F. (0474) 47 42 33
 E. info@vanwestreenen.nl
 T. (0474) 47 42 37
 F. (0474) 47 42 38
 E. info@vanwestreenen.nl