




entree luifel detail

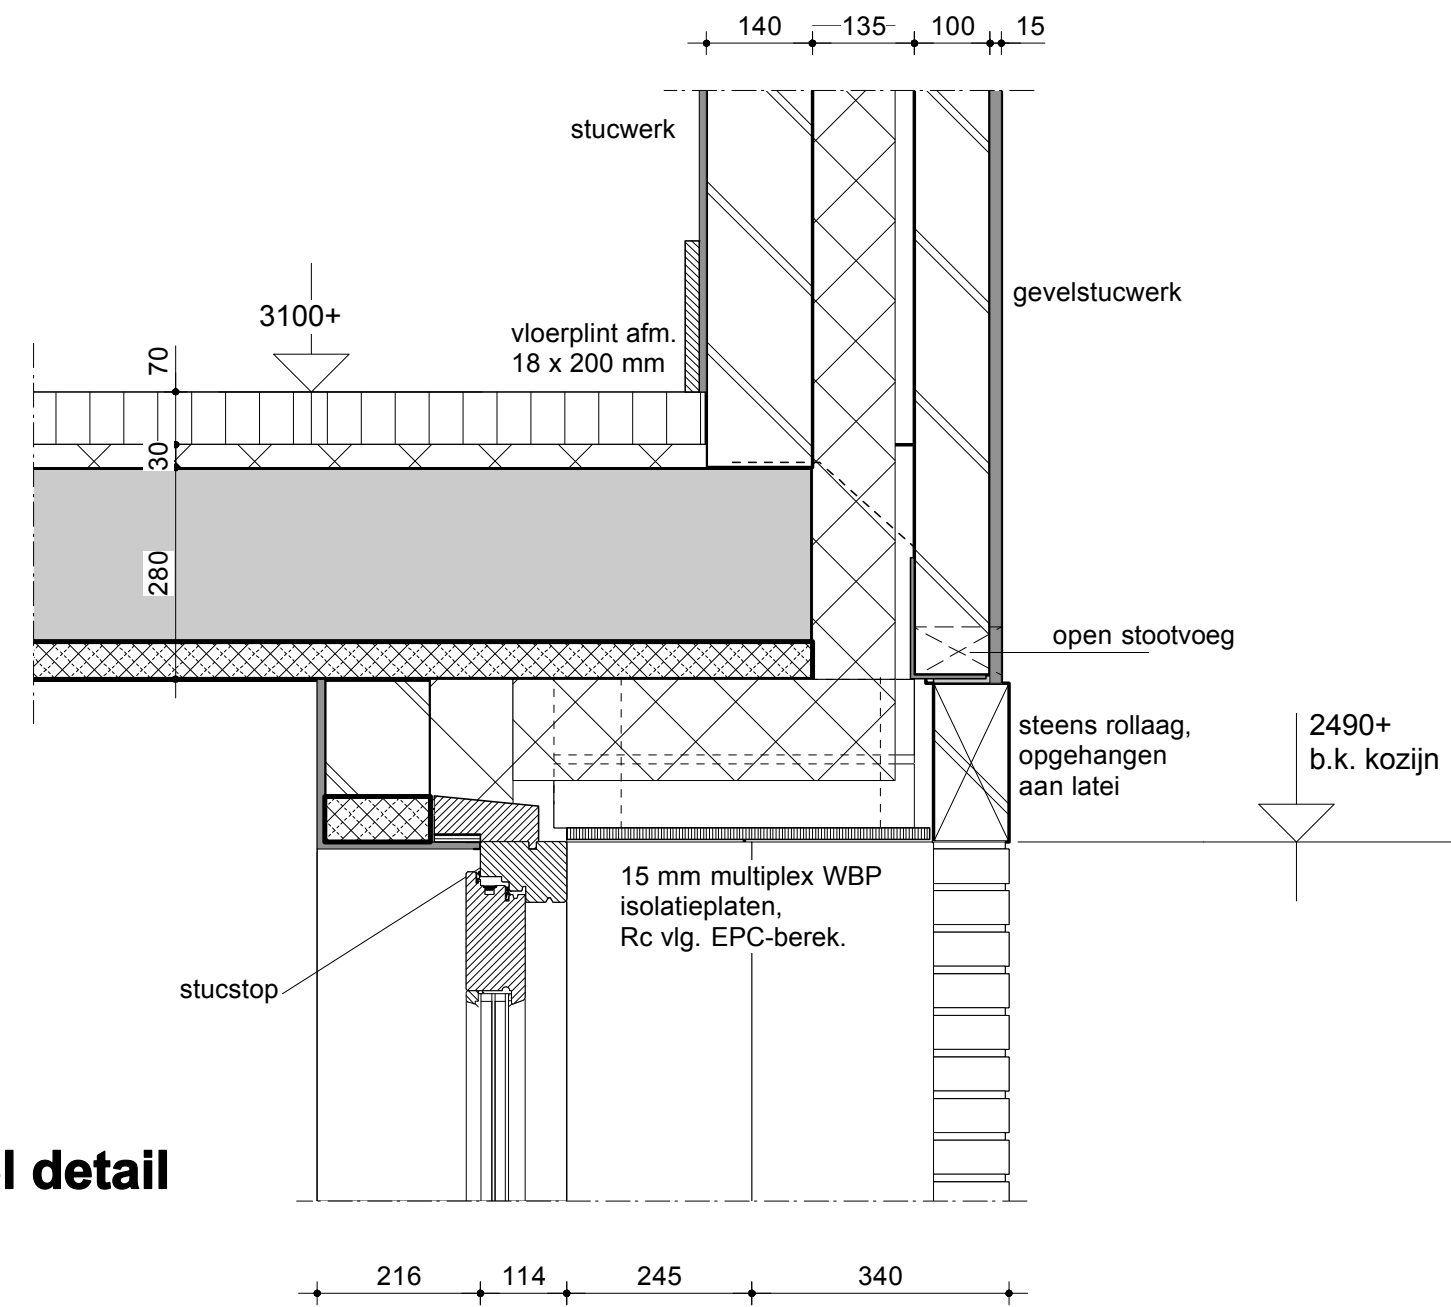


detail luifel terras

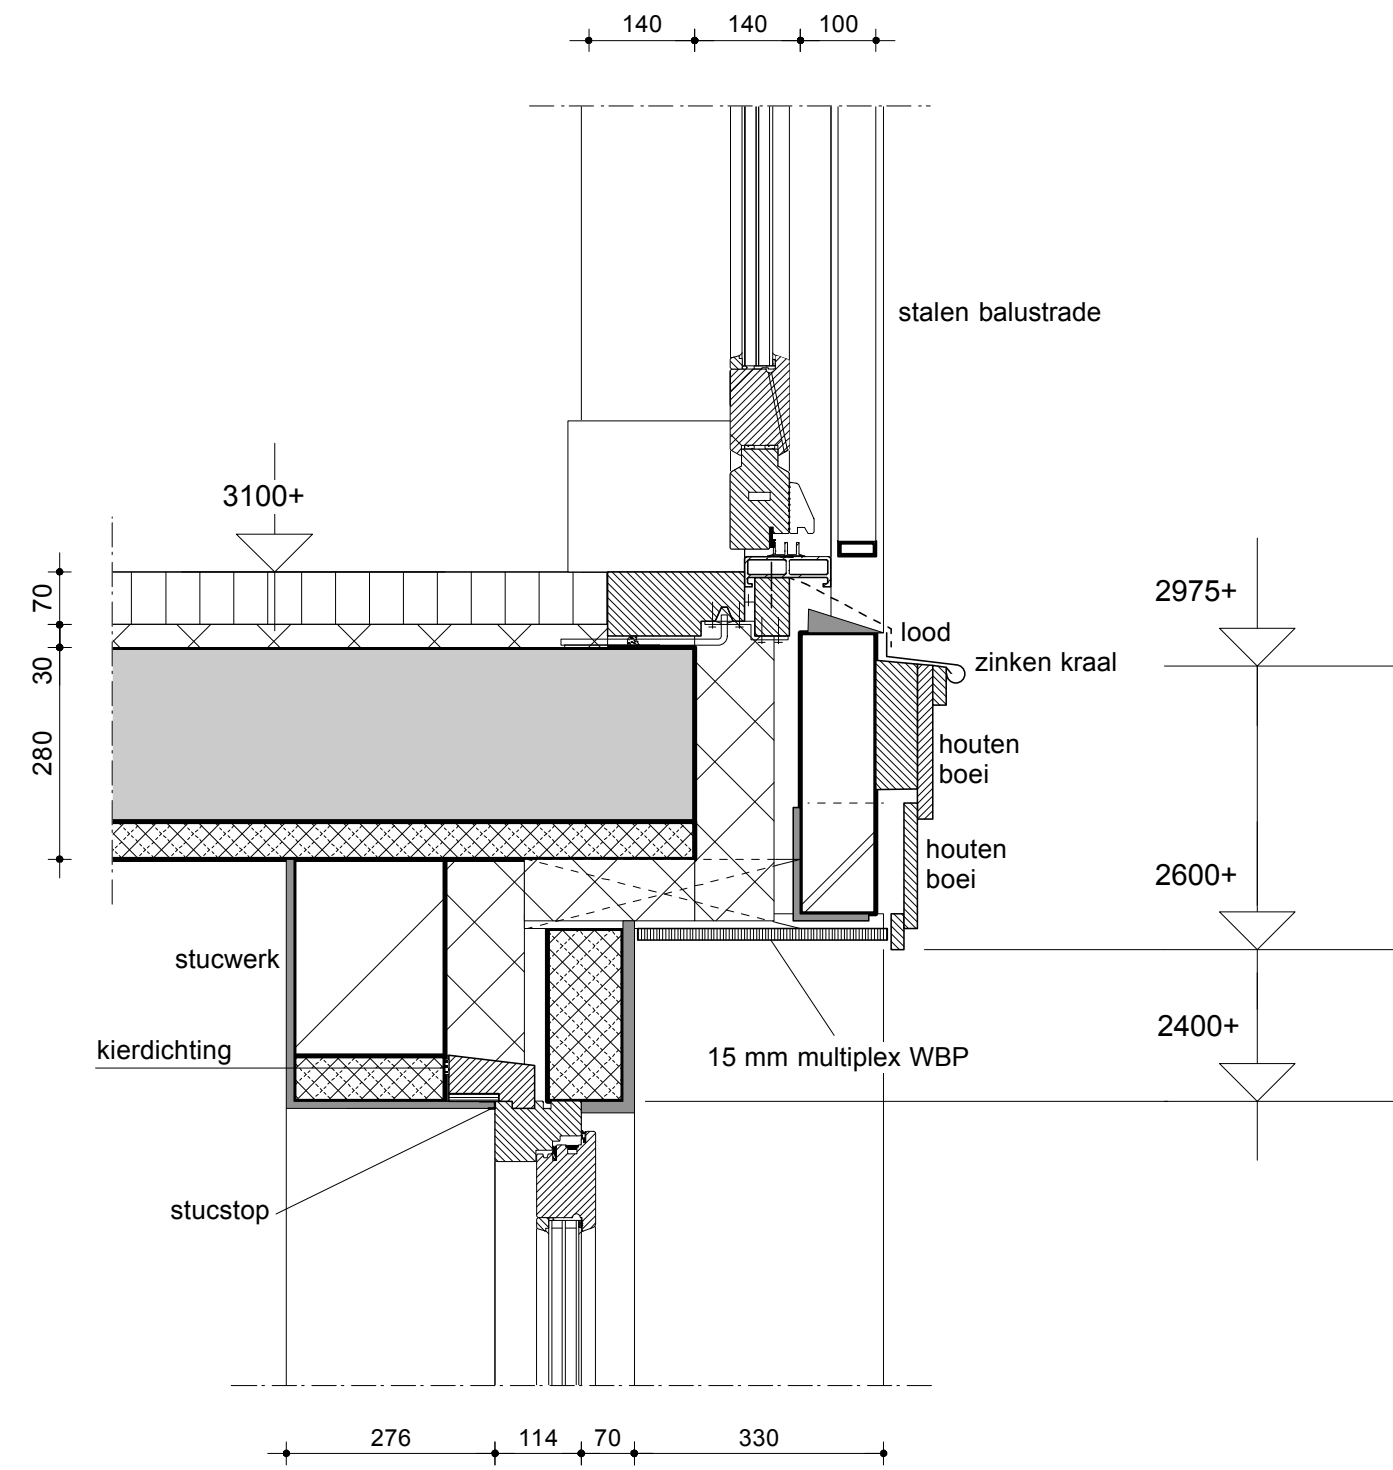


verticaal

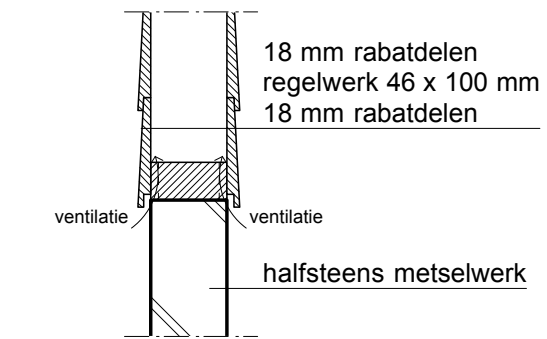

horizontaal

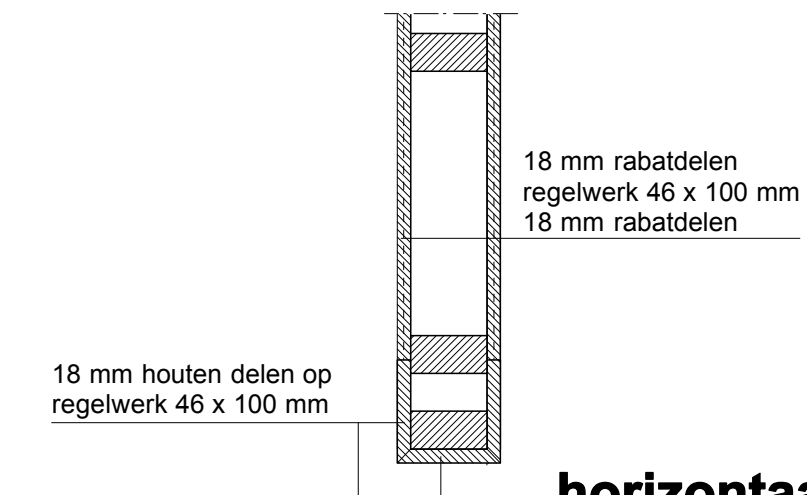

detail muurbeëindiging waranda/luifel

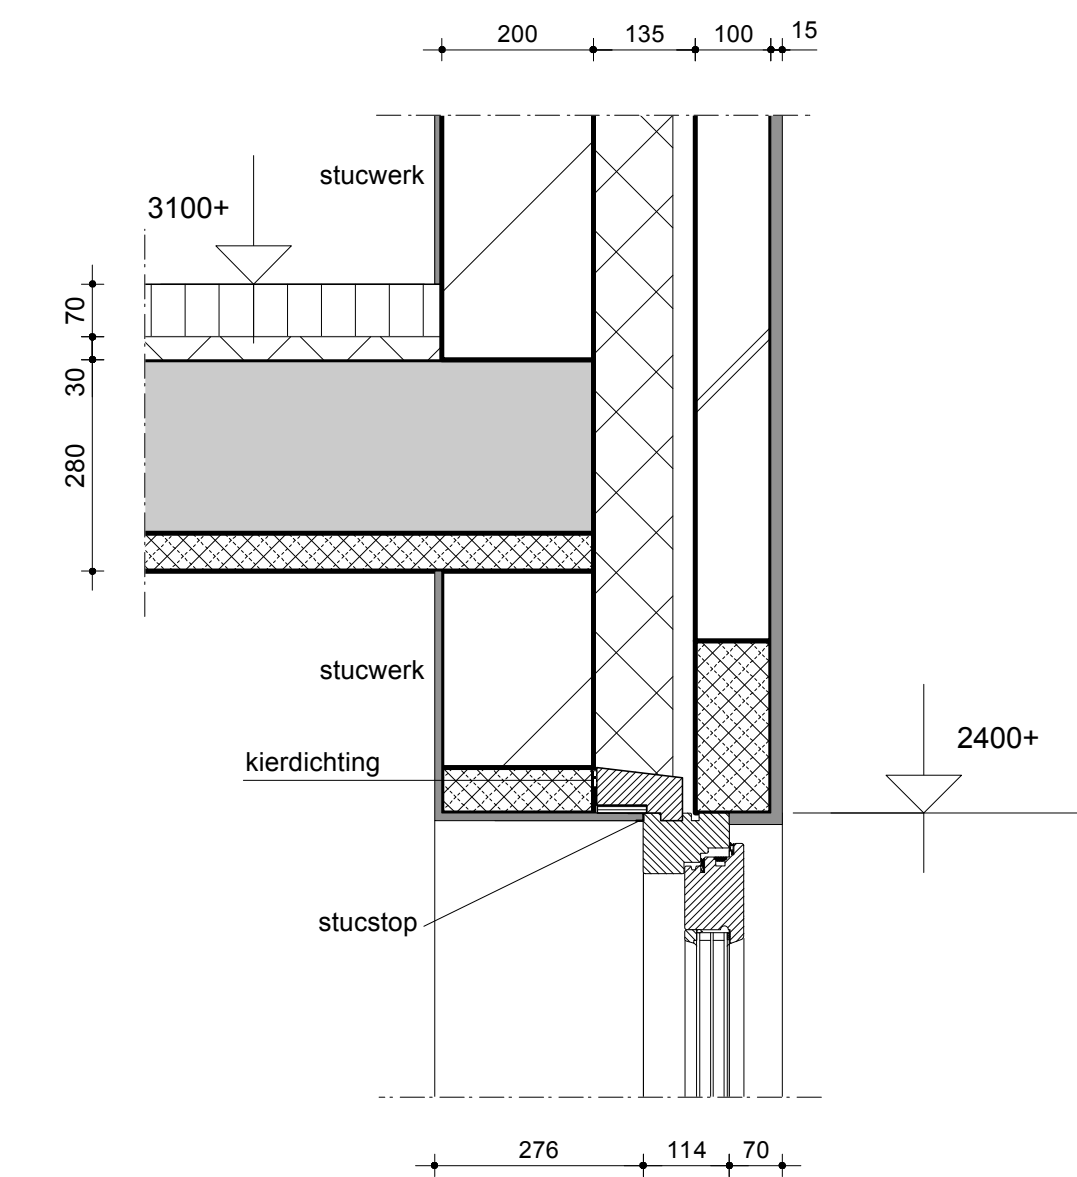

detail kozijn keuken

details


Betreft : Nieuwbouw woning op de hoek
Ruurloseweg/Groeneweg te Vorden.
Opdrachtgever : Dhr. R. Ruesink
Ruurloseweg 17
7251 LA Vorden
tel.: 06-18 78 01 56

detailtekening


Schaal : 1: 10
Get. : t.n.
Datum : 23-11-2017

Gew. : 04-12-2017
Gew. : 20-04-2018
Gew. : 14-05-2018
Gew. : 06-07-2018
Gew. : 31-08-2018
Gew. :


detail aansluiting gevel en platdak

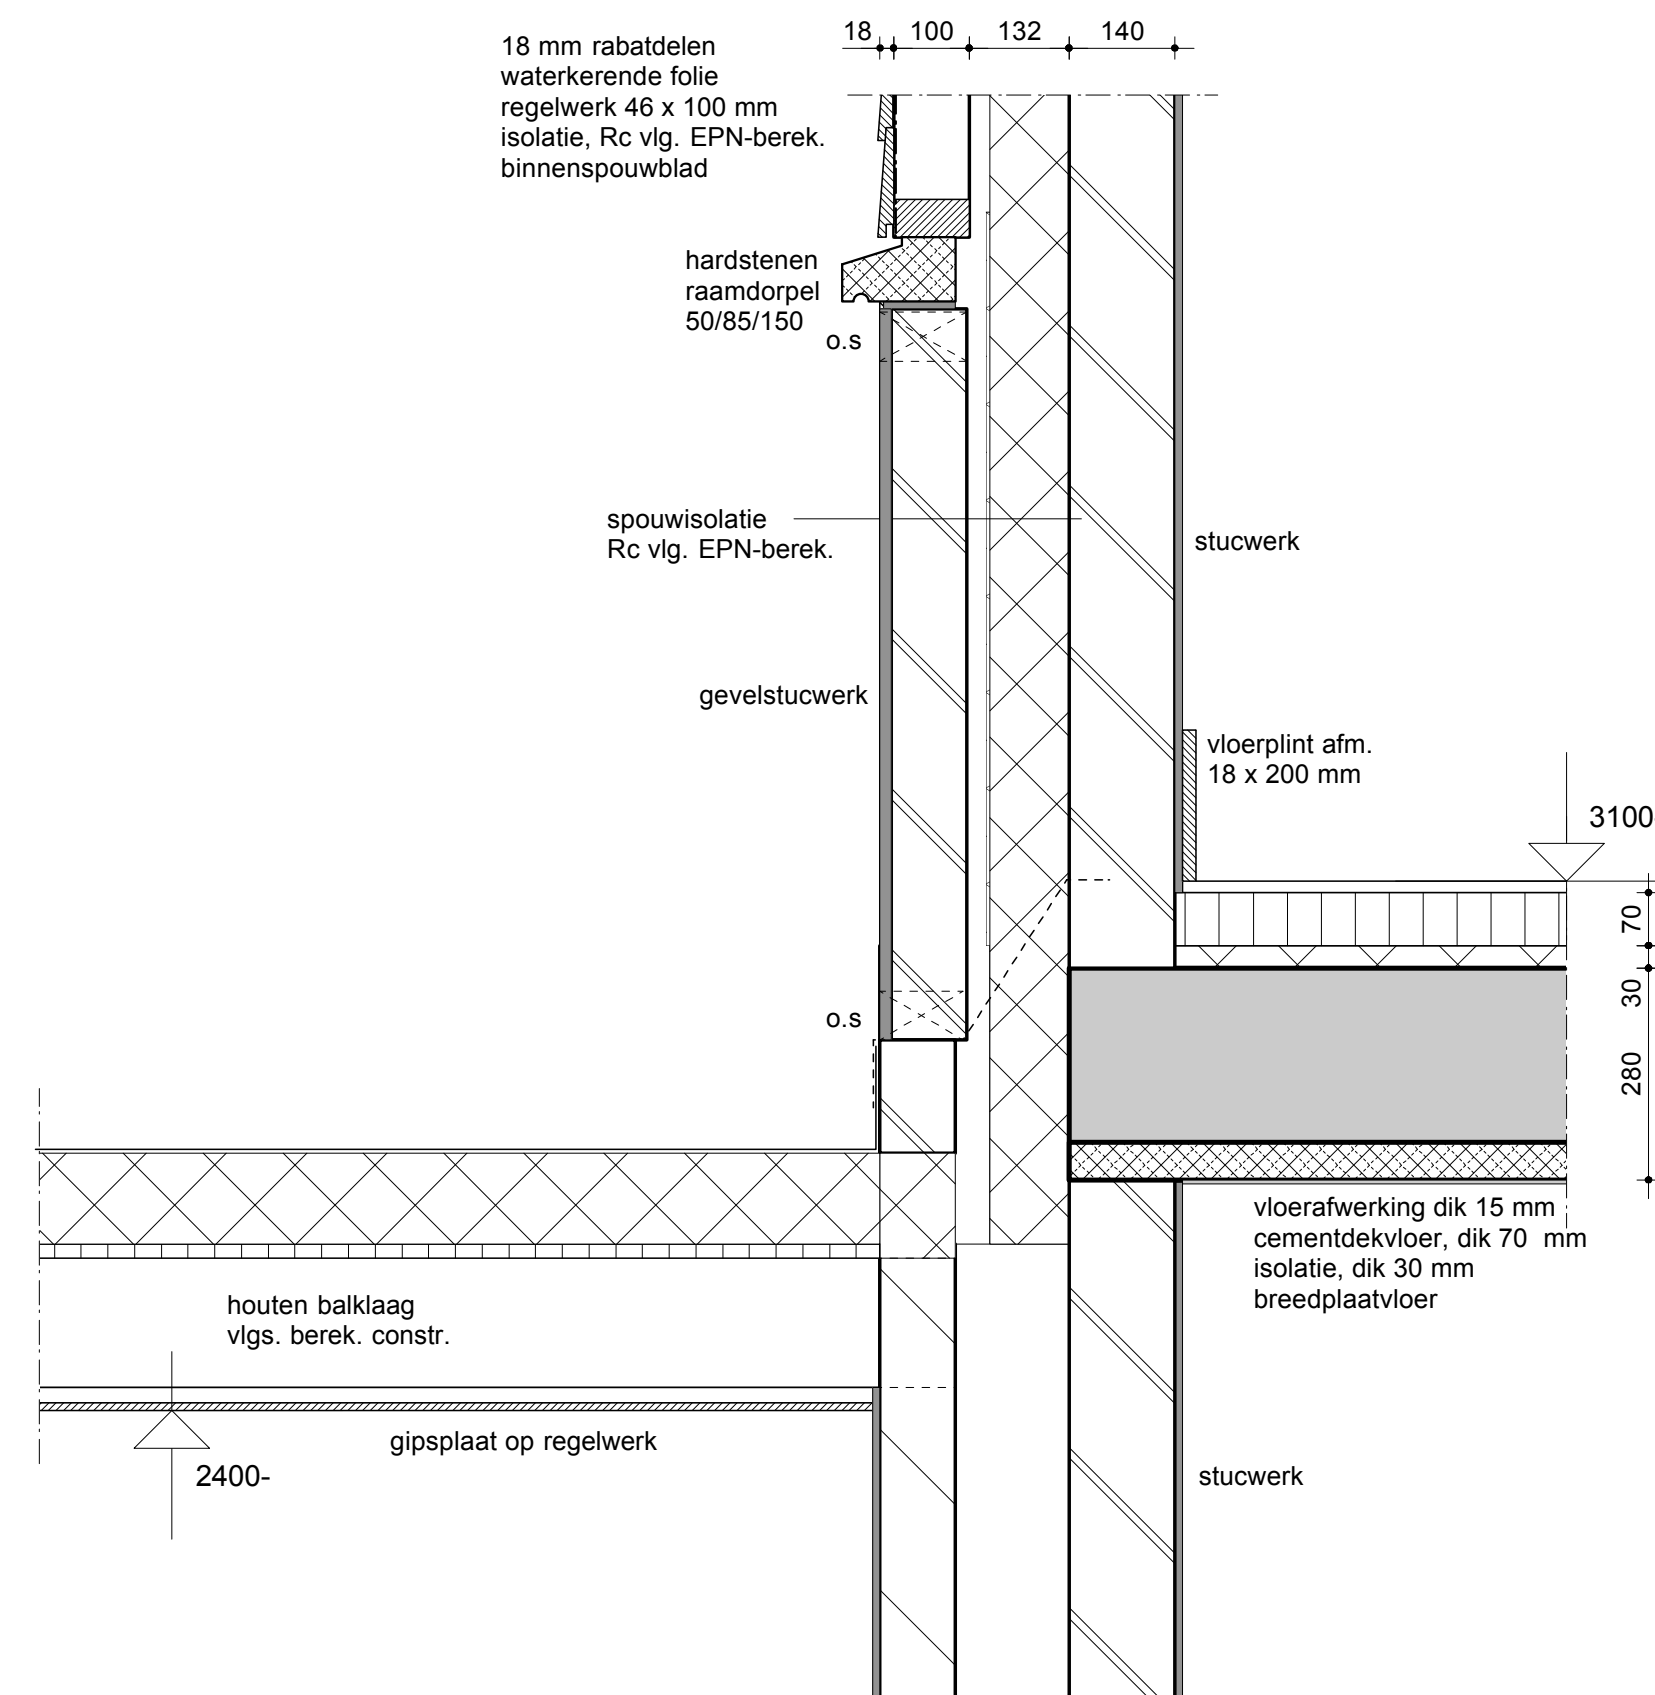

detail overgang trasraam/stucwerk

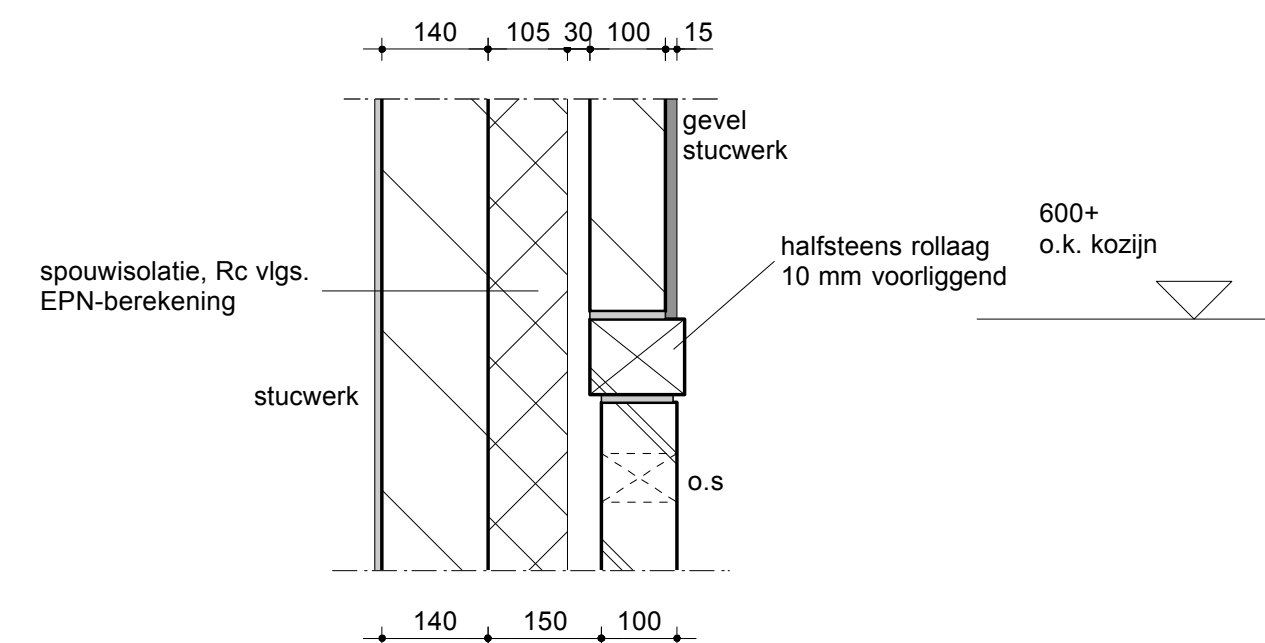

detail kozijnstijl/houten gevel
Frans balkon slaapkamer

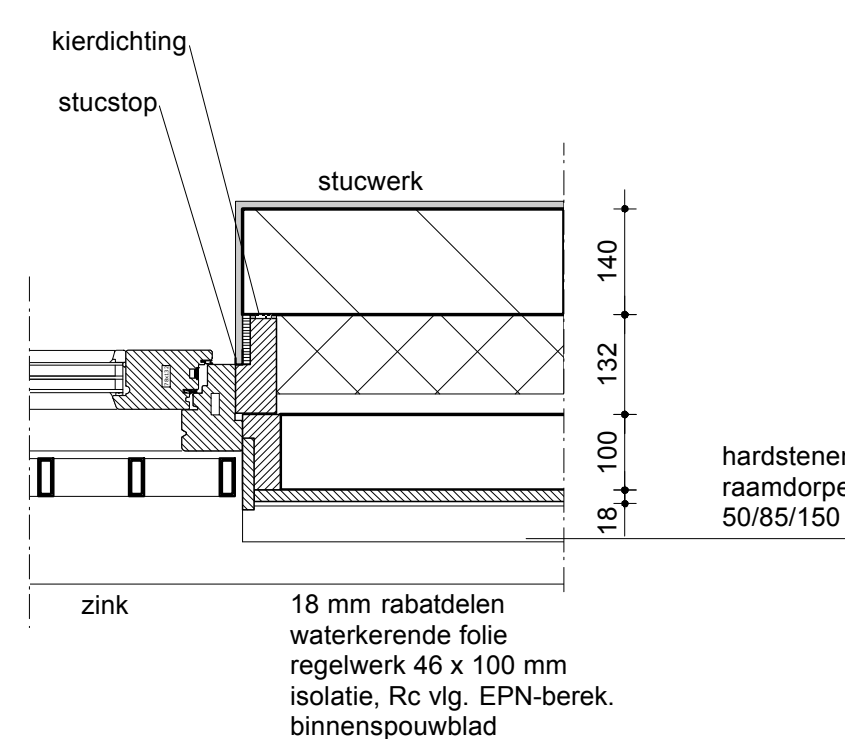

detail kozijnstijl/houten gevel

