




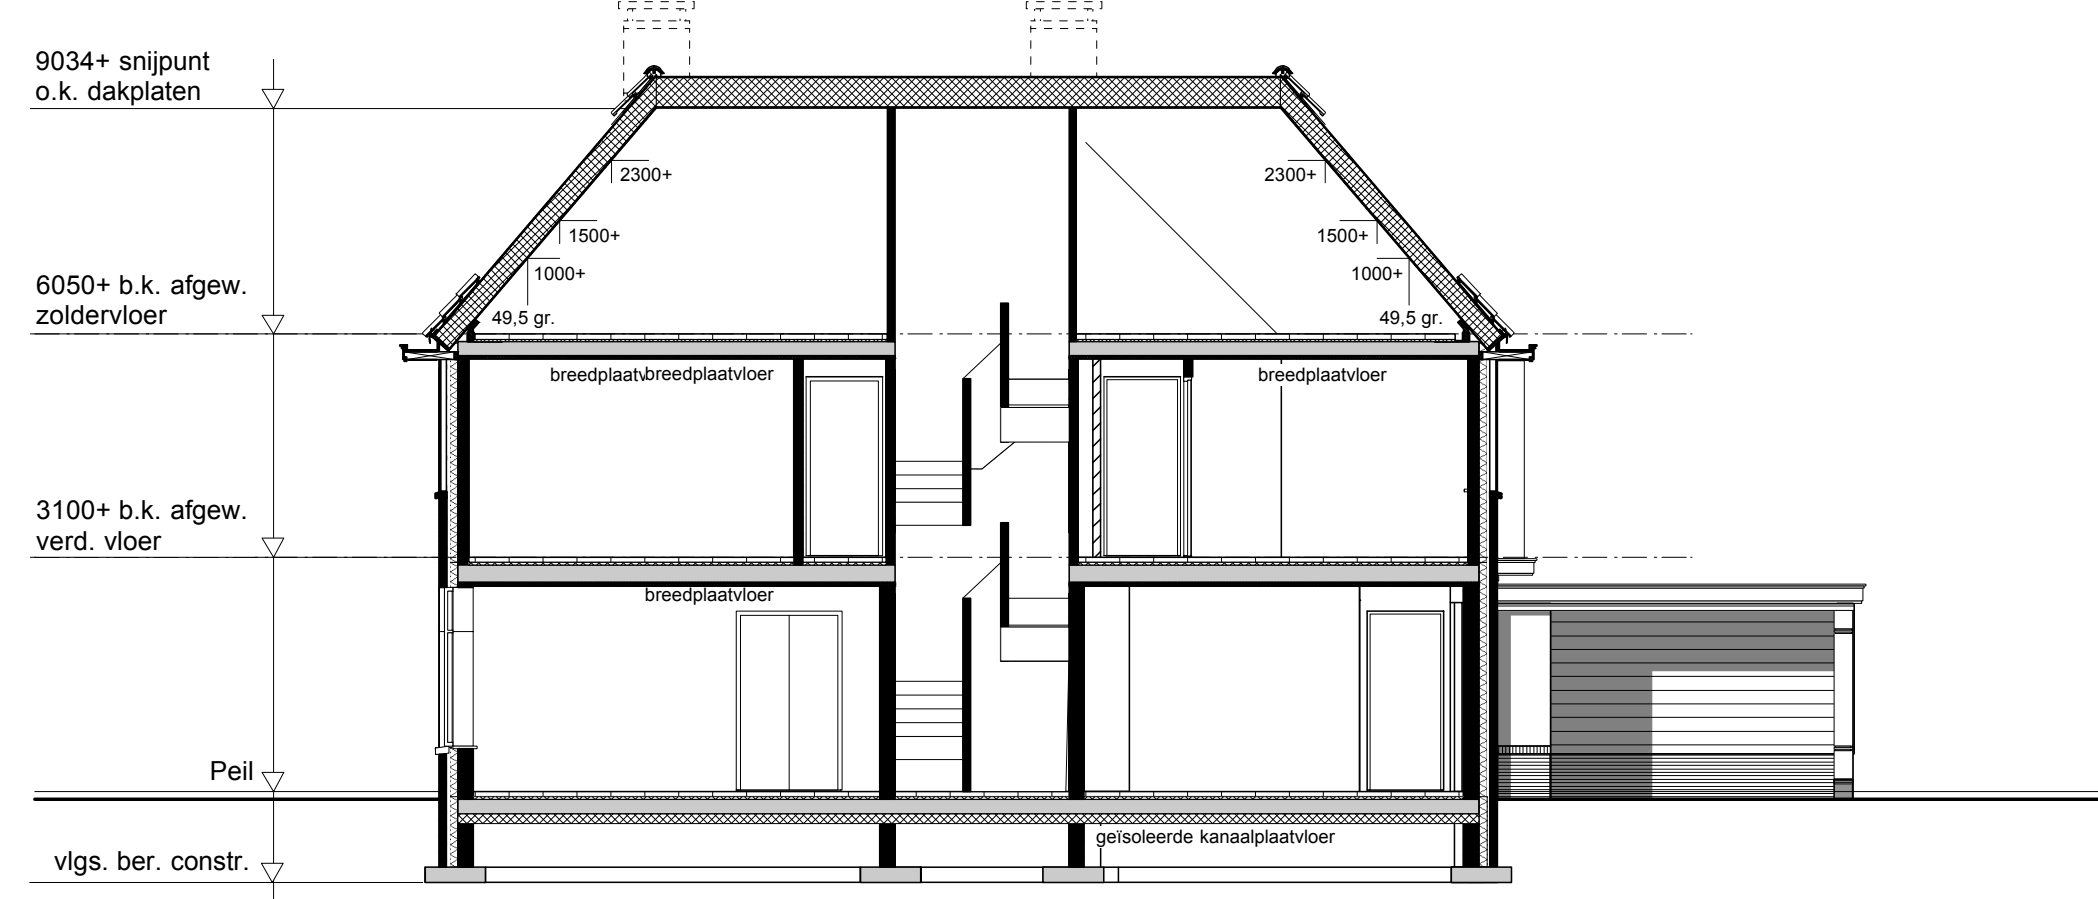


doorsnede D

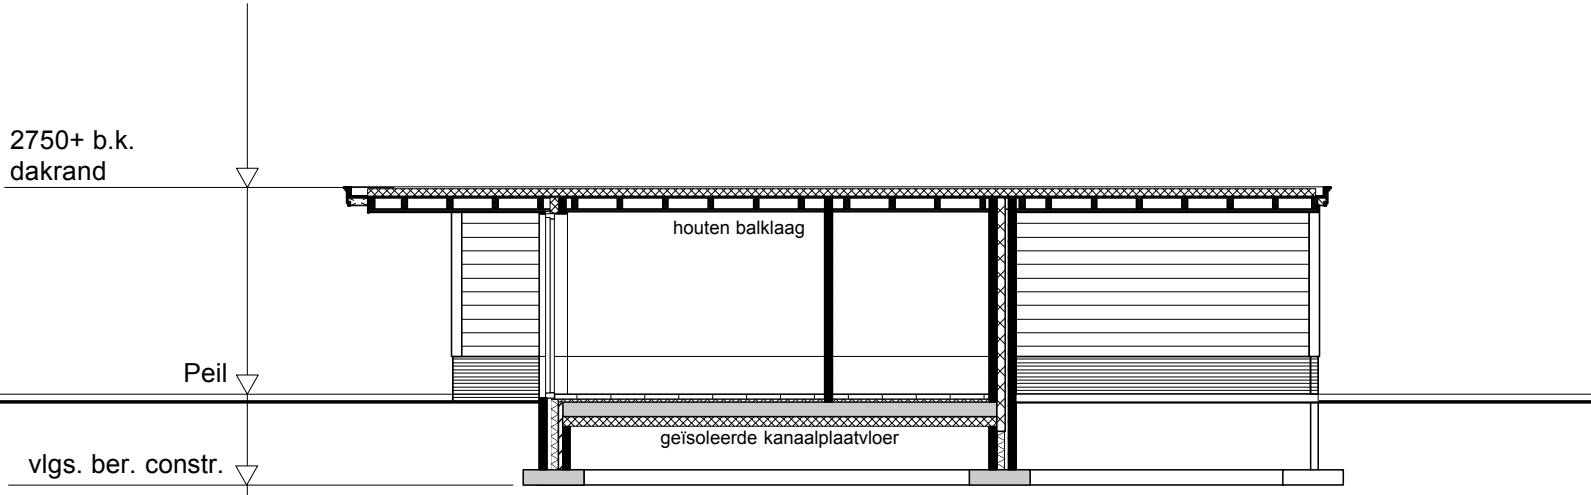


doorsnede E

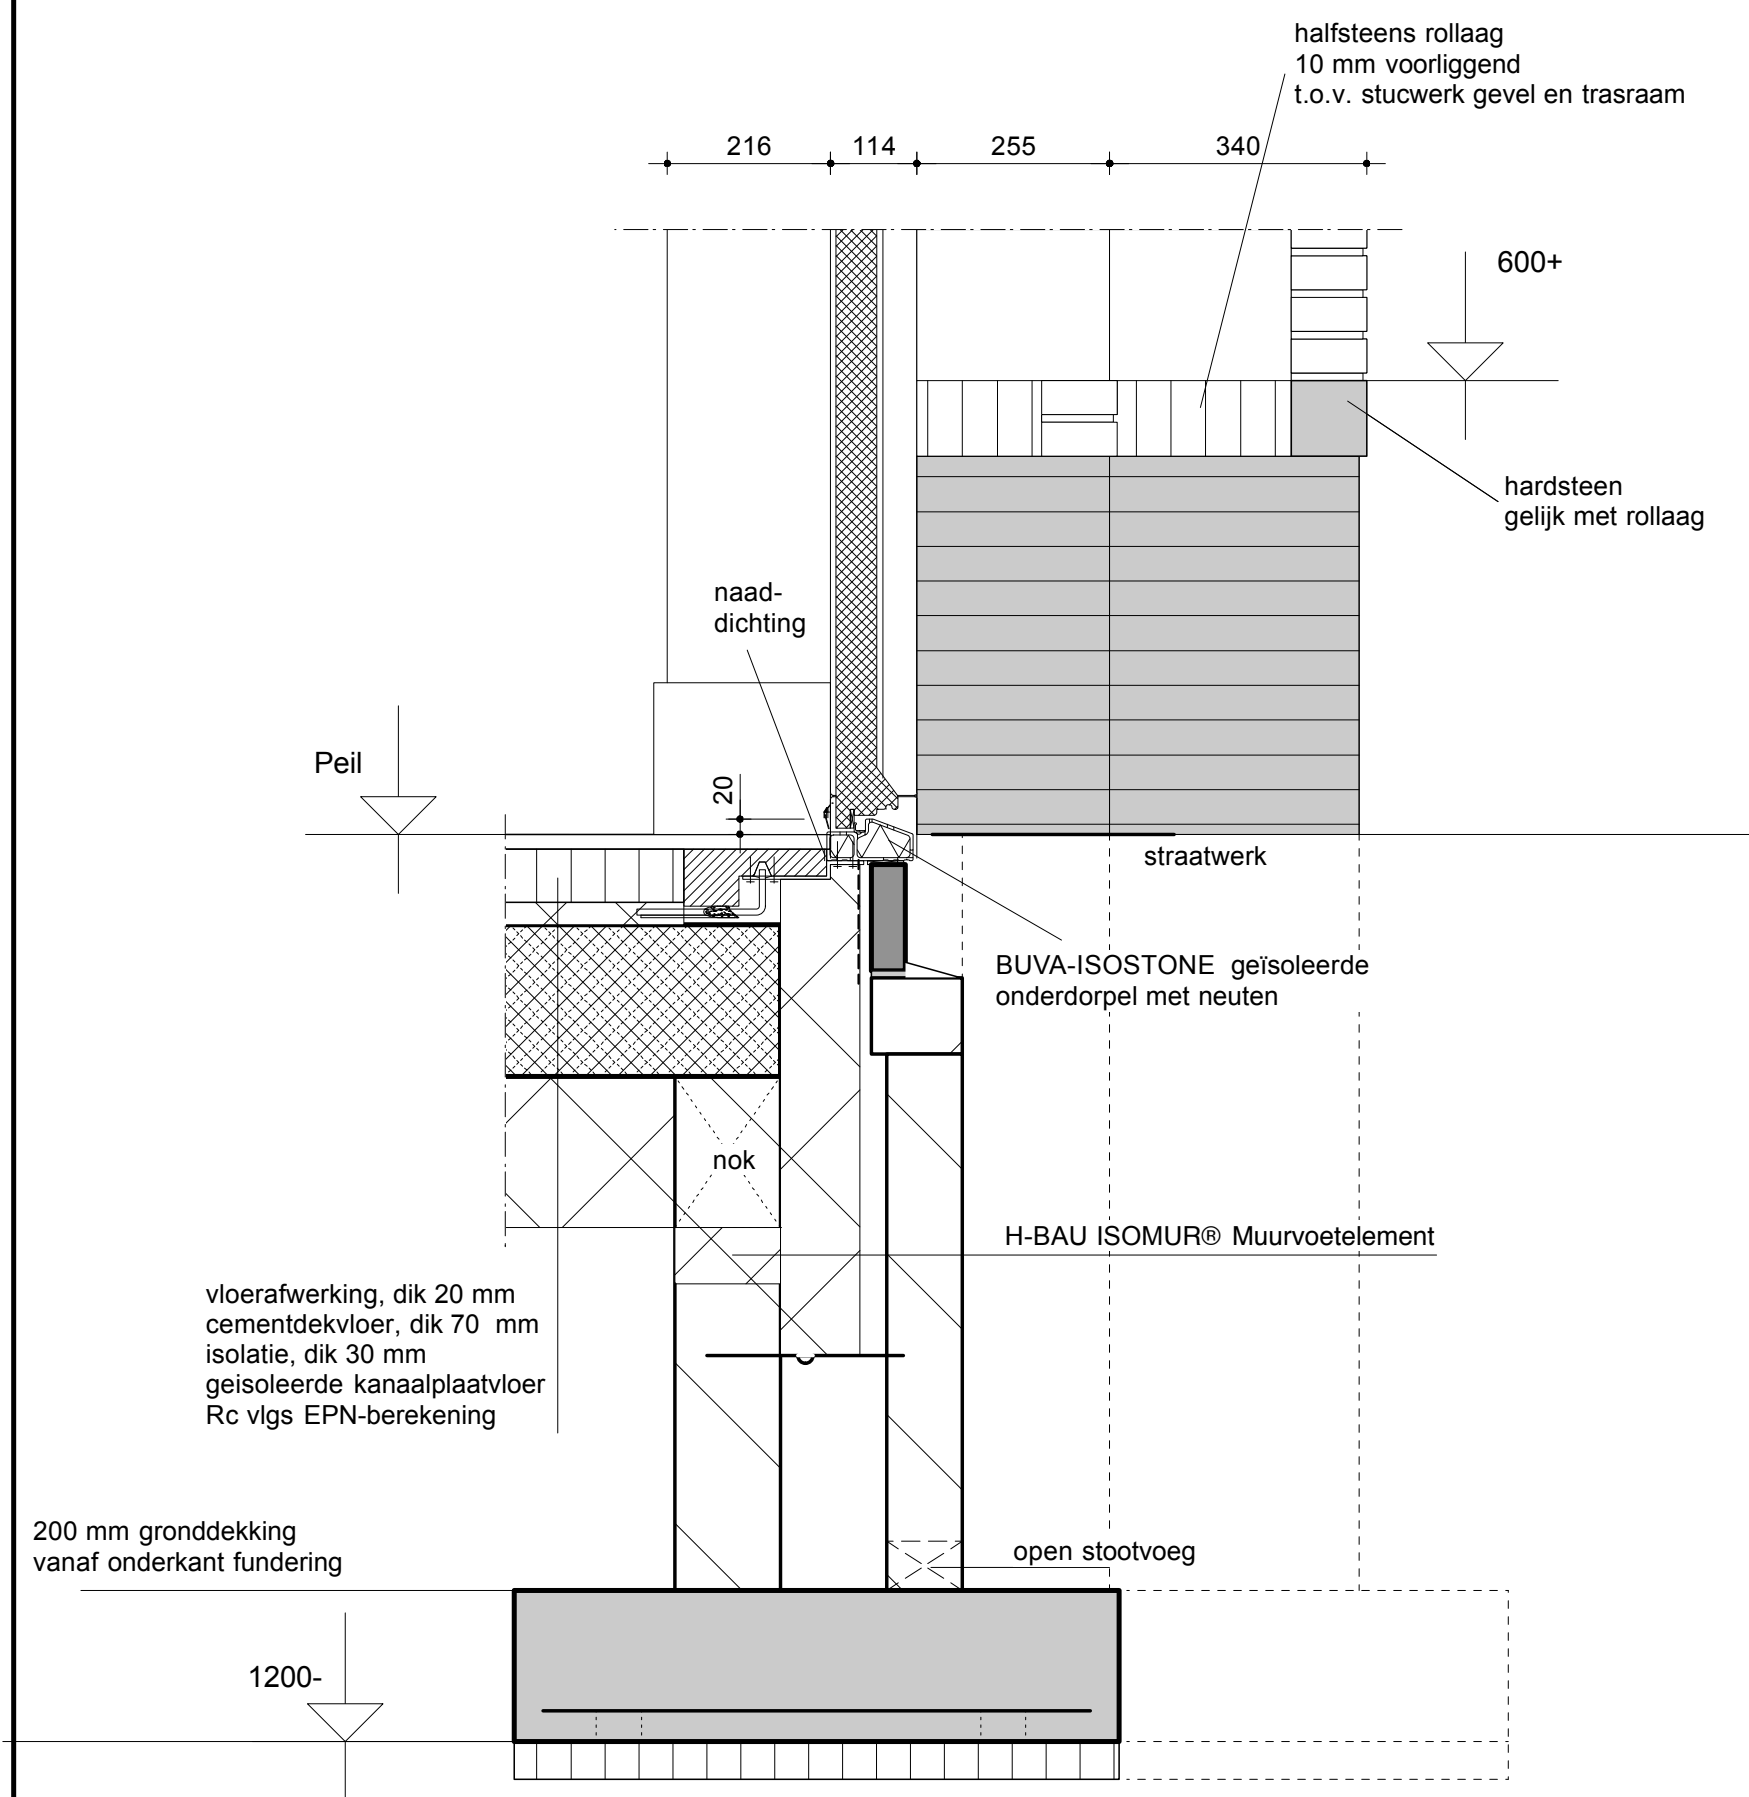


onderdorpel entree

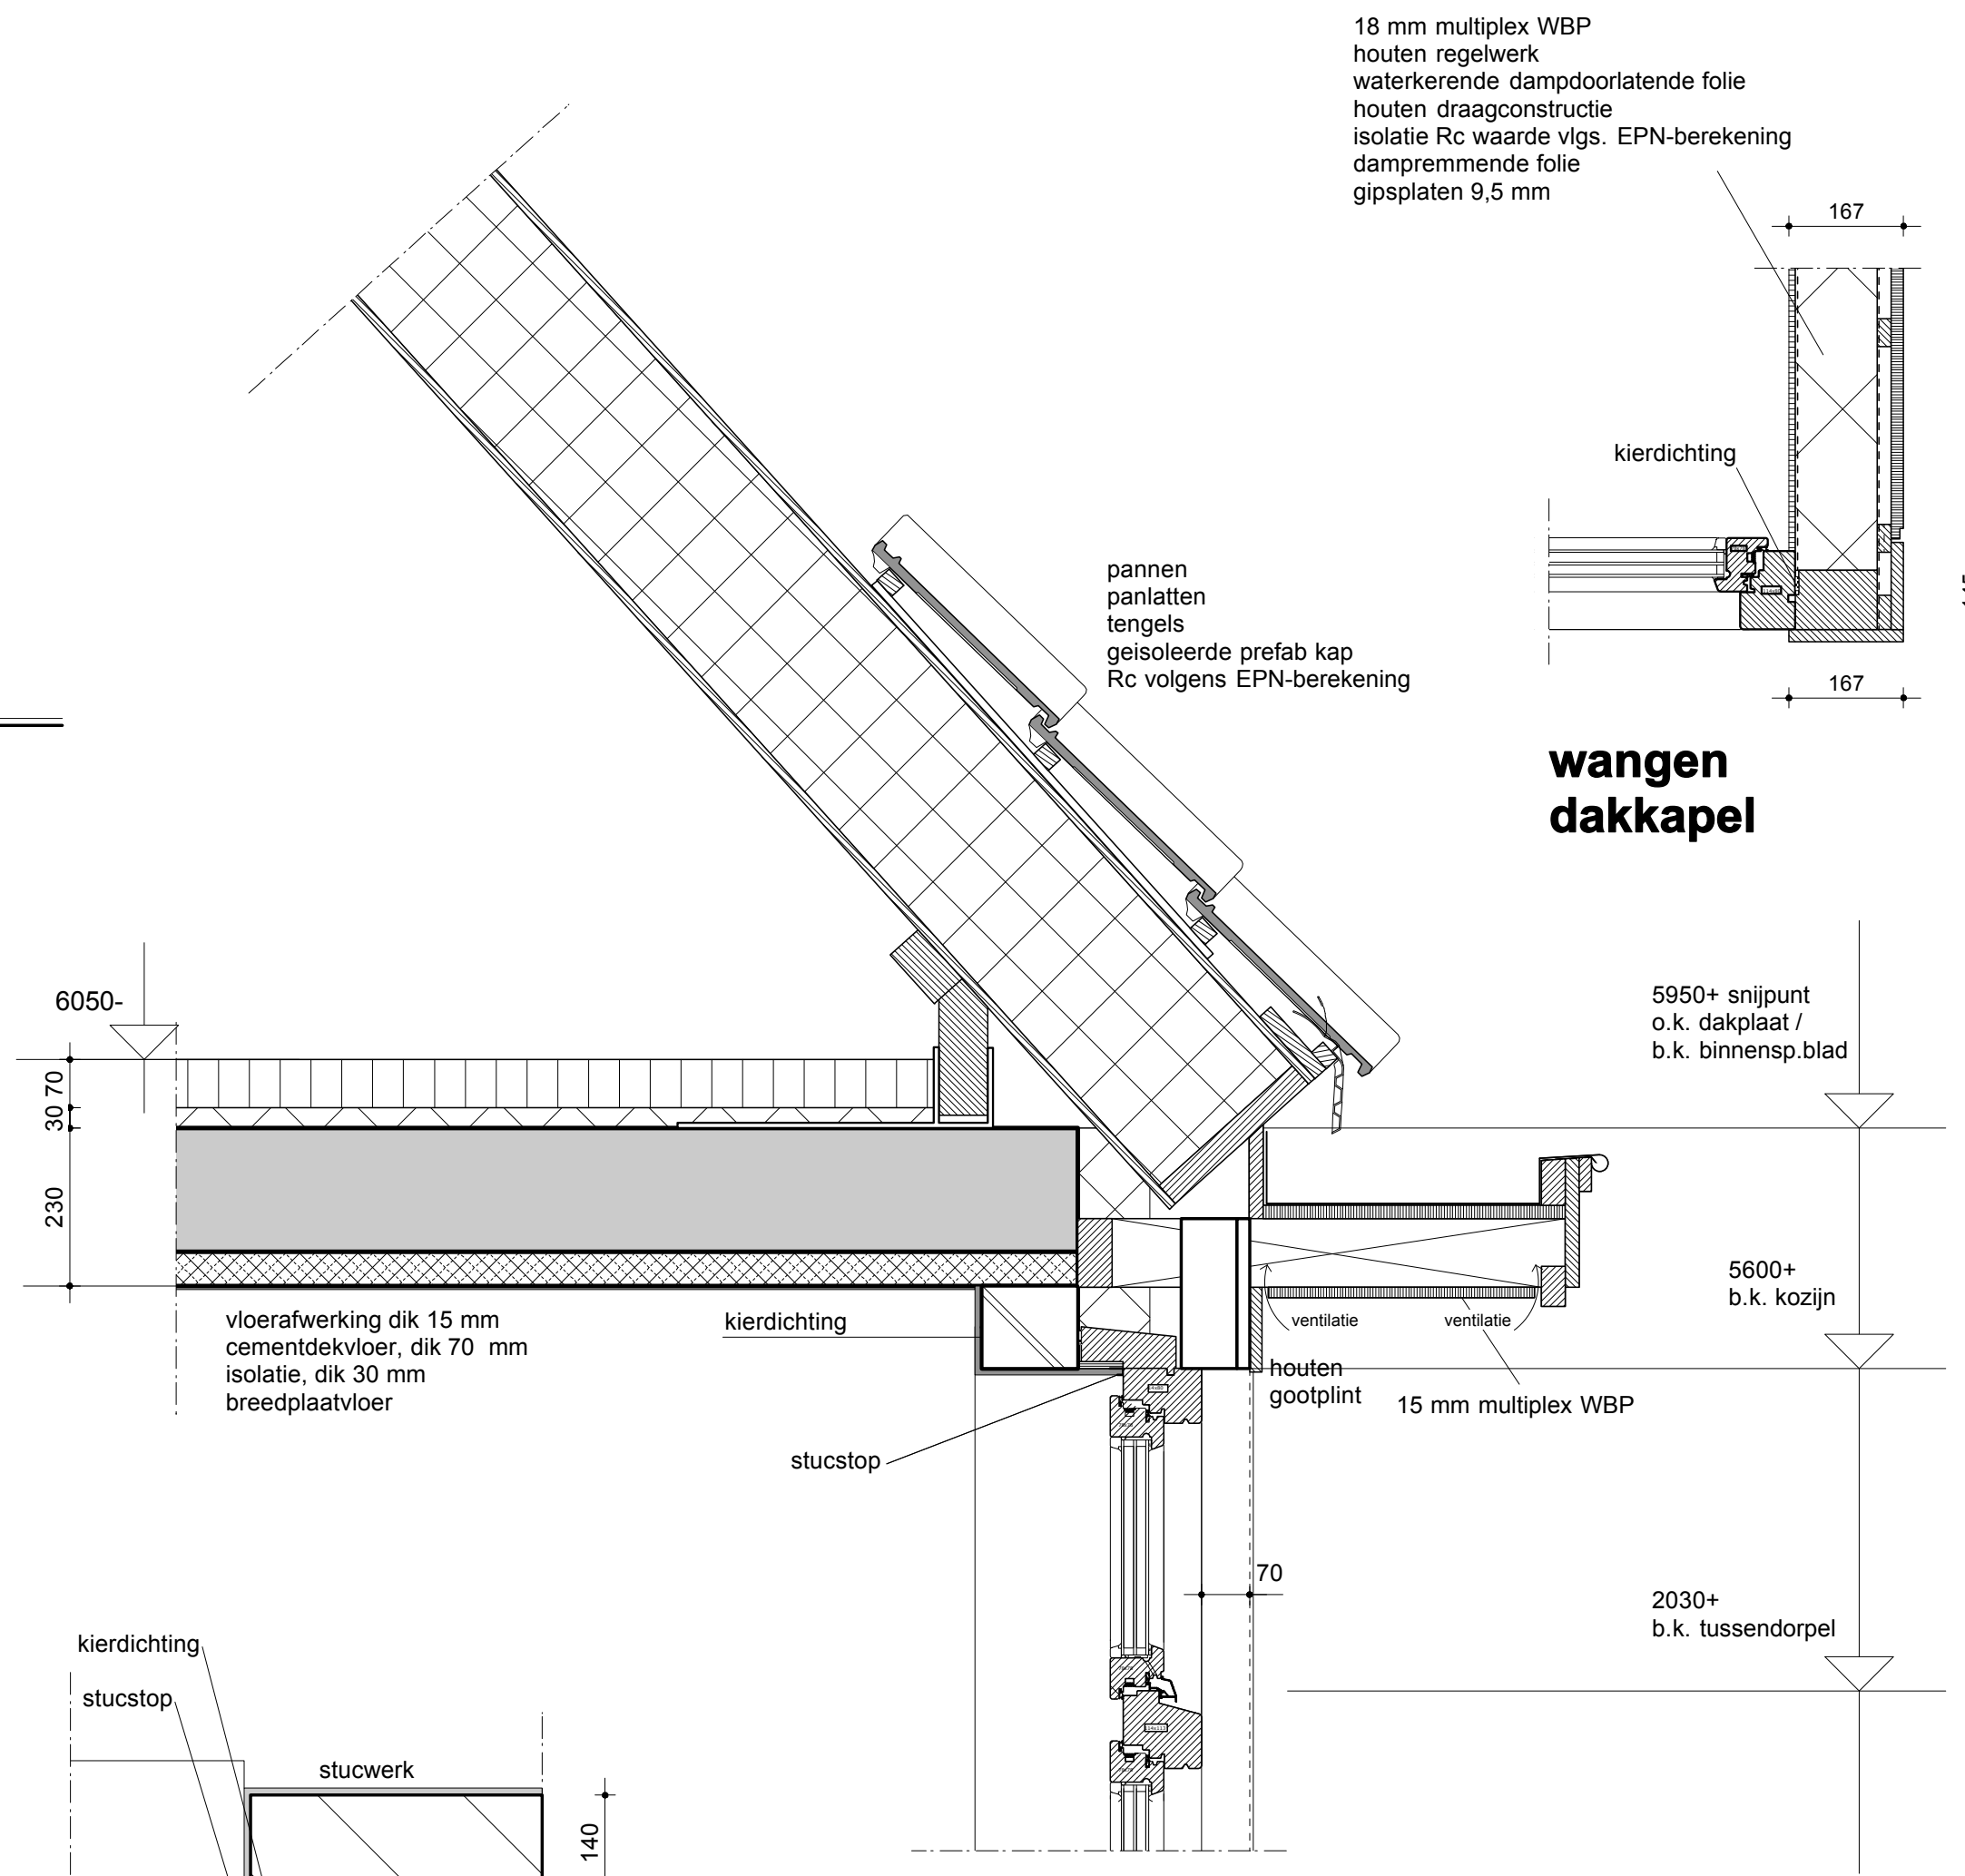

kozijn- en gootdetail

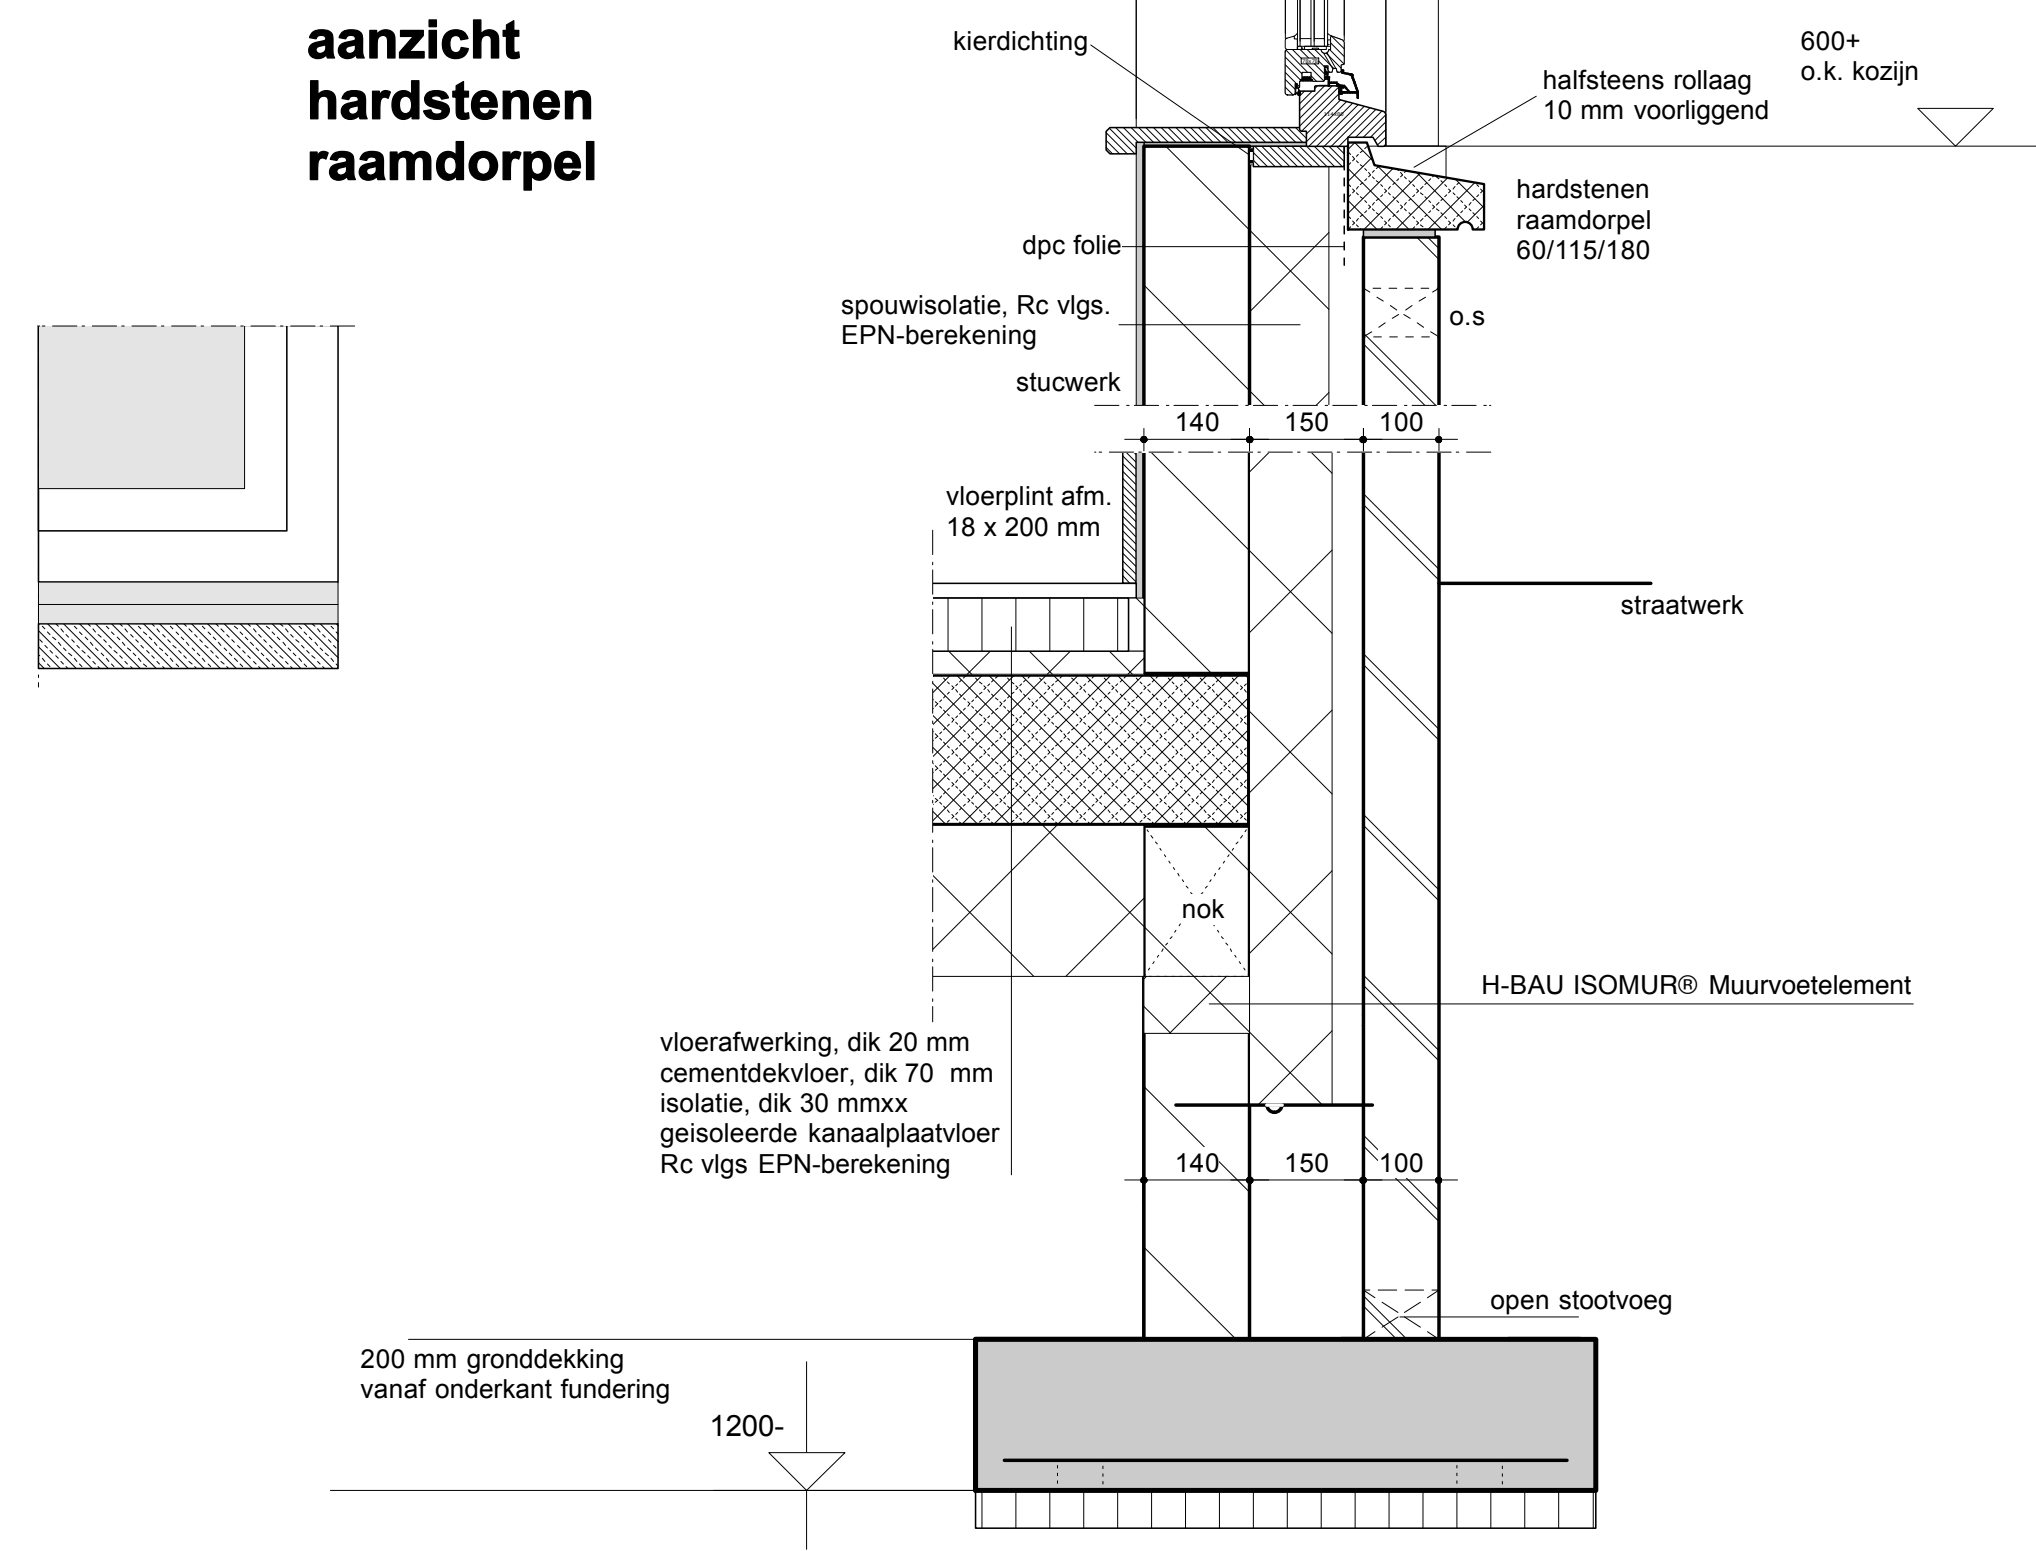


fundering- en kozijndetail

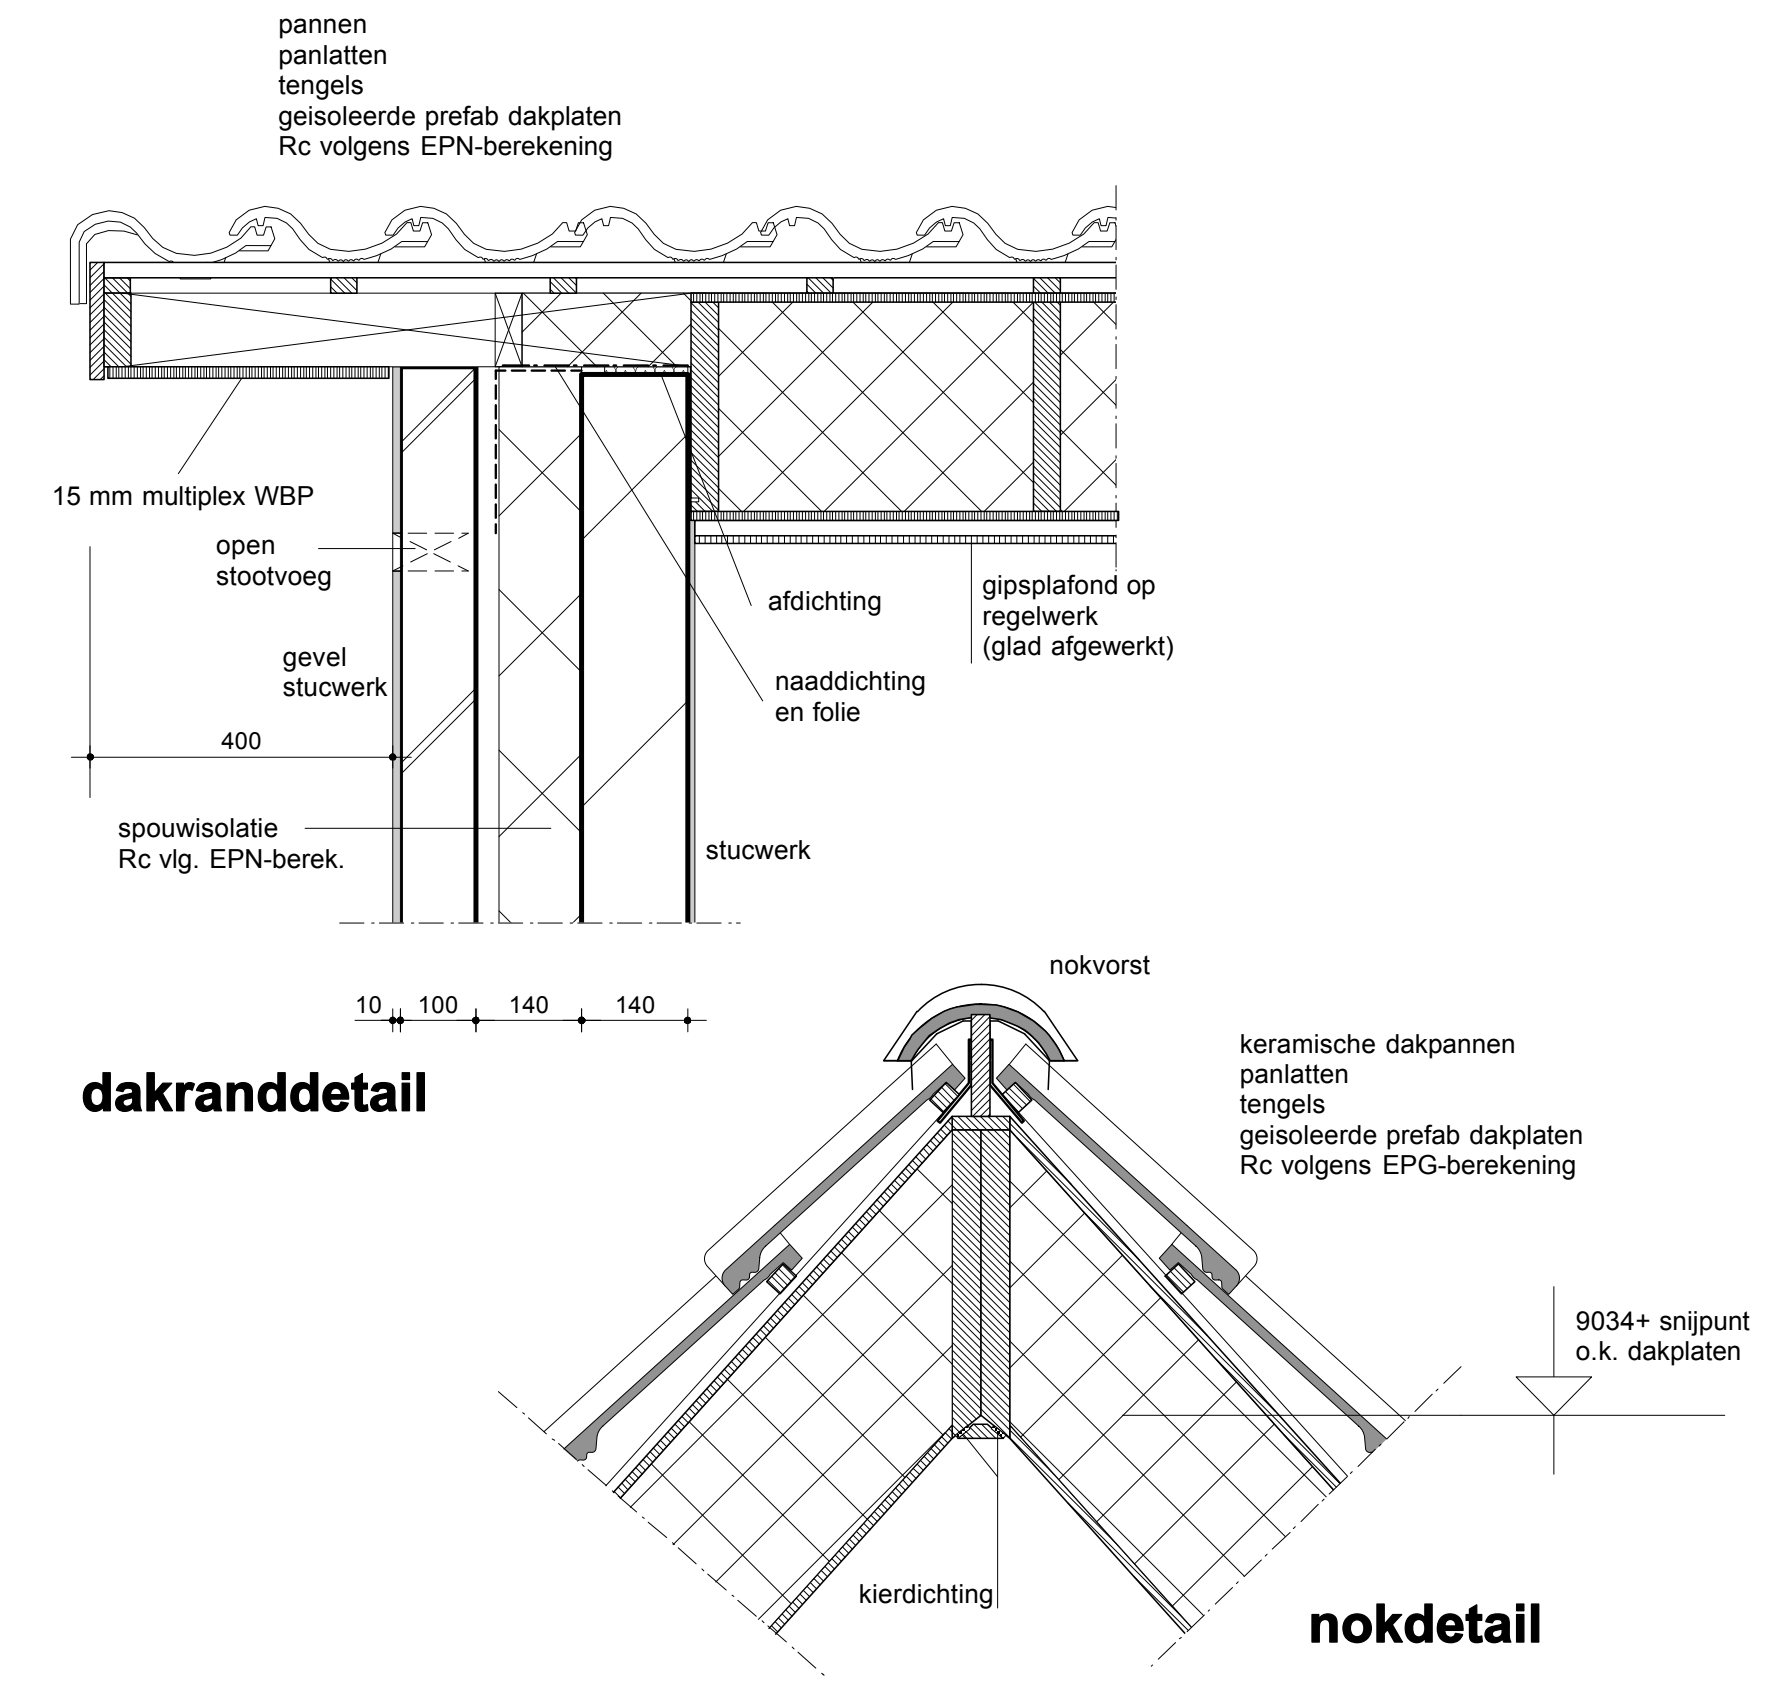

dakranddetail

nokdetail

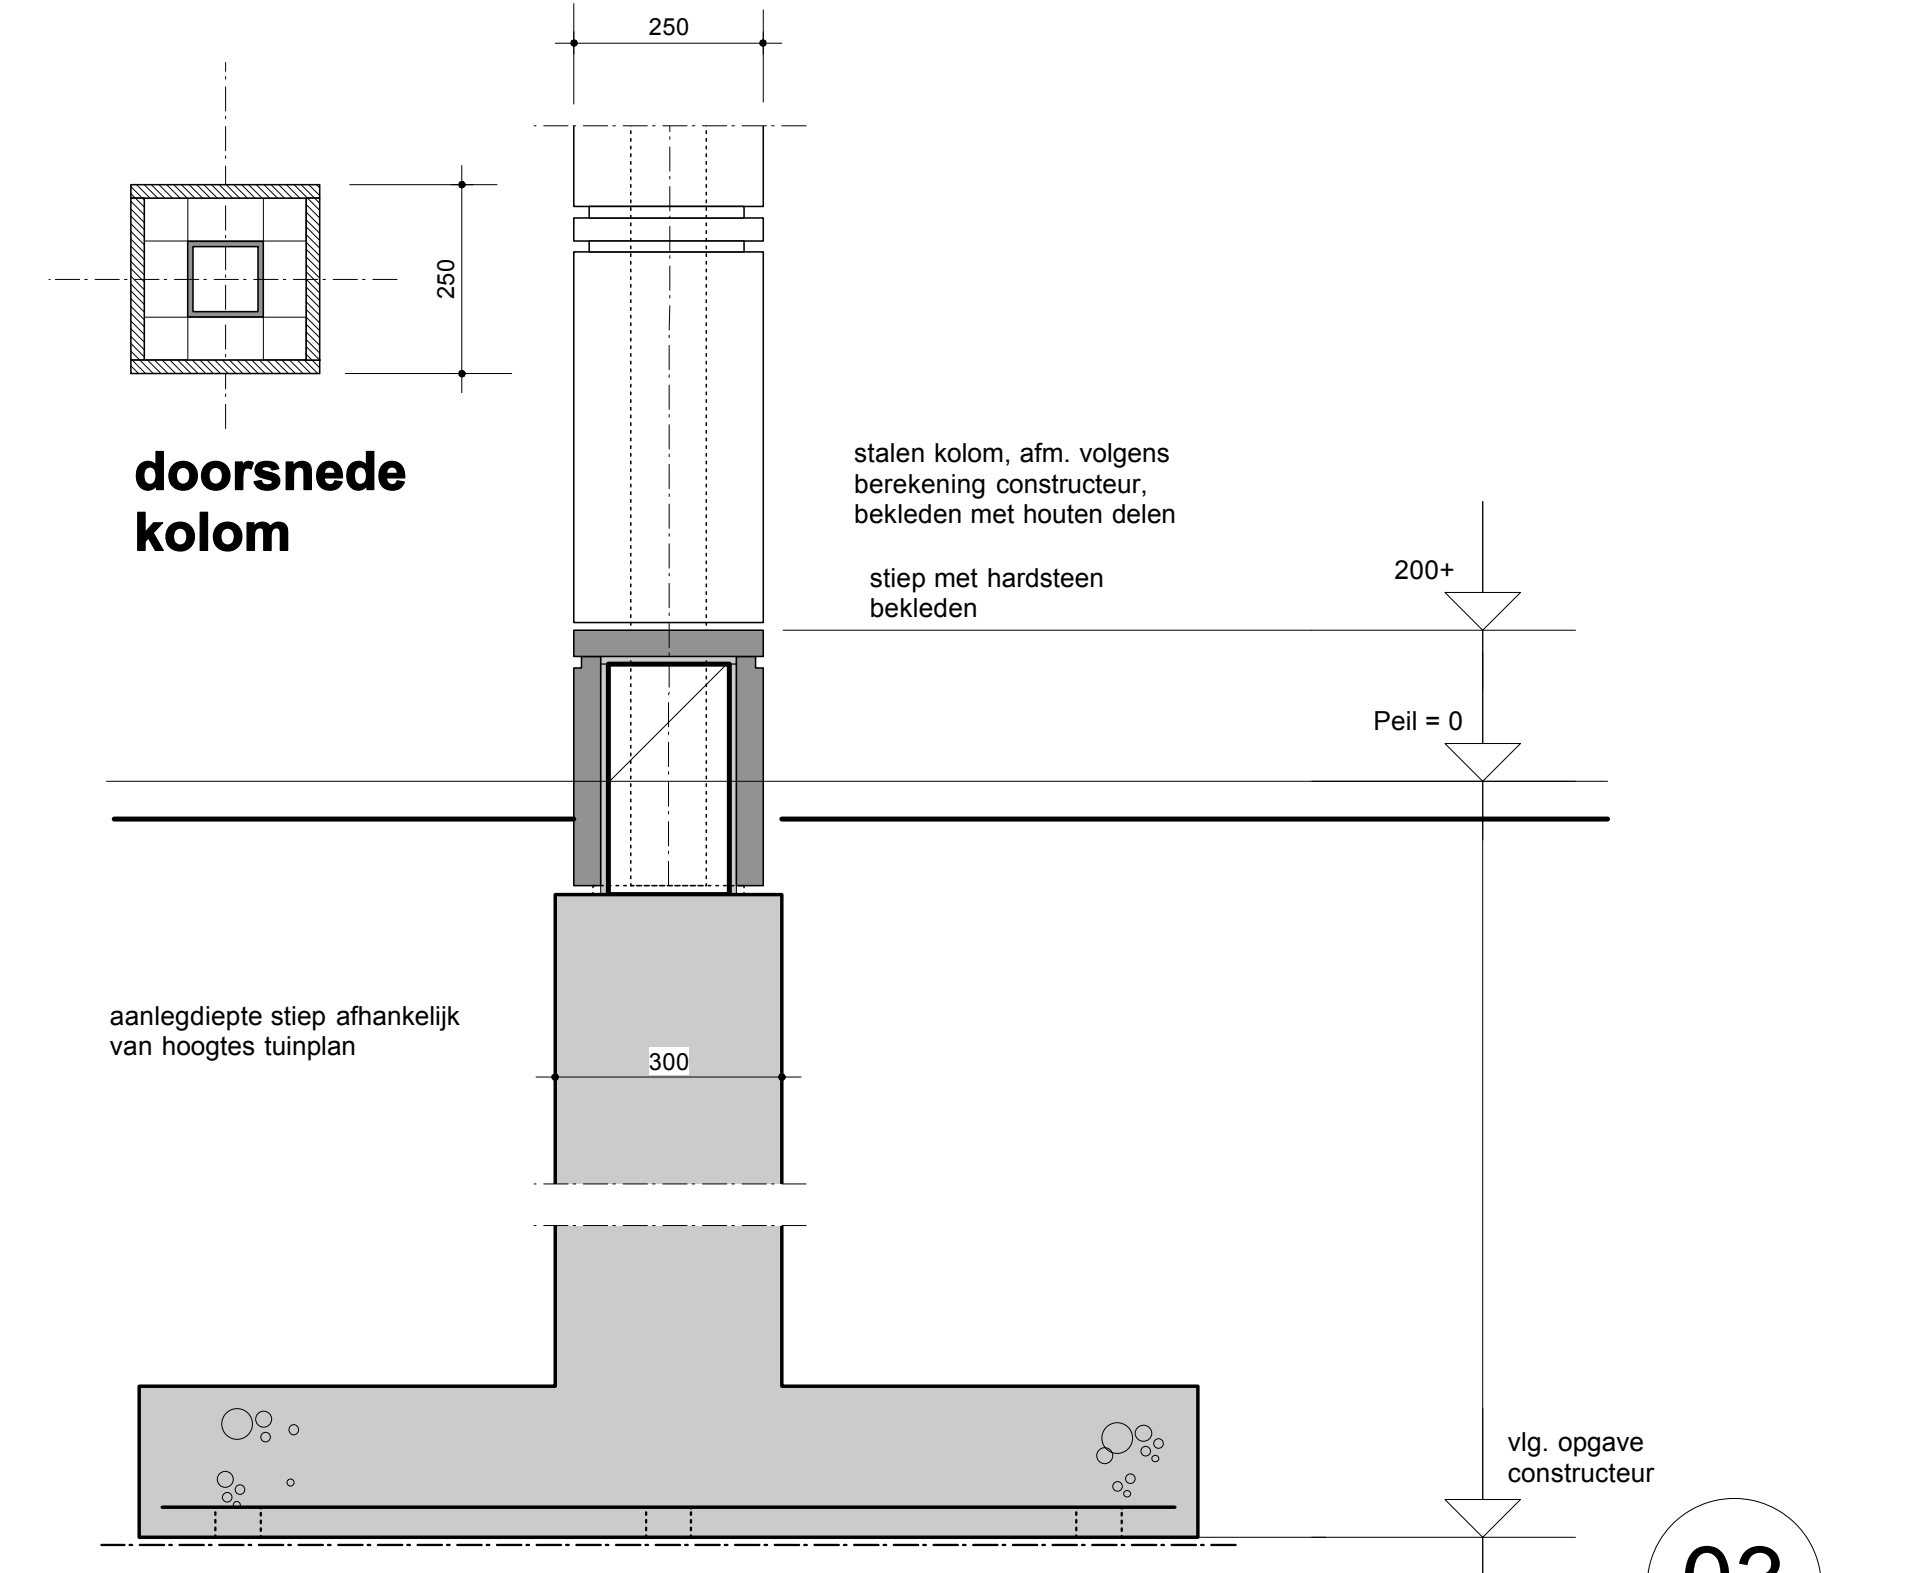

doorsnede kolom

poer met stiep

doorsneden en details

Betreft	Nieuwbouw woning op de hoek Ruurloseweg/Groeneweg te Vorden.	Schaal : 1: 10/100
Opdrachtgever	Dhr. R. Ruesink	Get. : t.n.
	Ruurloseweg 17	Datum : 24-10-2017
	7251 LA Vorden	
	tel.: 06-18 78 01 56	
		Gew. : 09-11-2017 06-07-2018
		Gew. : 23-11-2017 31-08-2018
		Gew. : 04-12-2017
		Gew. : 17-04-2018
		Gew. : 20-04-2018
		Gew. : 14-05-2018