



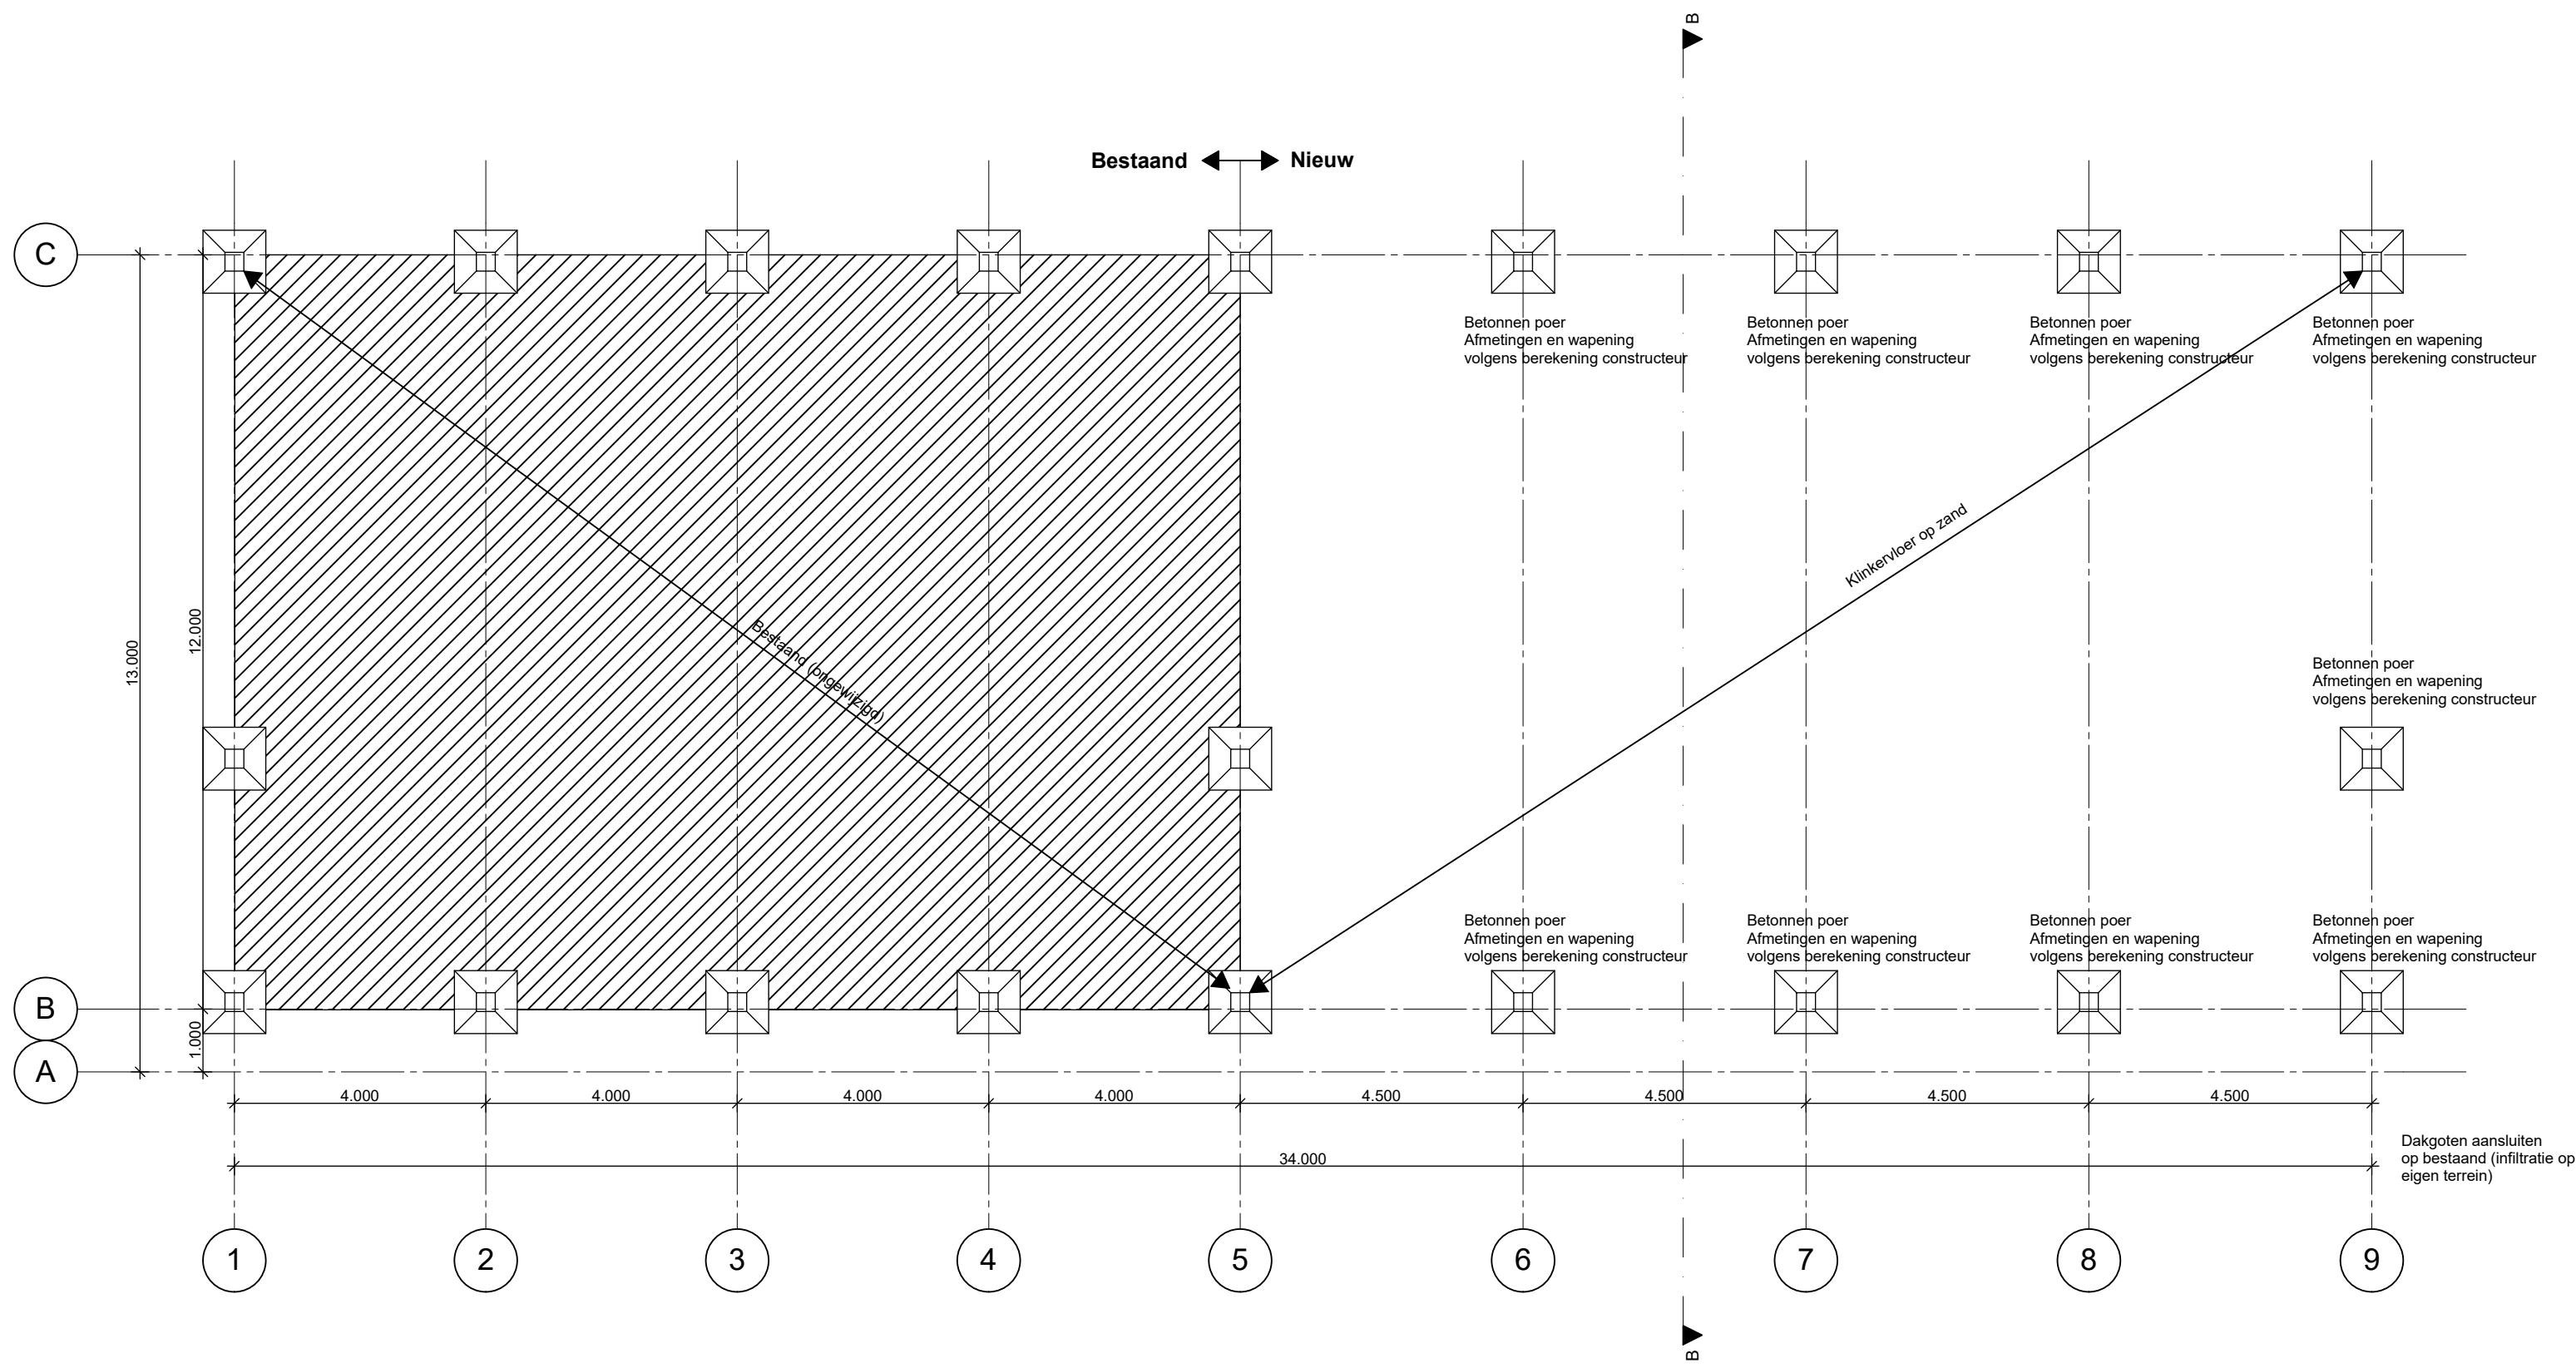

FUNDINGOVERZICHT (schematic) 1:100

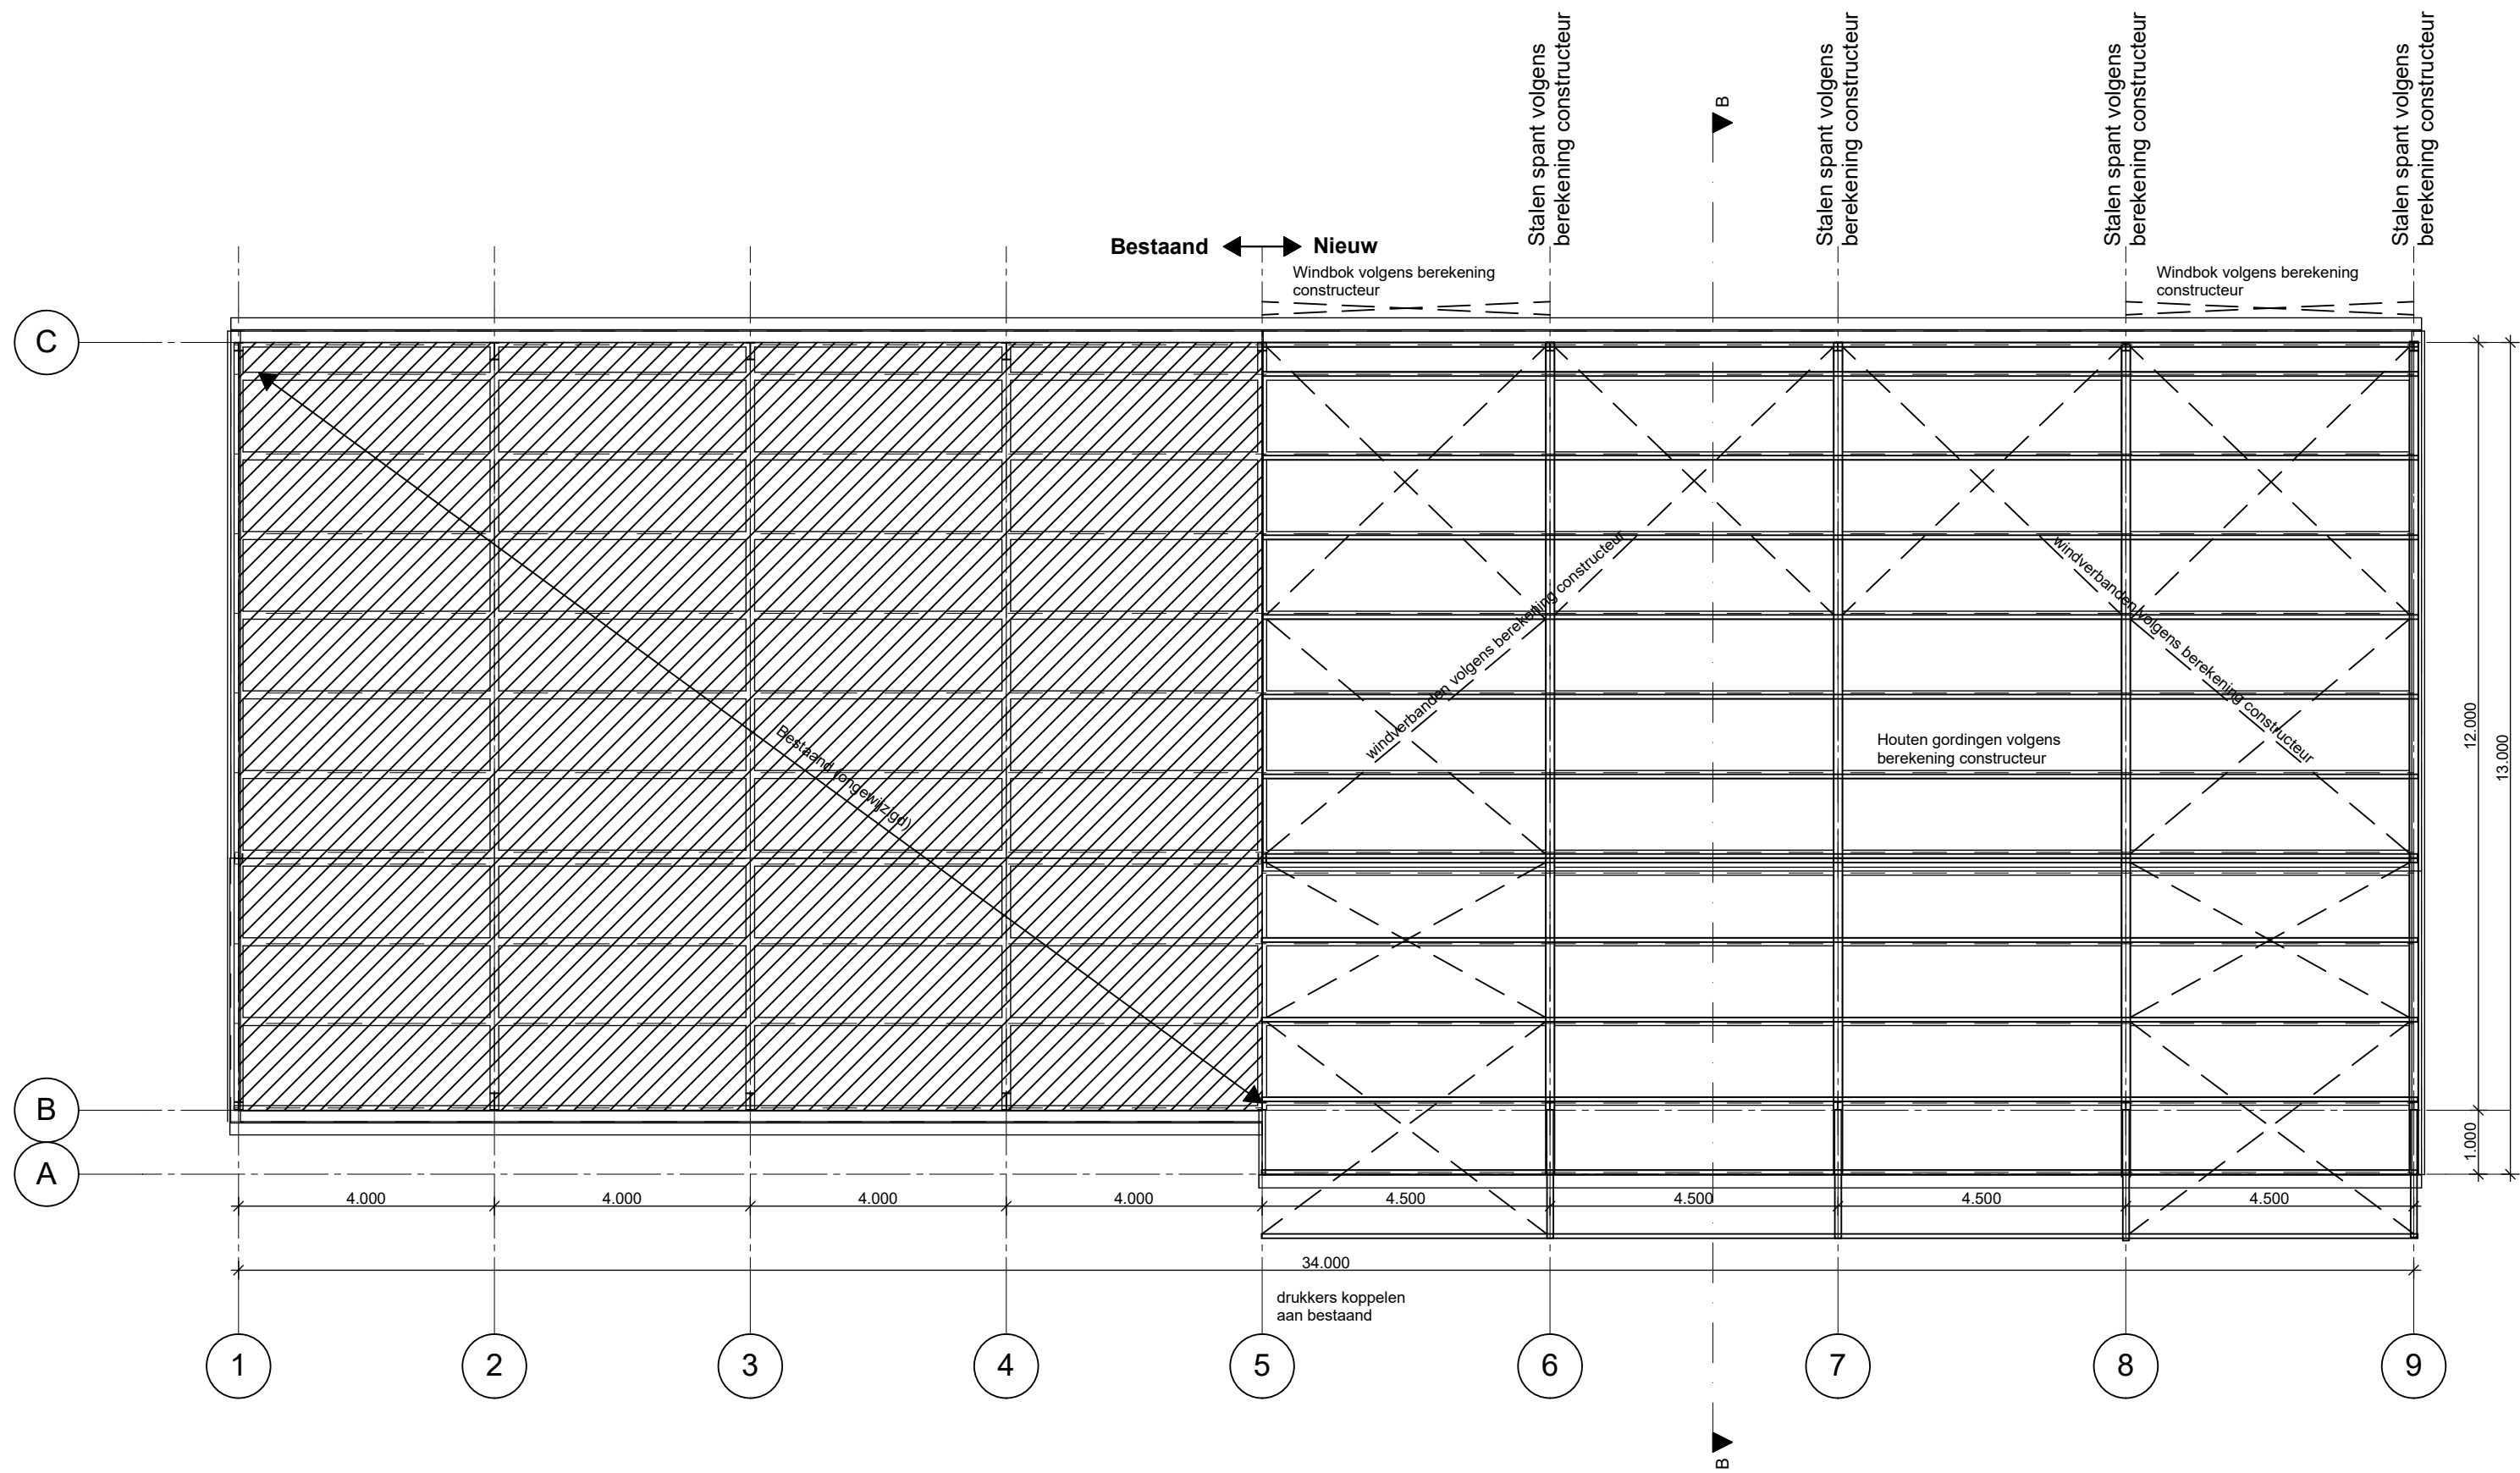

KAPPLAN (schematic) 1:100

GEEN UITVOERINGSTEKENING. ALLE MATEN IN HET WERK CONTROLEREN
Alle beton- staal- en houtconstructies volgens nadere berekening
en tekening van de constructeur.

RUESULT
BOUWEN & VERGUNNINGEN

Hoogstraat 21b 7227 ND TOLDIJK
Adviseur: M. Ruessink
m.ruessink@ruesult.nl
0624914358

Project **Verlenging
Werktuigenberging**
Baerends, Zelfhemseweg 21 te Hummelo

Werknummer: **20181518**

Tekeningnummer: **B-02 d.d. 12-09-2018 A1**

Status: **Omgevingsvergunning**

Opdrachtgever: **Dhr. T.G. Baerends**
Zelfhemseweg 21- 6999 DP Hummelo