




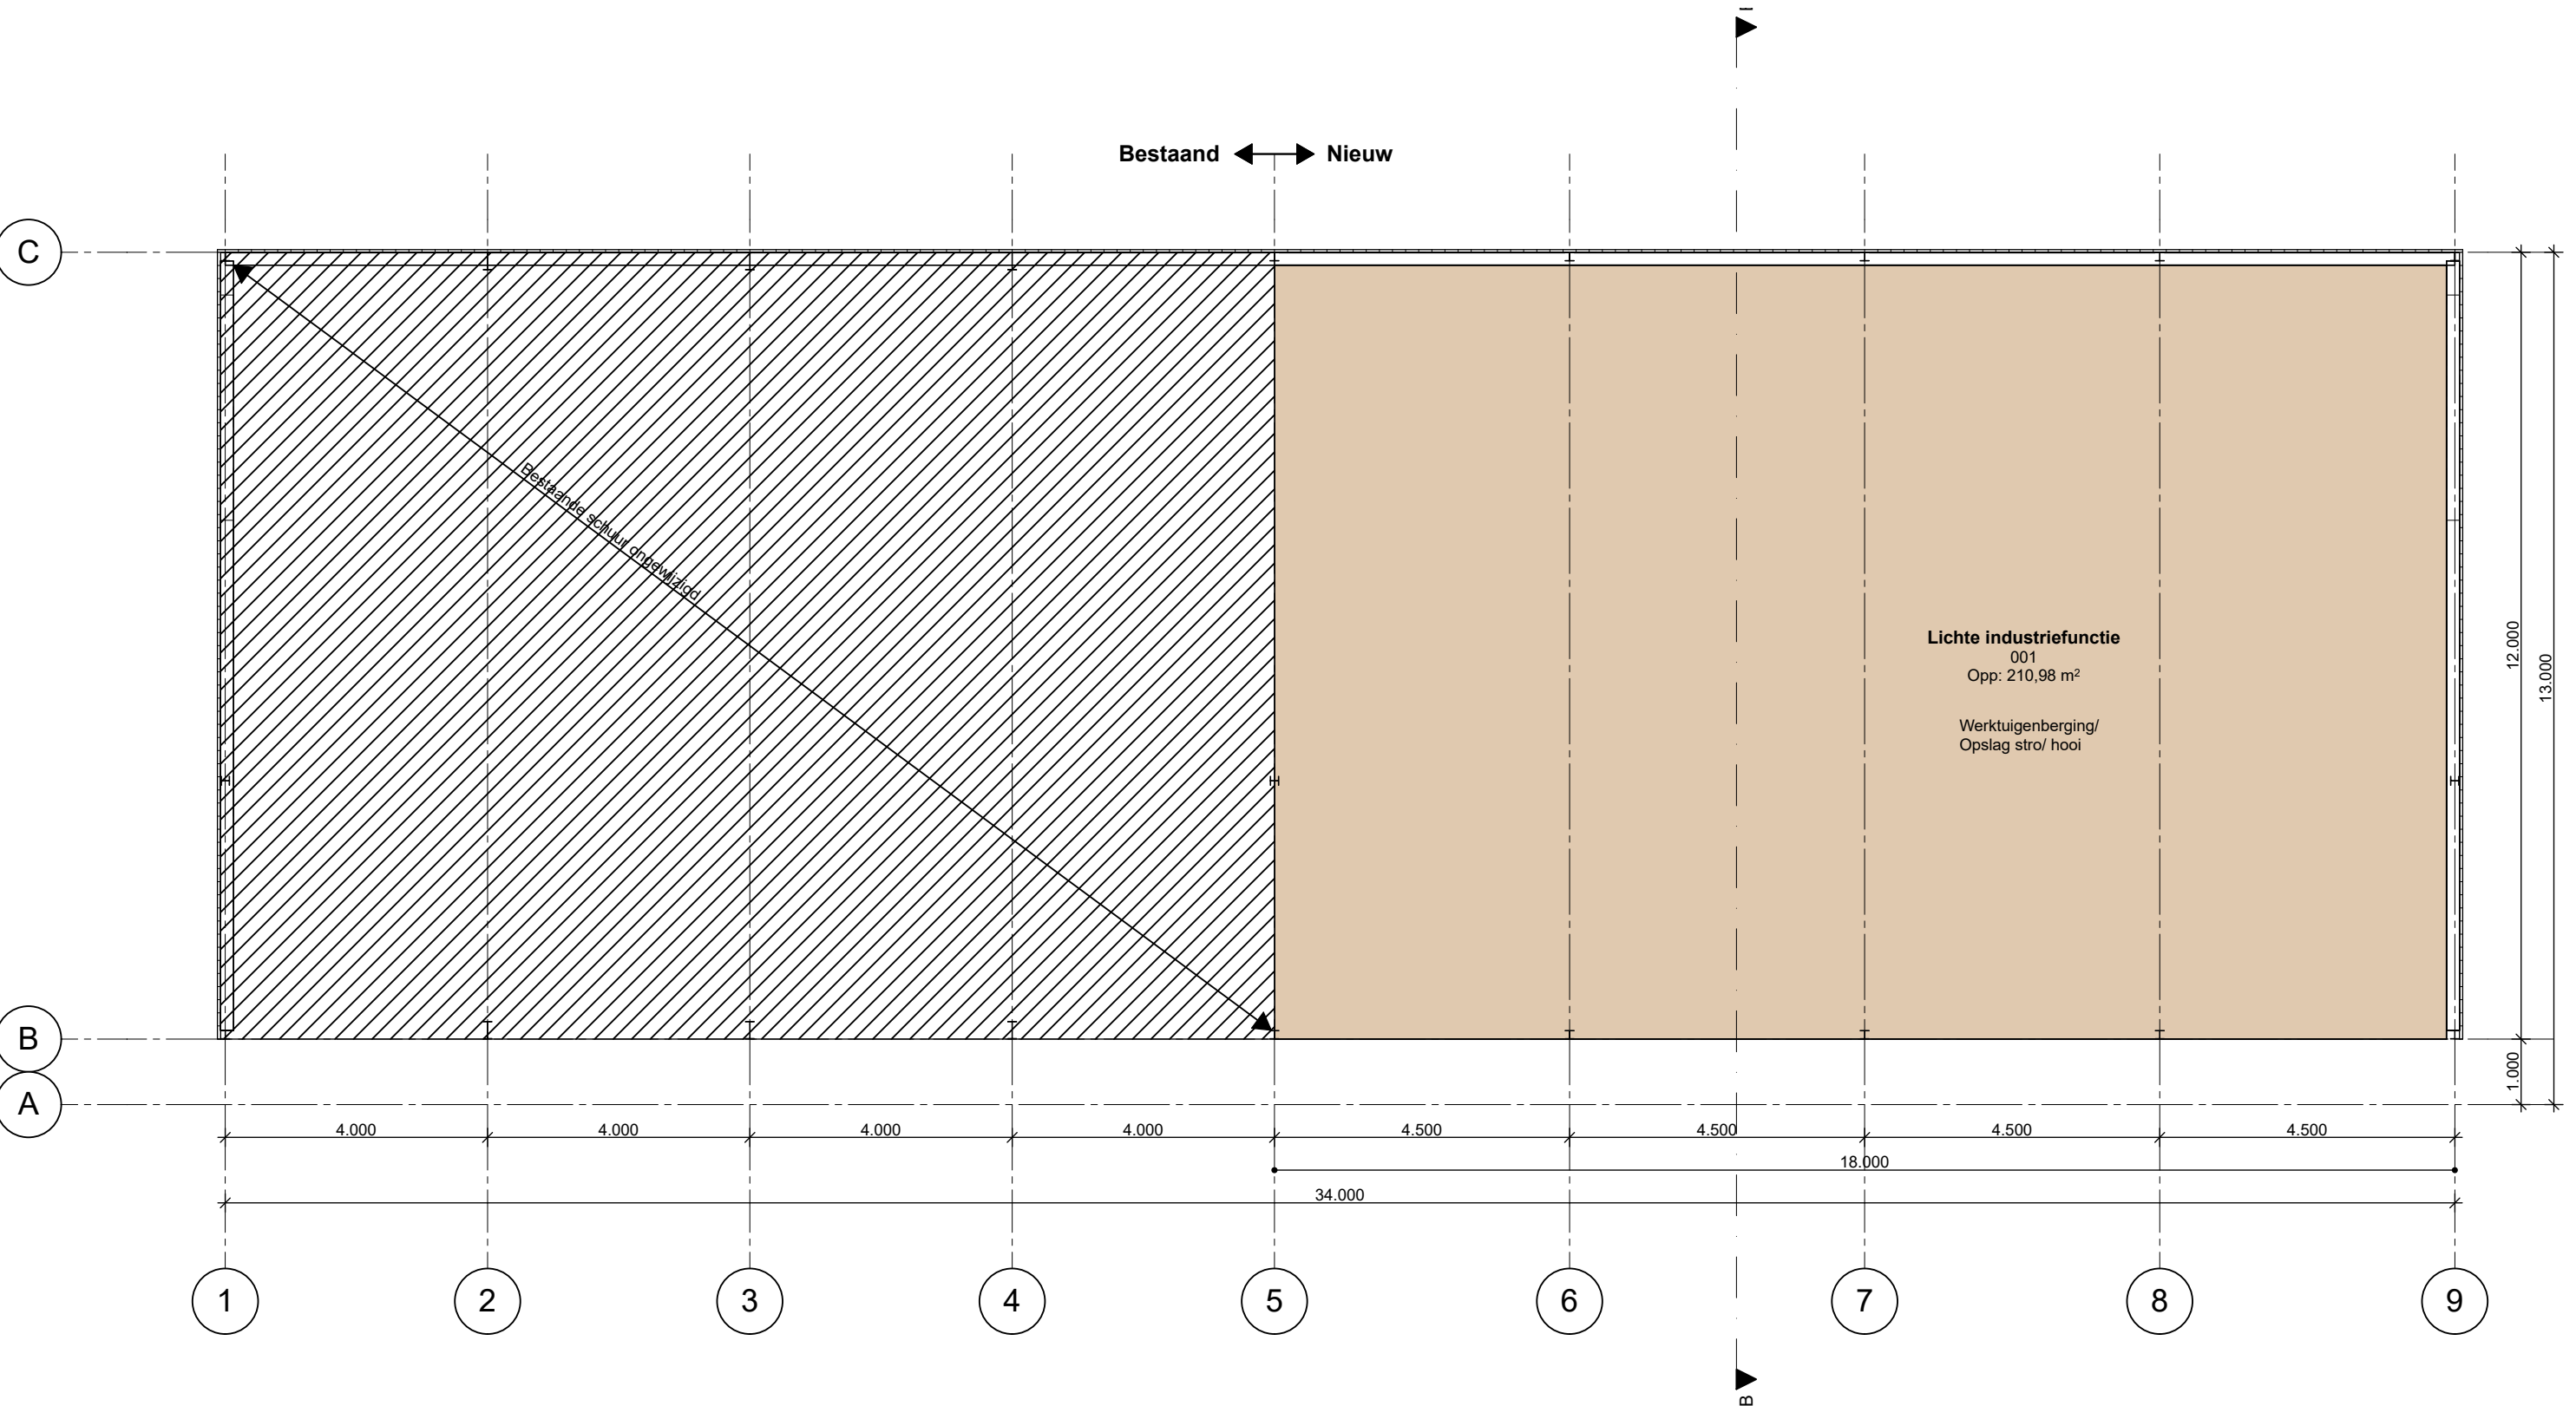


PLATTEGROND 1:100

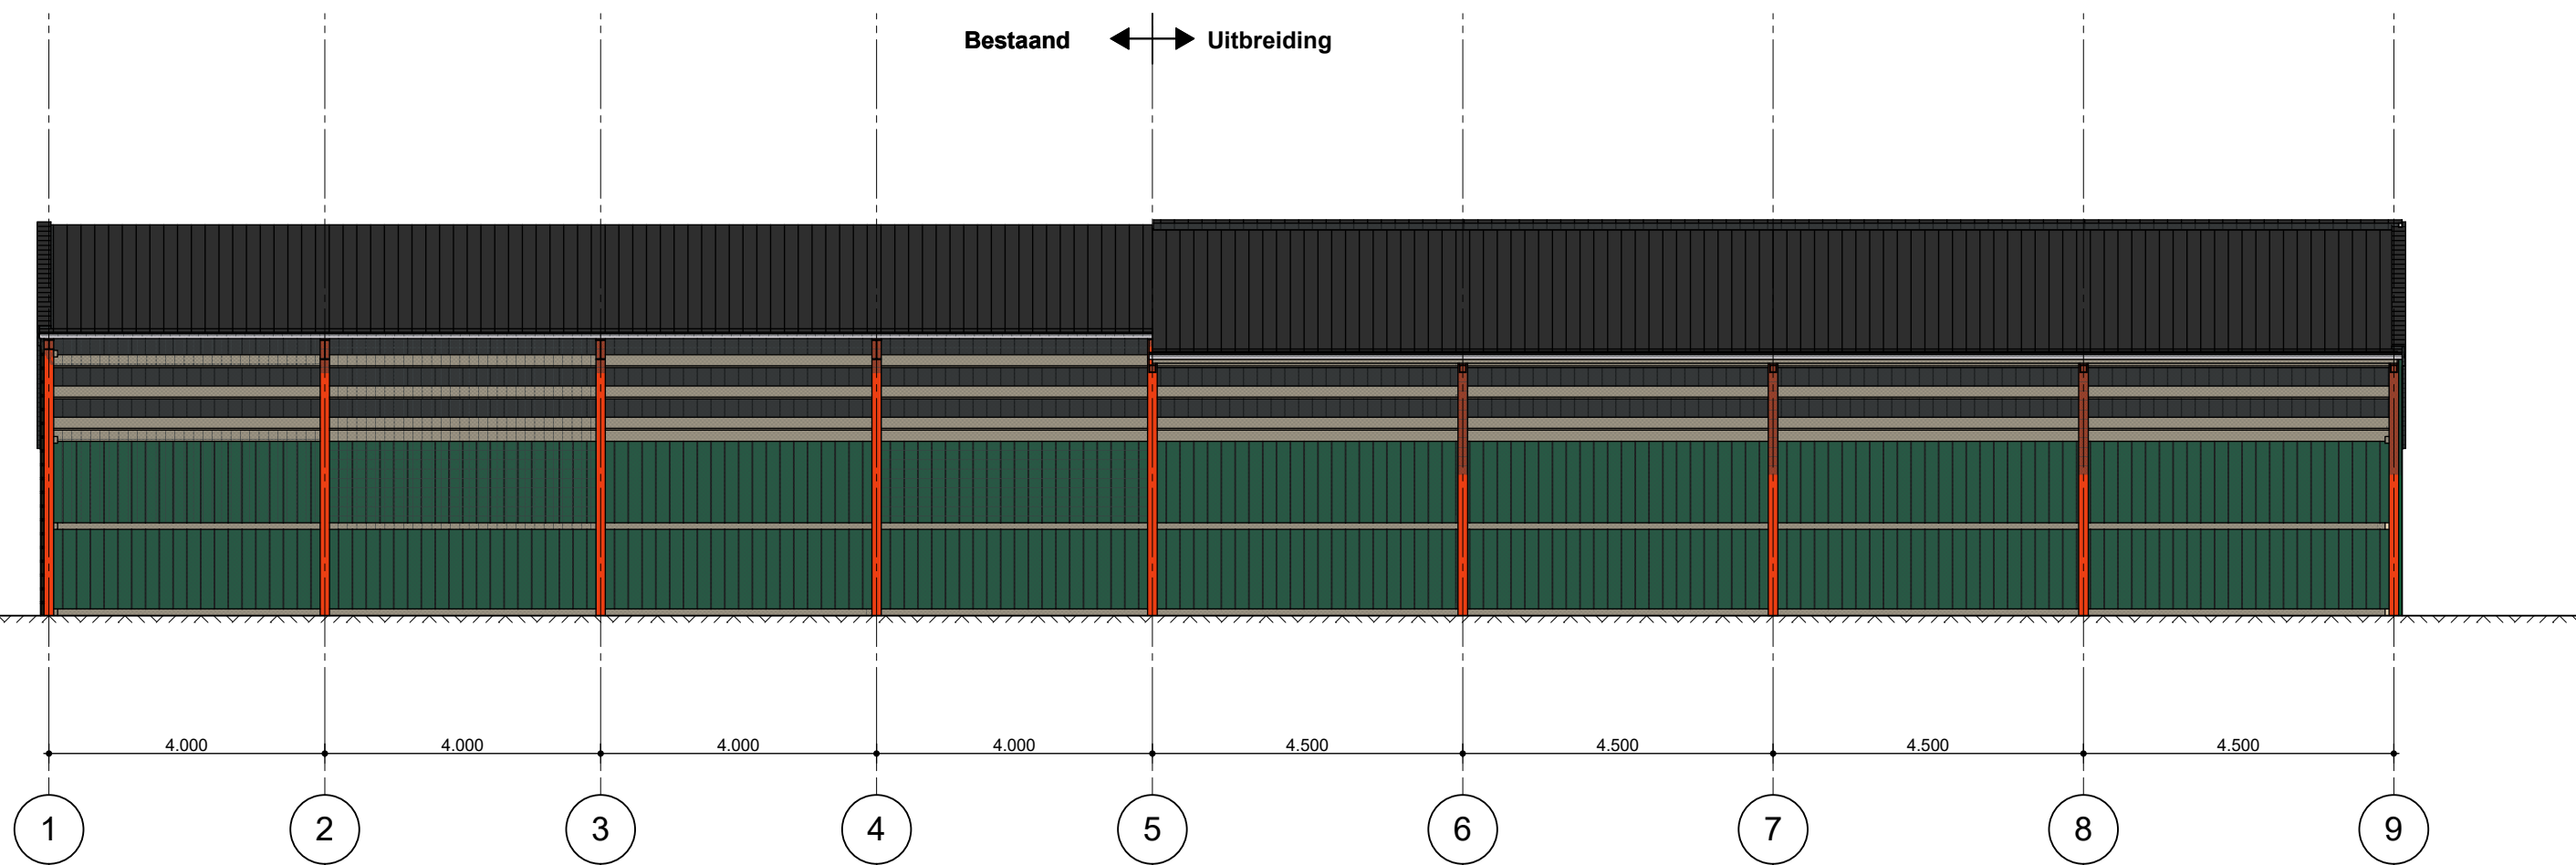


LINKERZIJGEVEL 1:100

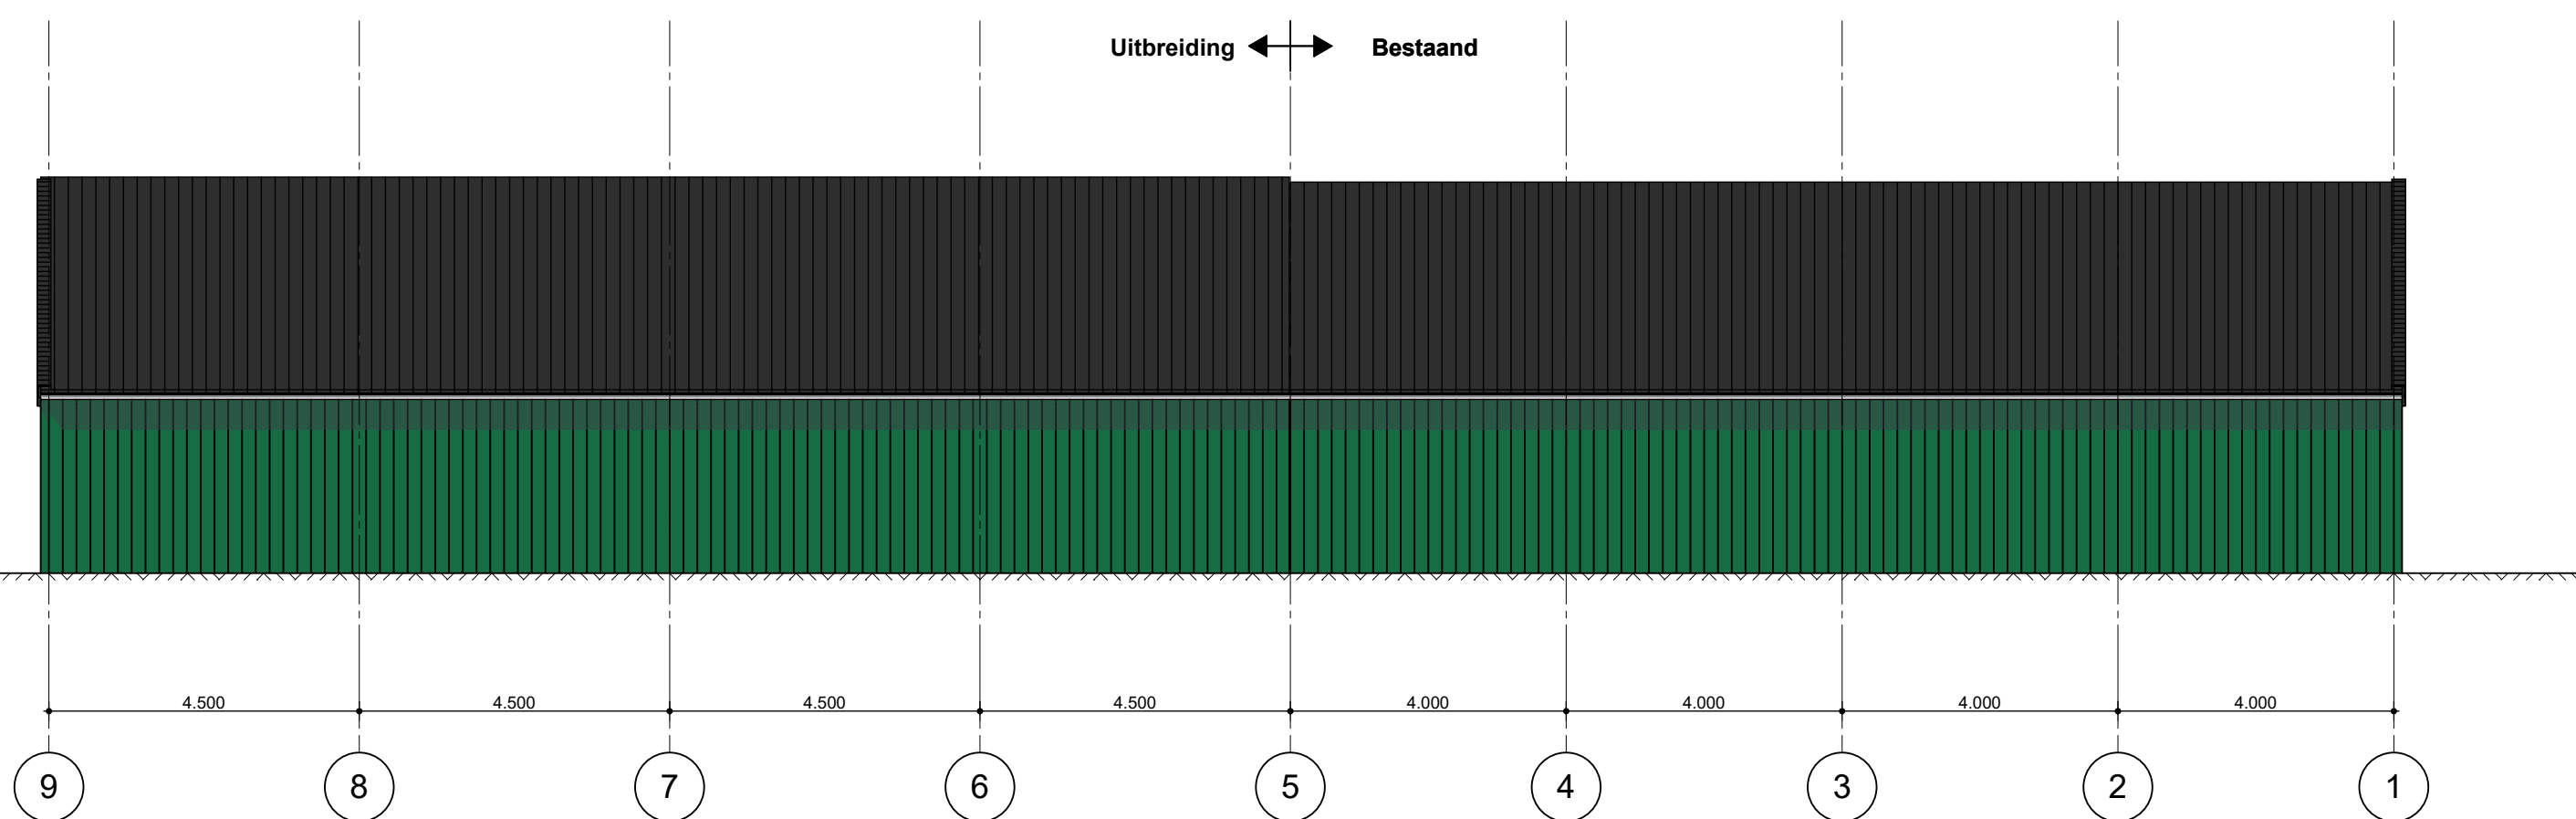


RECHTERZIJGEVEL 1:100

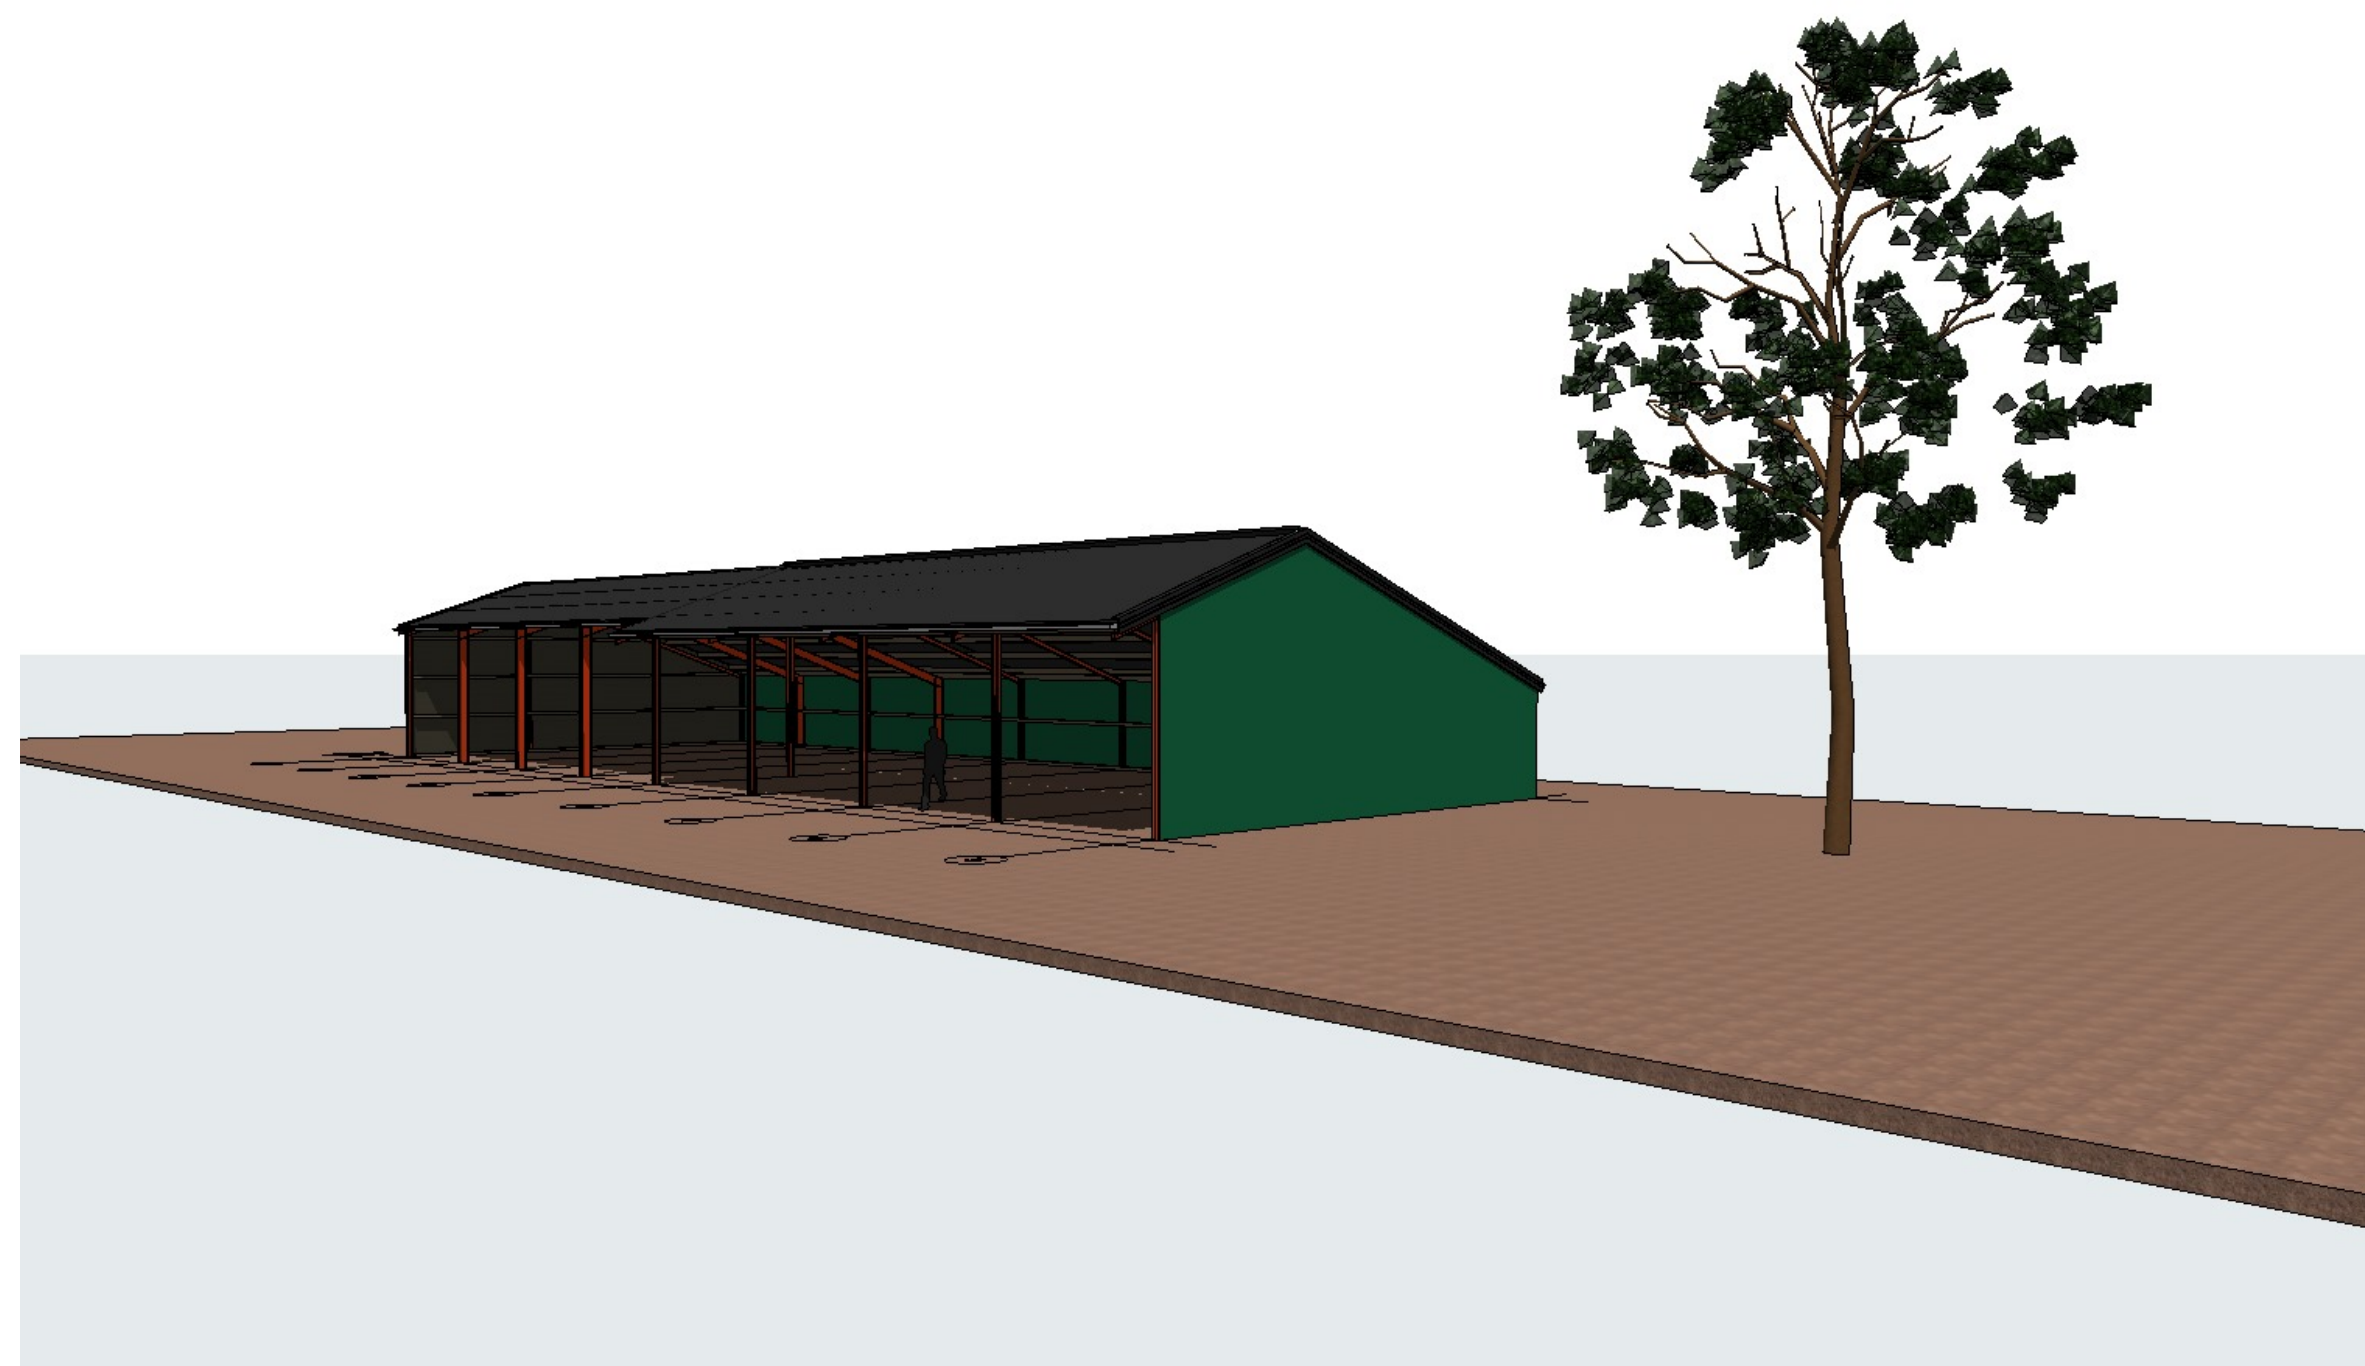


VISUALISATIE

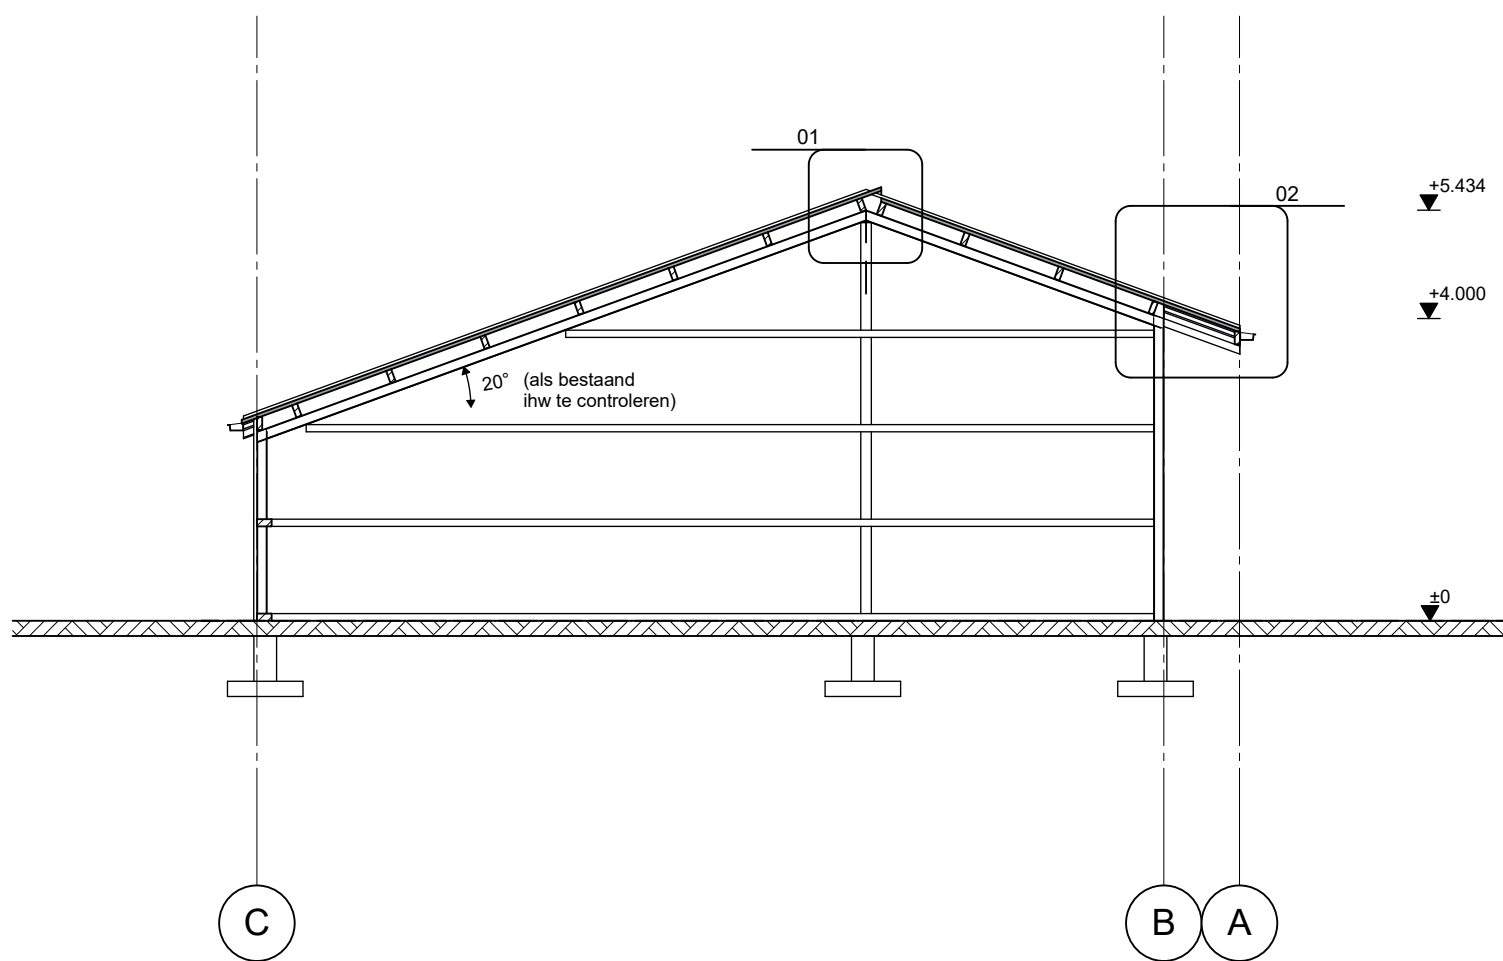

DOORSNEDE 1:100

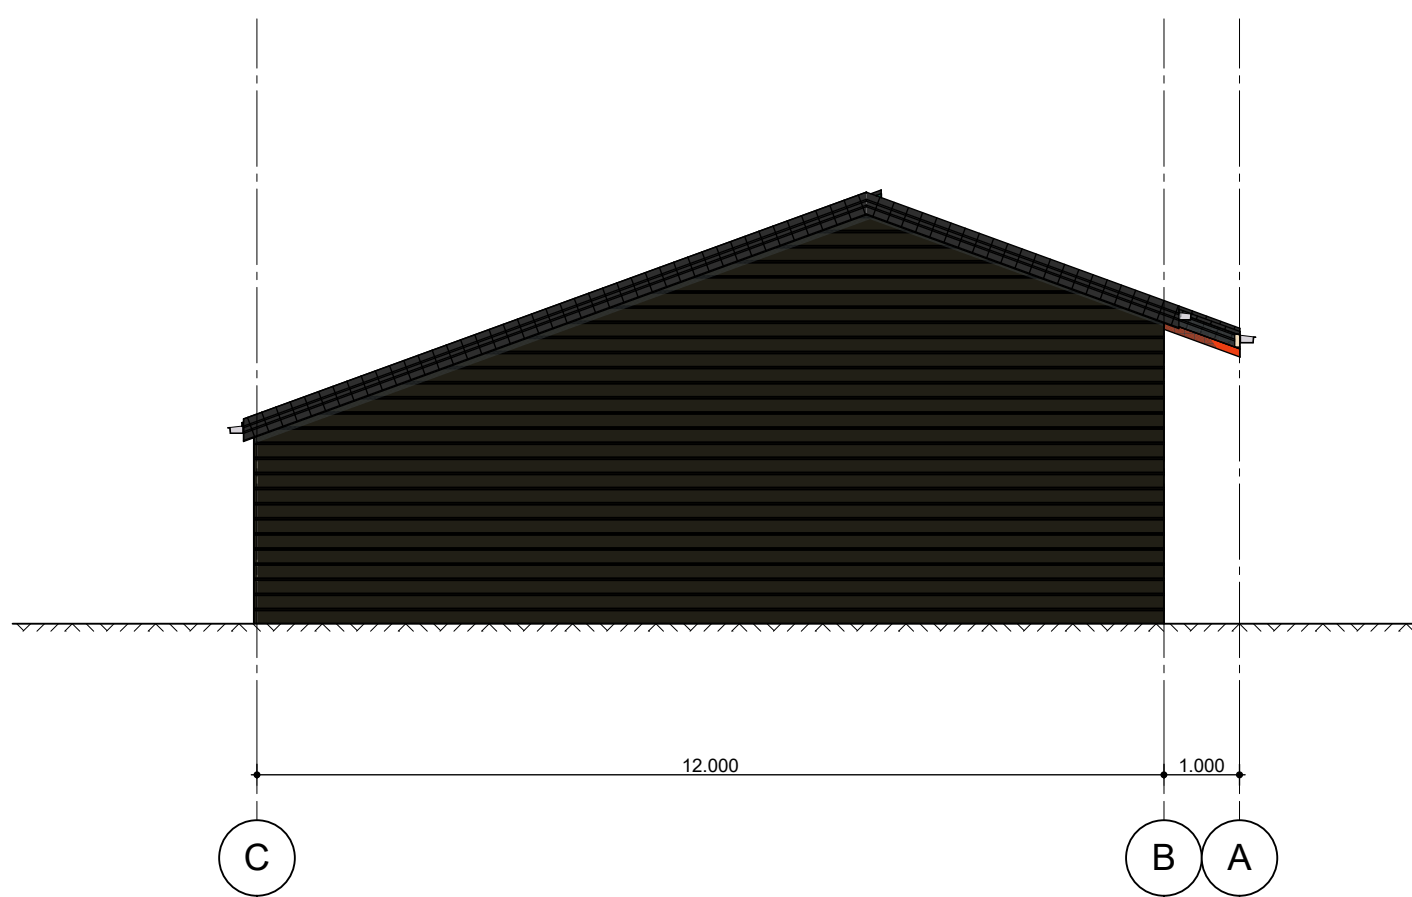


VOORGEVEL 1:100

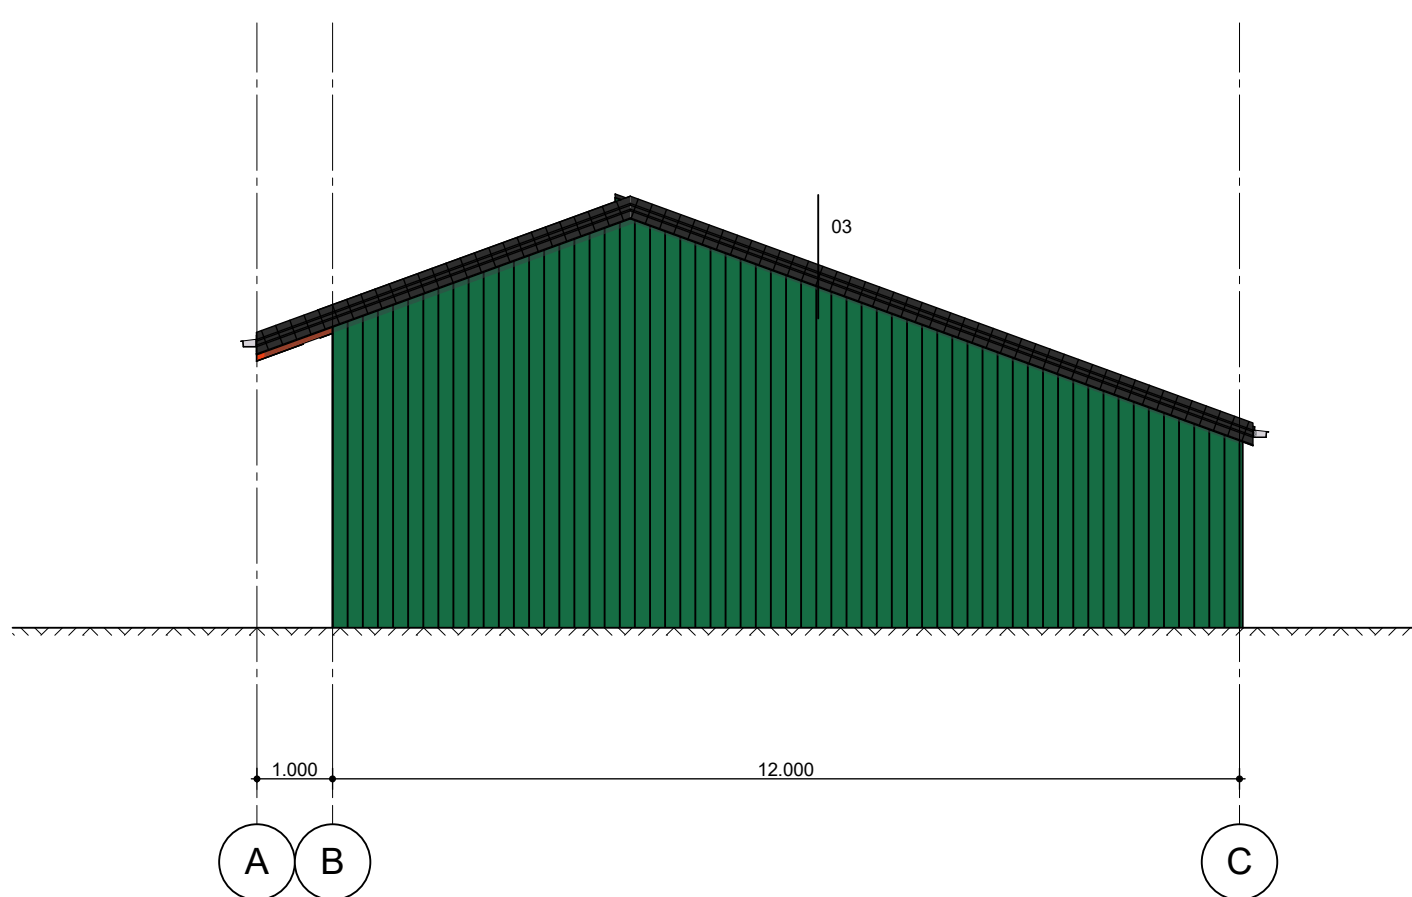


ACHTERGEVEL 1:100




FOTO'S BESTAAND

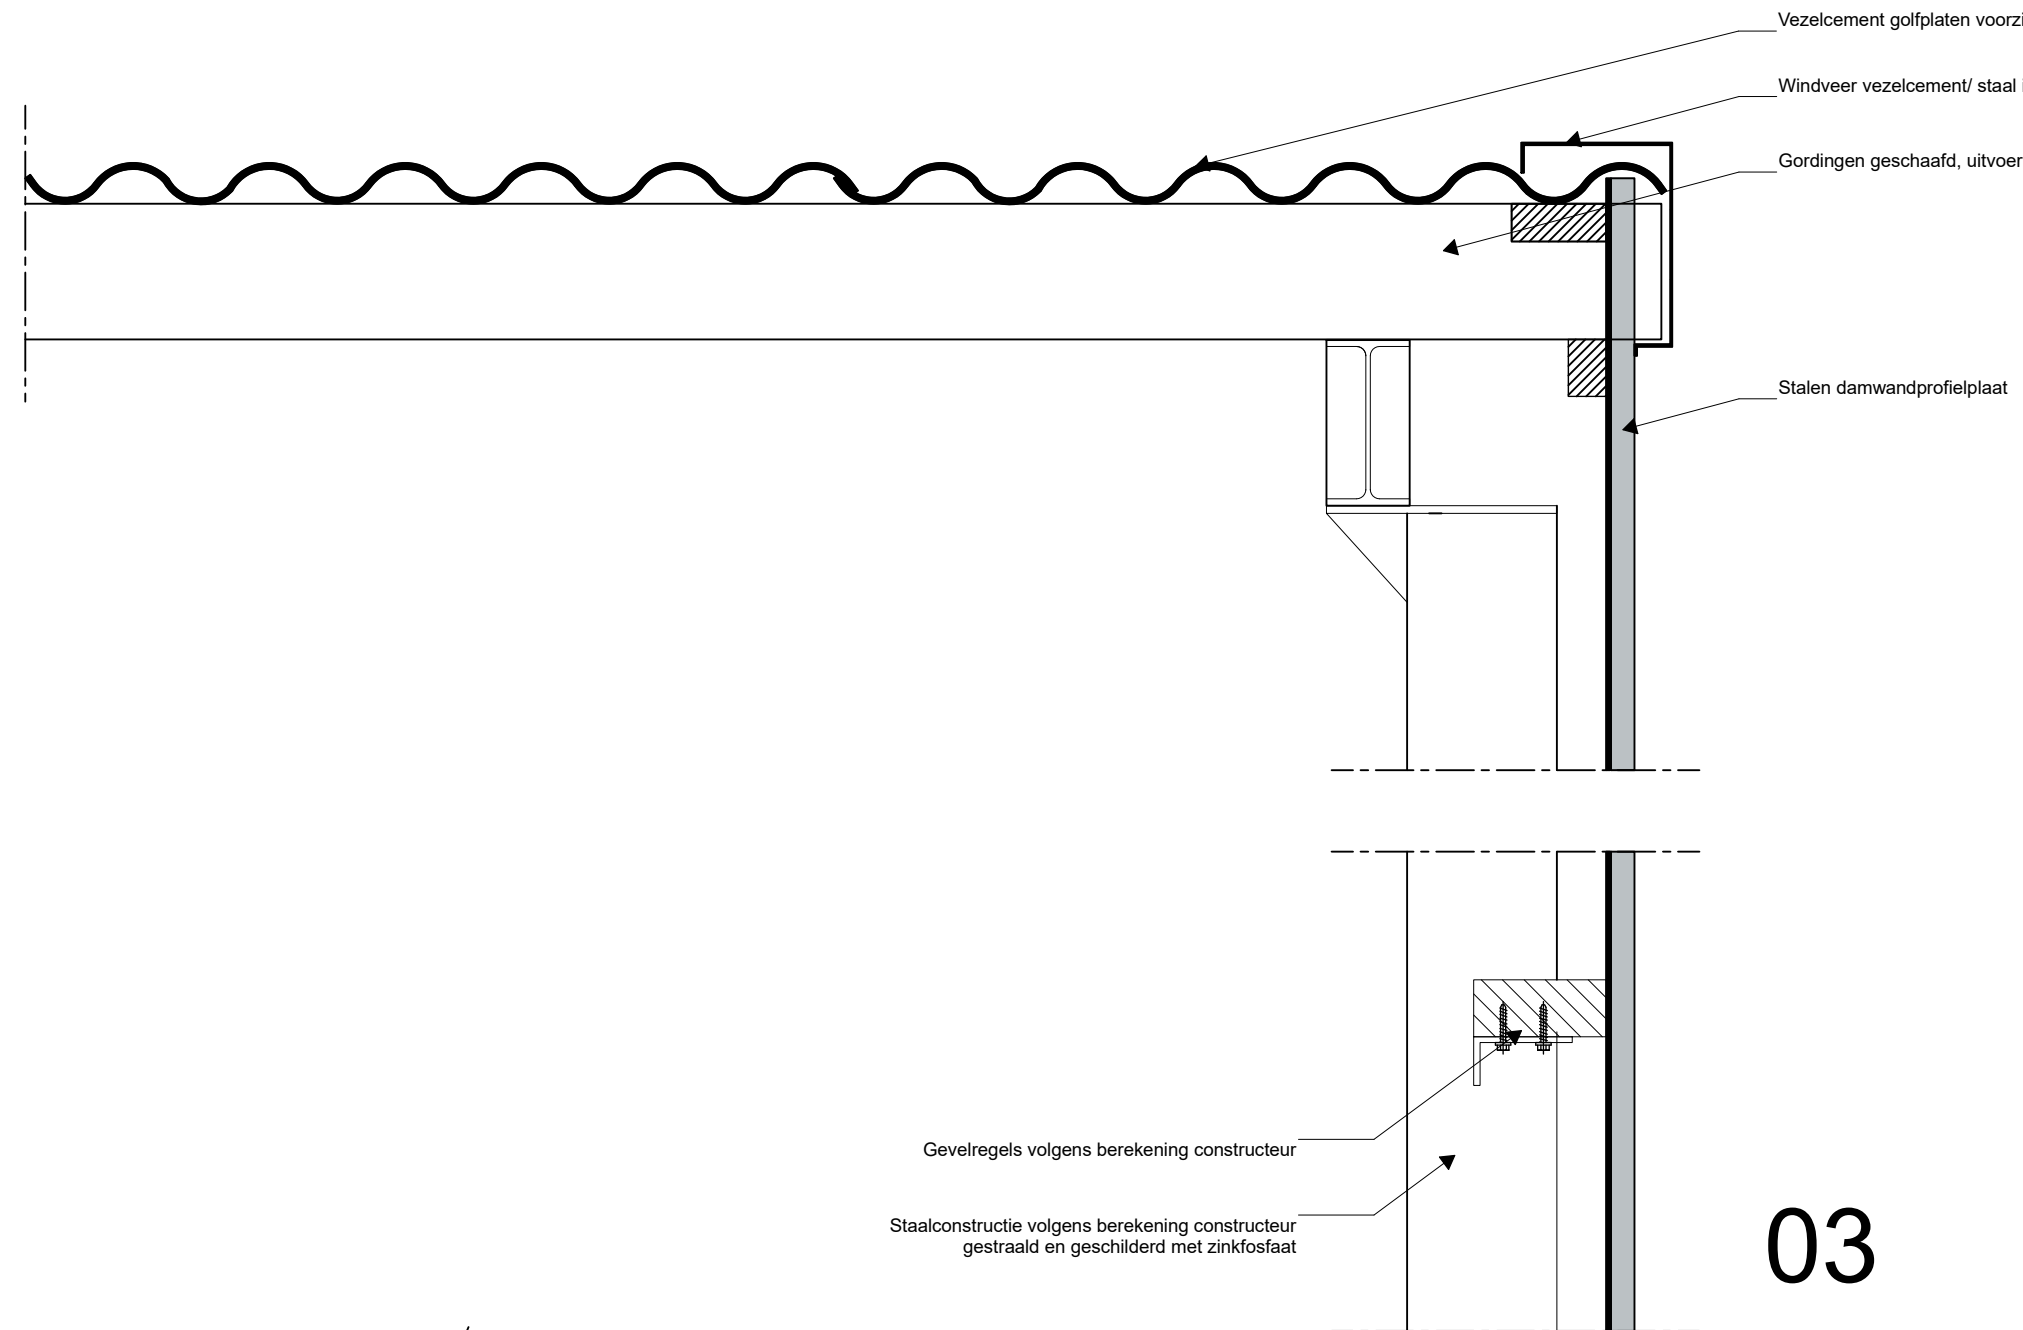

03

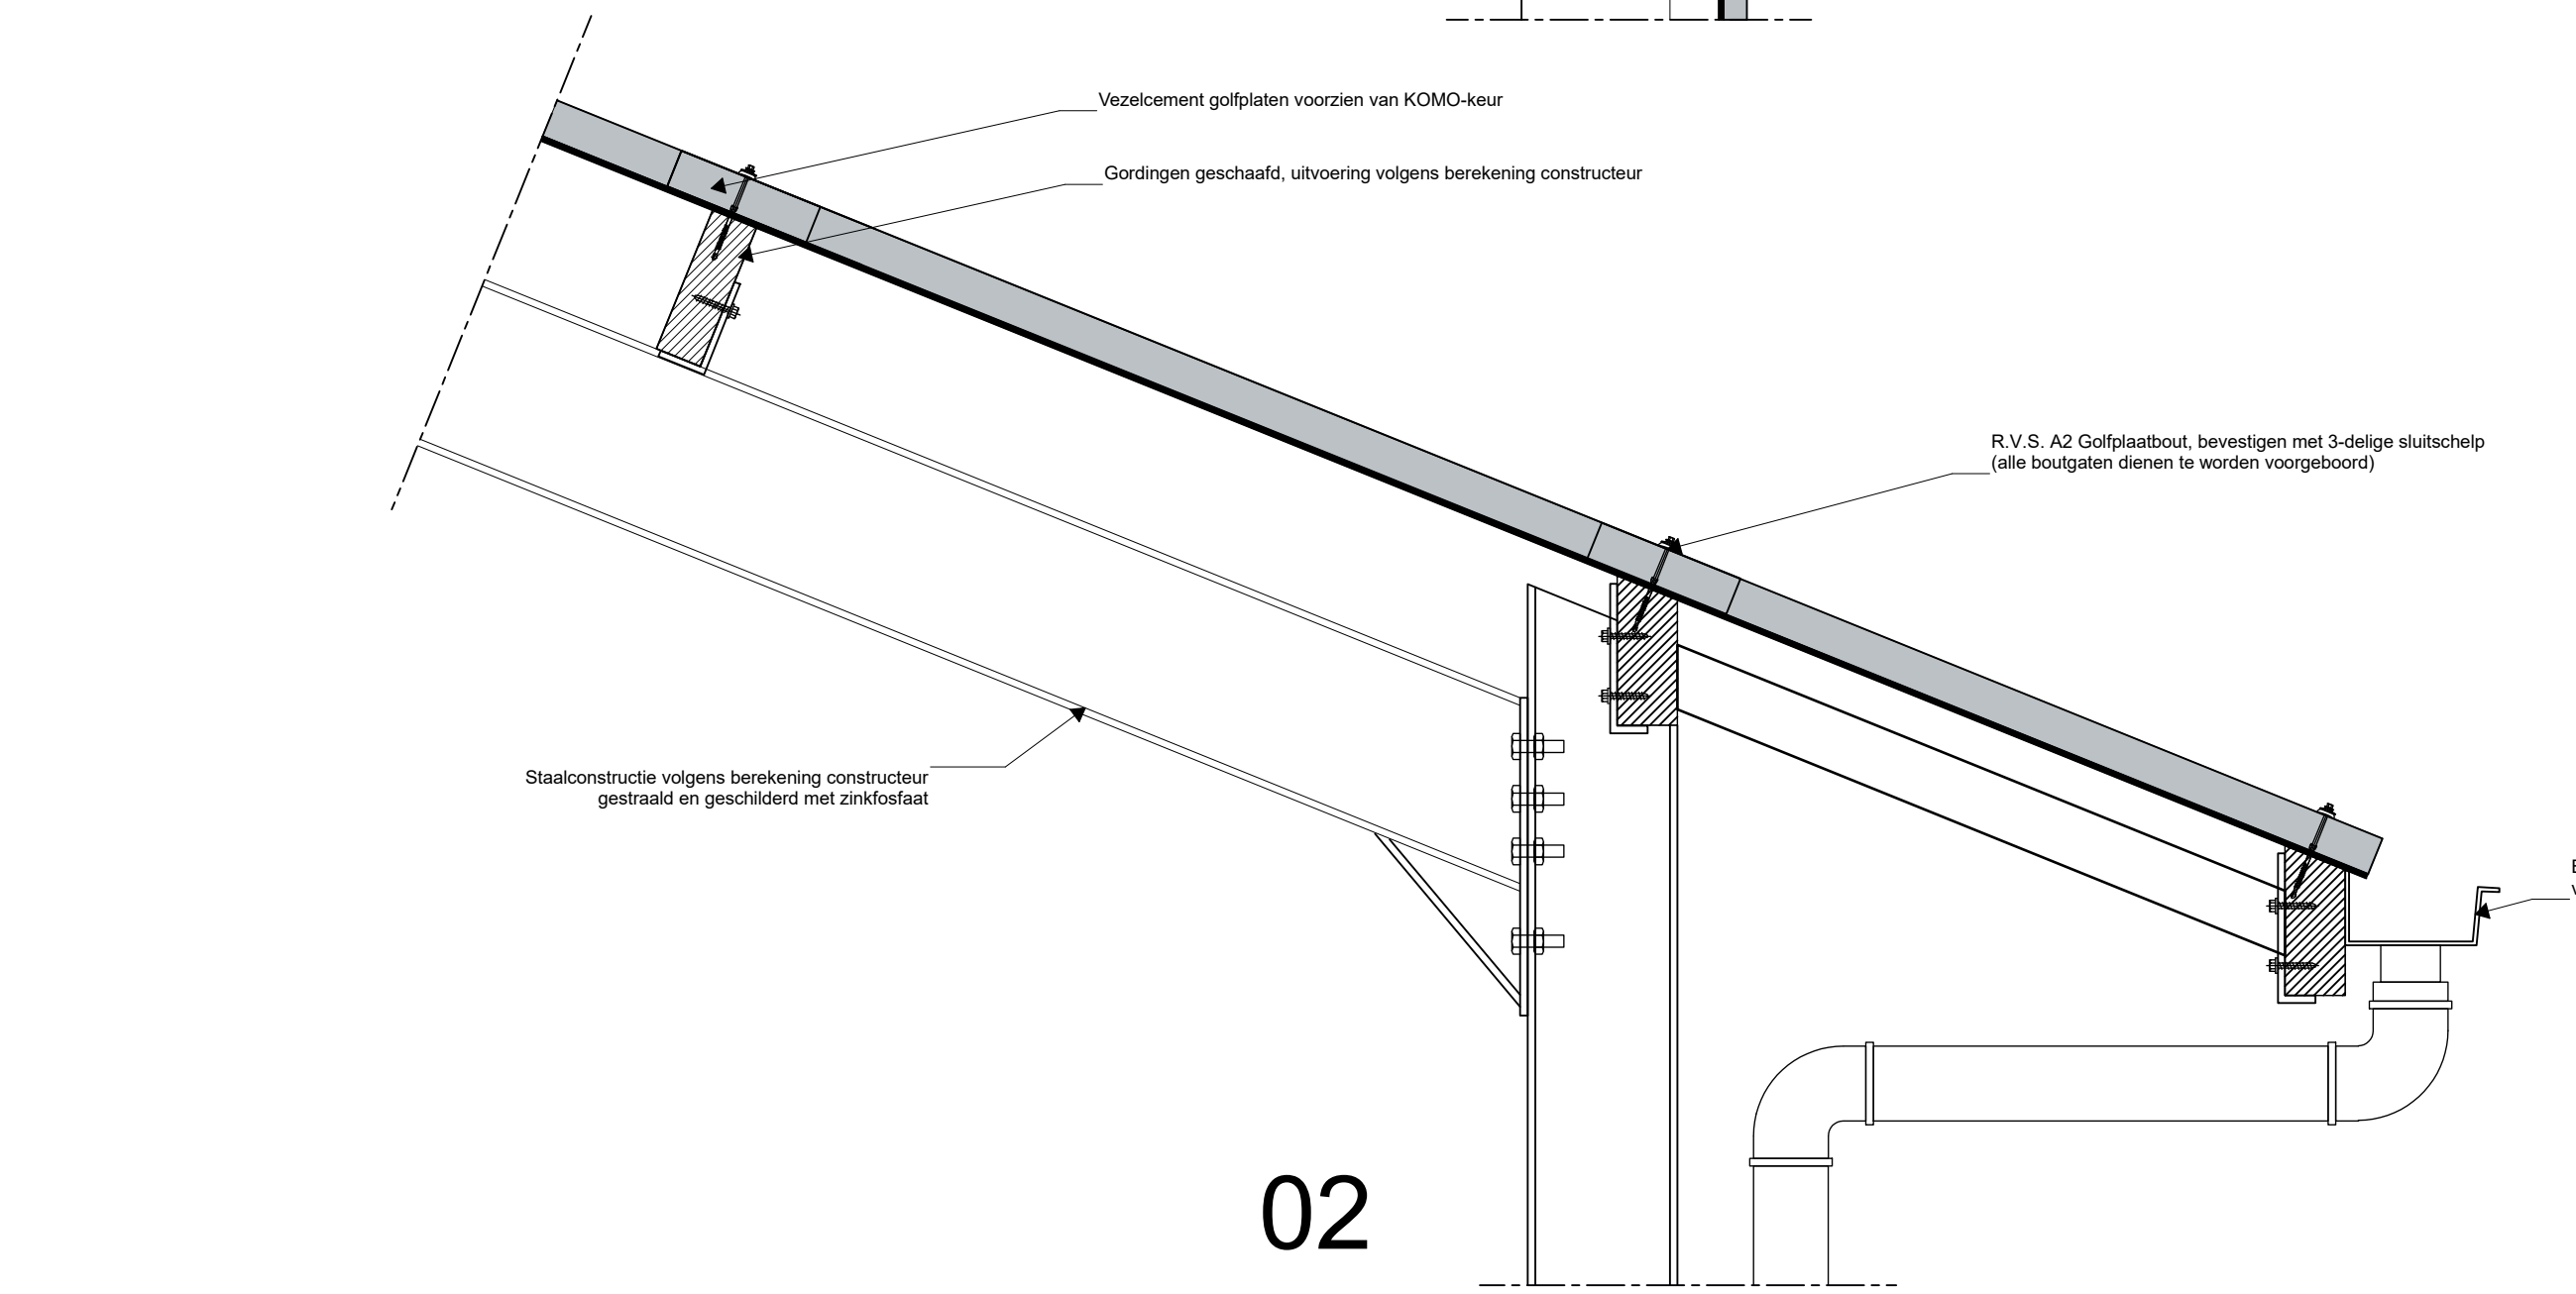


02

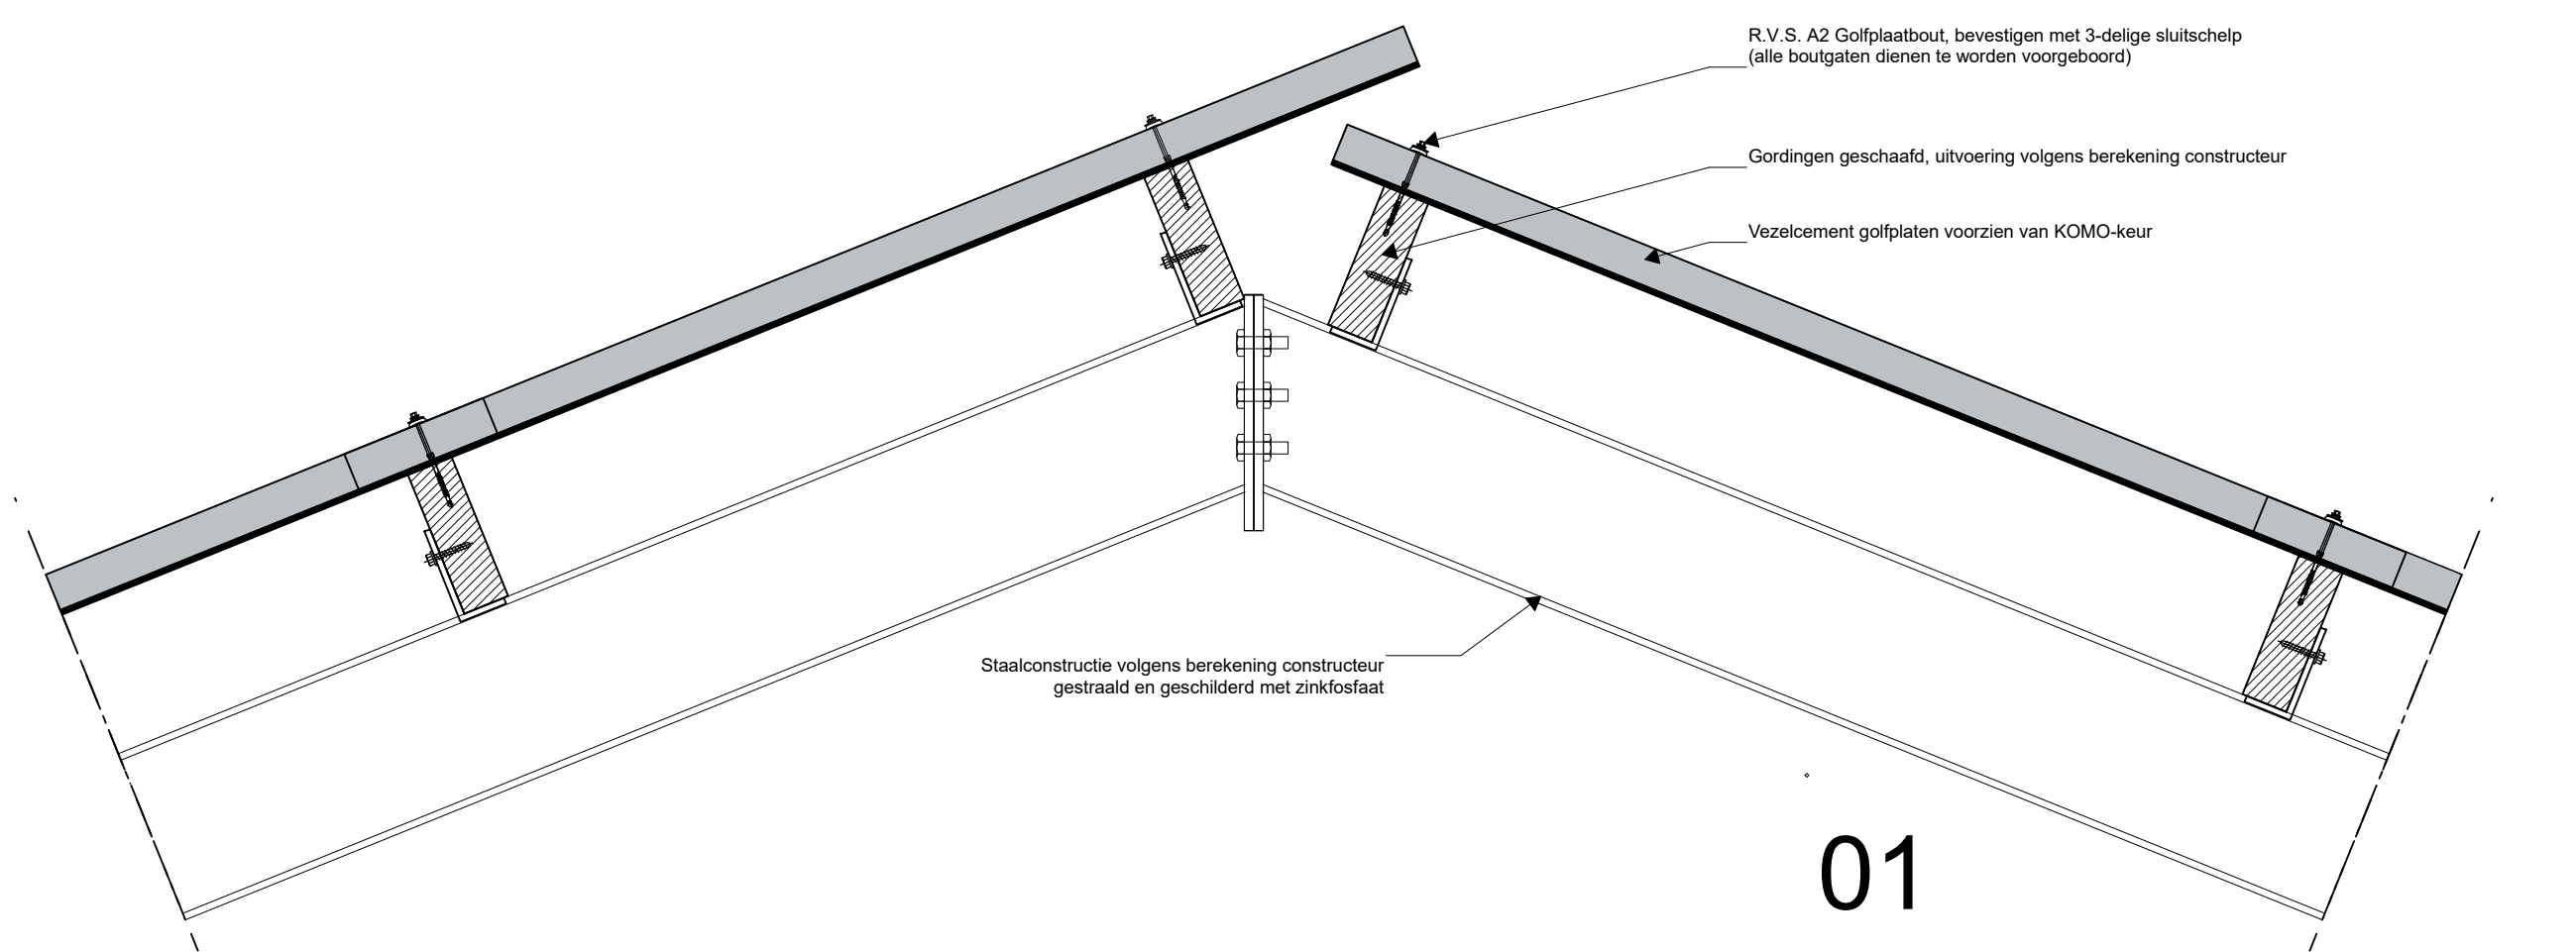


01

GEVELBEPALENDE DETAILS 1:10

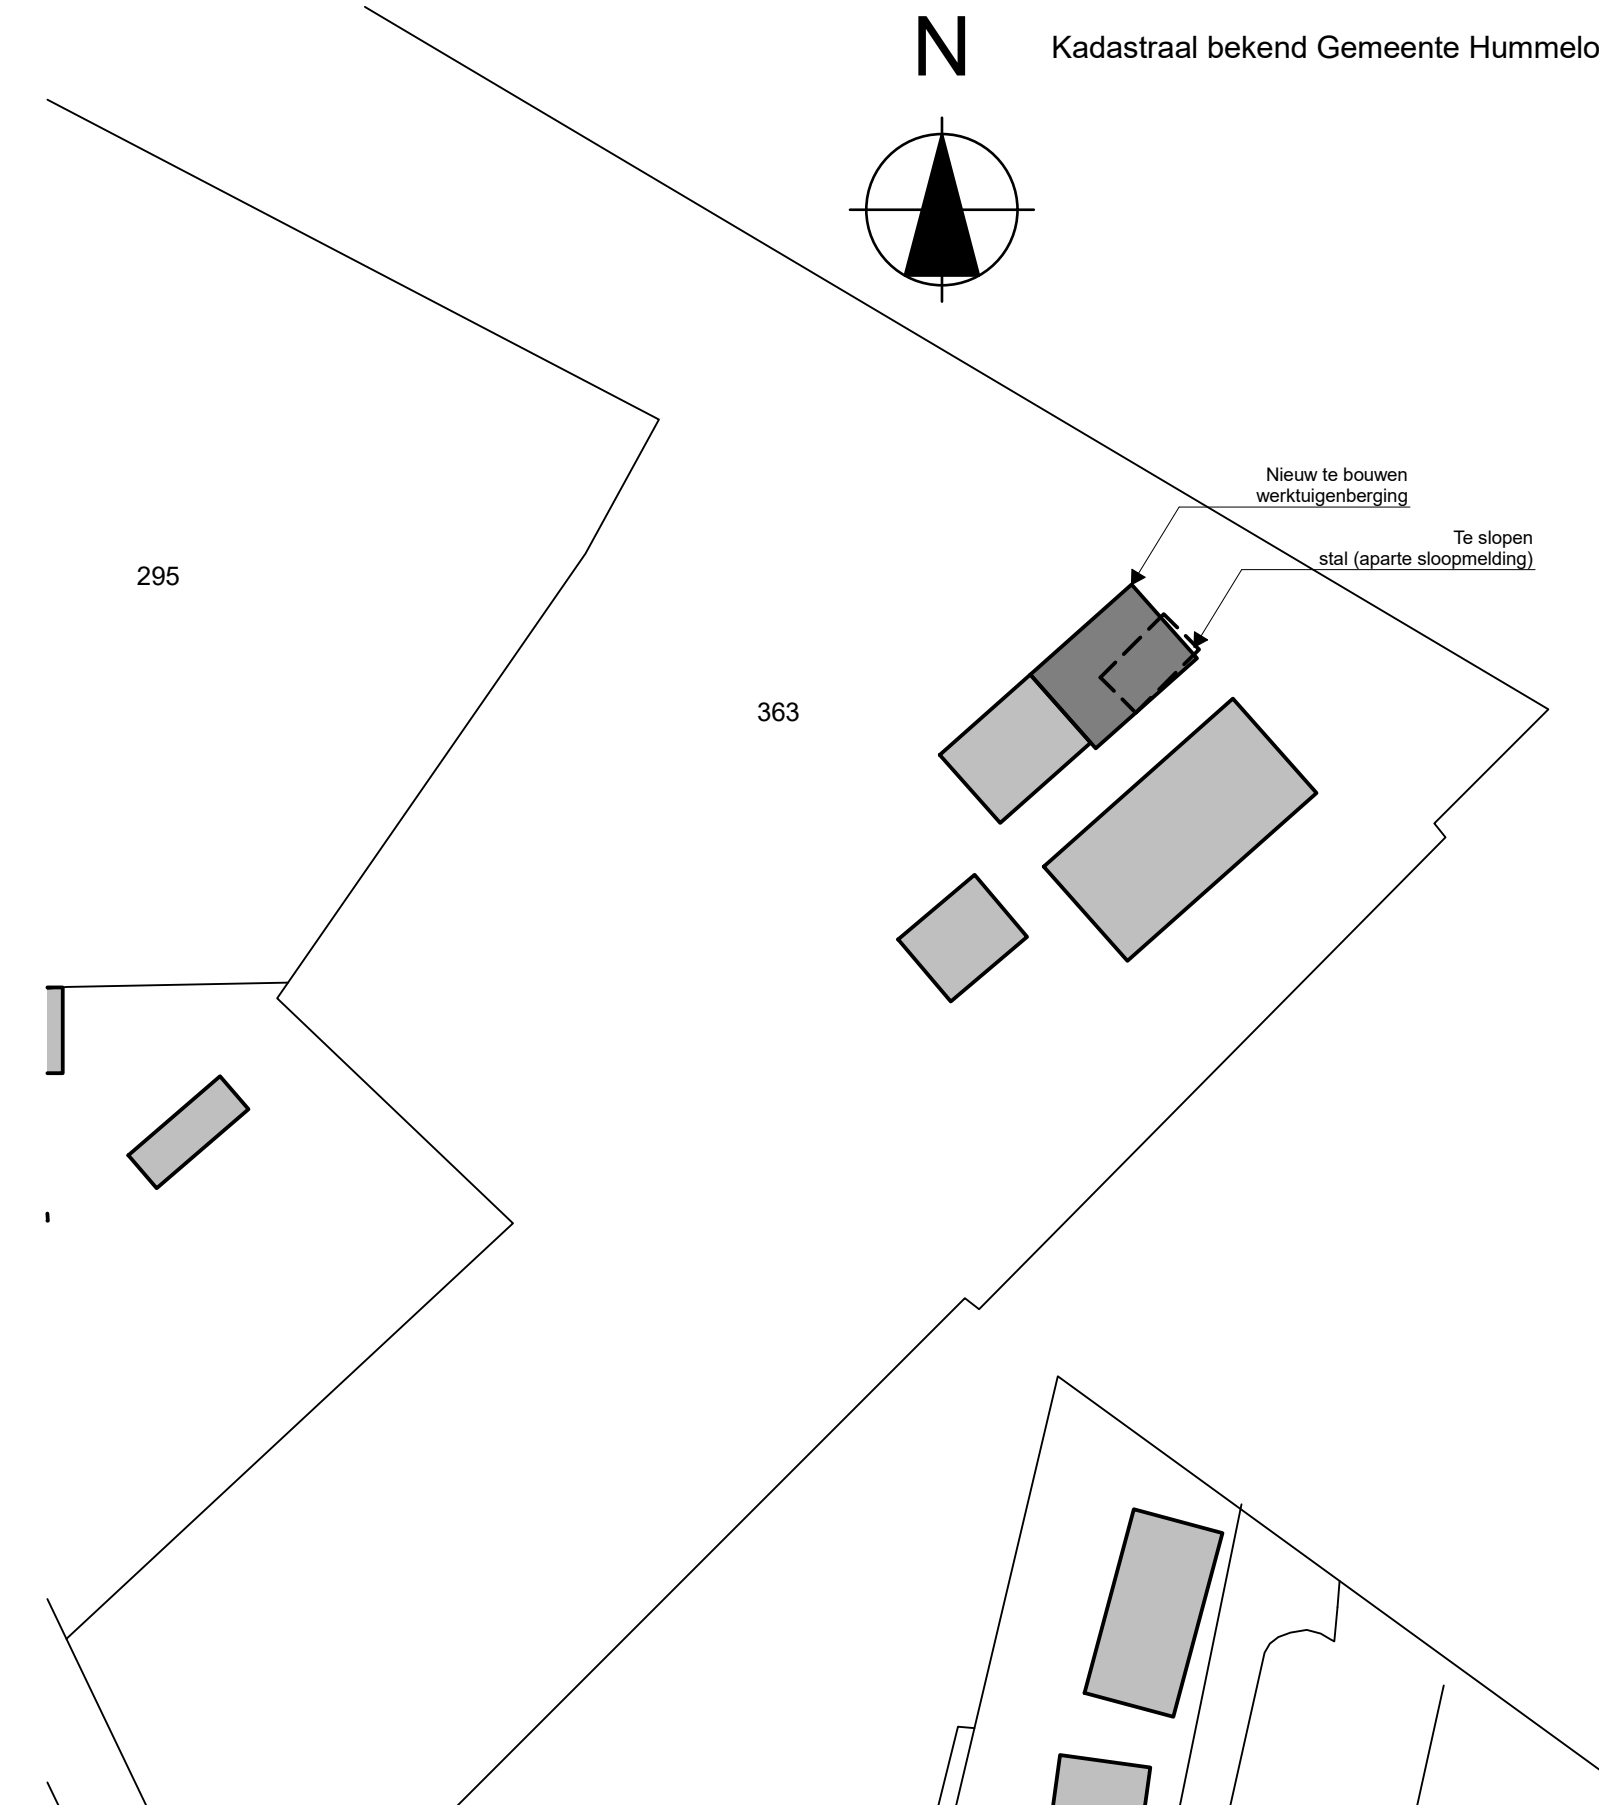

SITUATIE 1:1000

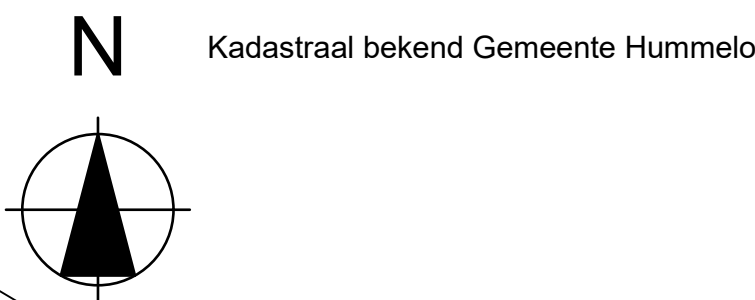

Kleur- en materiaalstaat	MATERIAAL	KLEUR
gevelbekleding	stalen damwandprofielpaas	groen
gevelbekleding voorgevel	hout	zwart
dakbedekking	vezelcement	antraciet
windweer	stalen zatewerk/ vezelcement	antraciet
Goot	aluminium	grijs

GEEN UITVOERINGS TEKENING. ALLE MATEN IN HET WERK CONTROLEREN



Hoofstraat 21b 7227 HD TOLDRAK
Aankomst M. Ruesult
m.ruesult@ruesult.nl
064814358

Project

Verlenging
Werktuigenberging

Baerends, Zelfharnsweg 21 te Hummelo

Werknummer: 20181518

Tekeningnummer: B-01 d.d. 26-09-2018 A0

Status: Omgevingsvergunning

Opdrachtgever: Dhr. T.G. Baerends

Zelfharnsweg 21 - 6998 OP Hummelo