
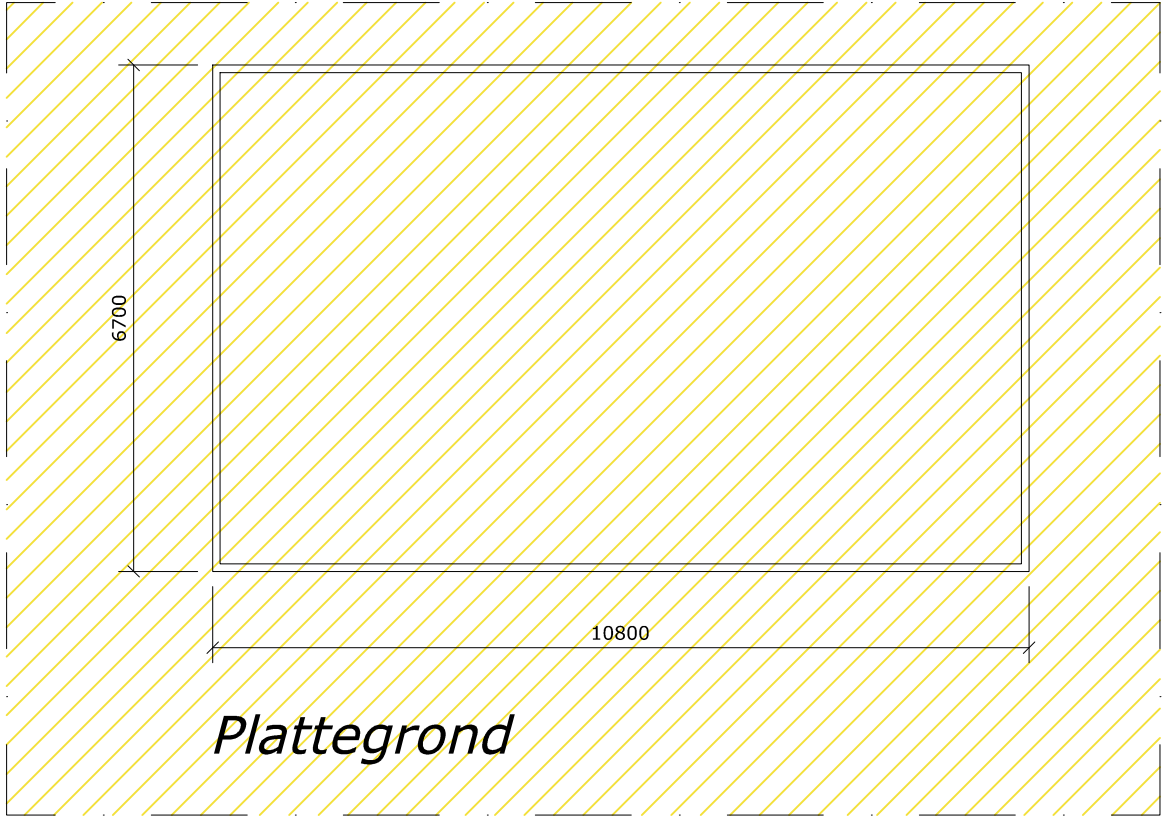


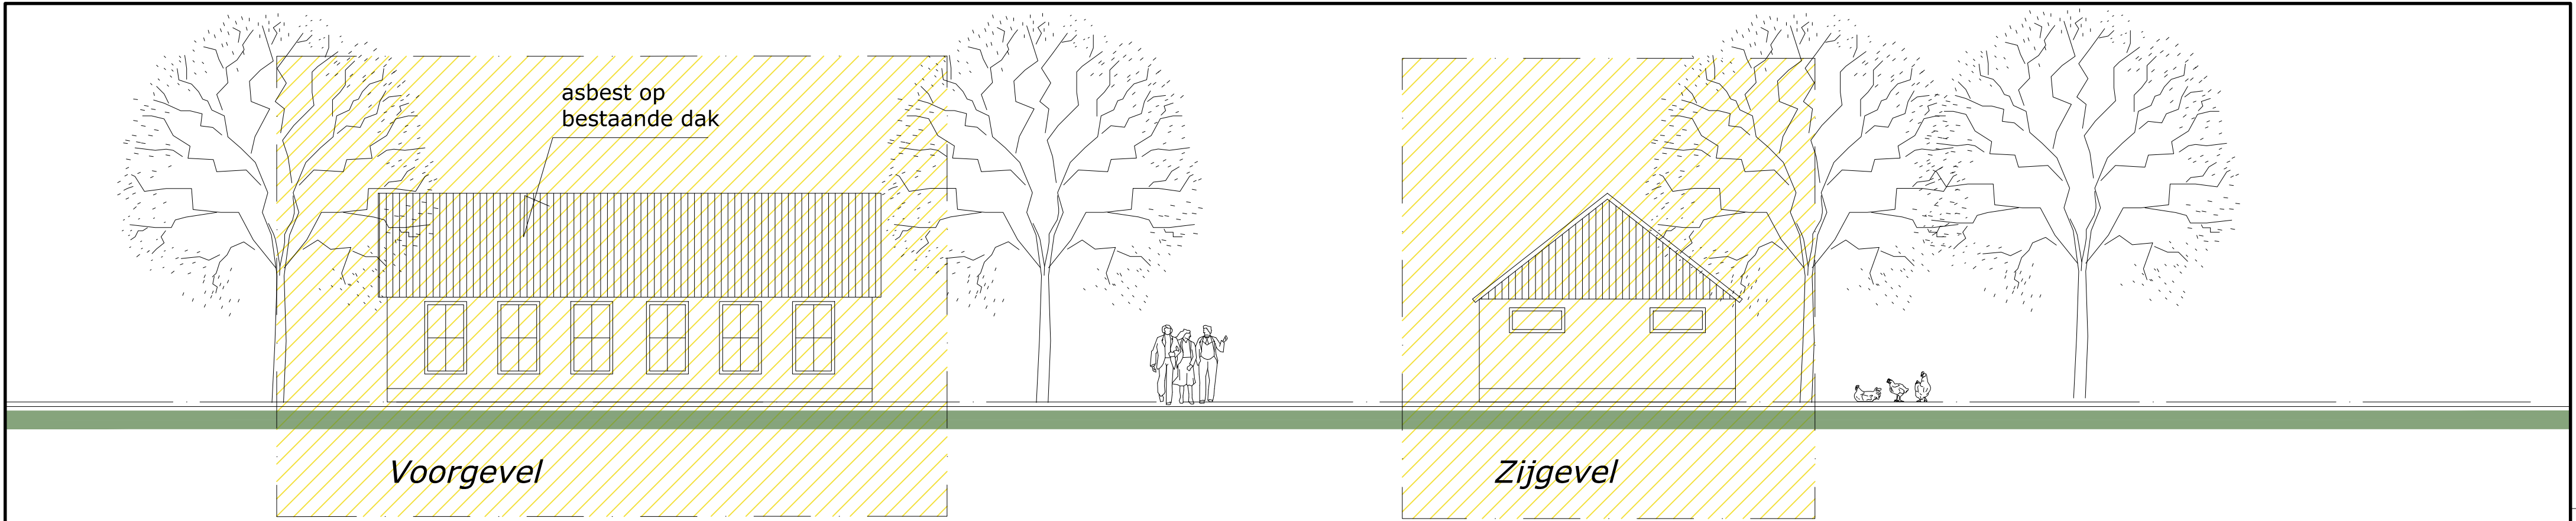

te slopen bebouwing

Bruto inhoud:	206,1 m3
Bruto oppervlak:	72,3 m2


Sloopmelding alleen van toepassing op de houten onderbouw, asbestsanering zal separaat aangevraagd worden.



Foto 1




Foto 2

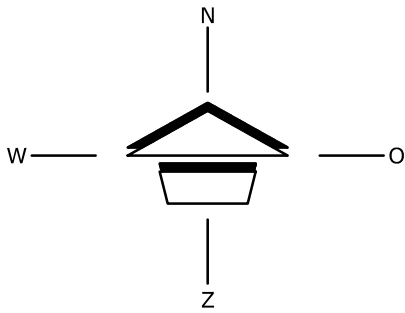

Situatie:

Kad. Gem. Zelhem
SECTIE: T
NUMMER: 00945
Schaal 1:1000

Deze kaart is verkregen via
kadaster -online d.d.17-06-2018
en is Noord gericht

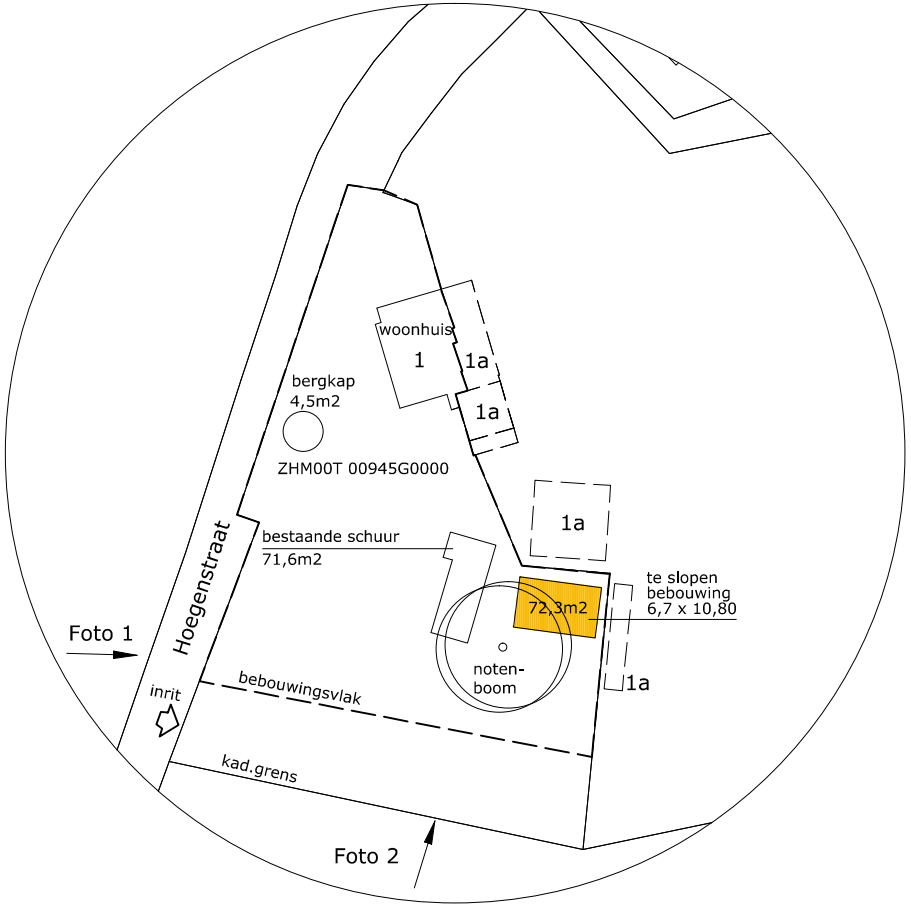

opdrachtgever: bouwplan voor het bouwen van een bijgebouw aan de Hoejenstraat nr. 1 7021 LX te Zelhem (gem. Bronkhorst) i.o.v. fam. Visser tel.: 06-51591590	gew.:	d.d.:
	gew.: h.p.	d.d.: 27-07-2018
	get.: h.p.	d.d.: 02-07-2018
	schaal 1:100	
bestektekening t.b.v. sloop	bladnummer:	werksnummer:
Omgevingsvergunning (sloop)	SL01	1801