



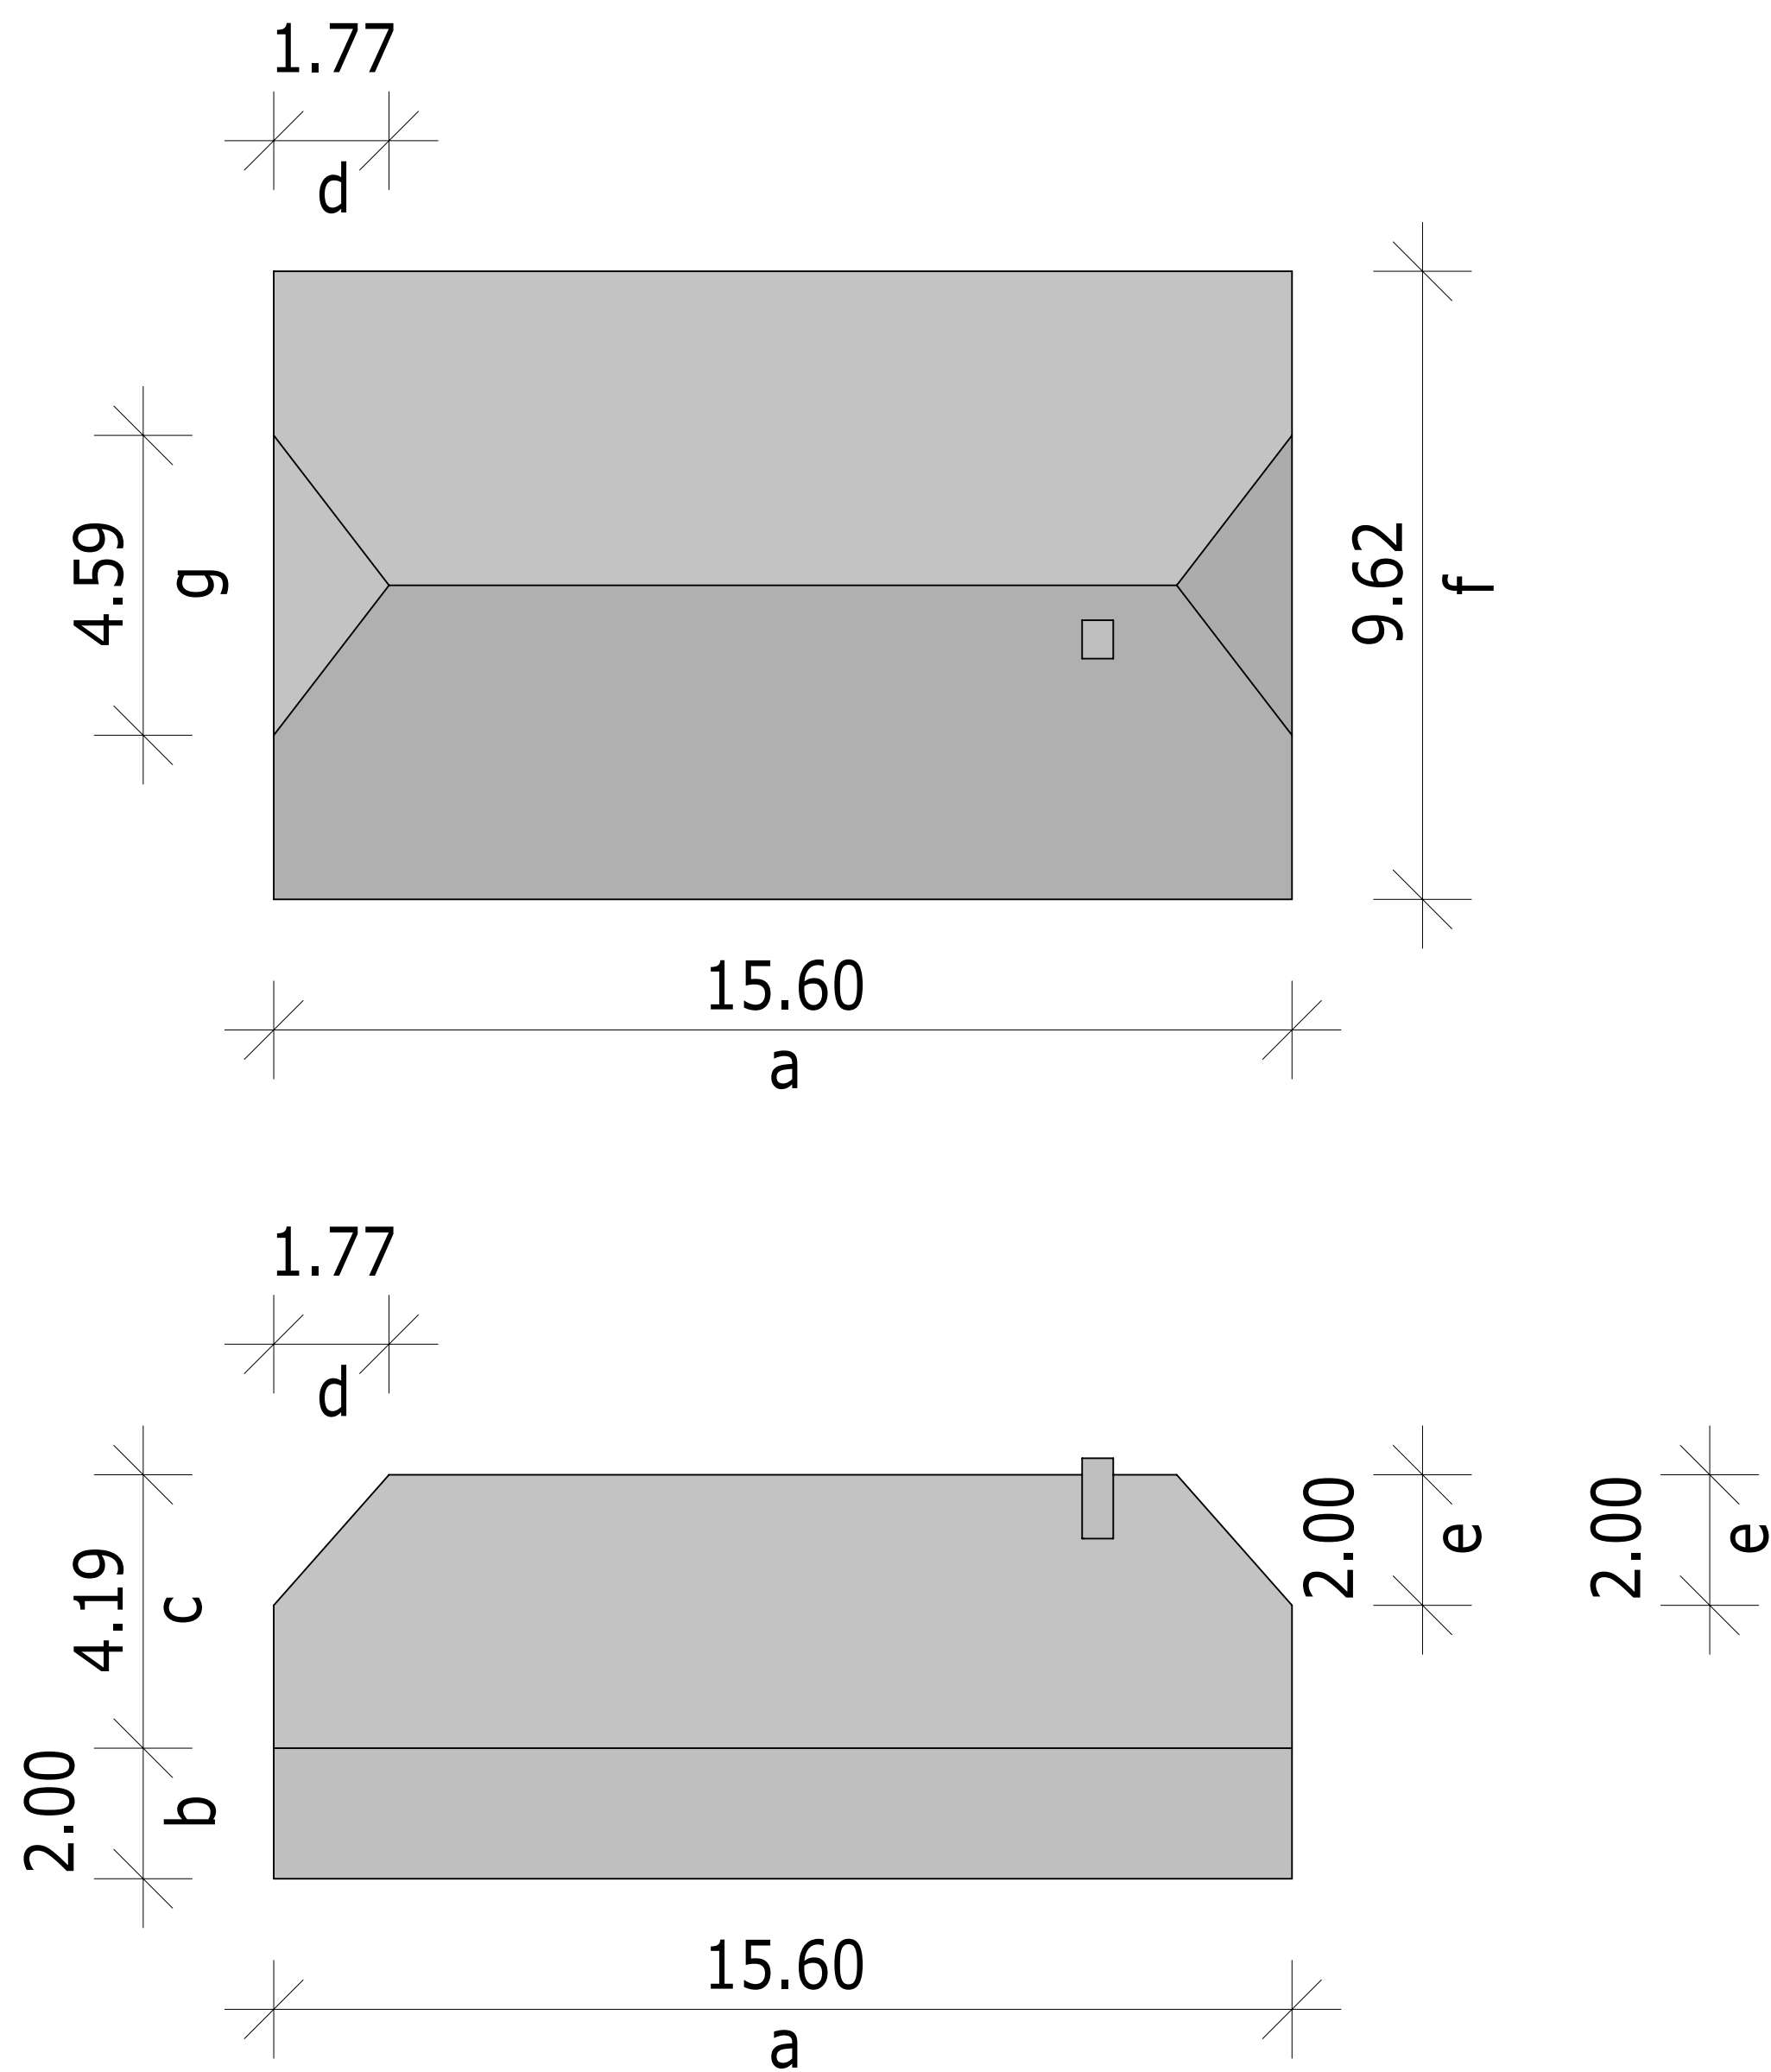

te slopen bedrijfswoning, voor situering op het perceel zie de situatietekening op blad B1

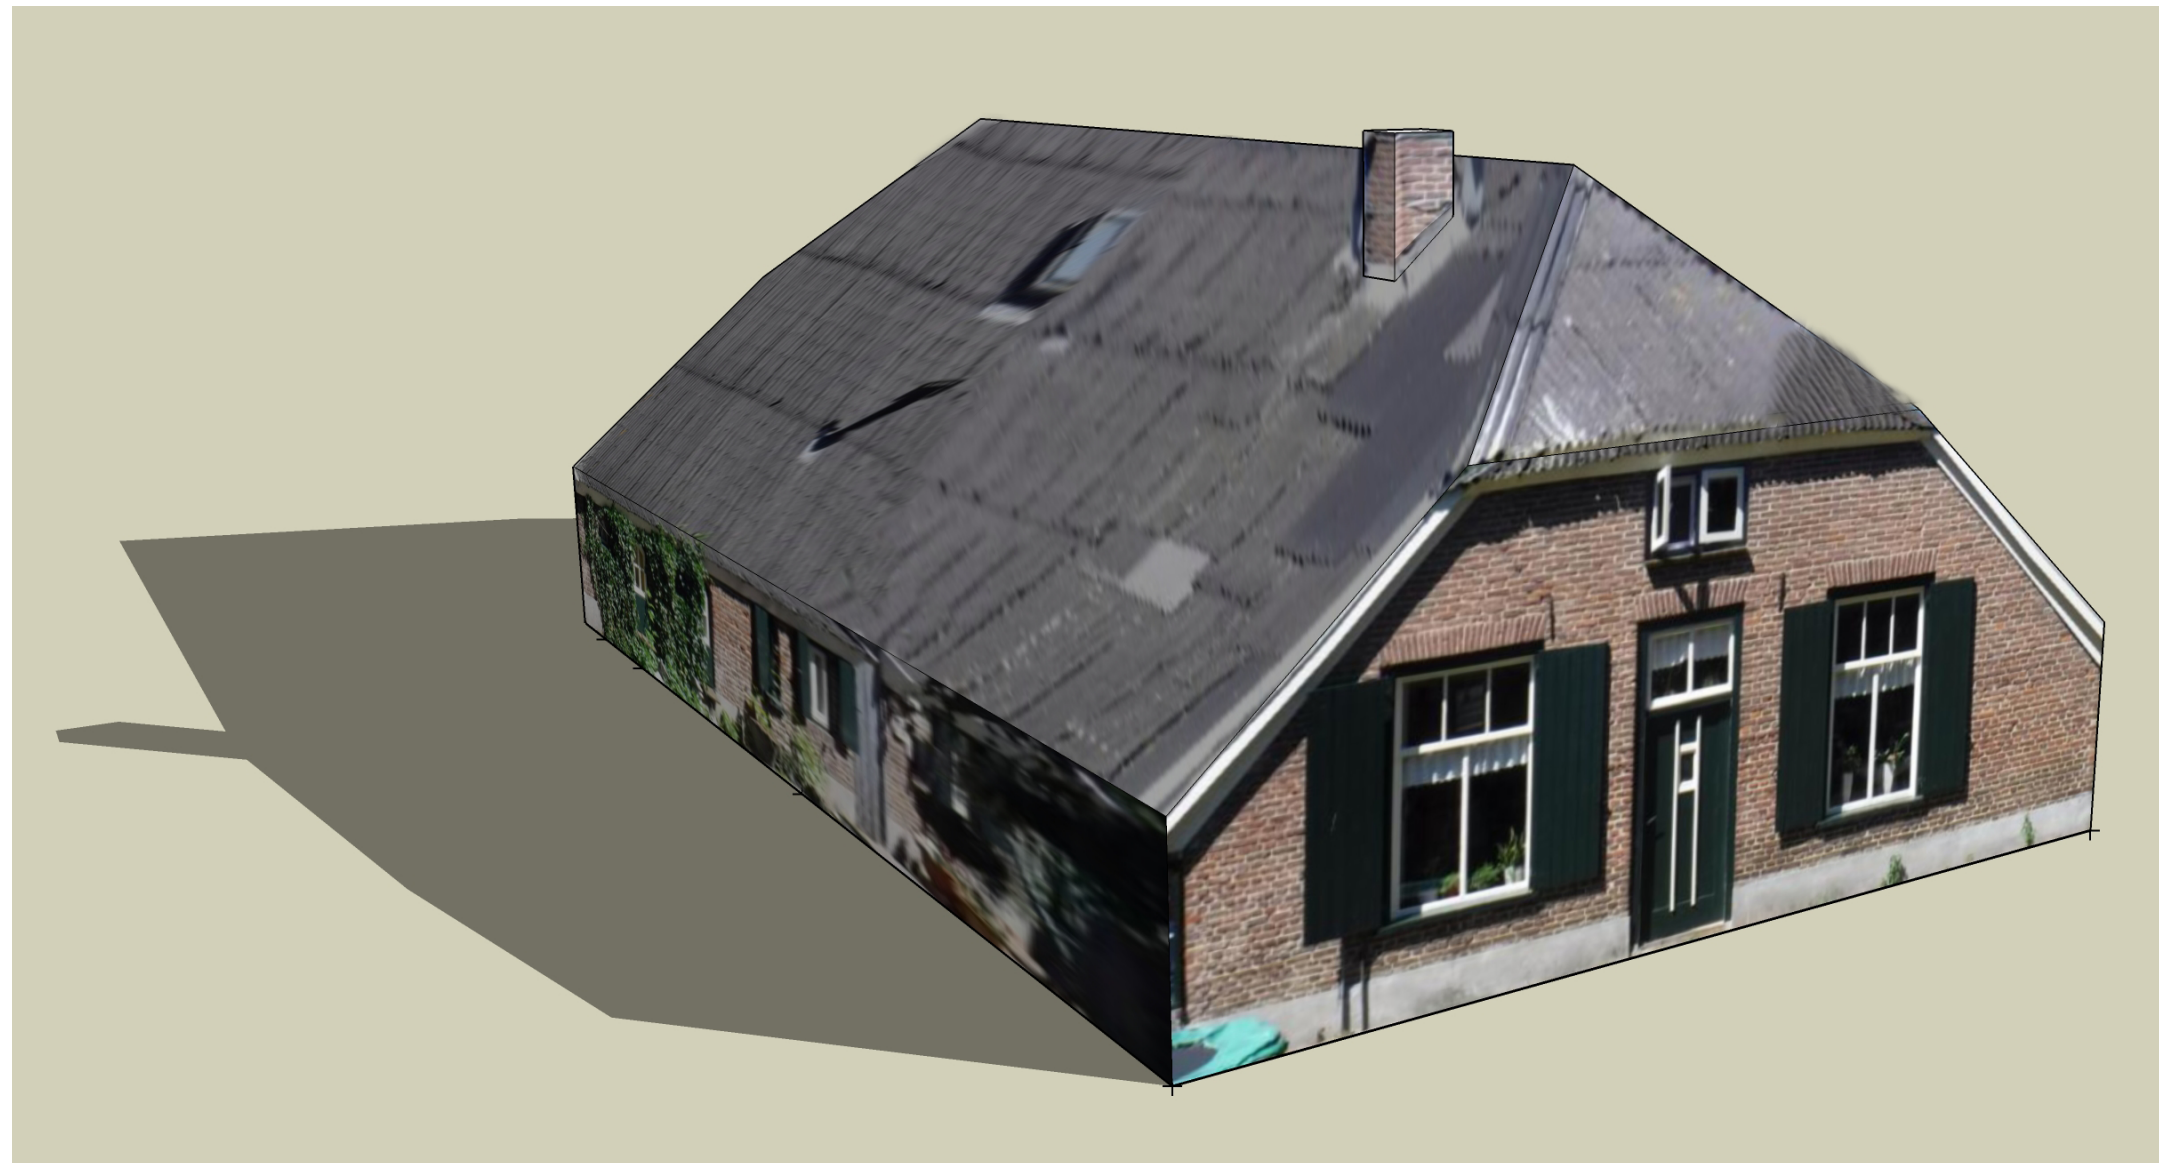

inhoudsberekening

$$a \cdot f \cdot b = A$$
$$15.60 \cdot 9.62 \cdot 2.00 = 300.14 \text{ m}^3$$

$$\frac{1}{2} \cdot a \cdot f \cdot c = B$$
$$\frac{1}{2} \cdot 15.60 \cdot 9.62 \cdot 4.19 = 314.40 \text{ m}^3$$

$$\frac{1}{2} \cdot \frac{1}{2} \cdot 2 \cdot d \cdot g \cdot e = C$$
$$\frac{1}{2} \cdot \frac{1}{2} \cdot 2 \cdot 1.77 \cdot 4.59 \cdot 2.00 = 8.12 \text{ m}^3$$

$$A + B - C = \text{totale inhoud bestaande bedrijfswoning}$$
$$300.14 \text{ m}^3 + 314.40 \text{ m}^3 - 8.12 \text{ m}^3 = \mathbf{606.42 \text{ m}^3}$$

project :	nieuwbouw woonhuis te Keijenborg		
opdrachtgever :	fam. Rexwinkel v.d. Berg Wolsinkweg 2a 7256 KA Keijenborg		
onderdeel :	bestaande situatie		
datum : 22-08-2018	wijziging : a	get. : ing. S. Helmink	
 sjoerd helmink rozenhoflaan 11 7255 as hengelo (gld.) 06-46065832 sjoerdhelmink@gmail.com		schaal : 1: 100	
		bladnr. : BS1	
		werknr. : 1701	

- **bestaande situatie** -