

- het gehebe gebouw uitvoeren volgens de eisen gesteld in het Bouwbesluit 2012 (met uitzondering van hetgeen gesteld in artikel 1.12a: Op het bouwen van een woonruimte voor particulier eigendom zijn de afdelingen, 4.3, 4.4, 4.5, 4.6, 4.7, 4.8, 4.9, 4.10, 4.11, 4.12,10.62, 10.63


- woning = WOONFUNCTIE
- verblijfsgebieden:
 - verblijfsgebied 1: woonkamer, keuken en eetkamer
 - verblijfsgebied 2: slaapkamer 1
 - verblijfsgebied 3: slaapkamer 2/3
 - verblijfsgebied 4: slaapkamer 4/5
- type bouwsysteem/zijde de berekeningen adviseur
- eventueel is de maximale opstap t.p.v. ten minste één toegang van een woonfunctie 20mm
- eventueel is de vrije doorgang van alle binnenruimtes die toegang geven tot een verblijfsgebied, van een ruimte, een holle ruimte, een badruimte en/of een ruimte voor het bereiken van een van deze genoemde ruimte minimaal 850mm breed en minimaal 2300mm hoog

afmetingen trap **eventueel** te voldoen aan de eisen gesteld in het bouwbesluit, art. 2.33, tabel 2.33 kolom voorwaarde, of ten minste te voldoen aan §2.5.2. Bestaande bouw)

- aanritre: min 220mm
- optrede: max 188mm
- trapbreedte: min 800mm
- vrije hoogte: >2300mm
- aansluitend vloervak breedste trede:
 - min. 800x800mm
 - max. traphoogte: 4000mm

vloerafscheidings (vloerhoogte <13m) **eventueel** te voldoen aan de eisen gesteld in het bouwbesluit, §2.5.2. Nieuwbouw (of ten minste te voldoen aan §2.5.2. Bestaande bouw)

- Een vloer heeft bij een rand een niet beweegbare afsluiting als die rand meer dan 1 m hoger ligt dan een aansluitende vloer, het aansluitende terrein of het aansluitende water.

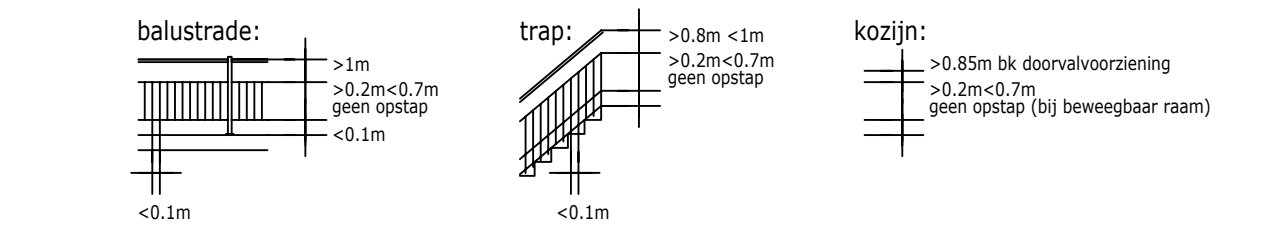

woonfunctie
vloeir R waarde = 3,50 m²K/W
buitenruimte R waarde = 4,50 m²K/W
dak R waarde = 6,00 m²K/W
glas, iRf = beglazing, U waarde = 1,10 W/(m²K), ZTA waarde = 0,60
U waarde kozijn (inc. glas) = 1,64 W/(m²K)

ventilatie:

- natuurlijke luchttoevoer dmv. ventilatorroosters (capaciteit en type volgens berekeningen adviseur)
- mechanische luchtafvoer (afzuigputten volgens berekeningen adviseur)

verwarming:

- "letel", combi-warmtepomp (bron: buitenlucht, bijverwarming d.m.v. elektrisch element)
- vloerverwarming/radiatoren
- laag temperatuursysteem

warmtapwater:

- "letel", combi-warmtepomp (bron: buitenlucht, bijverwarming d.m.v. elektrisch element)
- ledigendarmelator volgens berekeningen adviseur


lichttoelichtheid:

- verhoogde lichttoelichtheid, lichttoetandendheid op10m² = 0,625 dms /s*sm²
- kozijnafslanken voorzien van dubbele nadeel- en kierdichting
- dubbele nadeel- en kierdichting en knevelend hang- en sluitwerk t.p.v. draaiende delen
- alle dakdoorroepen goed lichtdicht afslanken


	snellokken	wt = wastafel	wp = warmtepomp
	baksteen metselwerk	mb = bad	mv = mechanische ventilatie box
		sp = schroepout	wm = wasmachine
		ug = uitstortgootsteen	wd = wasdroger
		t = toilet	mk = meterkast
		f = fontein	sl = standleiding
		gs = gootsteen	rga = afvoer bw kachels, schoorsteen
		d = douche	gestippeld (bovendaks) weergegeven
			hwa = hemelwaterafvoer
			rm = optische rookmelder (niet ioniserend),
			aangesloten op elektriciteitsnet




- begane grond -

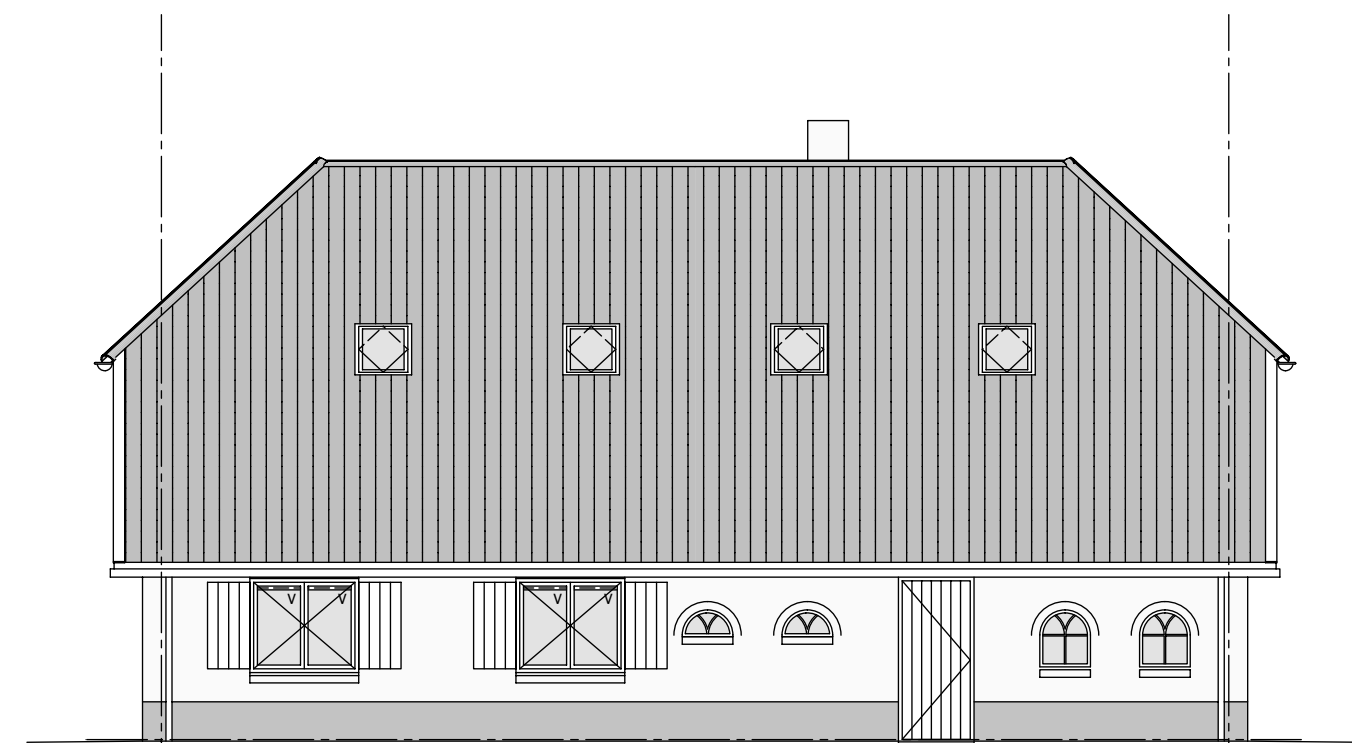


- verdieping -

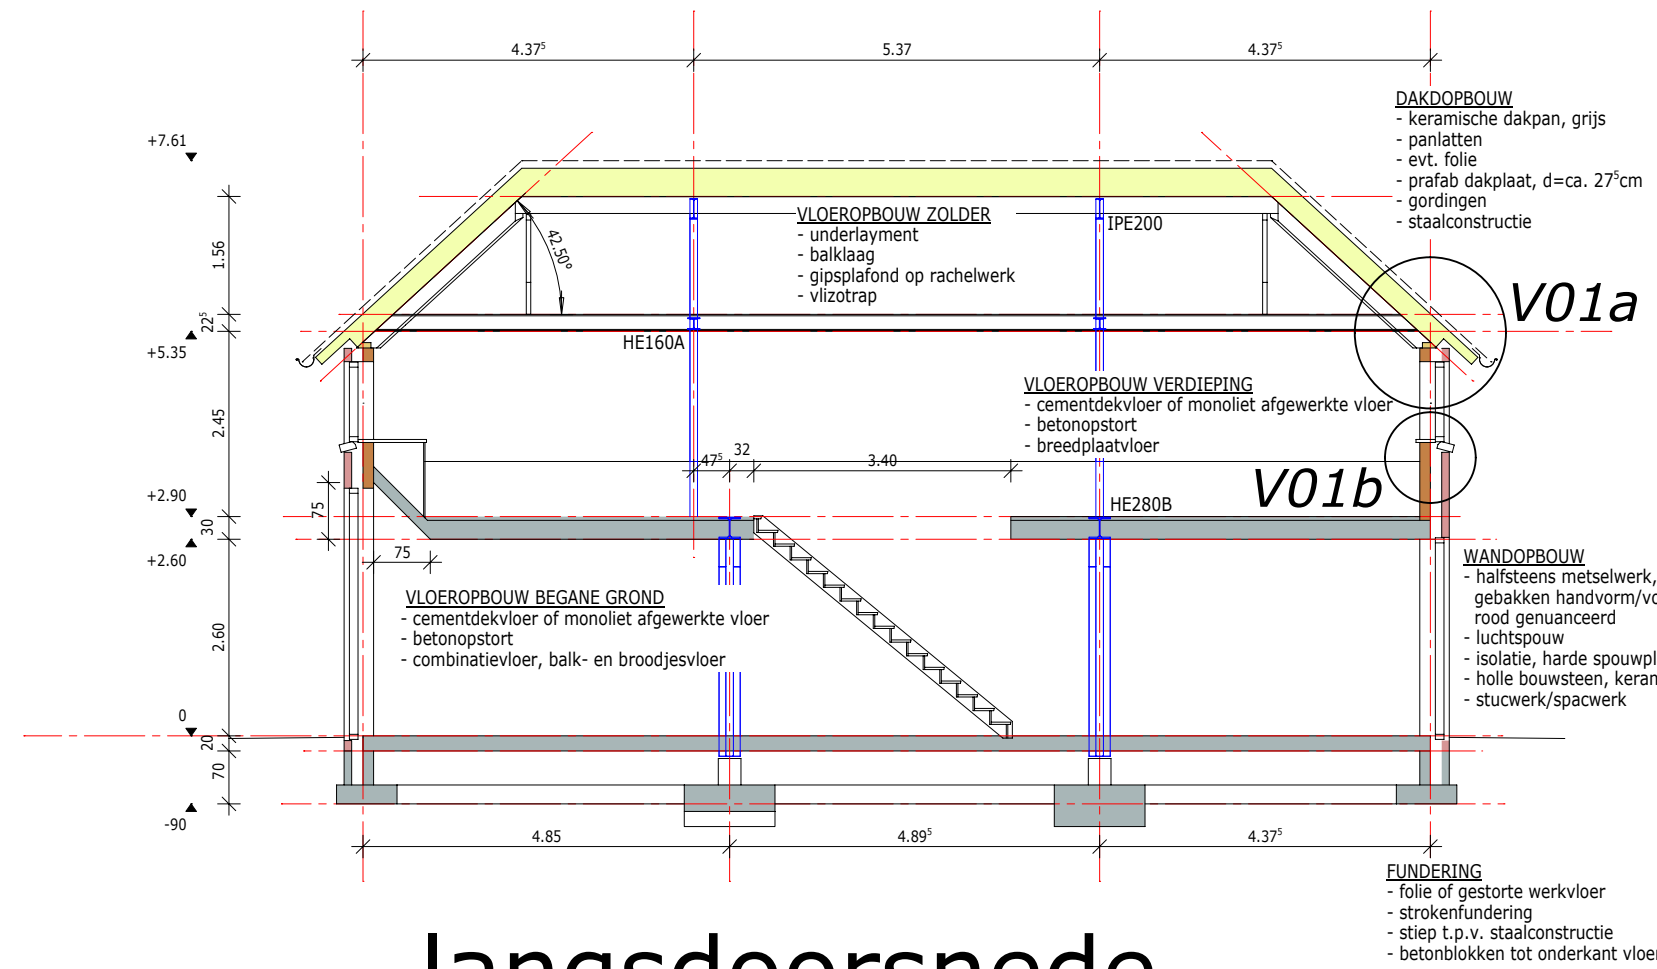



- langsdoorsnede -

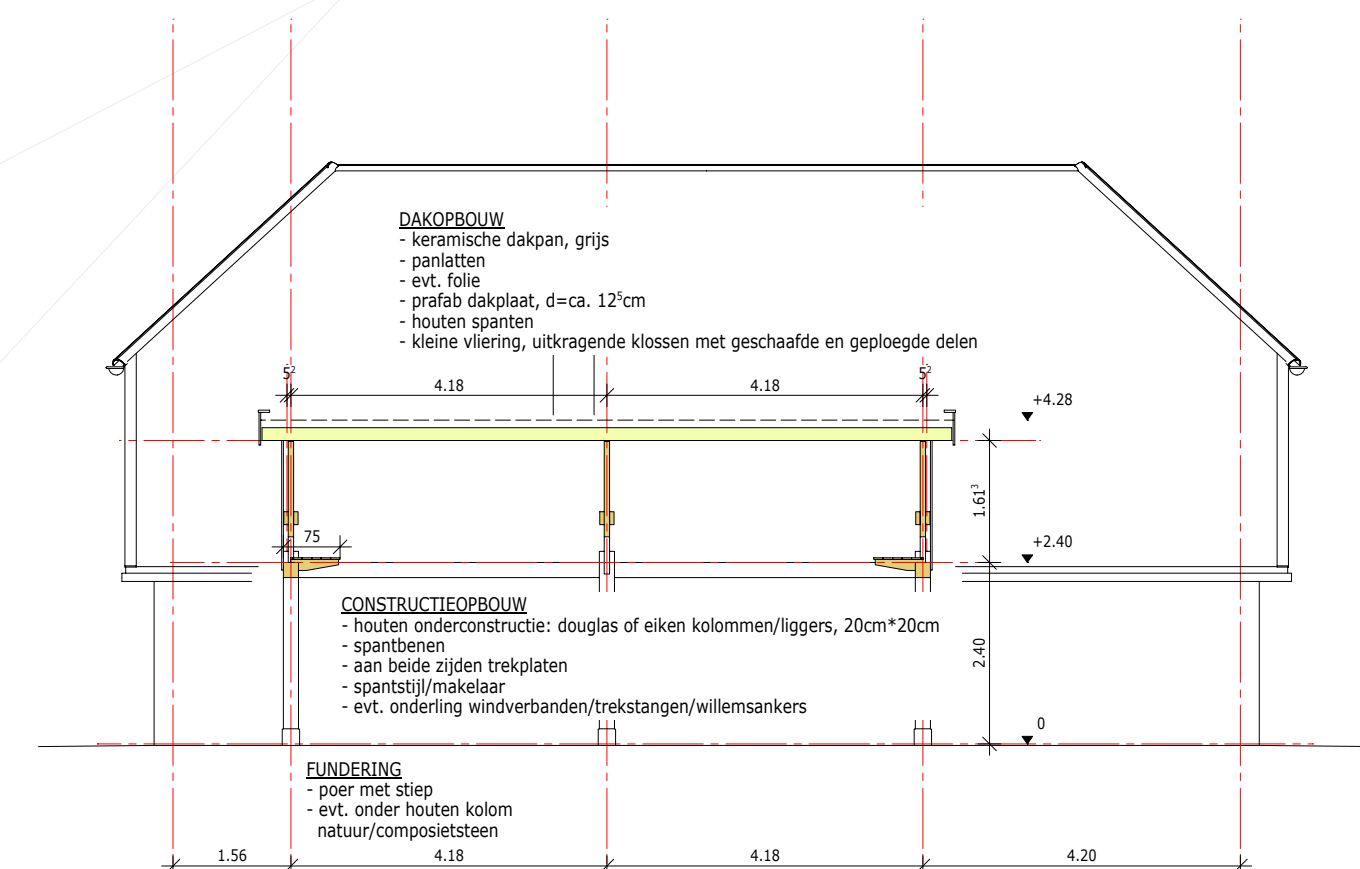


- langsdoorsnede overkapping-

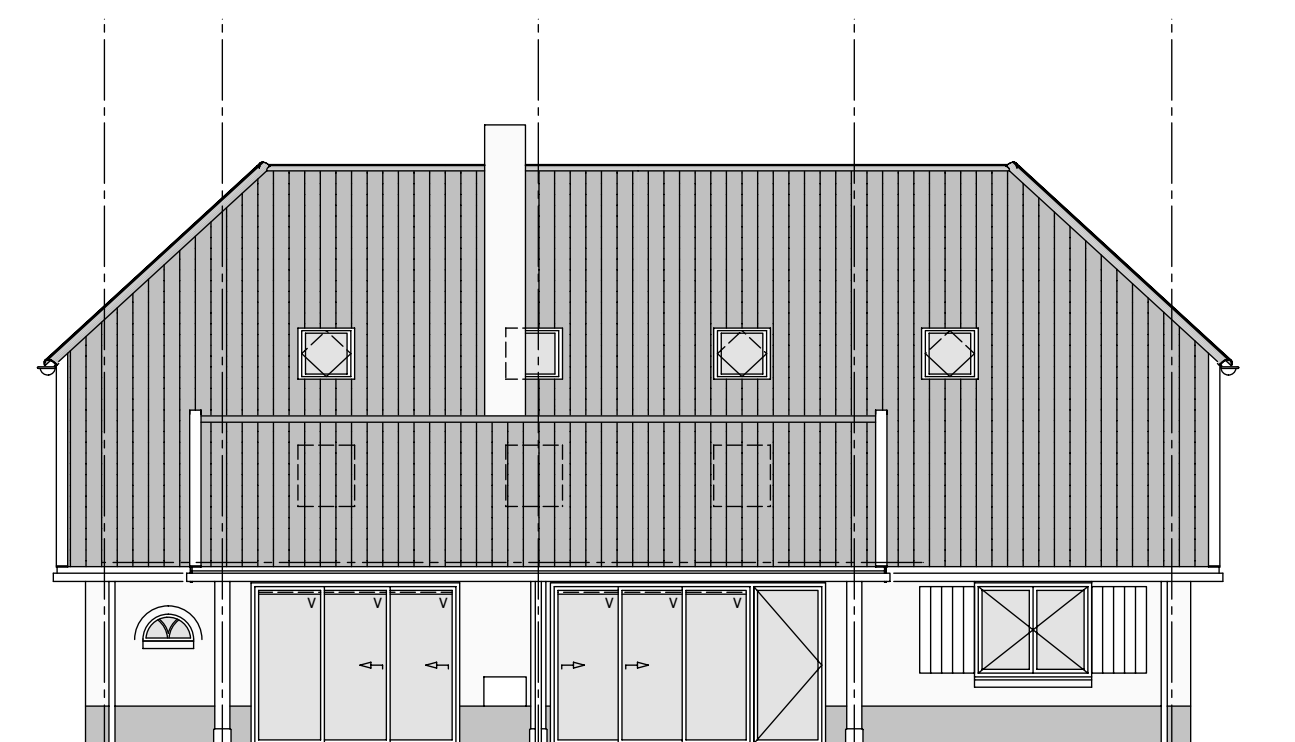


- linker zijgevel -

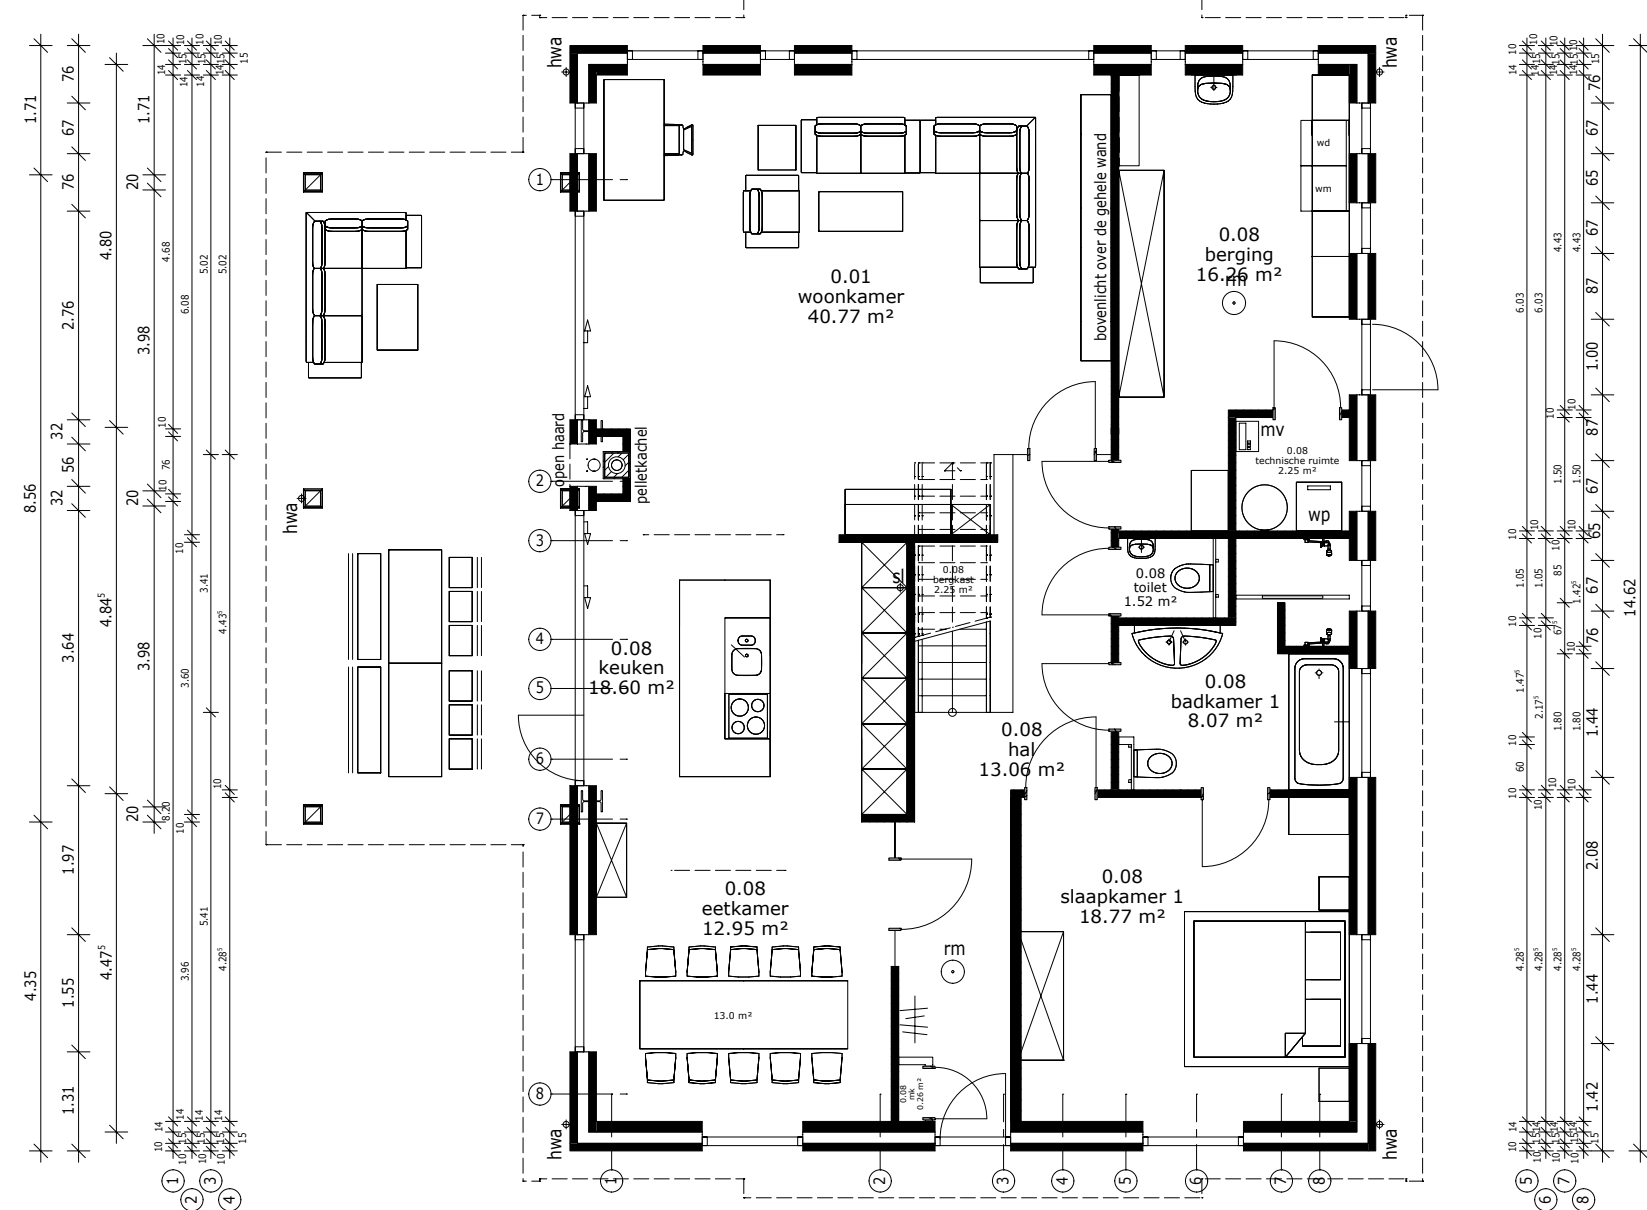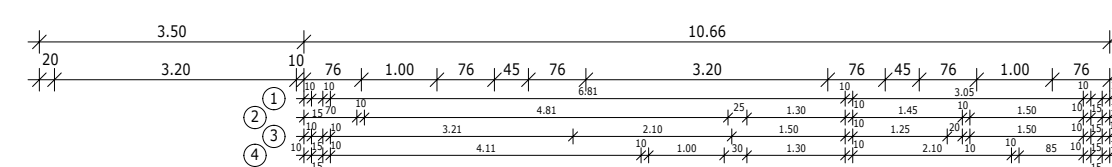


- begane grond -

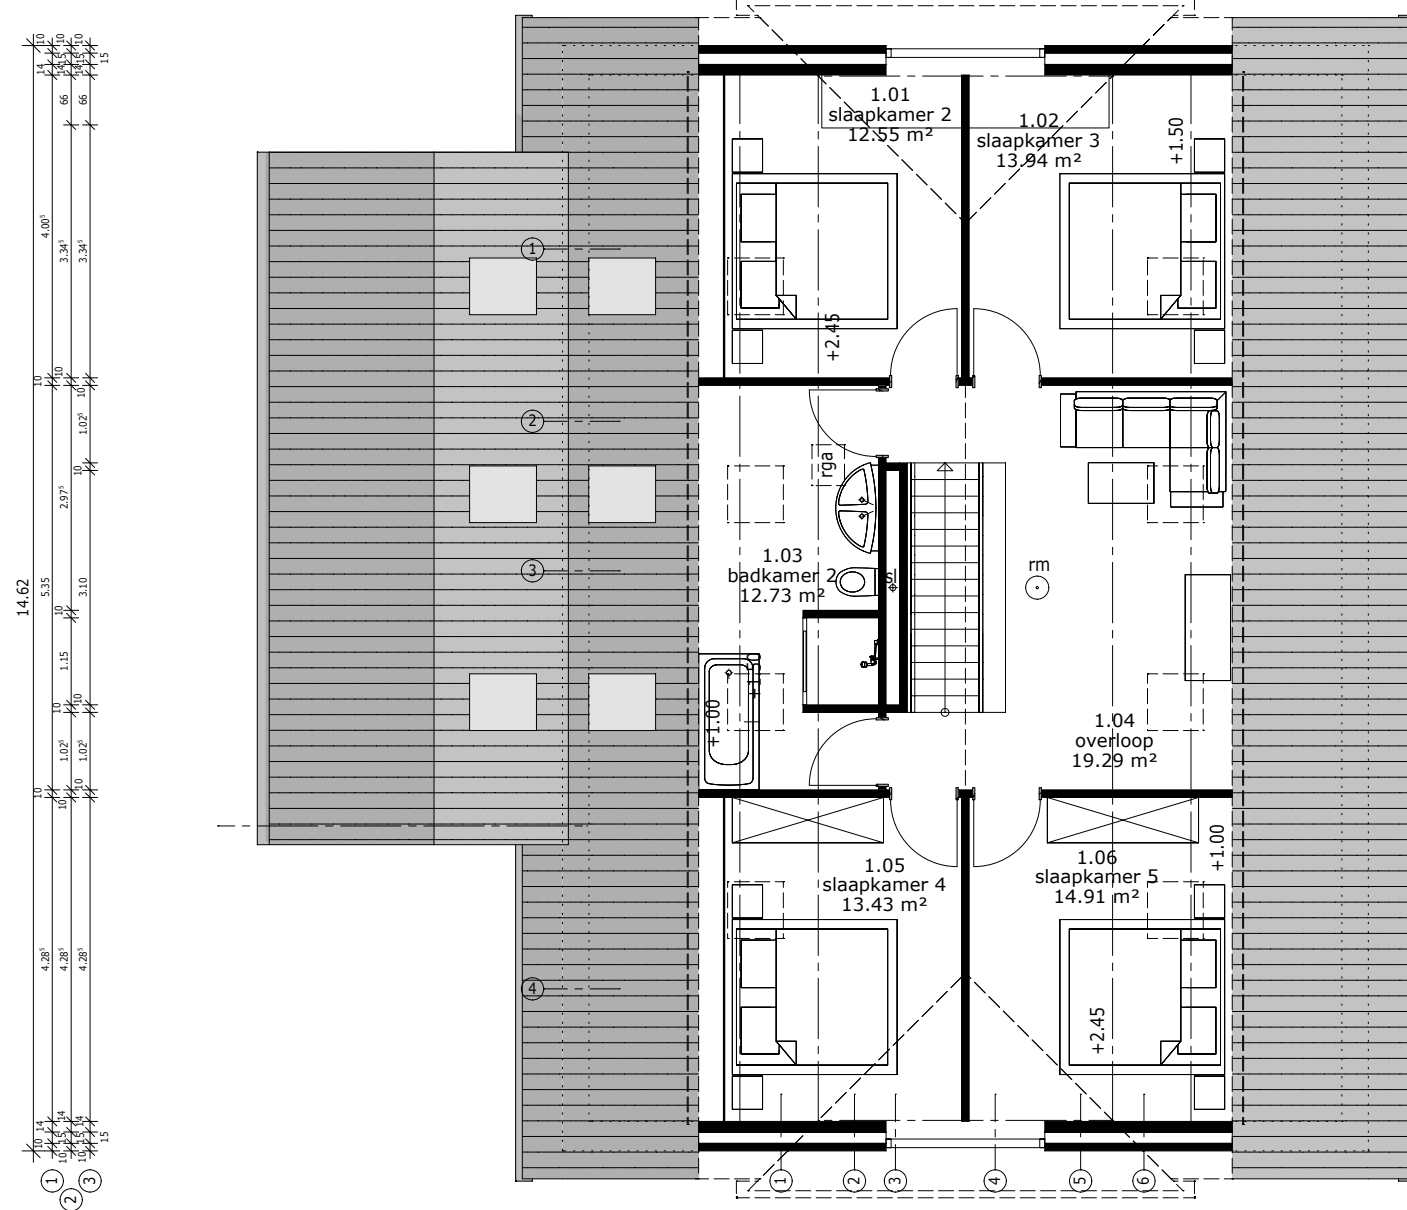

- verdieping -

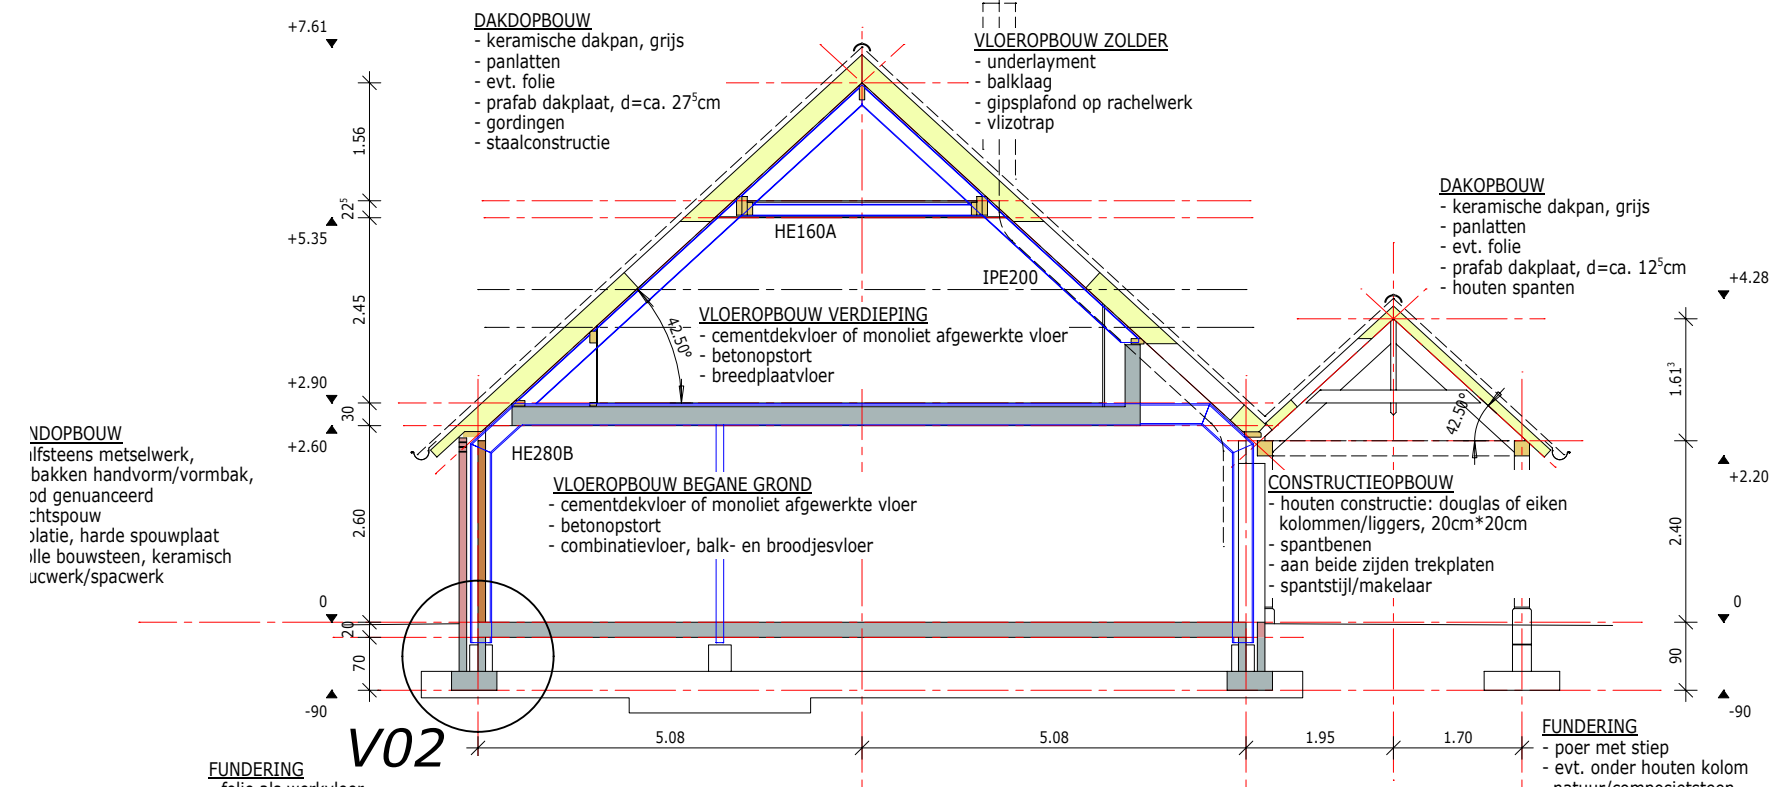

dwarsdoorsnede -

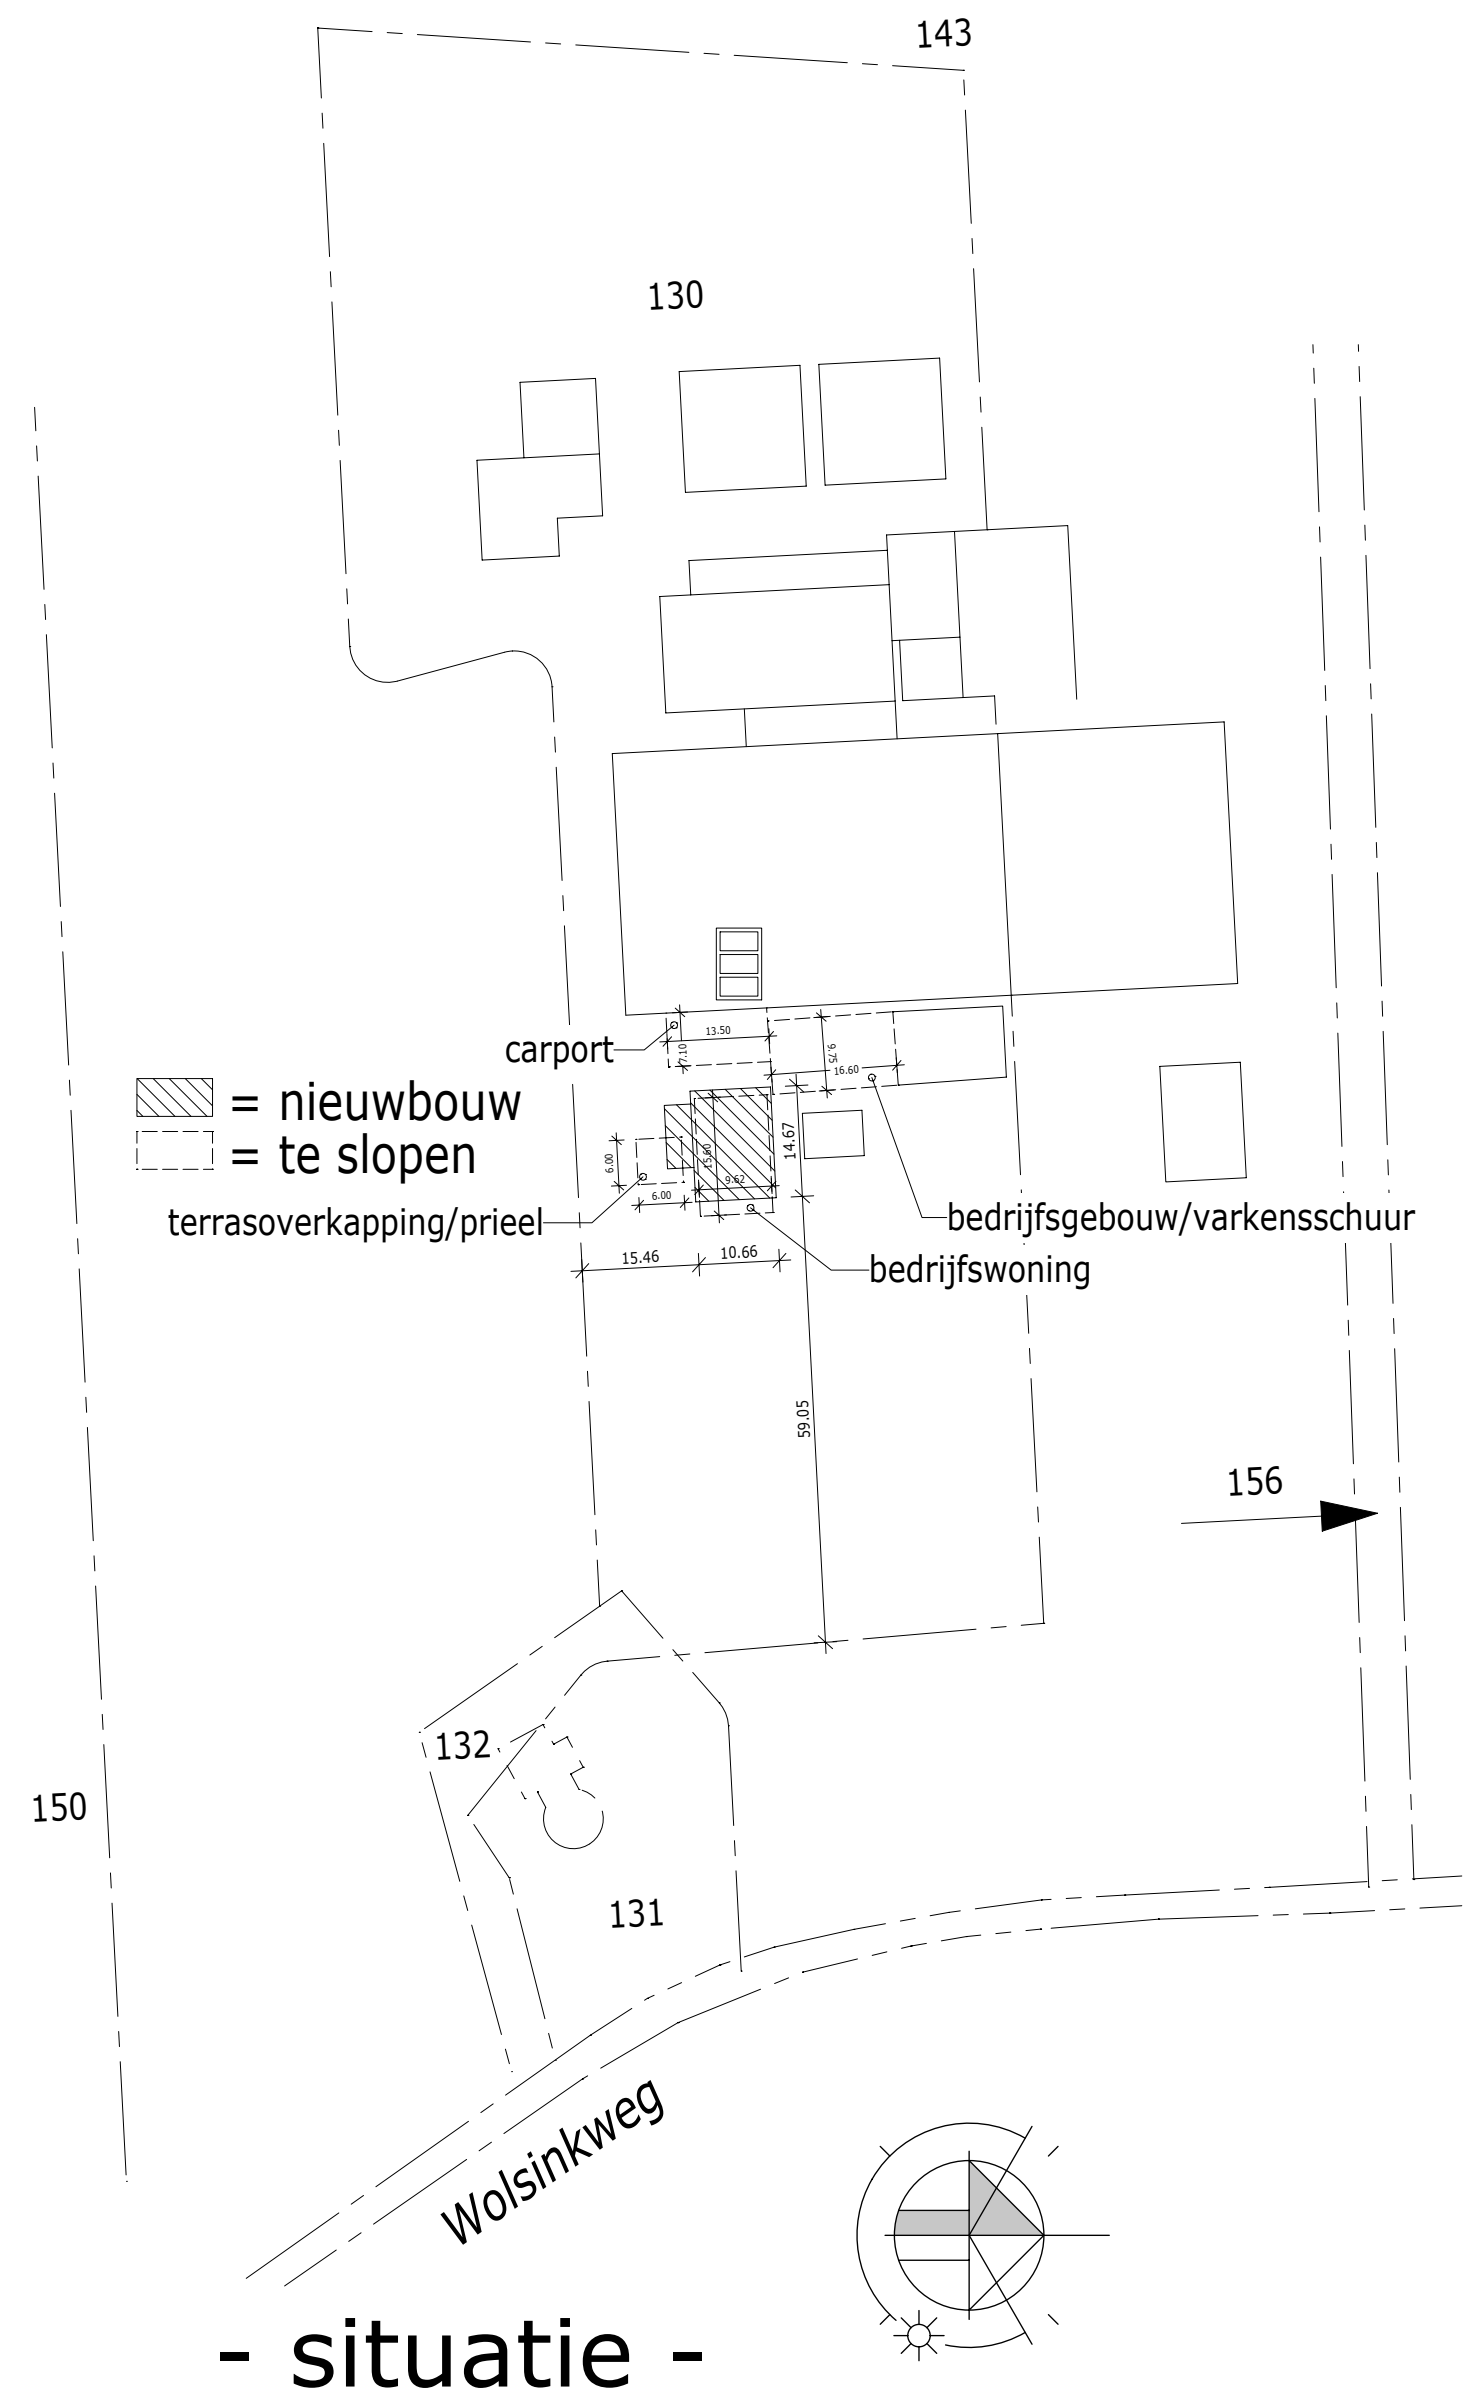

- situatie -

kadastraal bekend: gemeente Bronckhorst
sektie: nr. 130-143
perceelnummer: 130
adres: Wolsinkweg 2a, 7256 KA Keijenburg

metseiswerk: baksteen, rood genuanceerd, vormbak
voegwerk: grijs, plint donkergrijs (of geheel gestuct)
buitenkoizijnen: kunstsiof, crème wit
draaiende delen in buienkoizijnen: boerengroen
raamdorpels: beton, naturel
dakbedekking: keramische dakpan (OVH), donkergrijs
boeielen/windveren: hout, crémewit
goot: zink, naturel
houten constructie: naturel

project :	nieuwbouw woonhuis te Keijenburg		
opdrachtgever :	fam. Rexwinkel v.d. Berg Wolsinkweg 2a 7256 KA Keijenburg		
onderdeel :	omgevingsaanvraag, 2e fase		
datum : 22-08-2018	wijziging : c	get.	ing: S. Helmink


 sjoerd helmink
 rozenhoflaan 11
 7255 as hengelo (gld.)
 06-46065832
 sjoerdhelmink@gmail.com