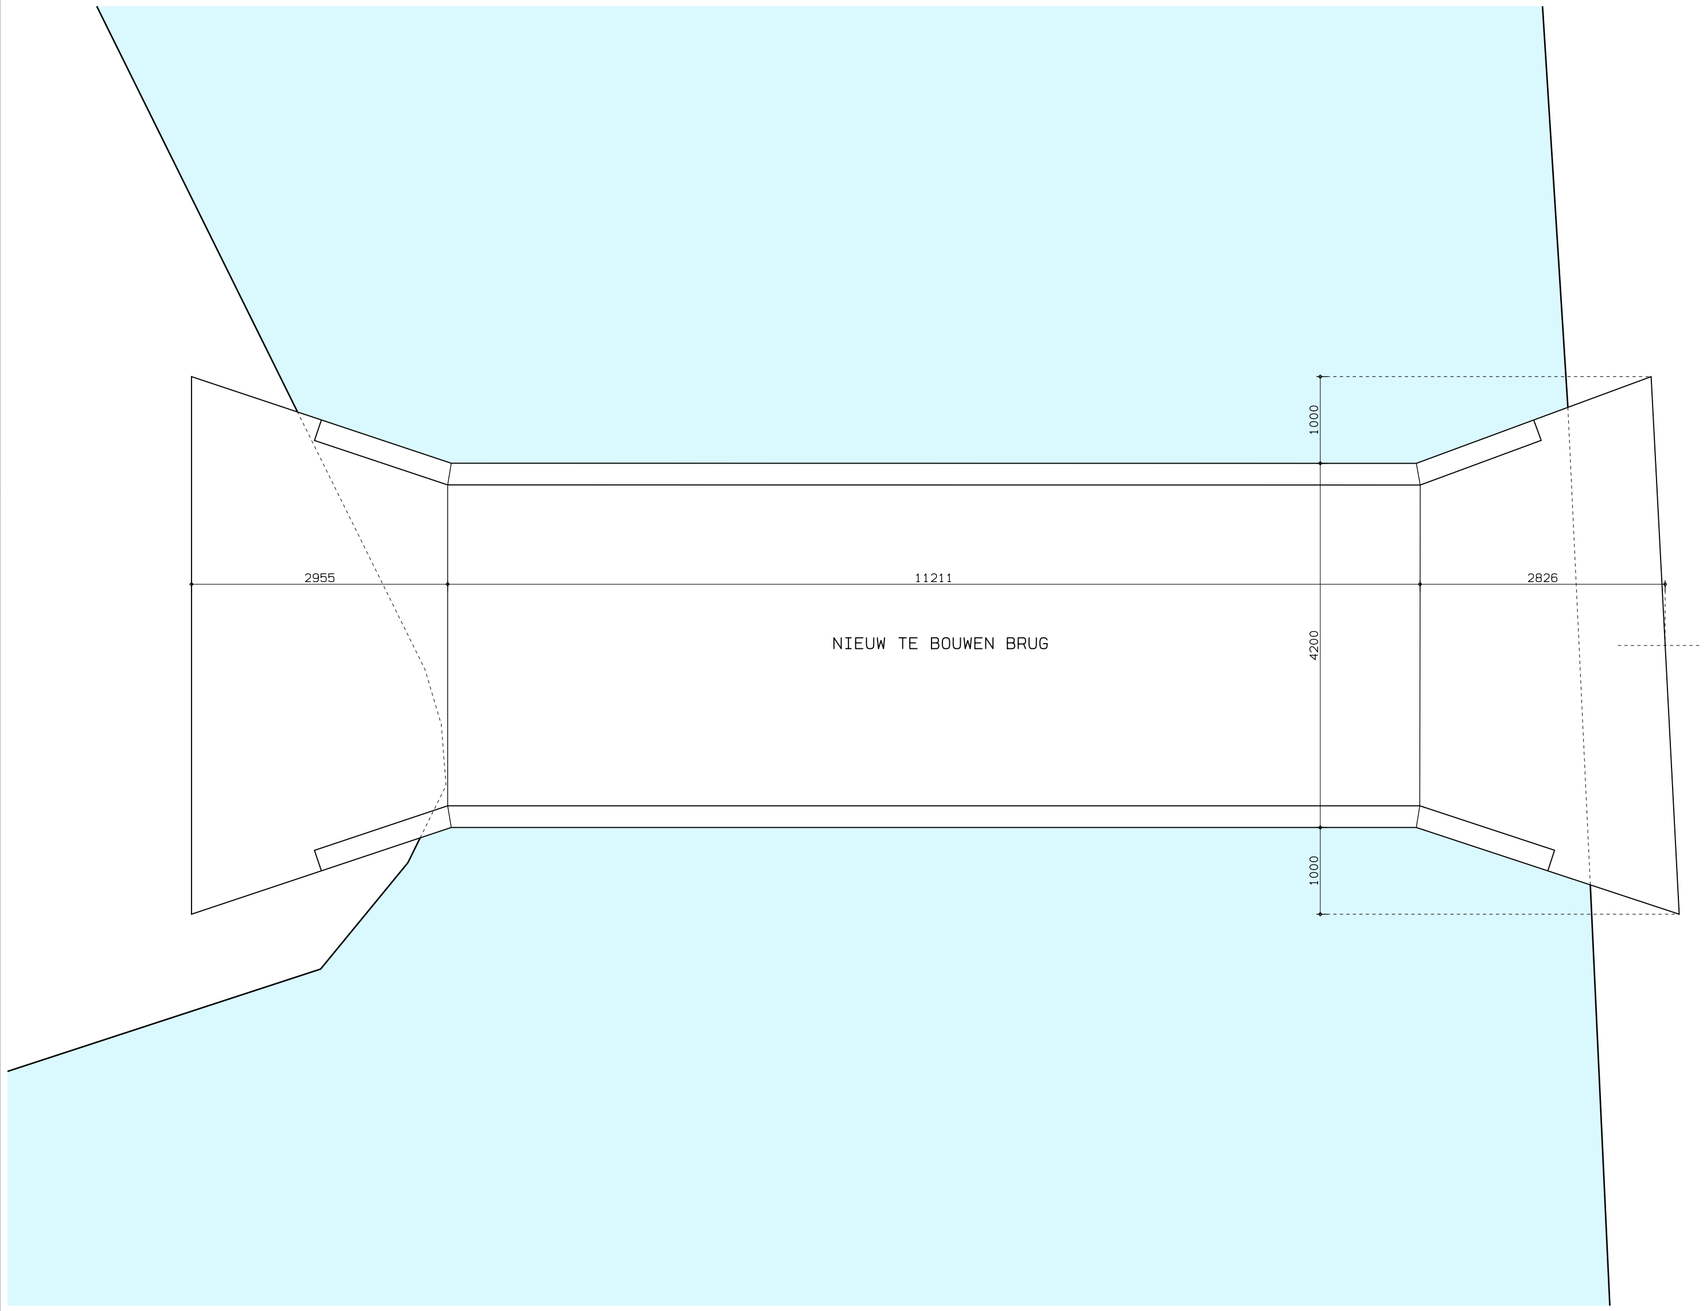

PLATTEGROND BRUG 1:50

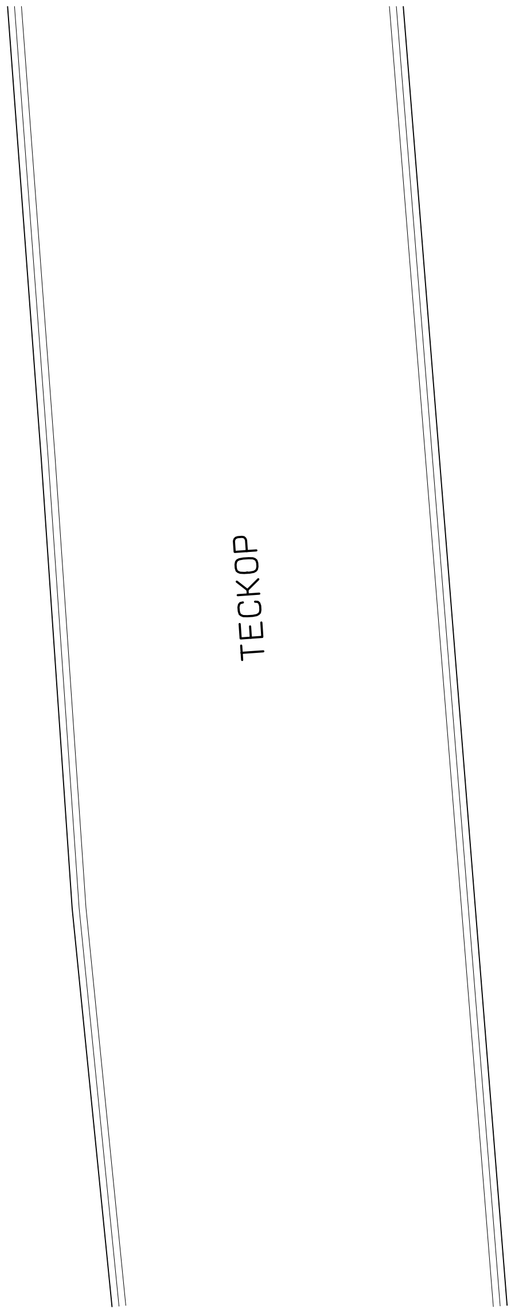

SITUATIE 1:500
GEMEENTE: KAMERIK
SECTIE : K
NR. : 311

N

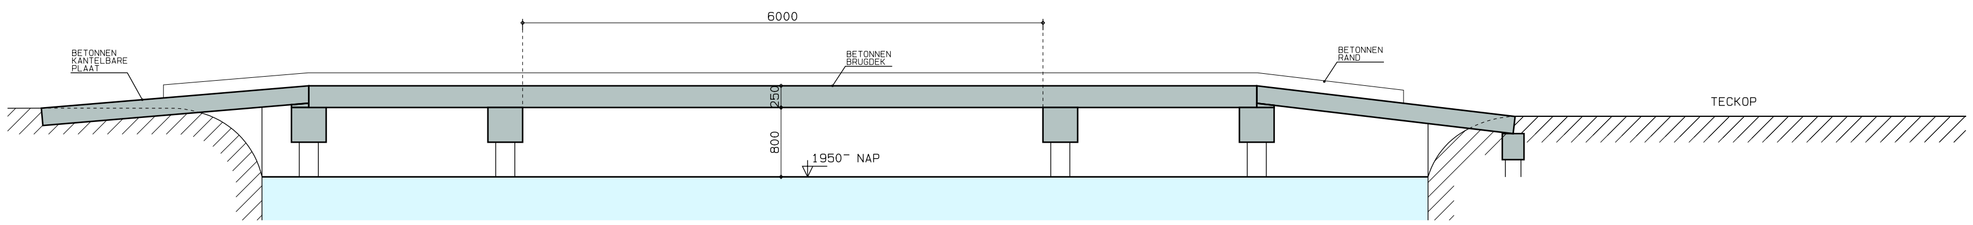

DOORSNEDE BRUG 1:50

VRIJE DOORVAARTHOOGTE= 800mm BIJ HOOGST OPGENOMEN PEIL IN HET PEILBESLUIT (= 1950mm-NAP)

D. D. 07-09-2018	HANDTEK. OPDRACHTGEVER:	WERKNR. 1821	BLADNR. 01
PLAN VOOR HET BOUWEN VAN EEN BRUG TEGENOVER HET PERCEEL AAN TECKOP 18B TE KAMERIK	OPDRACHTGEVER: DHR. G. M. DE WIT, TECKOP 13, 3471 HG KAMERIK	datum: / getekend:	
		get. 07-09-2018 E. Wiltenburg	
		gew.	
		gew.	
		gew.	
OMSCHRIJVING: AANVRAAG OMGEVINGSVERGUNNING		gew.	
		gew.	
		gew.	
		gew.	
		gew.	
ERIK WILTENBURG BOUWKUNDIG TEKENBUREAU	OVERZICHT 44, 3471 EE KAMERIK, TEL: 06-46085488, info@erikwiltenburg.nl	SCHAAL: 1:50	FORMAAT: 835x415