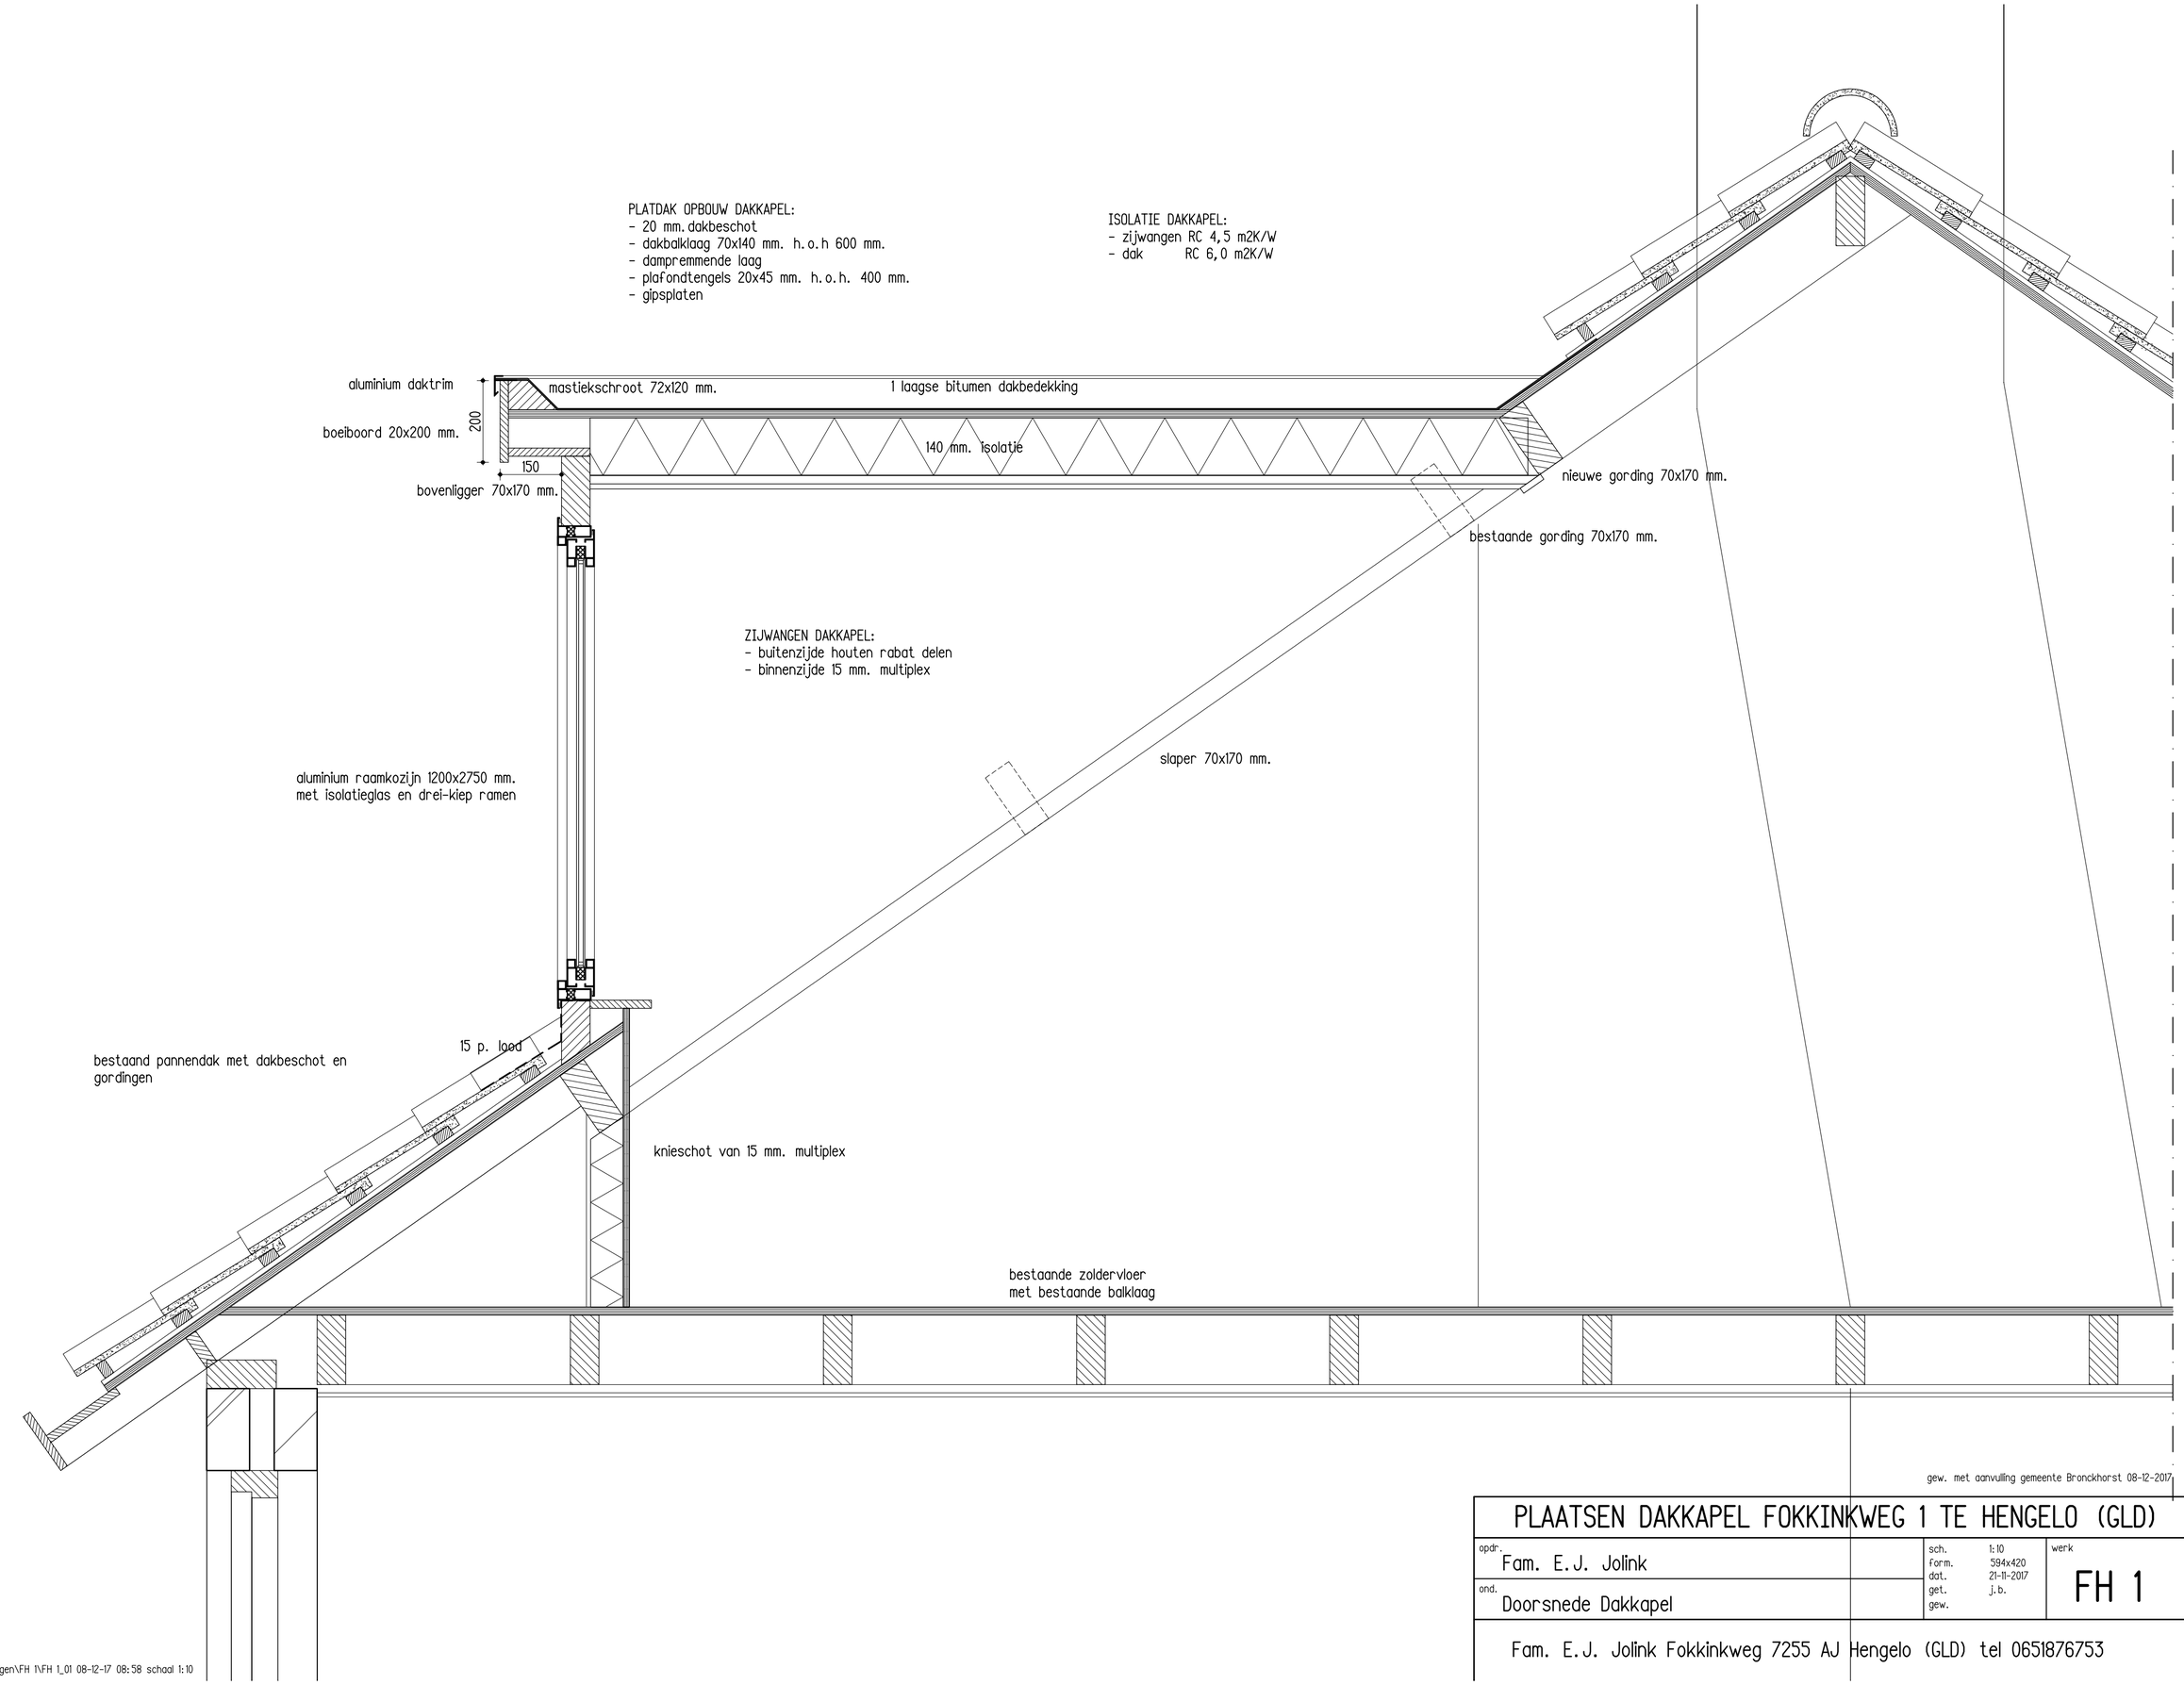

gew. met aanvulling gemeente Bronckhorst 08-12-2017

PLAATSEN DAKKAPEL FOKKINKWEG 1 TE HENGELO (GLD)				
opdr. Fam. E.J. Jolink	sch. 1:10 form. 594x420 dat. 21-11-2017 get. j.b. gew.	werk	blad
ond. Doorsnede Dakkapel		FH 1	03

Fam. E.J. Jolink Fokkinkweg 7255 AJ Hengelo (GLD) tel 0651876753

P:\Tekeningen\FH 1\FH 1_01 08-12-17 08:58 schaal 1:10