


Auteursrecht voorbehouden volgens de wet.

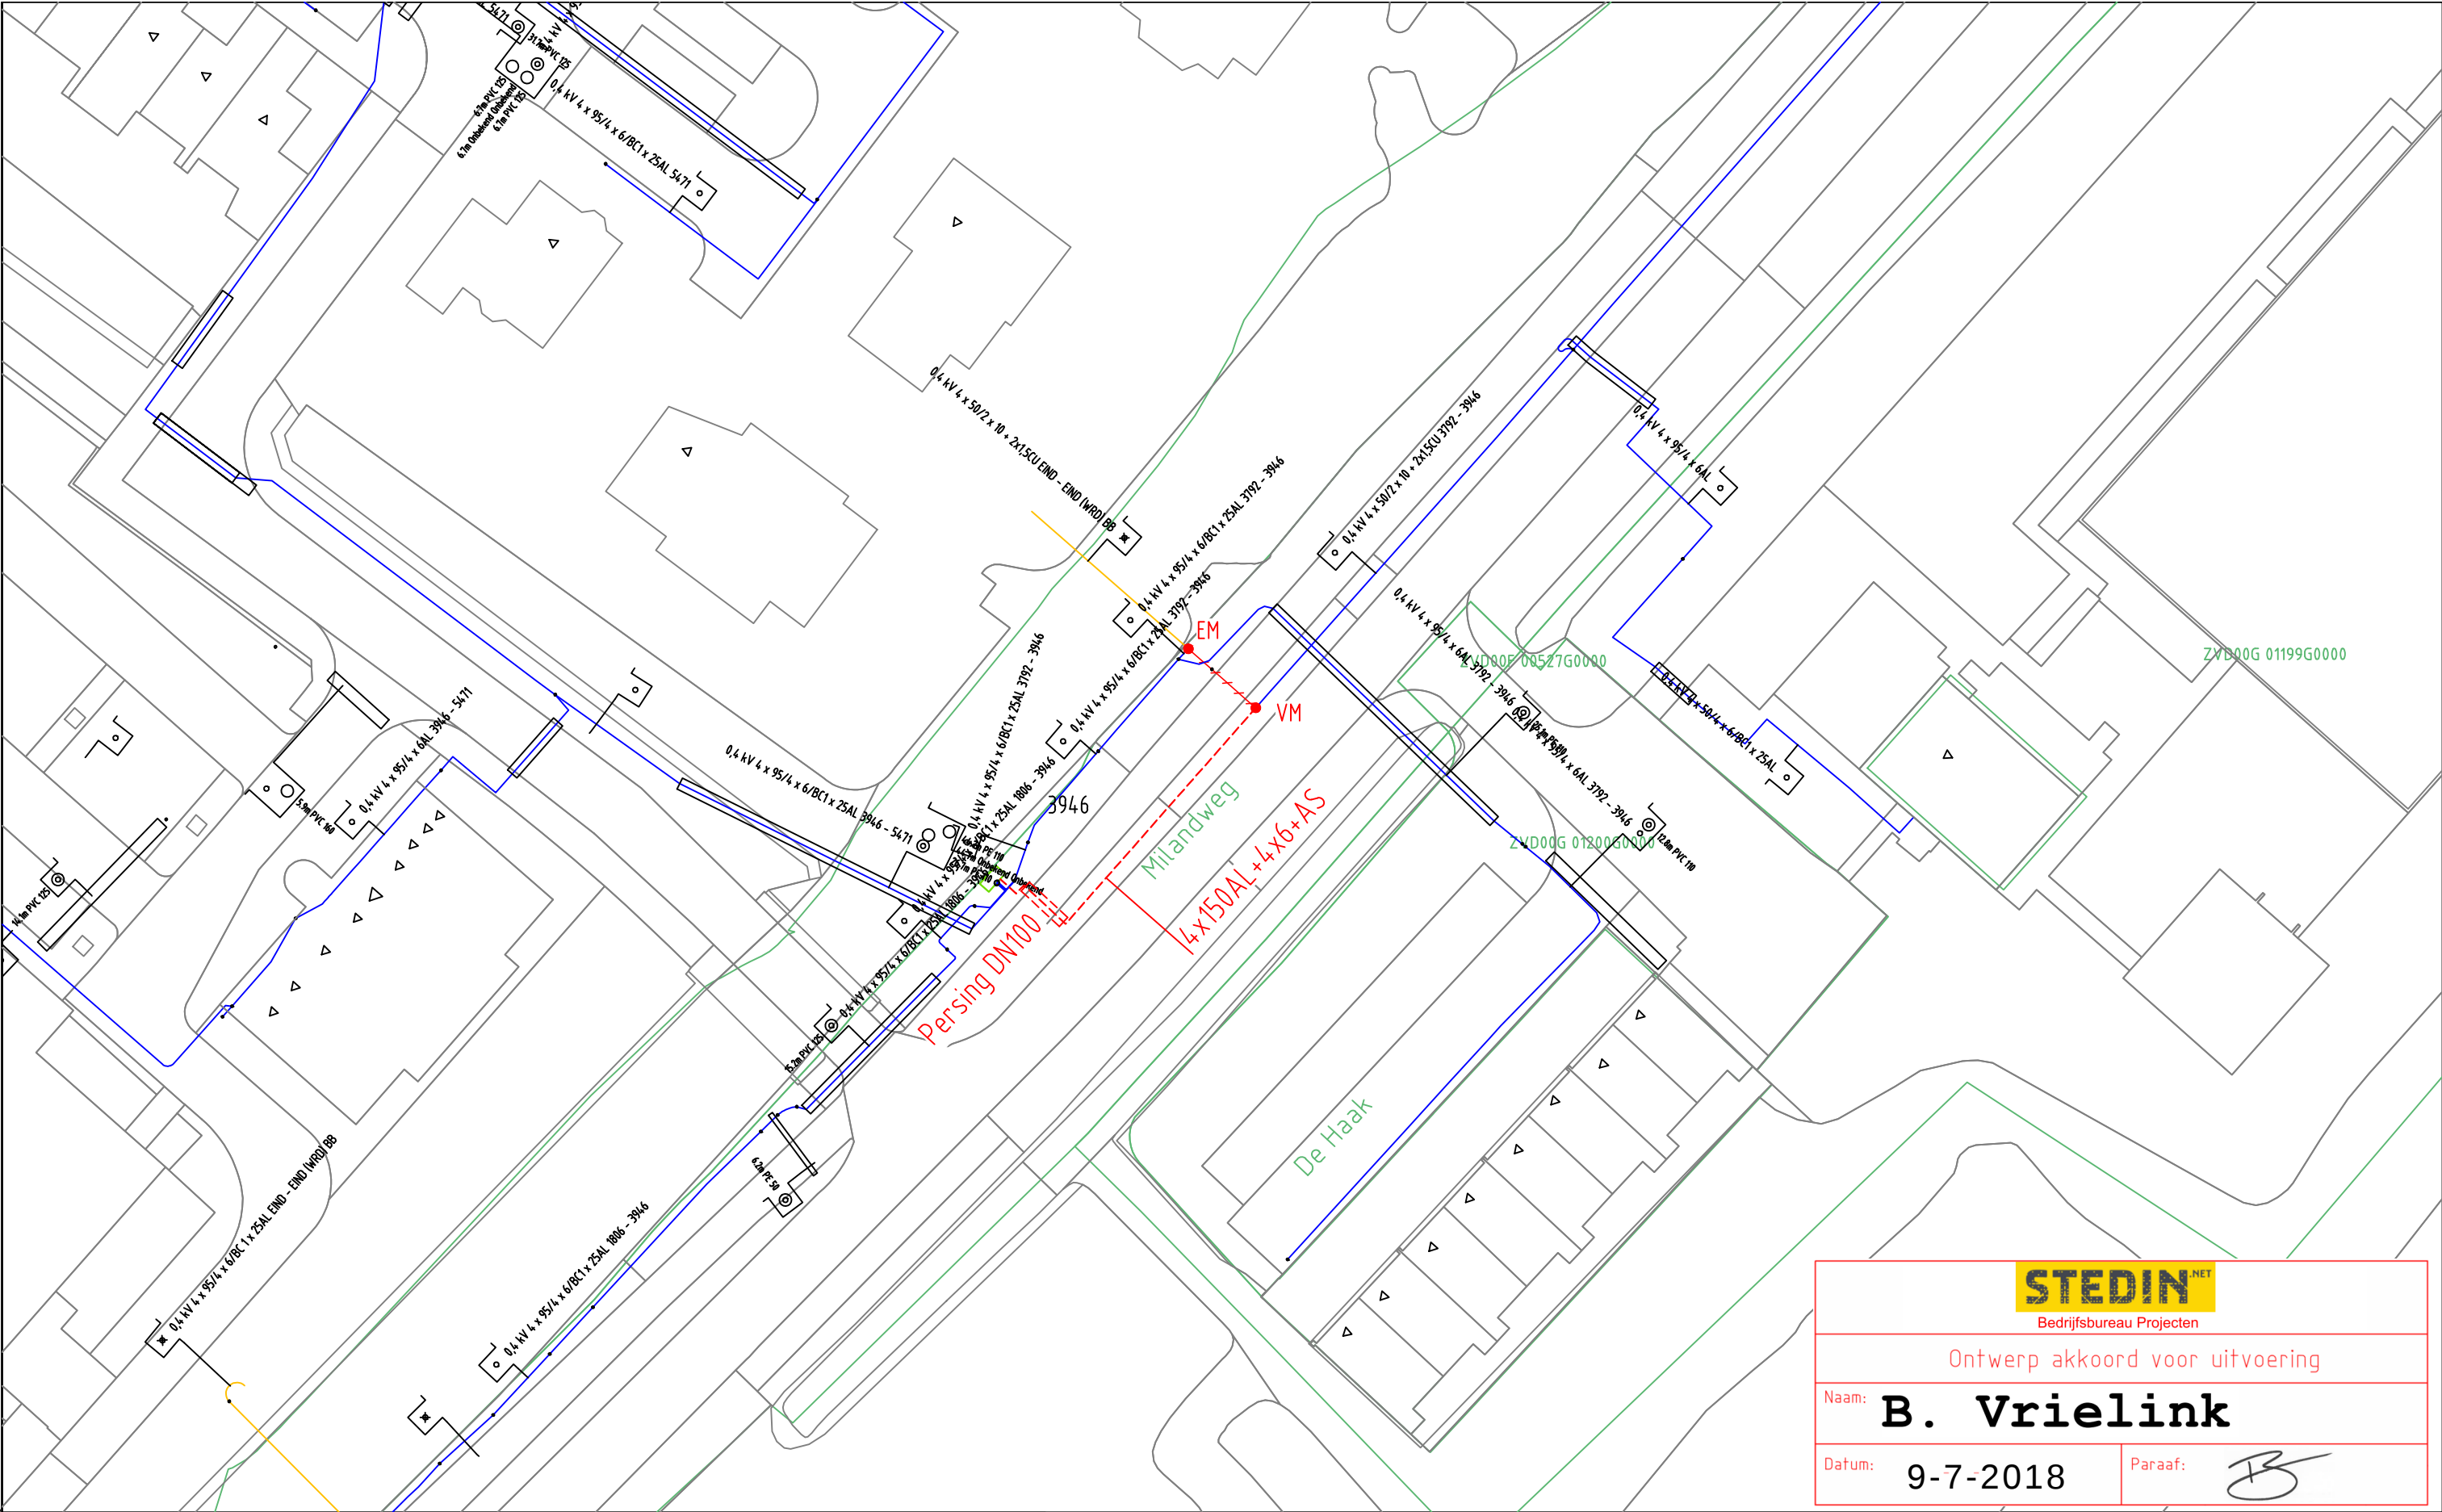

ELEKTRA NIEUW

ELEKTRA BESTAAND

LS-kast	Station	Leveringspunt	Laadpaal	OV mast
Mast bovengronds	Mof	Bescherming	Abc Tekst	Zinkerbord
Kabel nieuw	Kabel te rijden	Kabel te rooien	Buiten Bedrijf	Kadaster
LS-kast	Station	Leveringspunt	OV mast	Mast bovengronds
Mof	Bescherming			
0,4 kV/OV	0,4 kV	OV	3 kV	6 kV
10/13 kV	23 kV	25 kV	50 kV	66 kV
150 kV	Buiten Bedrijf	Telecom	Aardkabel	Gelijkspanning

Opmerkingen/Tracélengte;

STEDIN

Formaat: A3

Schaal: 1:500

Volgend bladnr: n.v.t.

20180709 Trace Elektra

De Haak 1 Zegveld

LS-PLAN

Detailontwerp/Vergunning E

Wijz: #0	Get: J. de Lorijn
Datum: 9-7-2018	Gec:
Project: 930000087902 Project	
Ordernr: 50148623	
Documentnr: 20180709-0000-013	
Status: In bewerking	Bladnr: 013

STEDIN.NET

Bedrijfsbureau Projecten

Ontwerp akkoord voor uitvoering

Naam: **B. Vrielink**

Datum: **9-7-2018**

Paraaf: