




Bijlage 3: dwarsprofielen

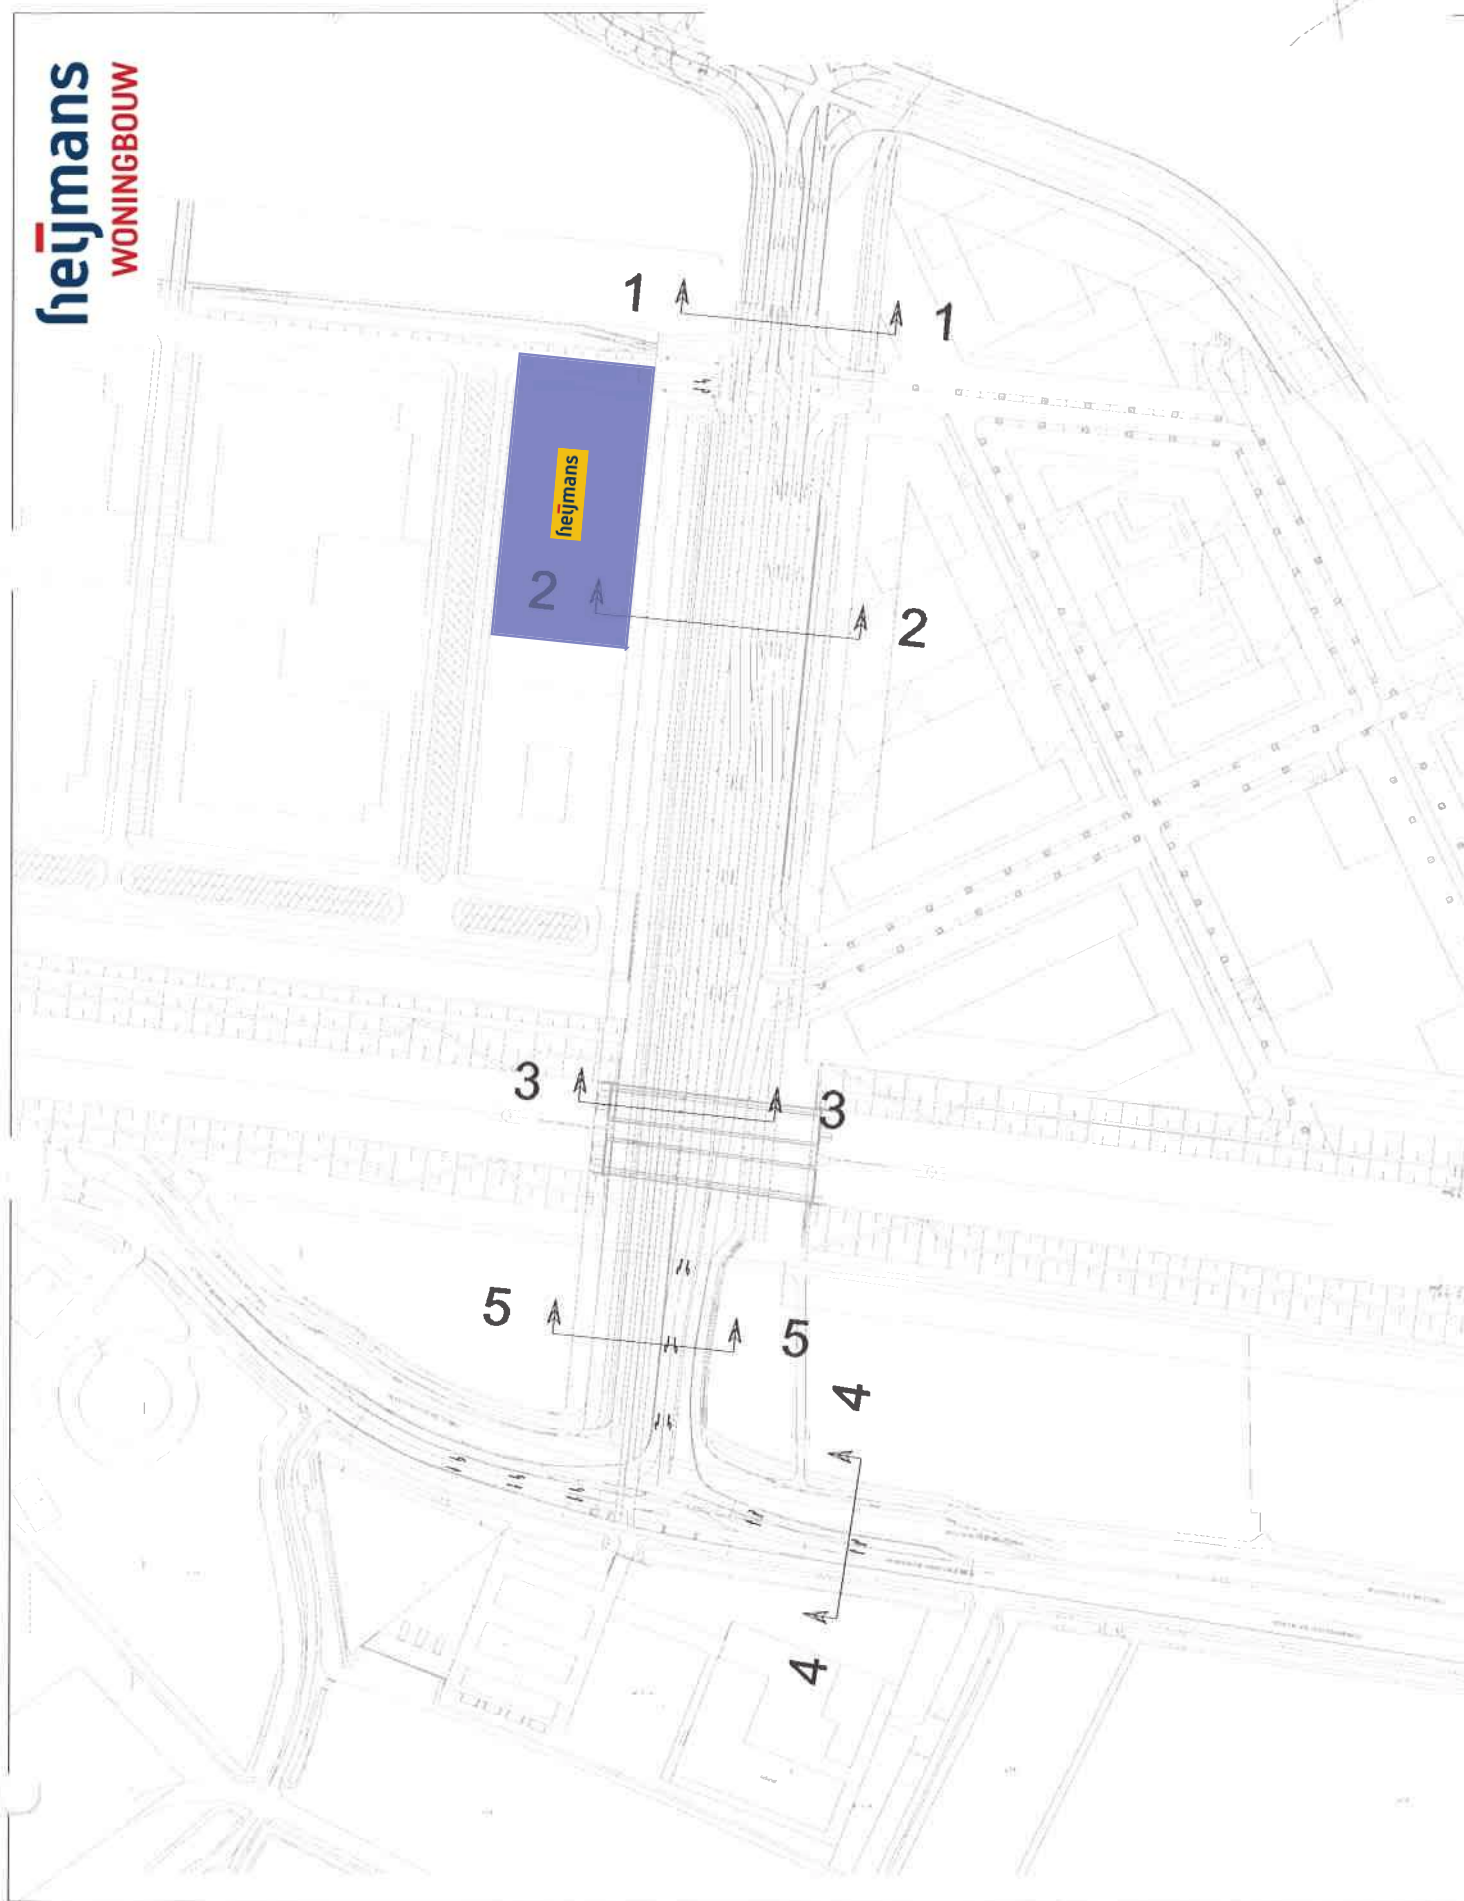

TE REALISEREN:
TERWIJDE BLOK B

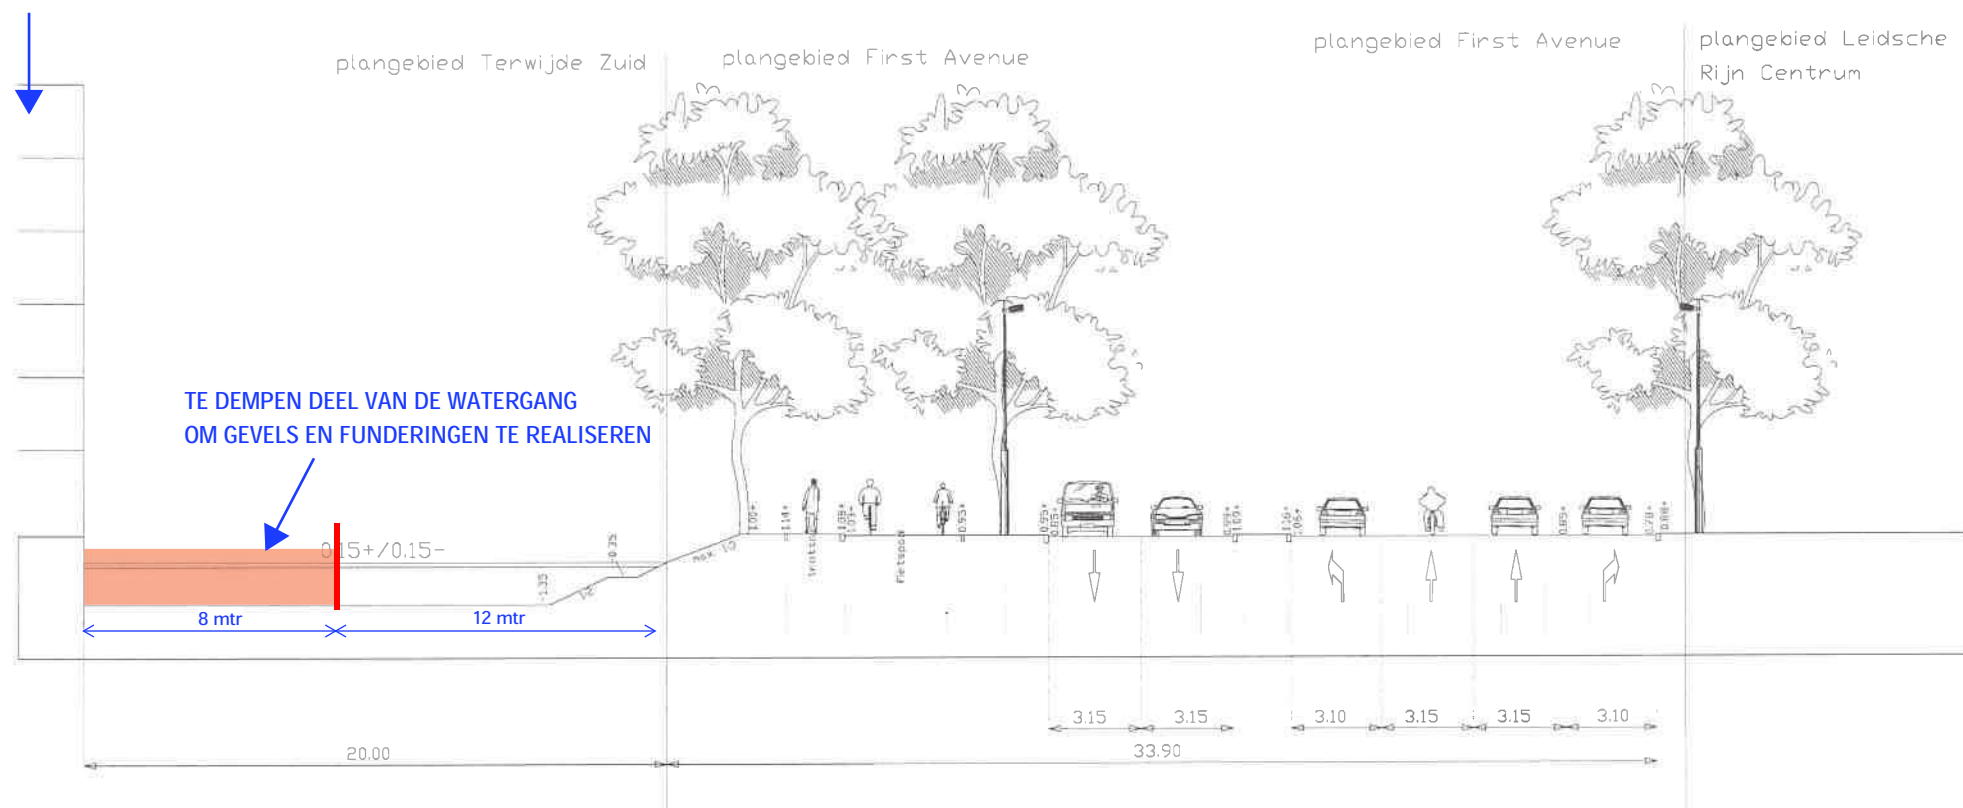

doorsnede First Avenue - 2
 schaal 1:250
 27 september 2006

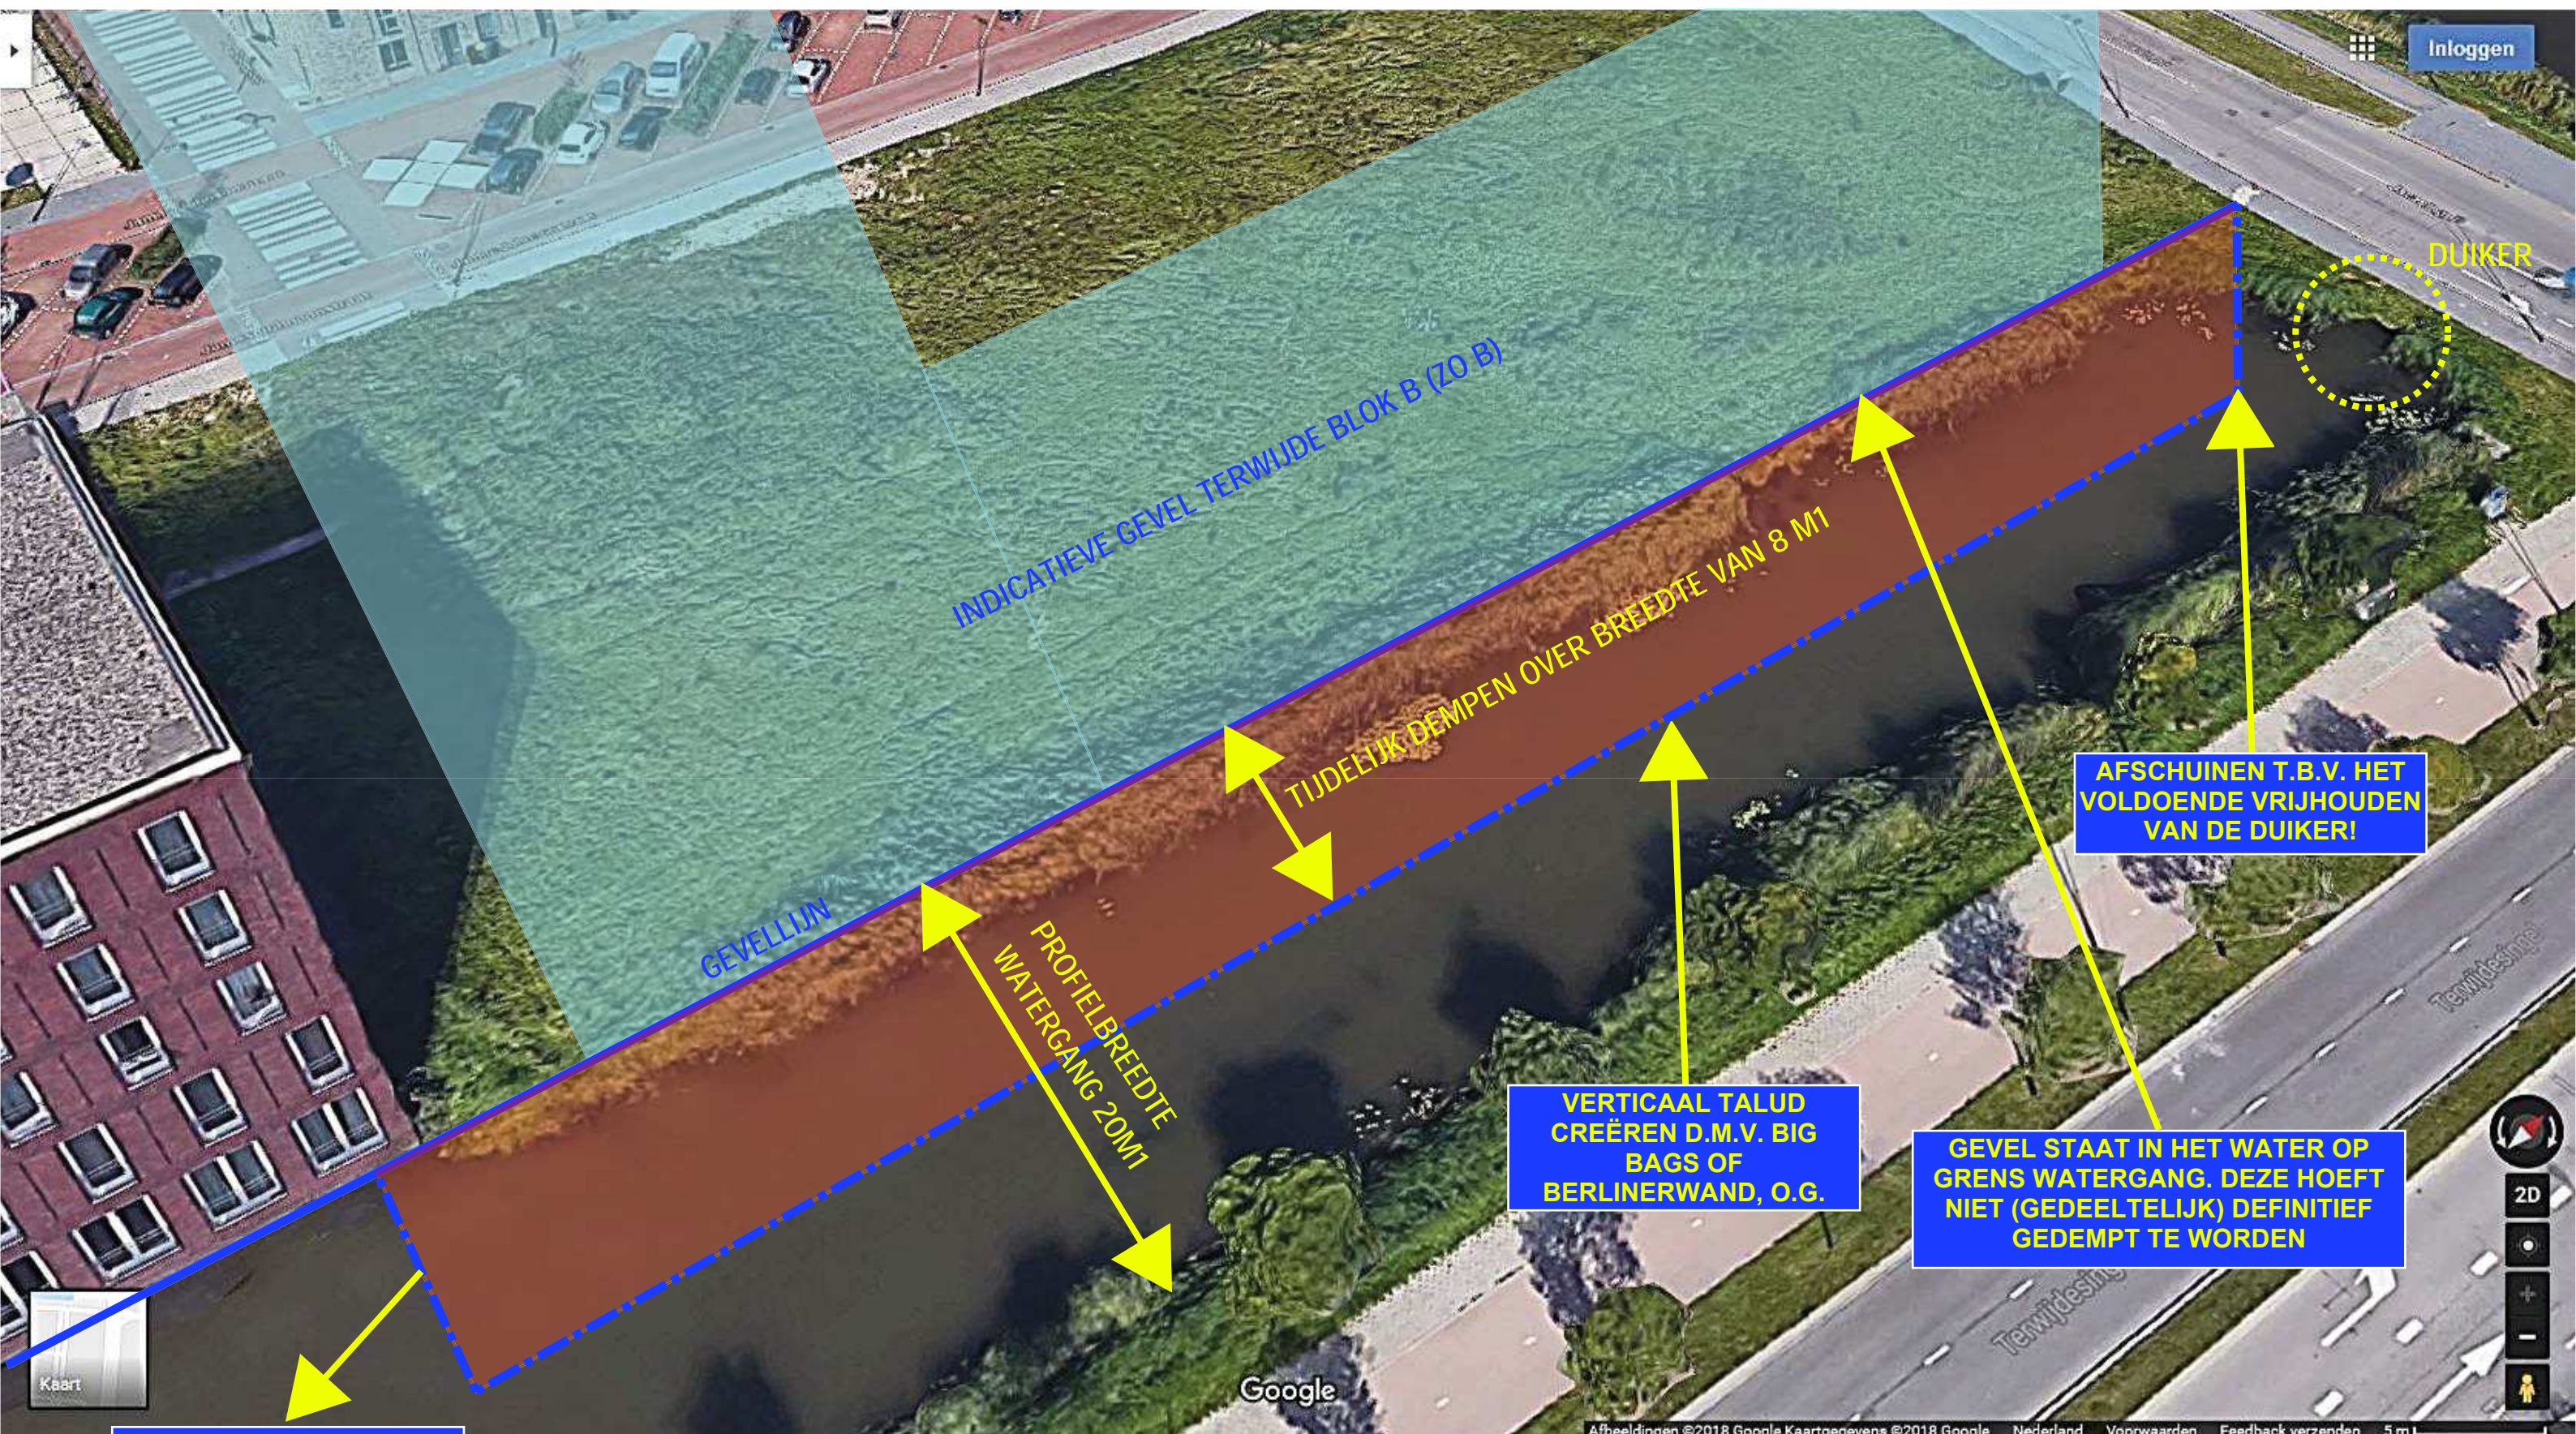

**EXACTE LIJN
AFHANKELIJK VAN
OPDRACHT GEMEENTE
DOORZETTEN KADEWAND
NAAR BELENING**

**VERTICAAL TALUD
CREËREN D.M.V. BIG
BAGS OF
BERLINERWAND, O.G.**

**GEVEL STAAT IN HET WATER OP
GRENS WATERGANG. DEZE HOEFT
NIET (GEDEELTELIJK) DEFINITIEF
GEDEMPTE WORDEN**

**AFSCHUINEN T.B.V. HET
VOLDOENDE VRIJHOUDEN
VAN DE DUIKER!**

INDICATIEVE GEVEL TERWIJDE BLOK B (ZO B)

TIJDELIJK DEMPEN OVER BREEDTE VAN 8 M1

GEVELLIJN


**PROFIELBREEDTE
WATERGANG 20M1**

Inloggen

DUIKER

Kaart

Google

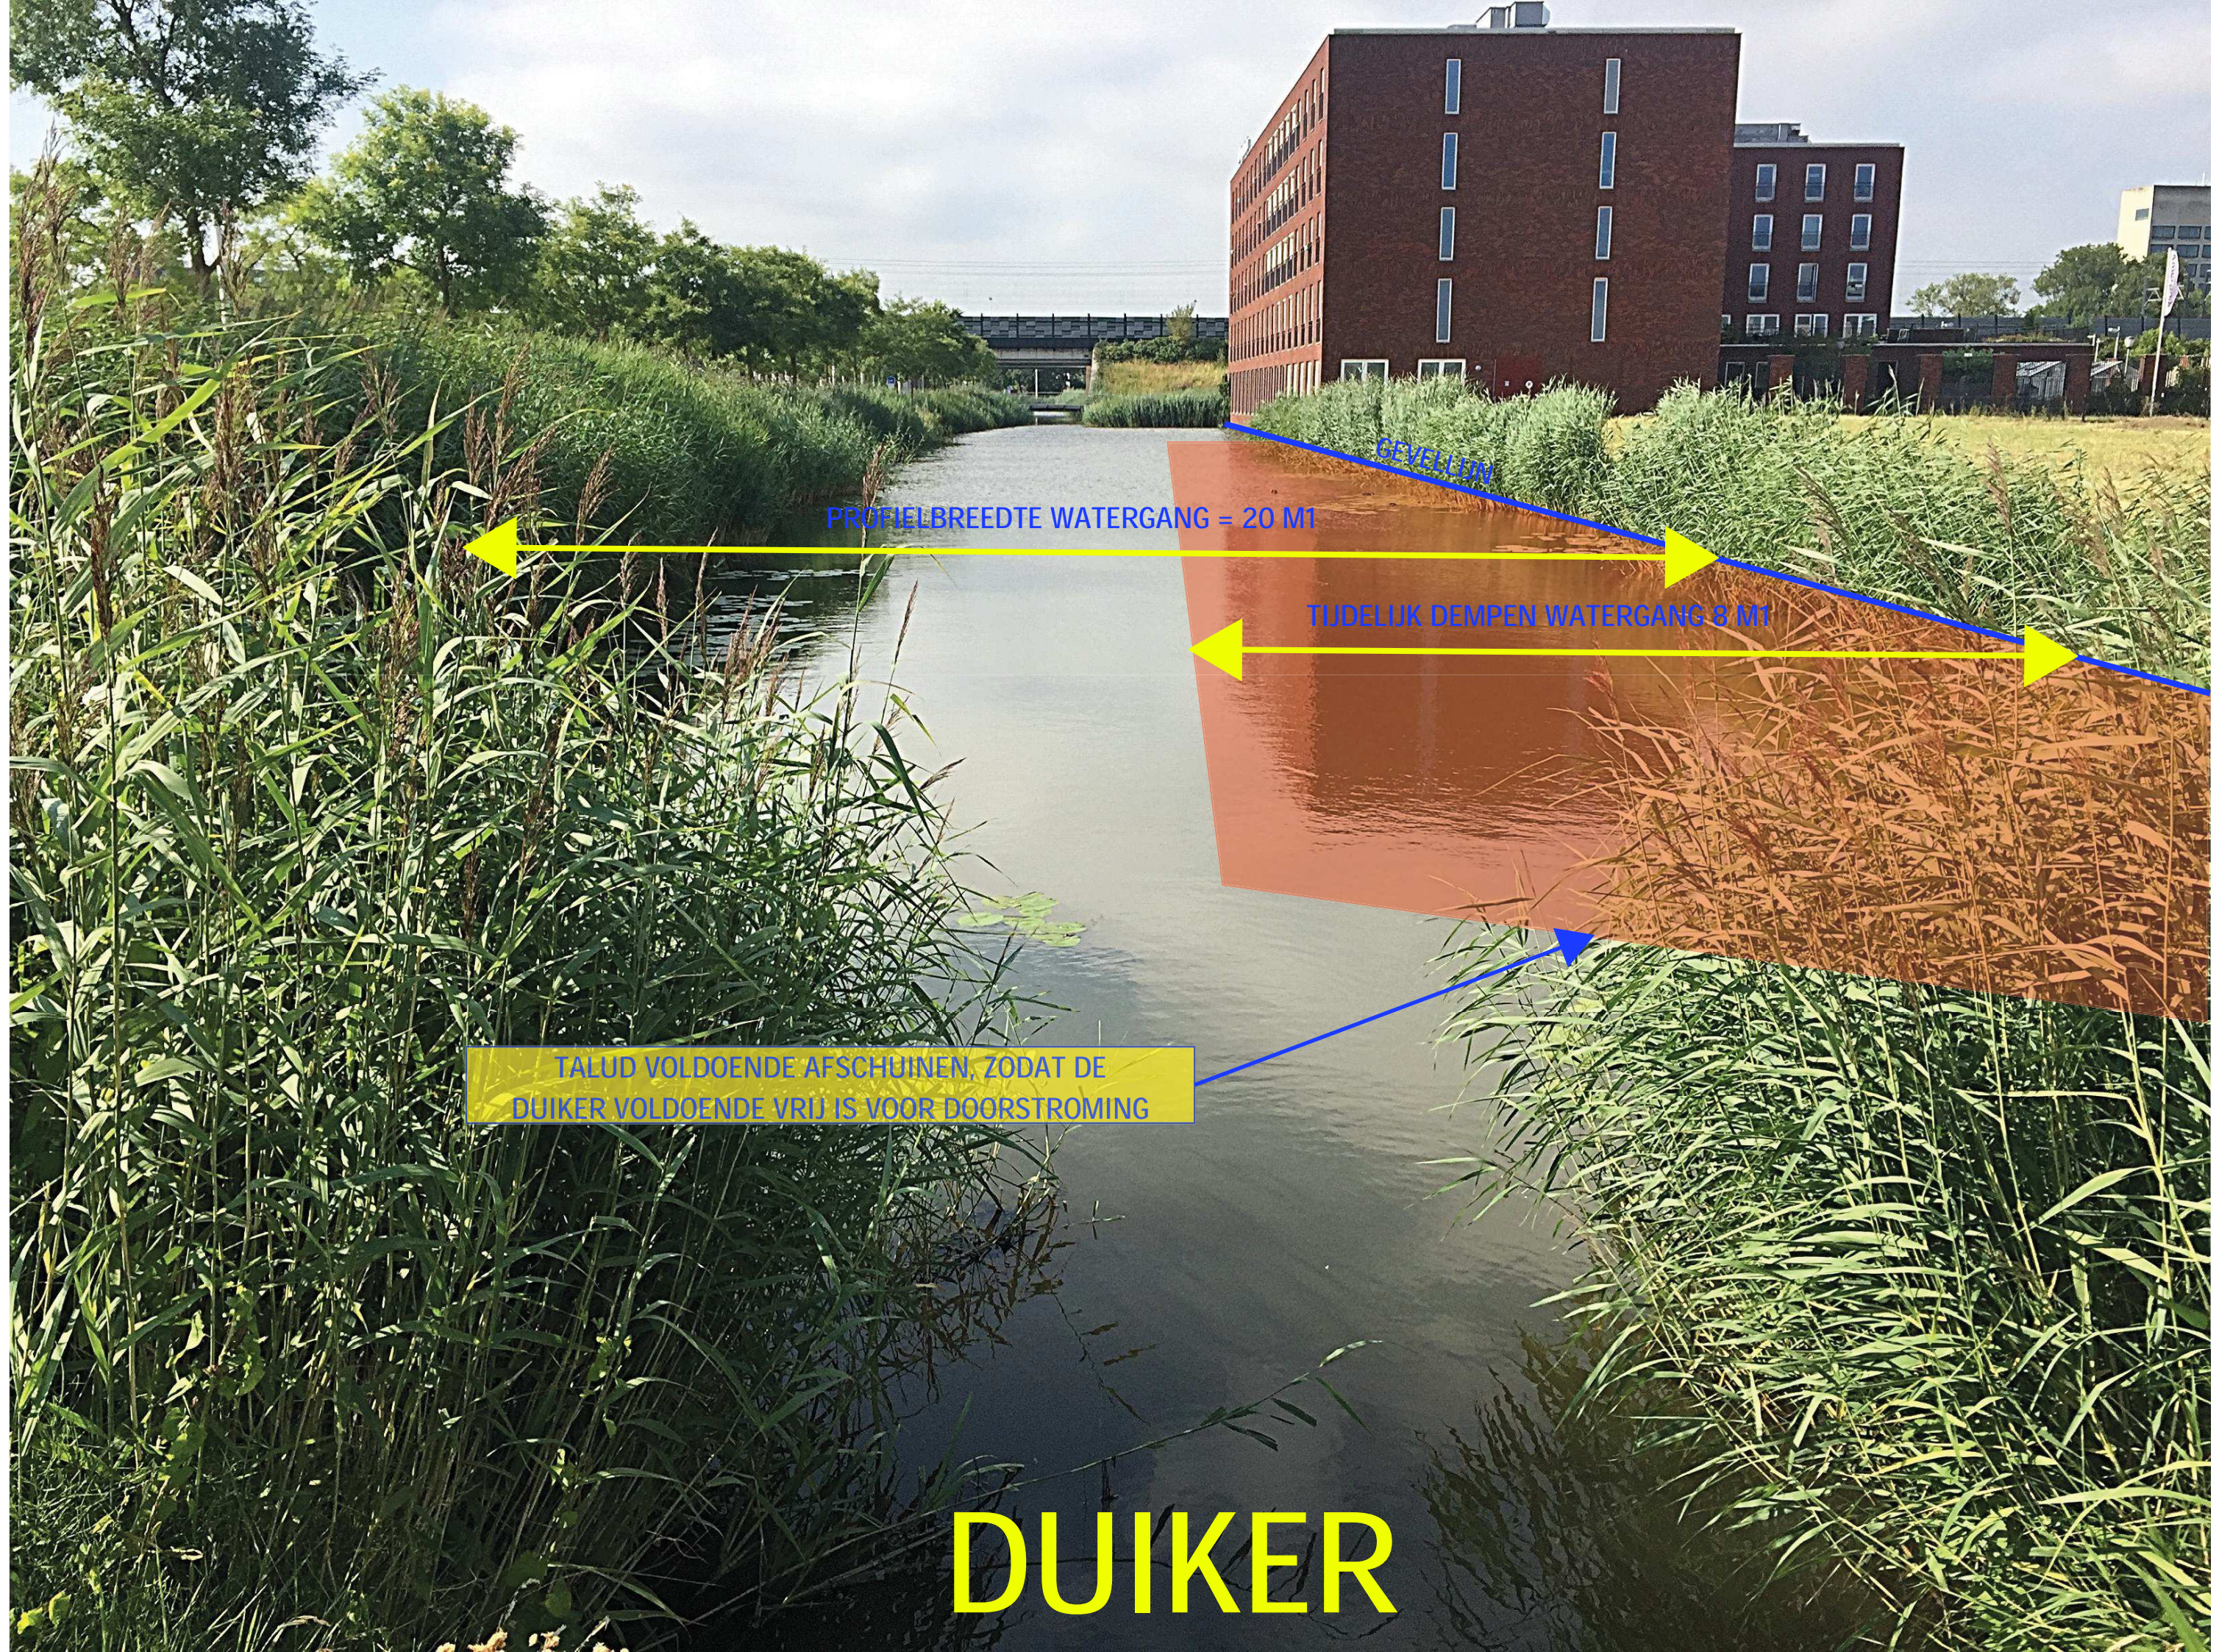

PROFIELBREEDTE WATERGANG = 20 M1

TUDELIIK DEMPEN WATERGANG 8 M1

TALUD VOLDOENDE AFSCHUINEN, ZODAT DE
DUIKER VOLDOENDE VRIJ IS VOOR DOORSTROMING

DUIKER



CEVELLIN

IMPRESSIE IS INDICATIEF
HIERAAN KUNNEN GEEN RECHTEN WORDEN ONTLEEND