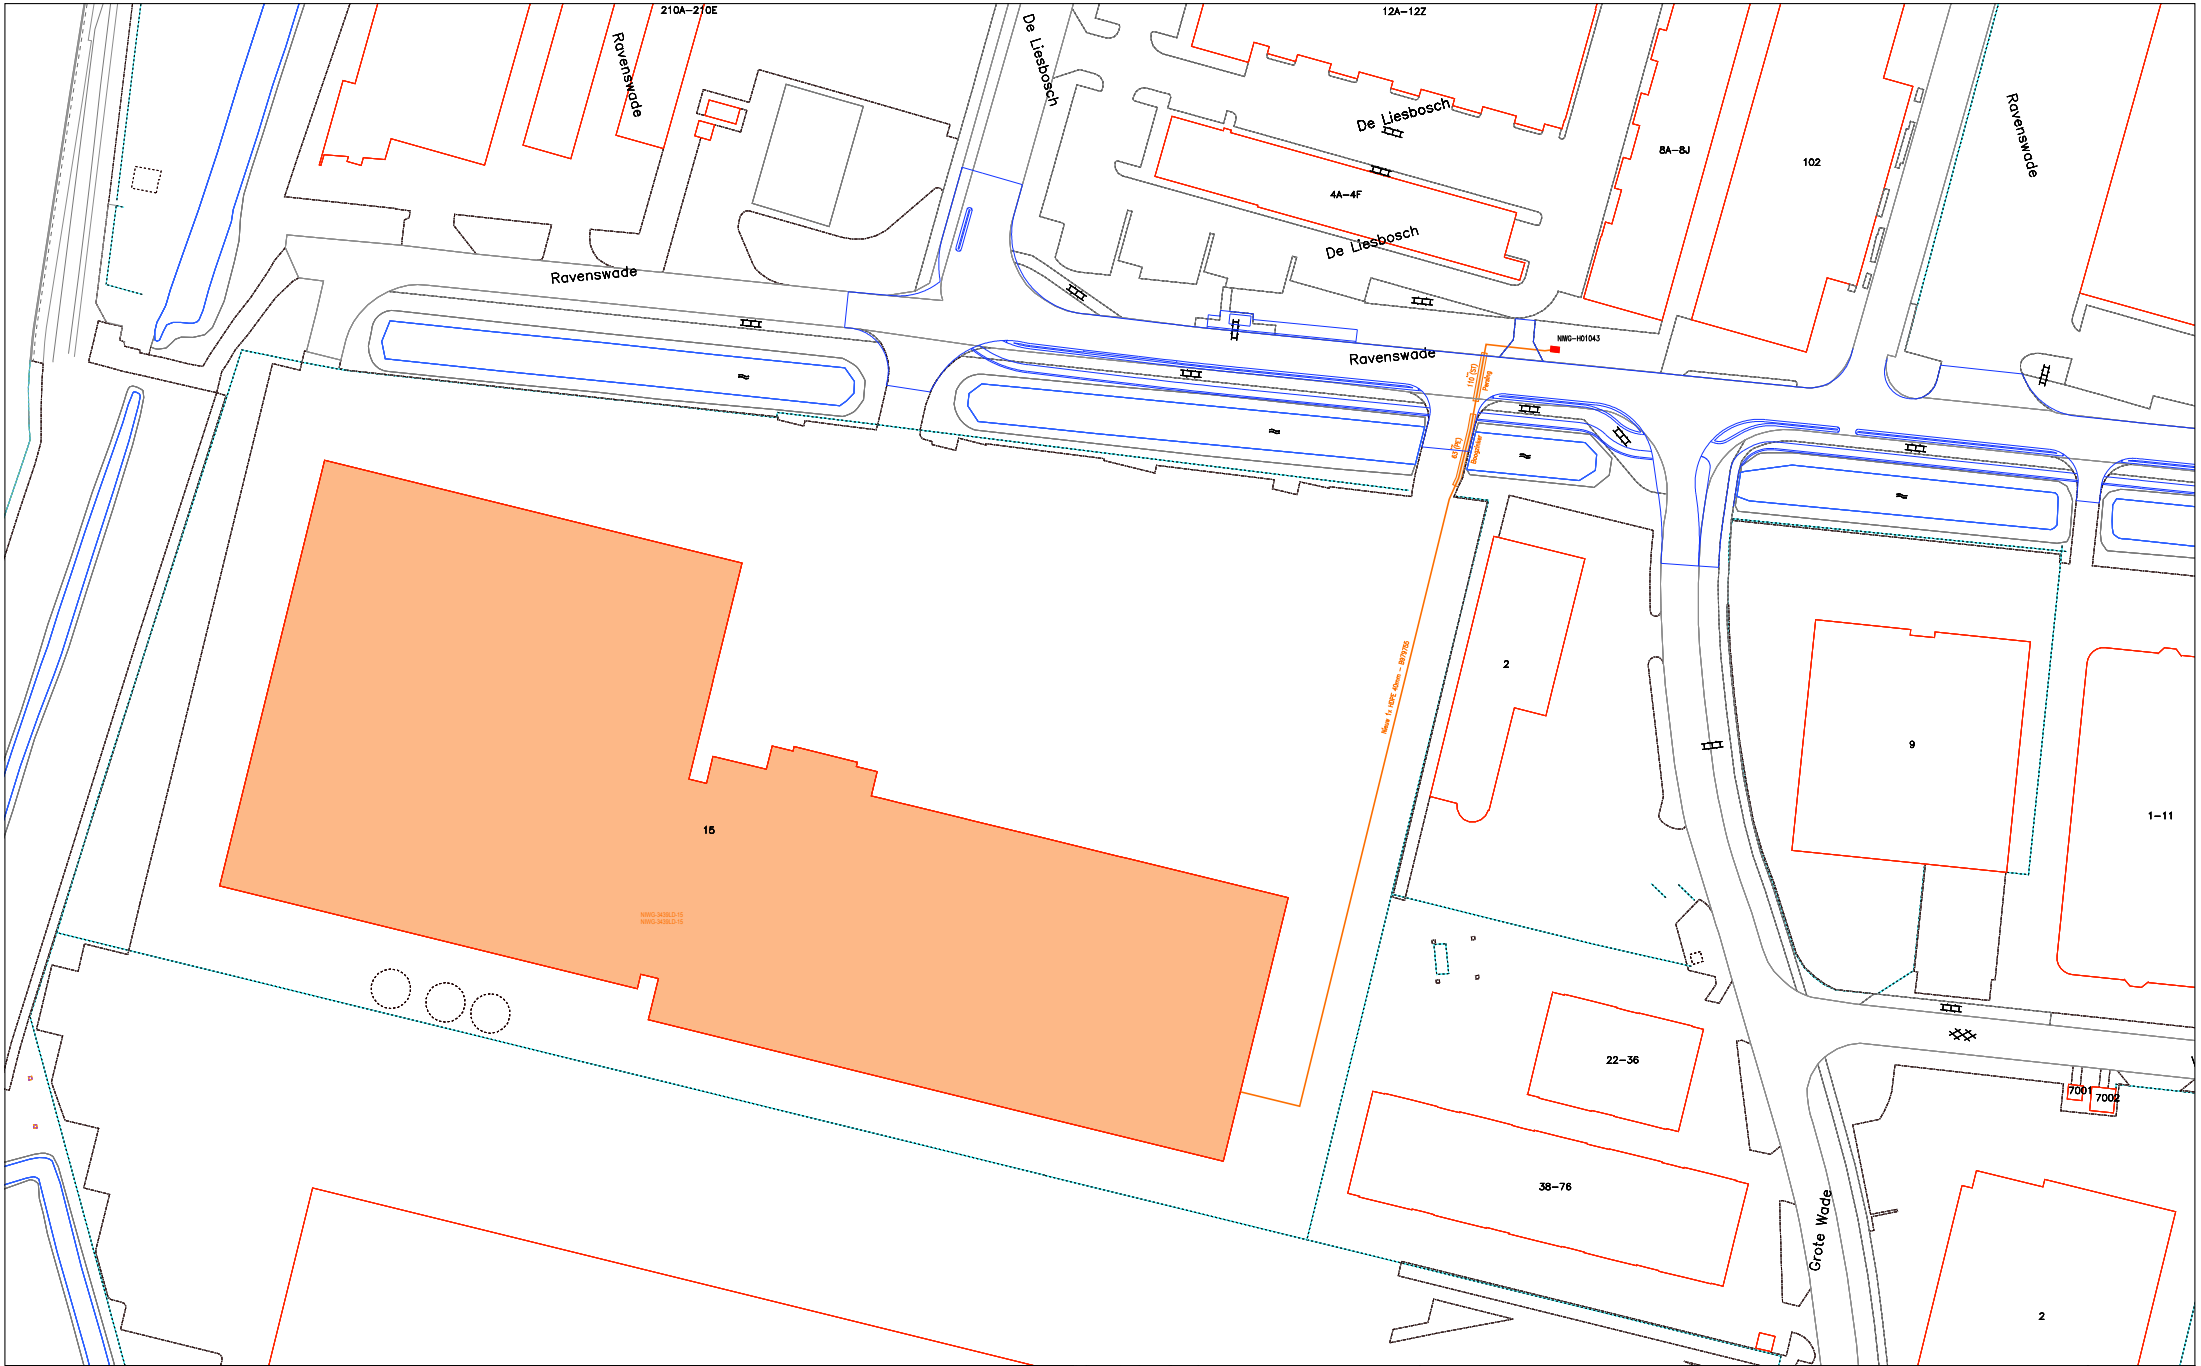


Behuizing / Huisje(gepland)

Geul(gepland)

Mantelbus(gepland)

Legenda

Glas (Gls)

Glas Hout(gepland)

Glas Hout(gepland)

Title: 742961 Vergunningsaanvraag tbv Ravenswade 15 Nieuwegein

Nieuwegein

Nieuwegein

Schaal: 1:500

User: mvdstelt

ACE: CATV

Plottedatum: 30/08/2018

Size: A1

Ziggo

N