
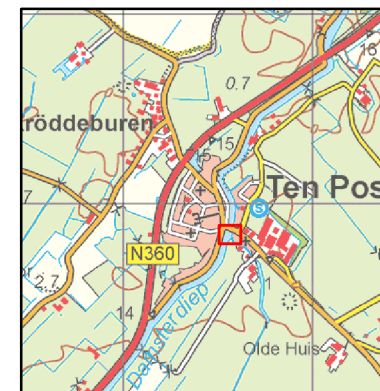


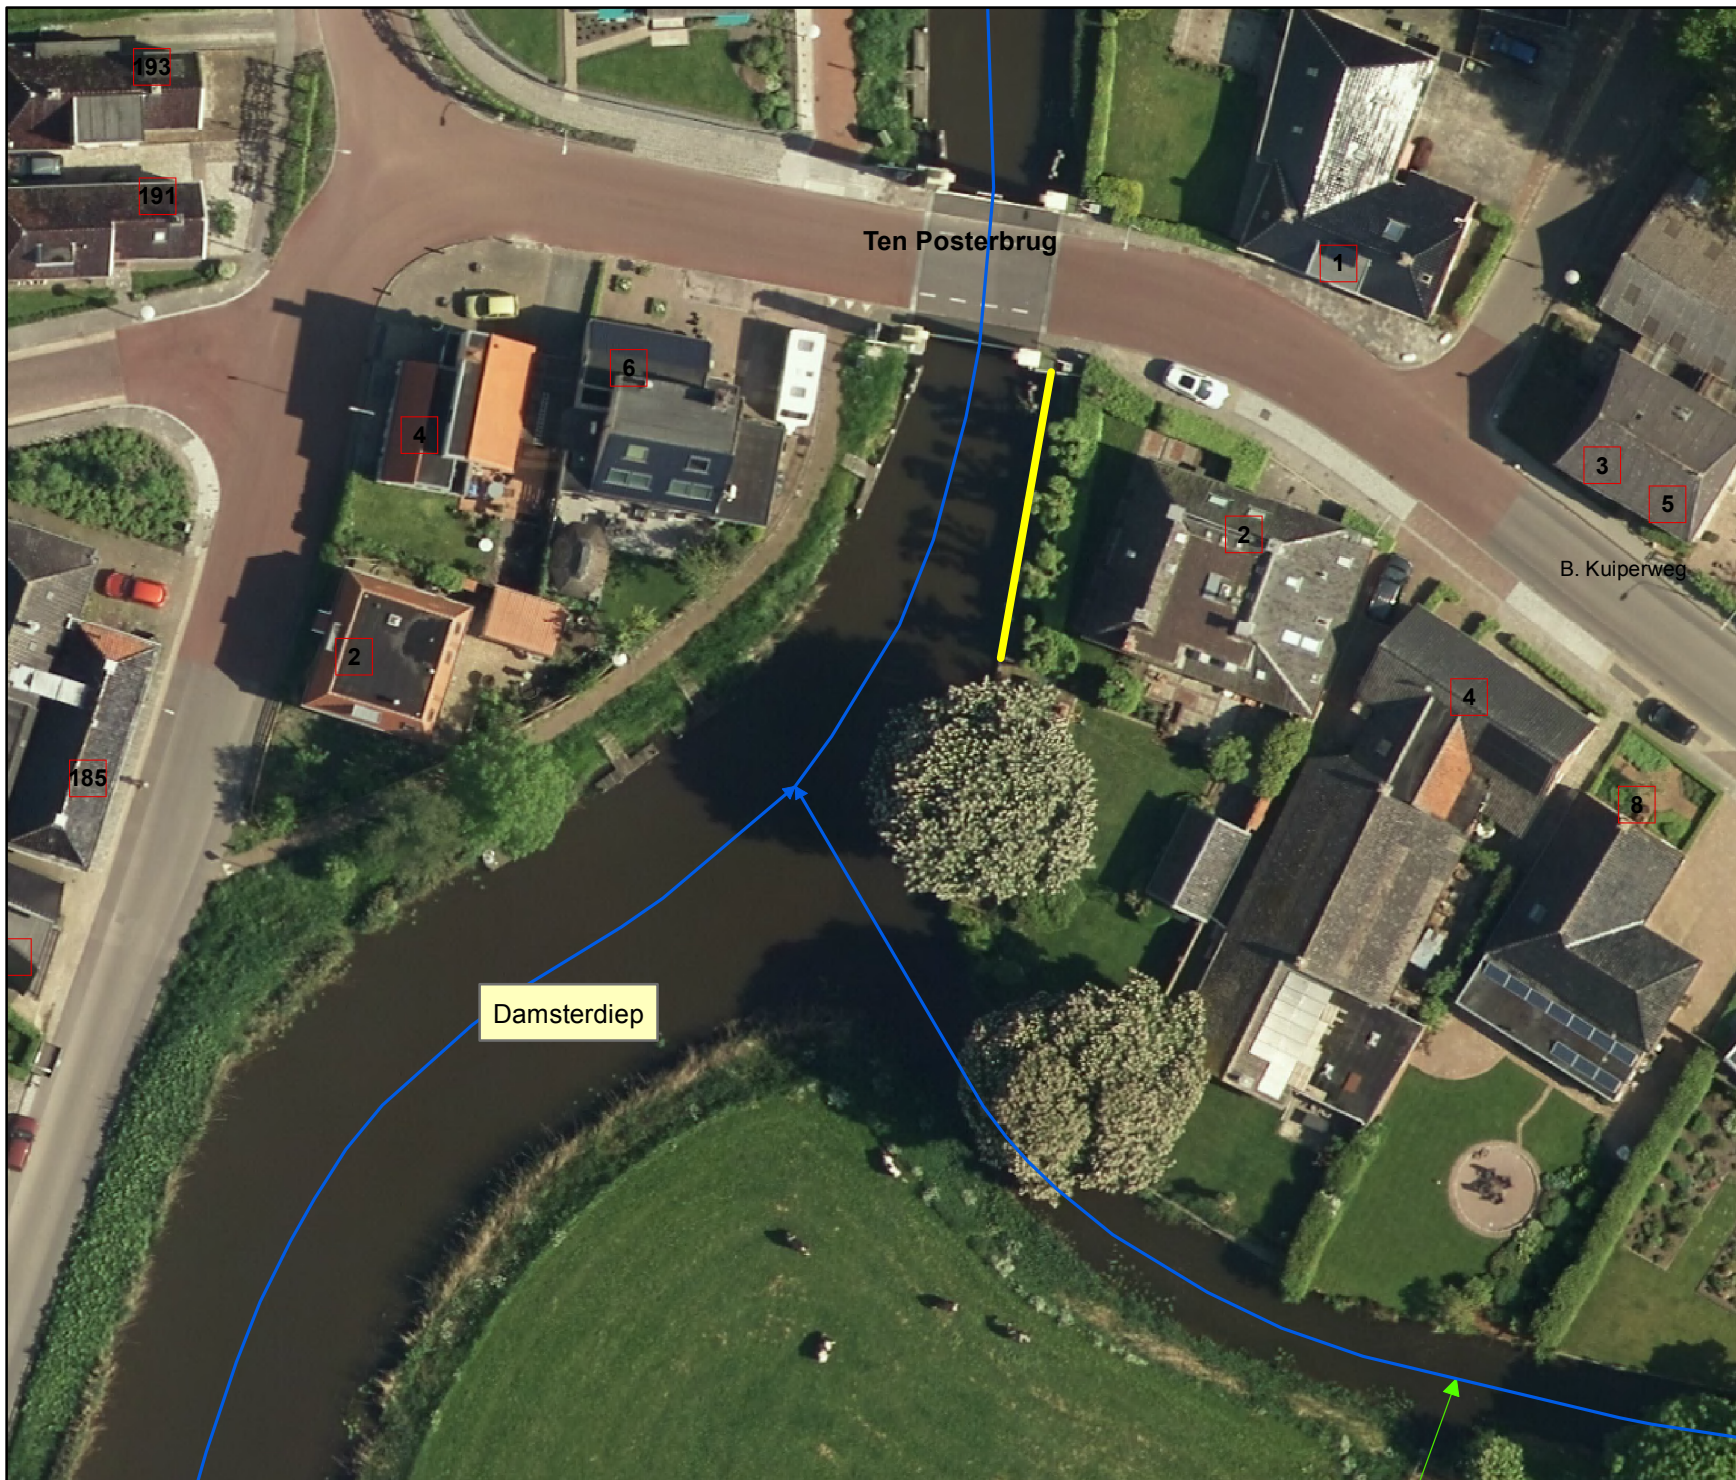

Overzicht schaal 1:40.000

Legenda Oppervlaktelichamen

- hoofdwatgang
- overige sloot
- te plaatsen damwand
B. Kuiperweg 2 te Ten Post

Tekeningnr: Z/18/018960

**Watervergunning: plaatsen
damwand B. Kuiperweg 2
te Ten Post**

Waterschap NOORDERZIJVEST



02 oktober 2018

1:500

getekend door:
JW Huizenga

Formaat A3