




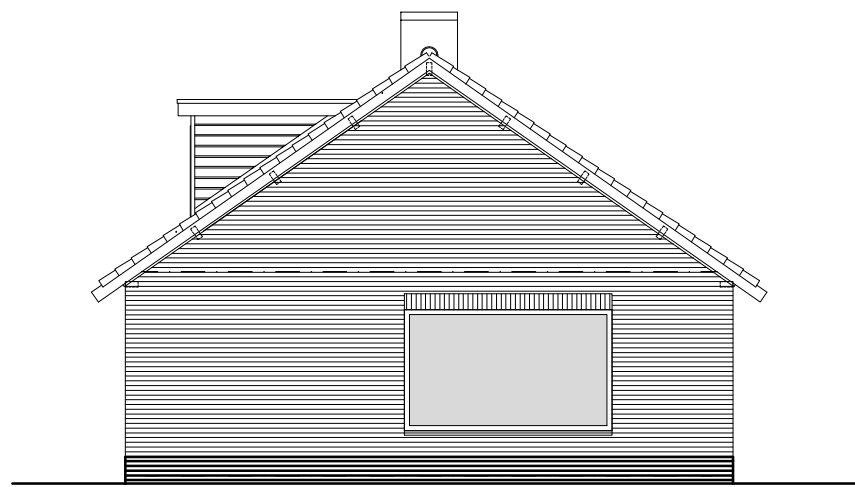


WESTGEVEL

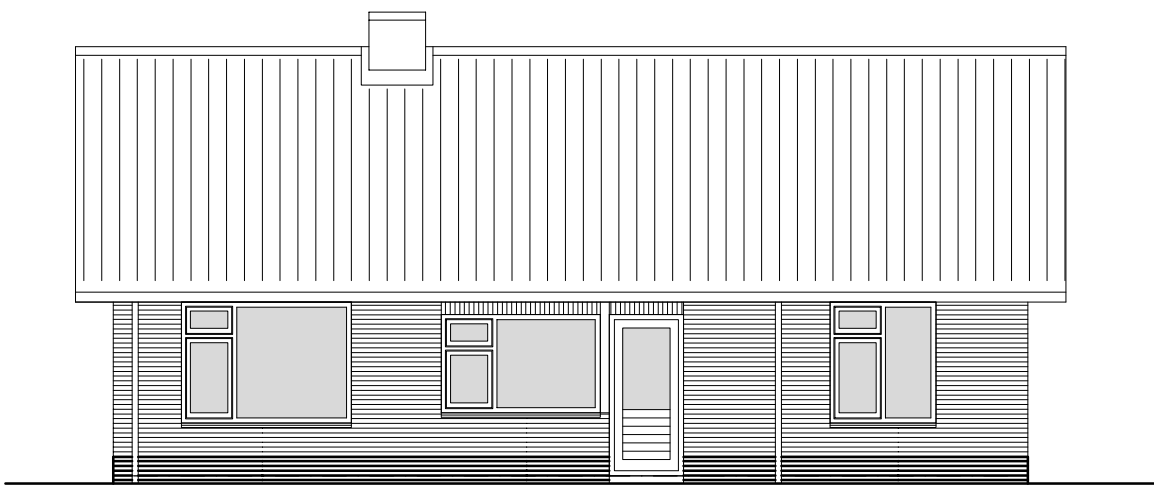



ZUIDGEVEL

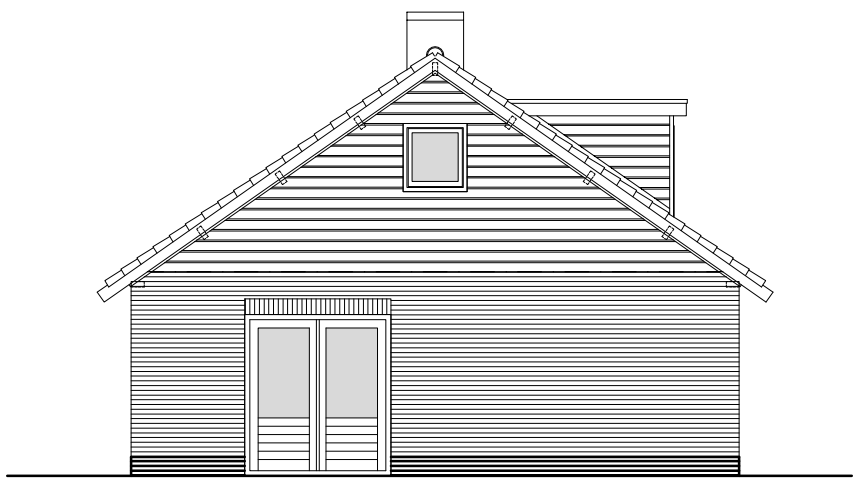


OOSTGEVEL

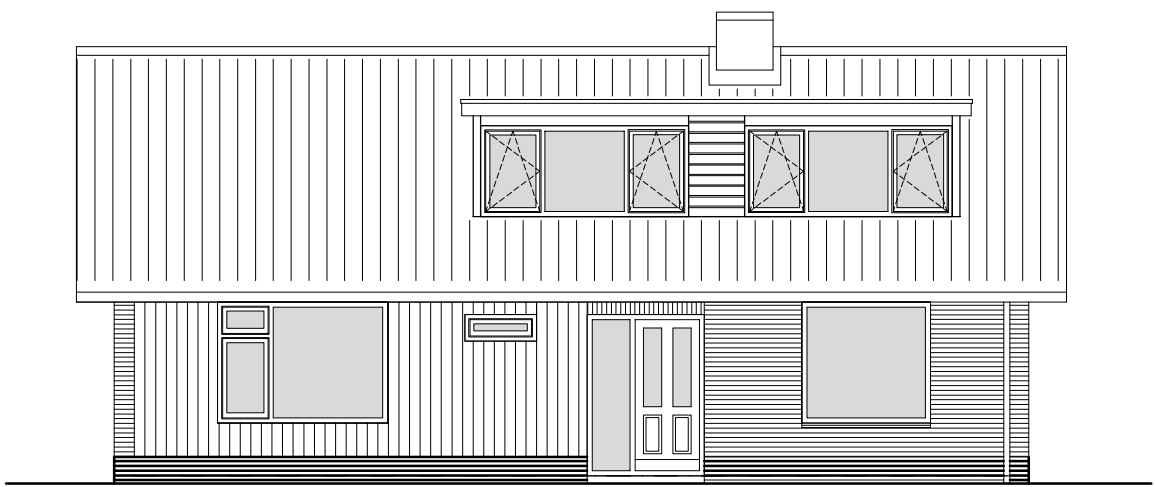


NOORDGEVEL (met nieuwe dakkapel)

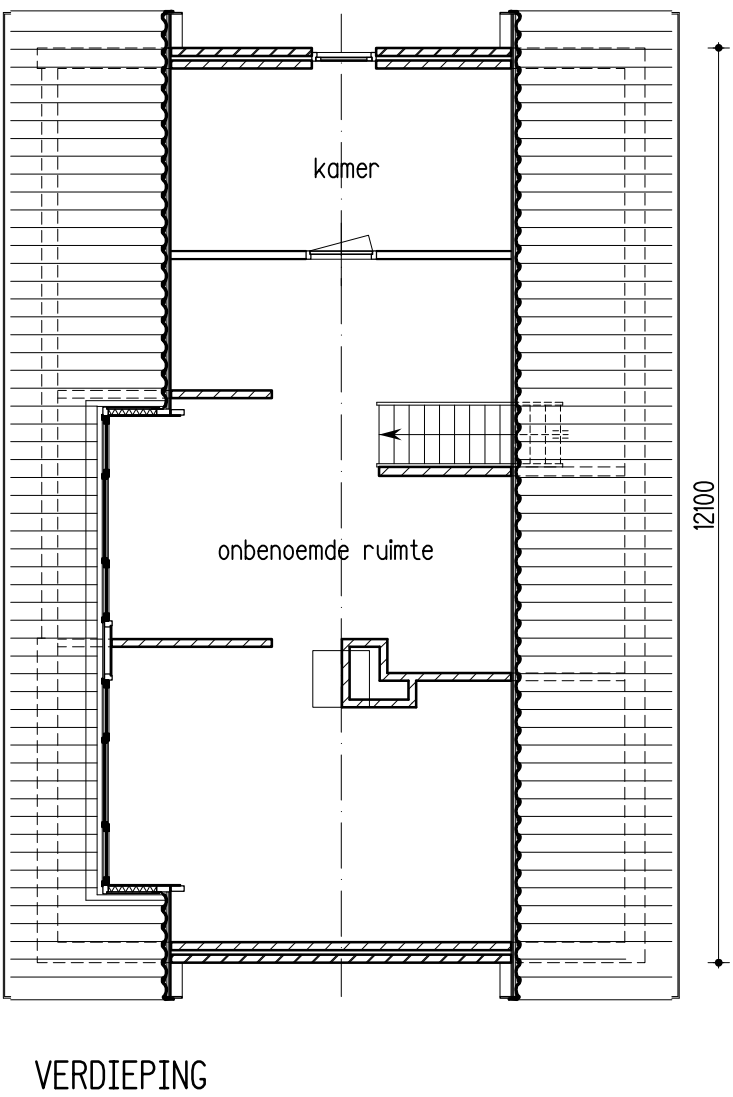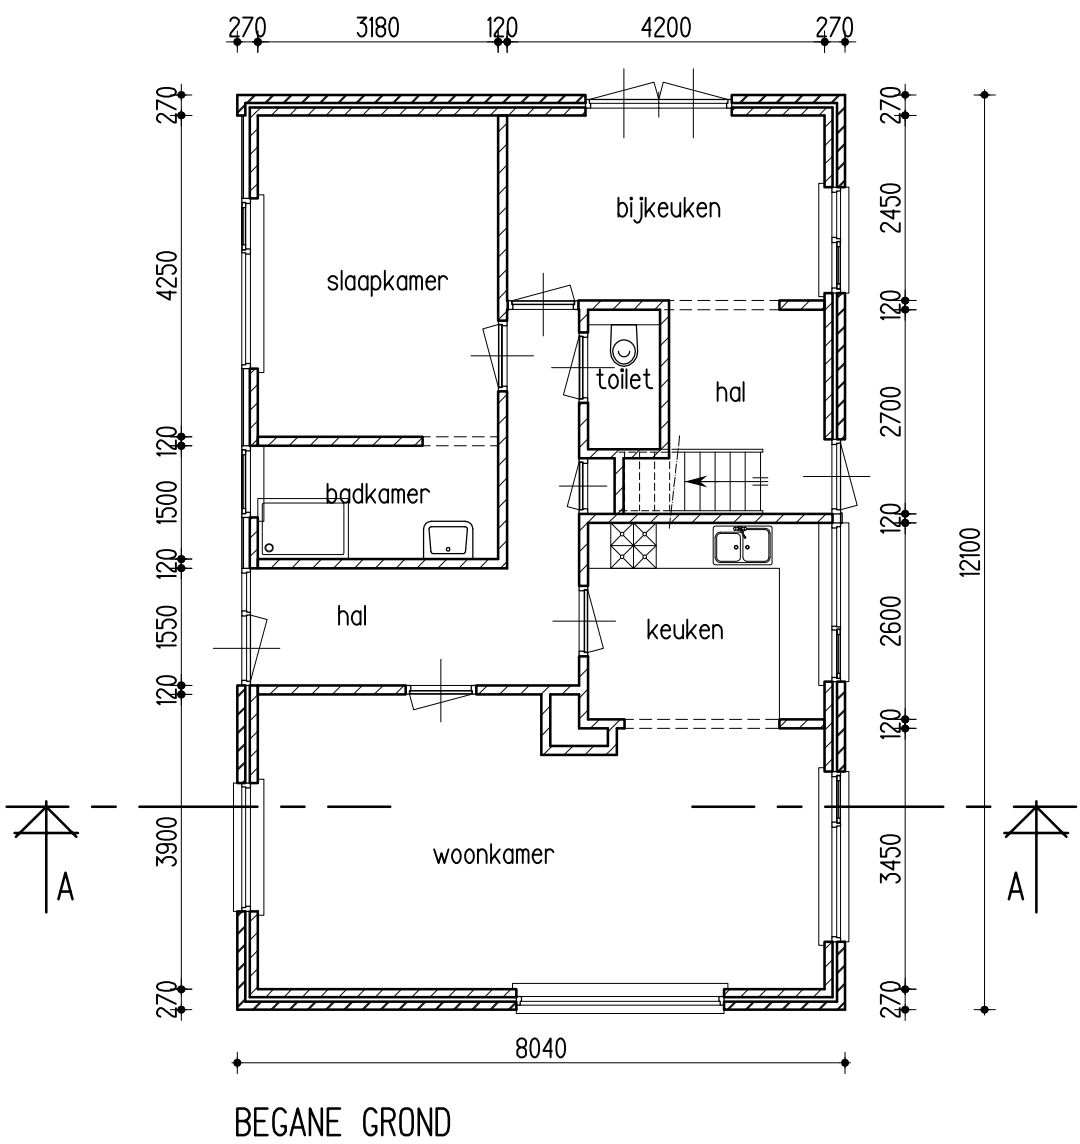

ISOLATIE DAKKAPEL:
- zijwangen RC 4,5 m2K/W
- dak RC 6,0 m2K/W

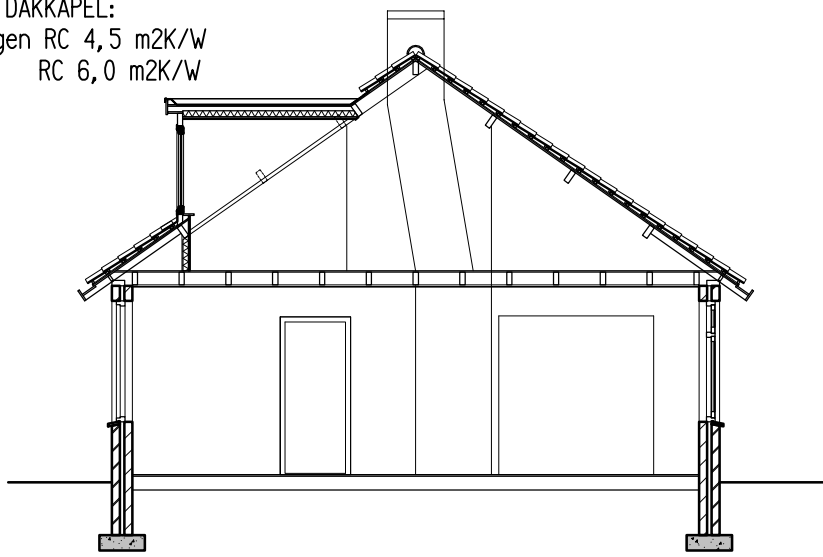

DWARSDOORSNEDE A-A

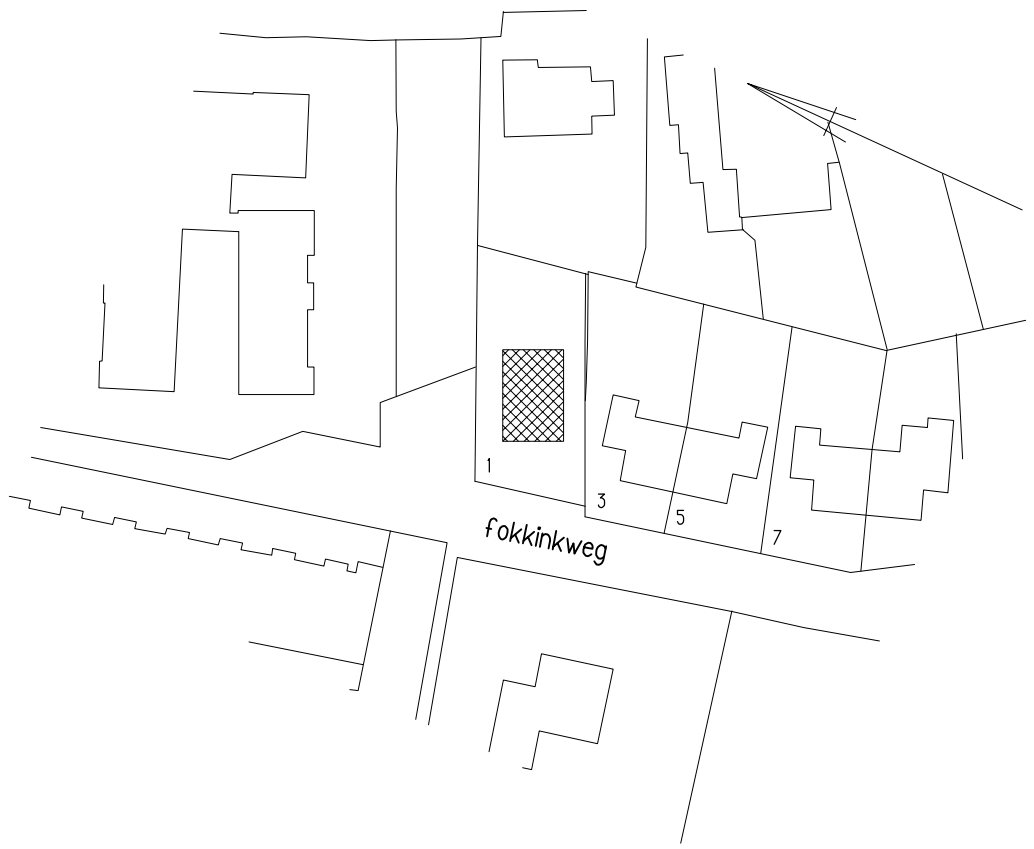

SITUATIE schaal 1:1000

Kadstr. Gem. HENGEL (GLD)
Sectie L
Perceel 566

PLAATSEN DAKKAPEL FOKKINKWEG 1 TE HENGEL (GLD)				
opdr. Fam. E.J. Jolink	sch. form. 594x420	1:100	werk FH 1	blad 01
ond. Nieuwe Toestand	dat. get. j.b.	21-11-2017		
Fam. E.J. Jolink Fokkinkweg 7255 AJ Hengelo (GLD) tel 0651876753				