



DAKPLAN

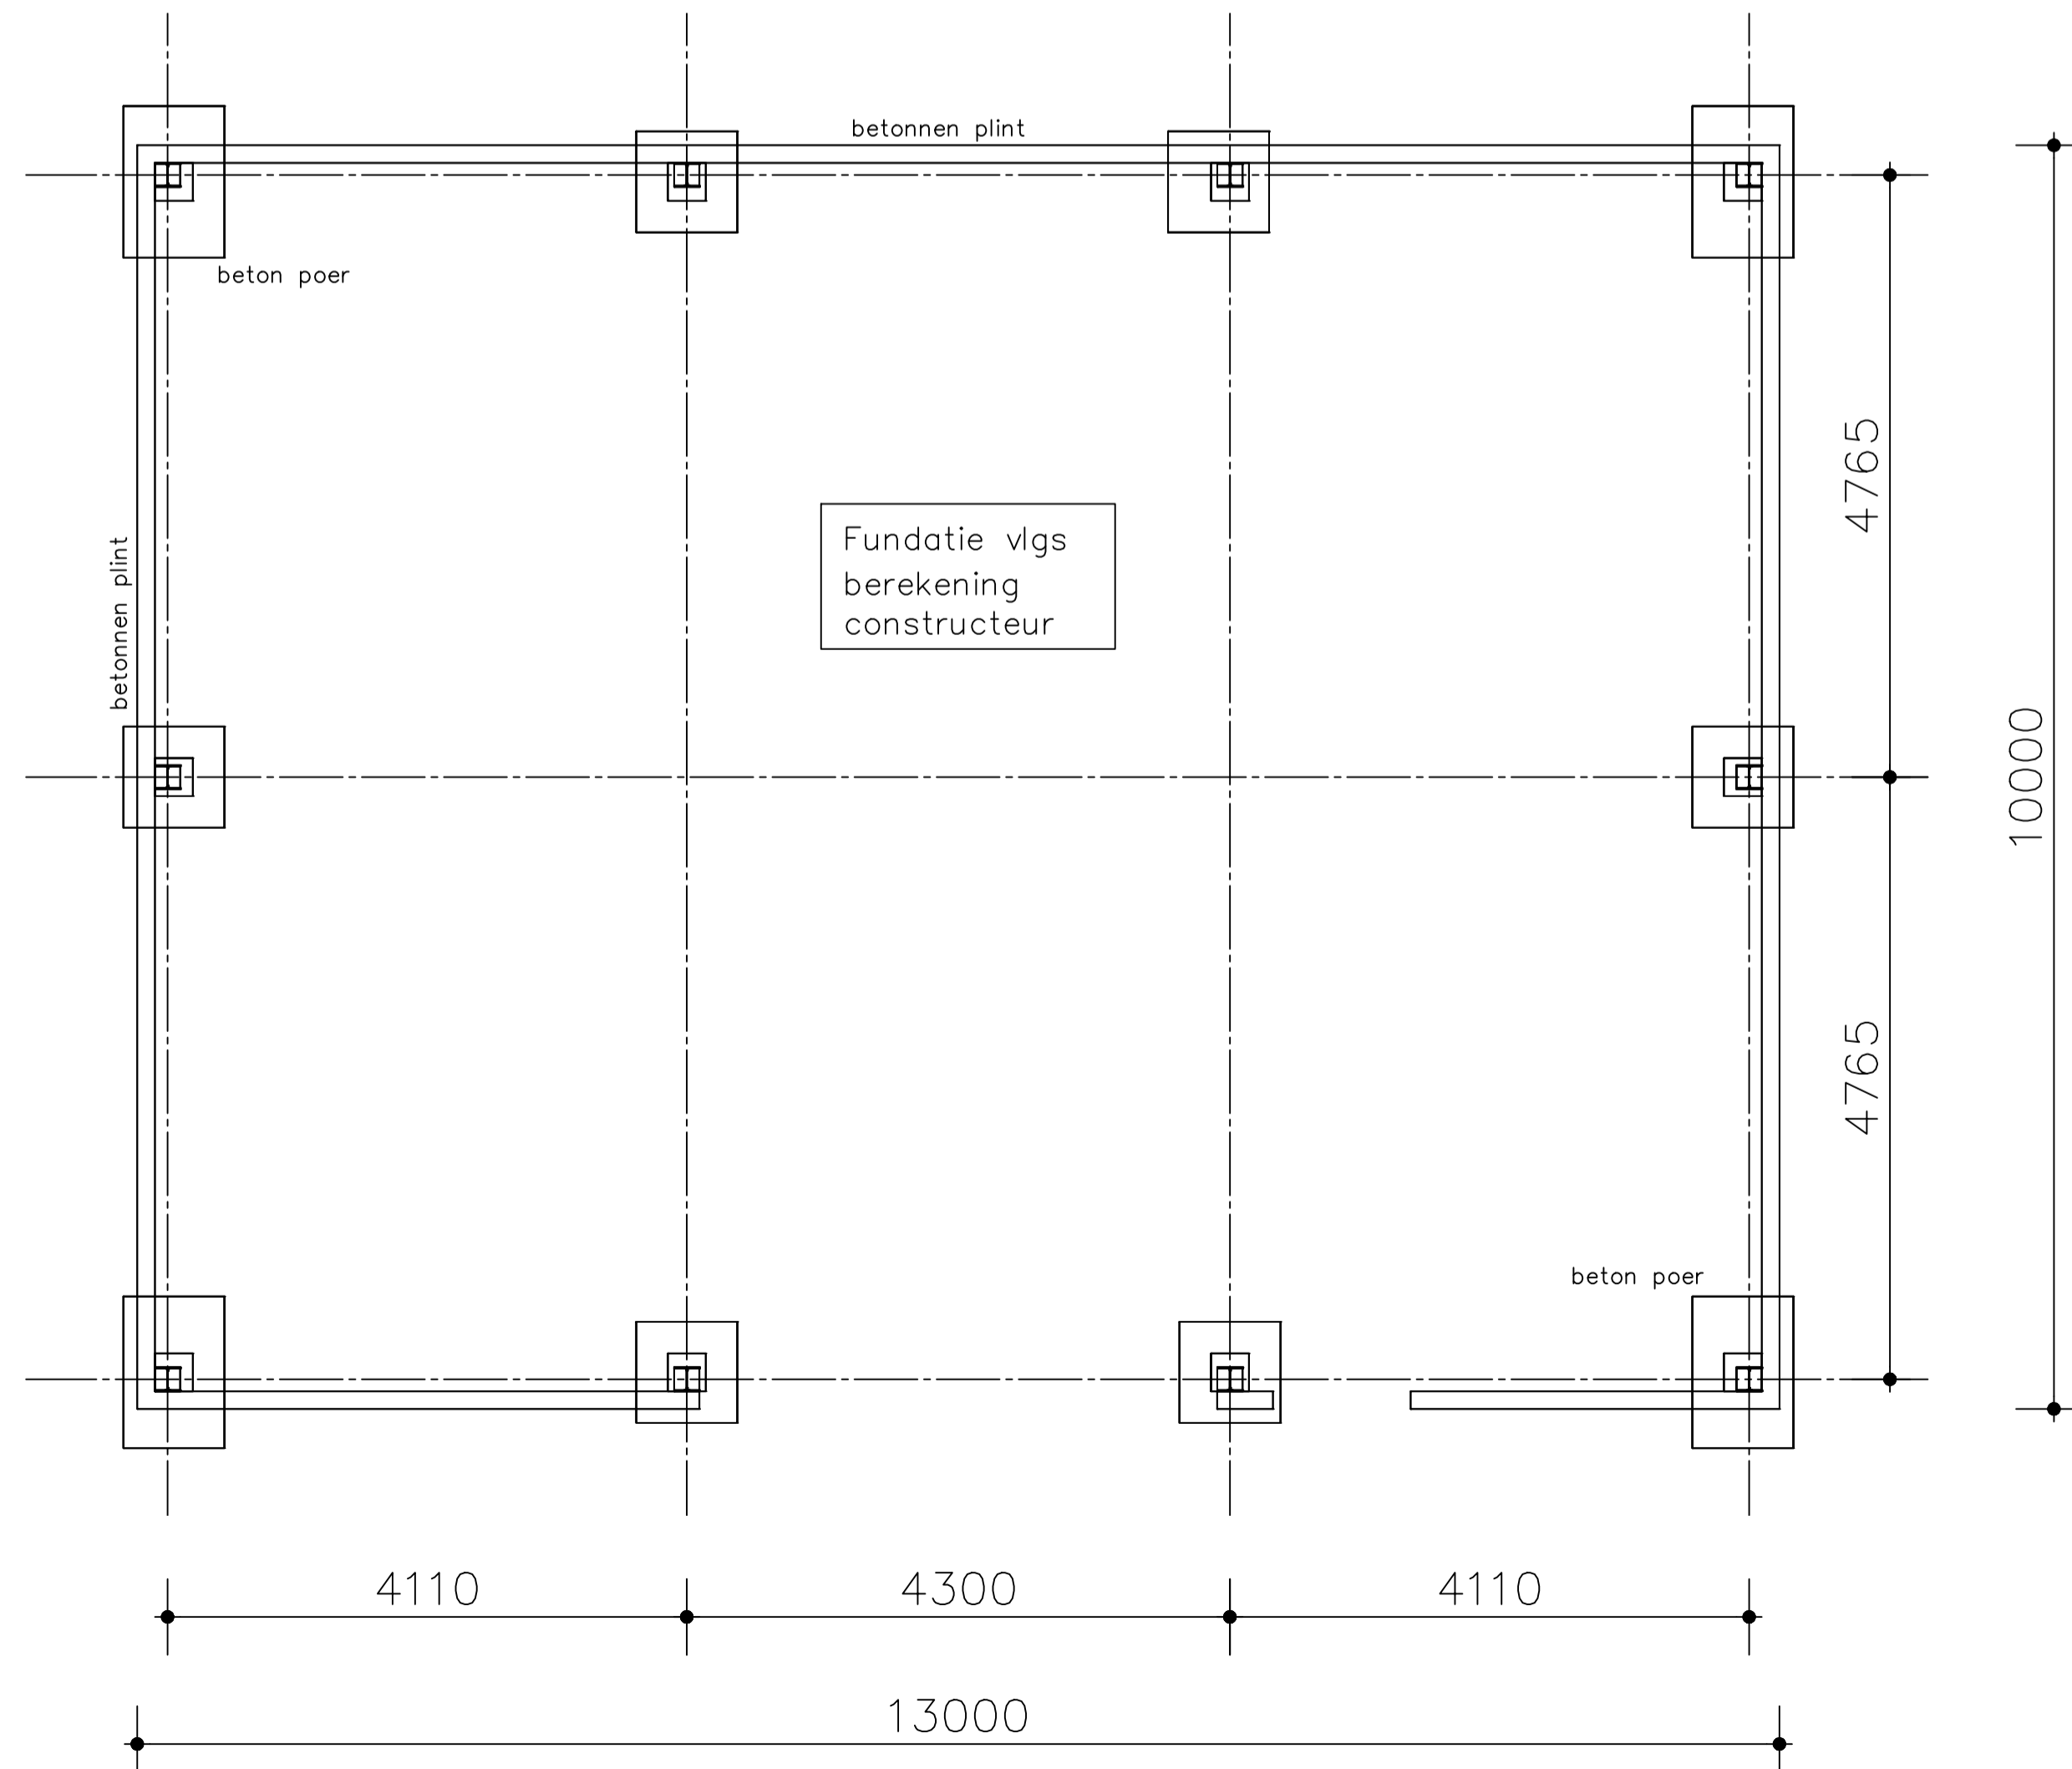

FUNDATIE

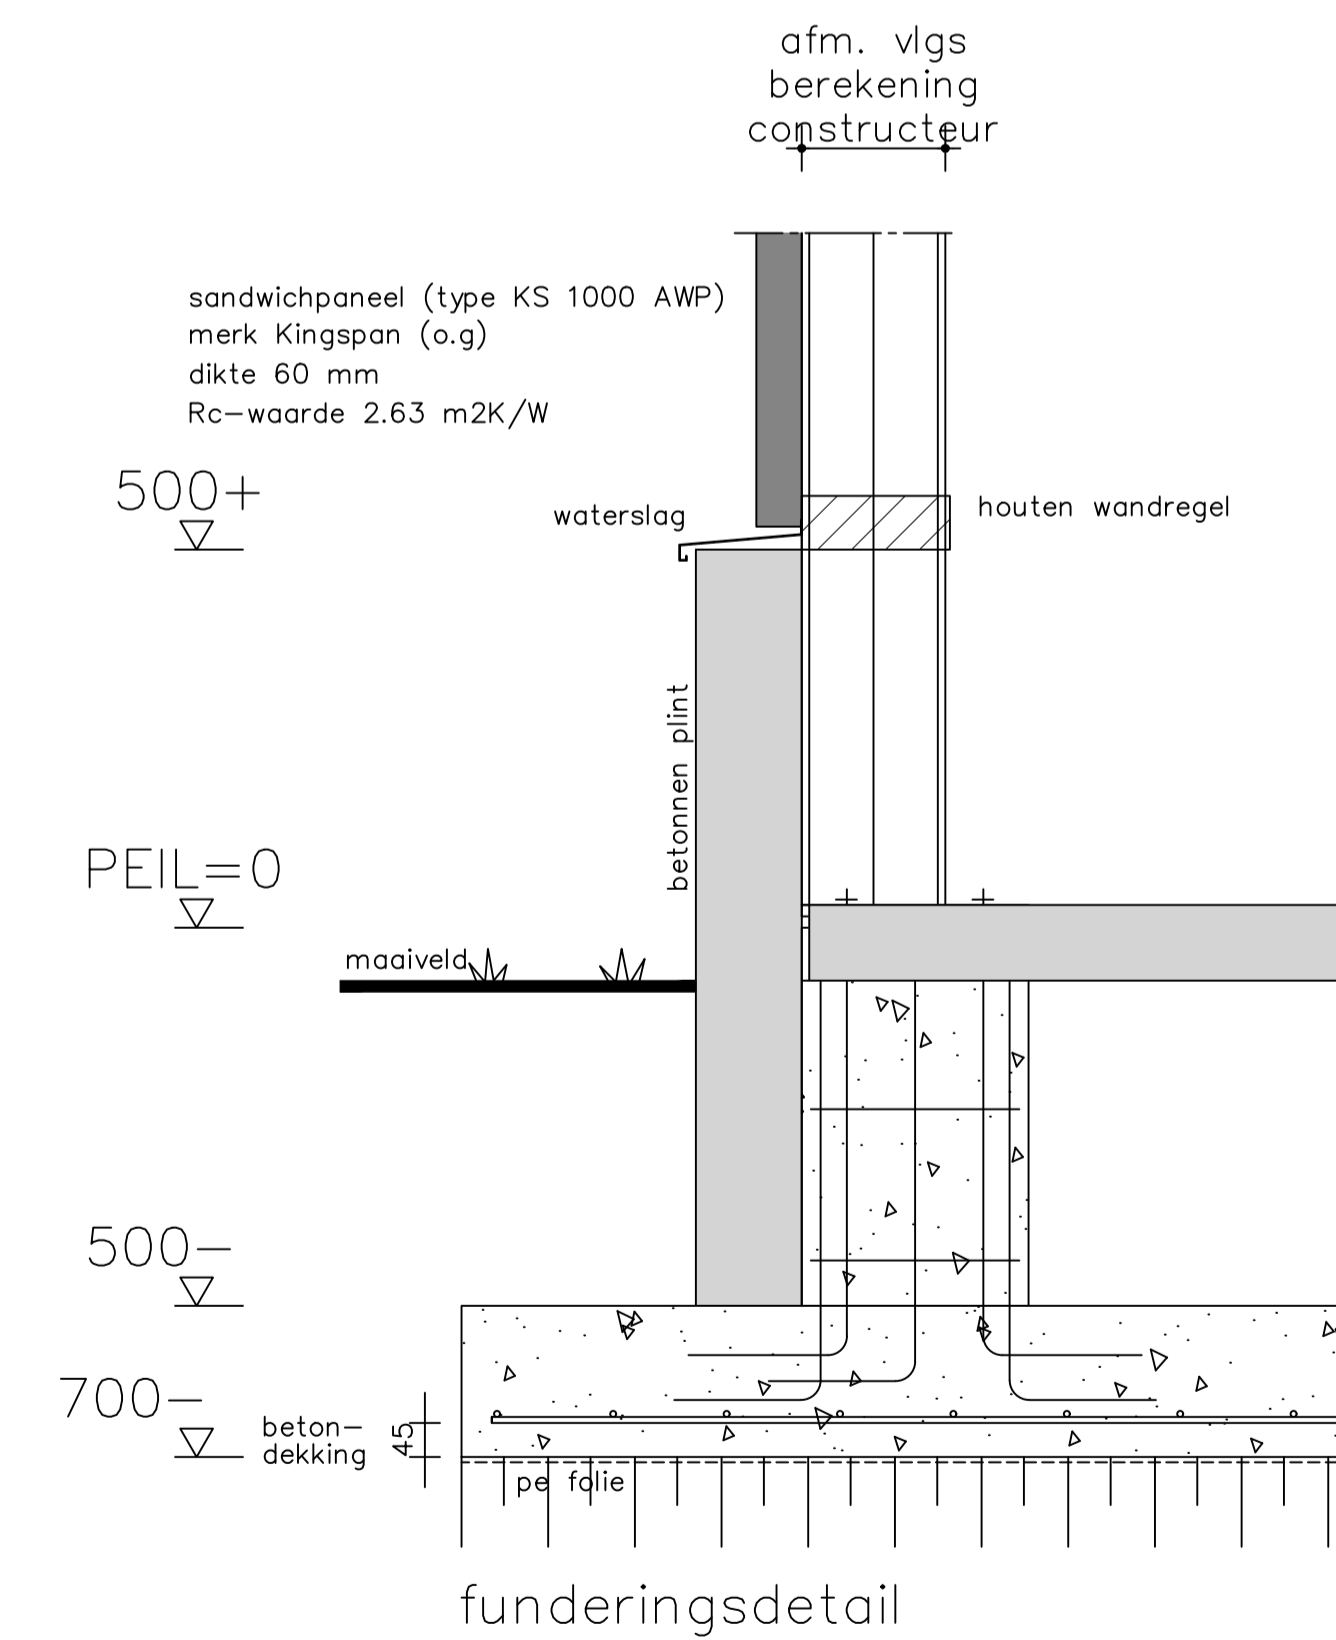

Project:
Nieuwbouw Schuur te Zelhem

Onderdeel:
Bouwvergunningstekening/Technisch blad

Opdrachtgever:
Dhr. J. Slotboom
Pluimersdijk 9
7021 HW Zelhem
06-23918680

Gemeente:
Bronckhorst

Schaal:
1:10/50

Getekend: RG
10-03-2018

Gewijzigd:

Gecontroleerd:

Project-tekening-nr.:
BV-02