




VOORGEVEL

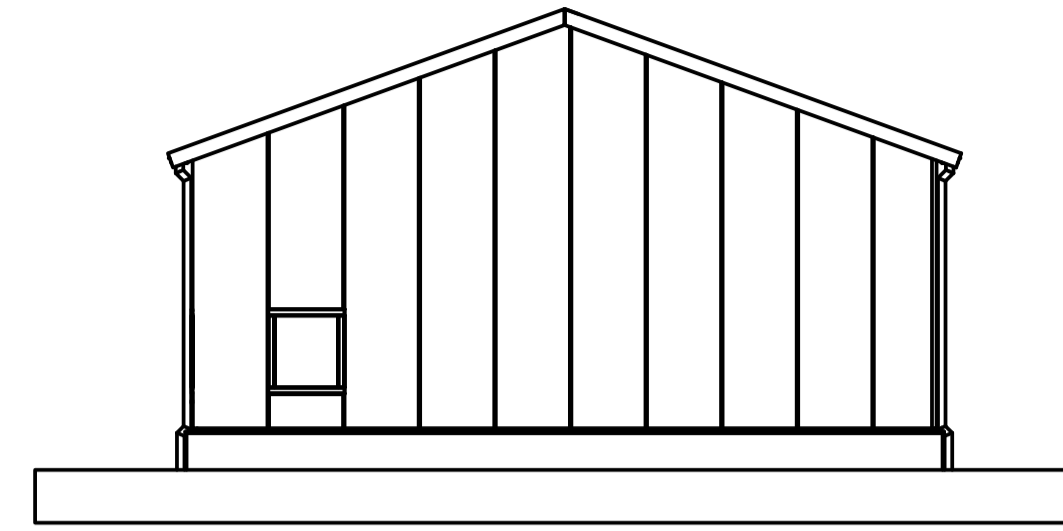


RECHTERZIJGEVEL

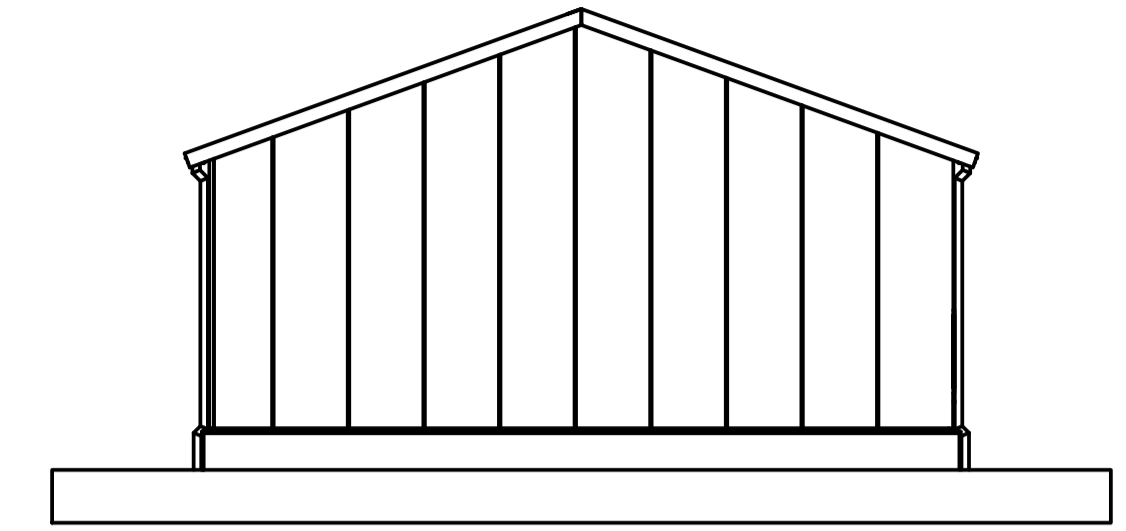


LINKERZIJGEVEL

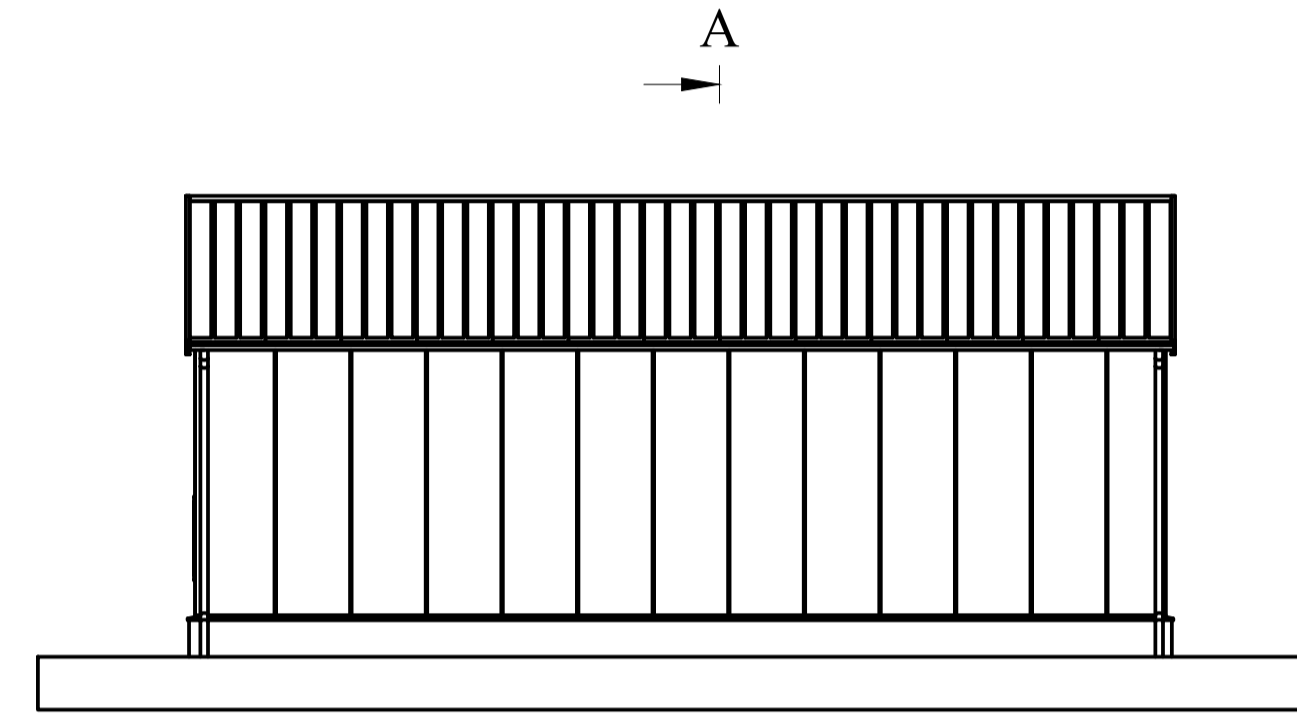


ACHTERGEVEL

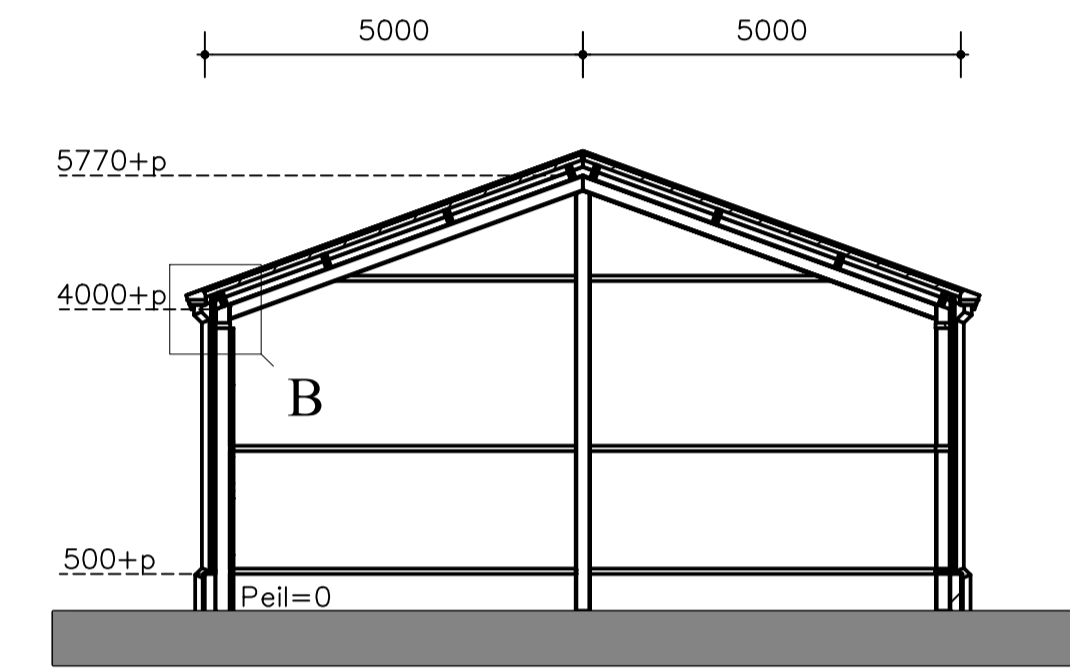


DOORSNED E A-A

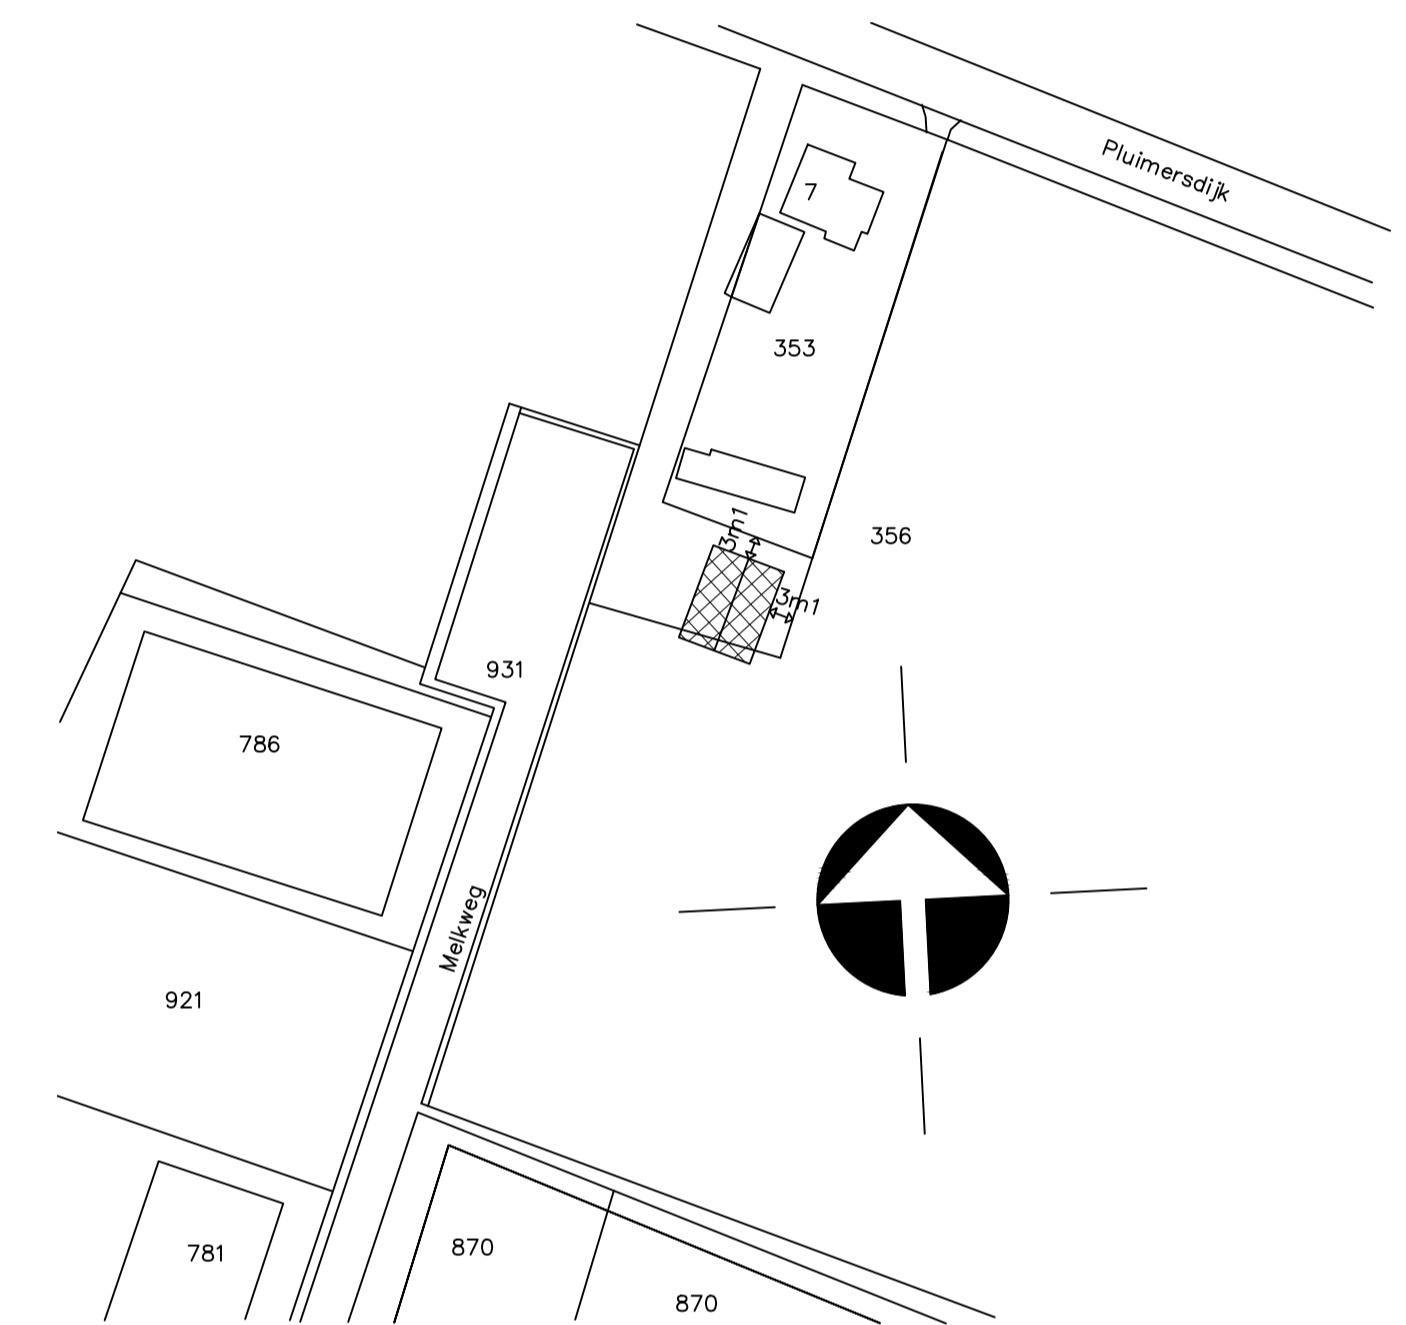

situatie
kad. bek. gem. Bronckhorst
sectie W nr. 356
gelegen achter Pluimersdijk 7
7021 HW Zelhem
schaal 1:1000

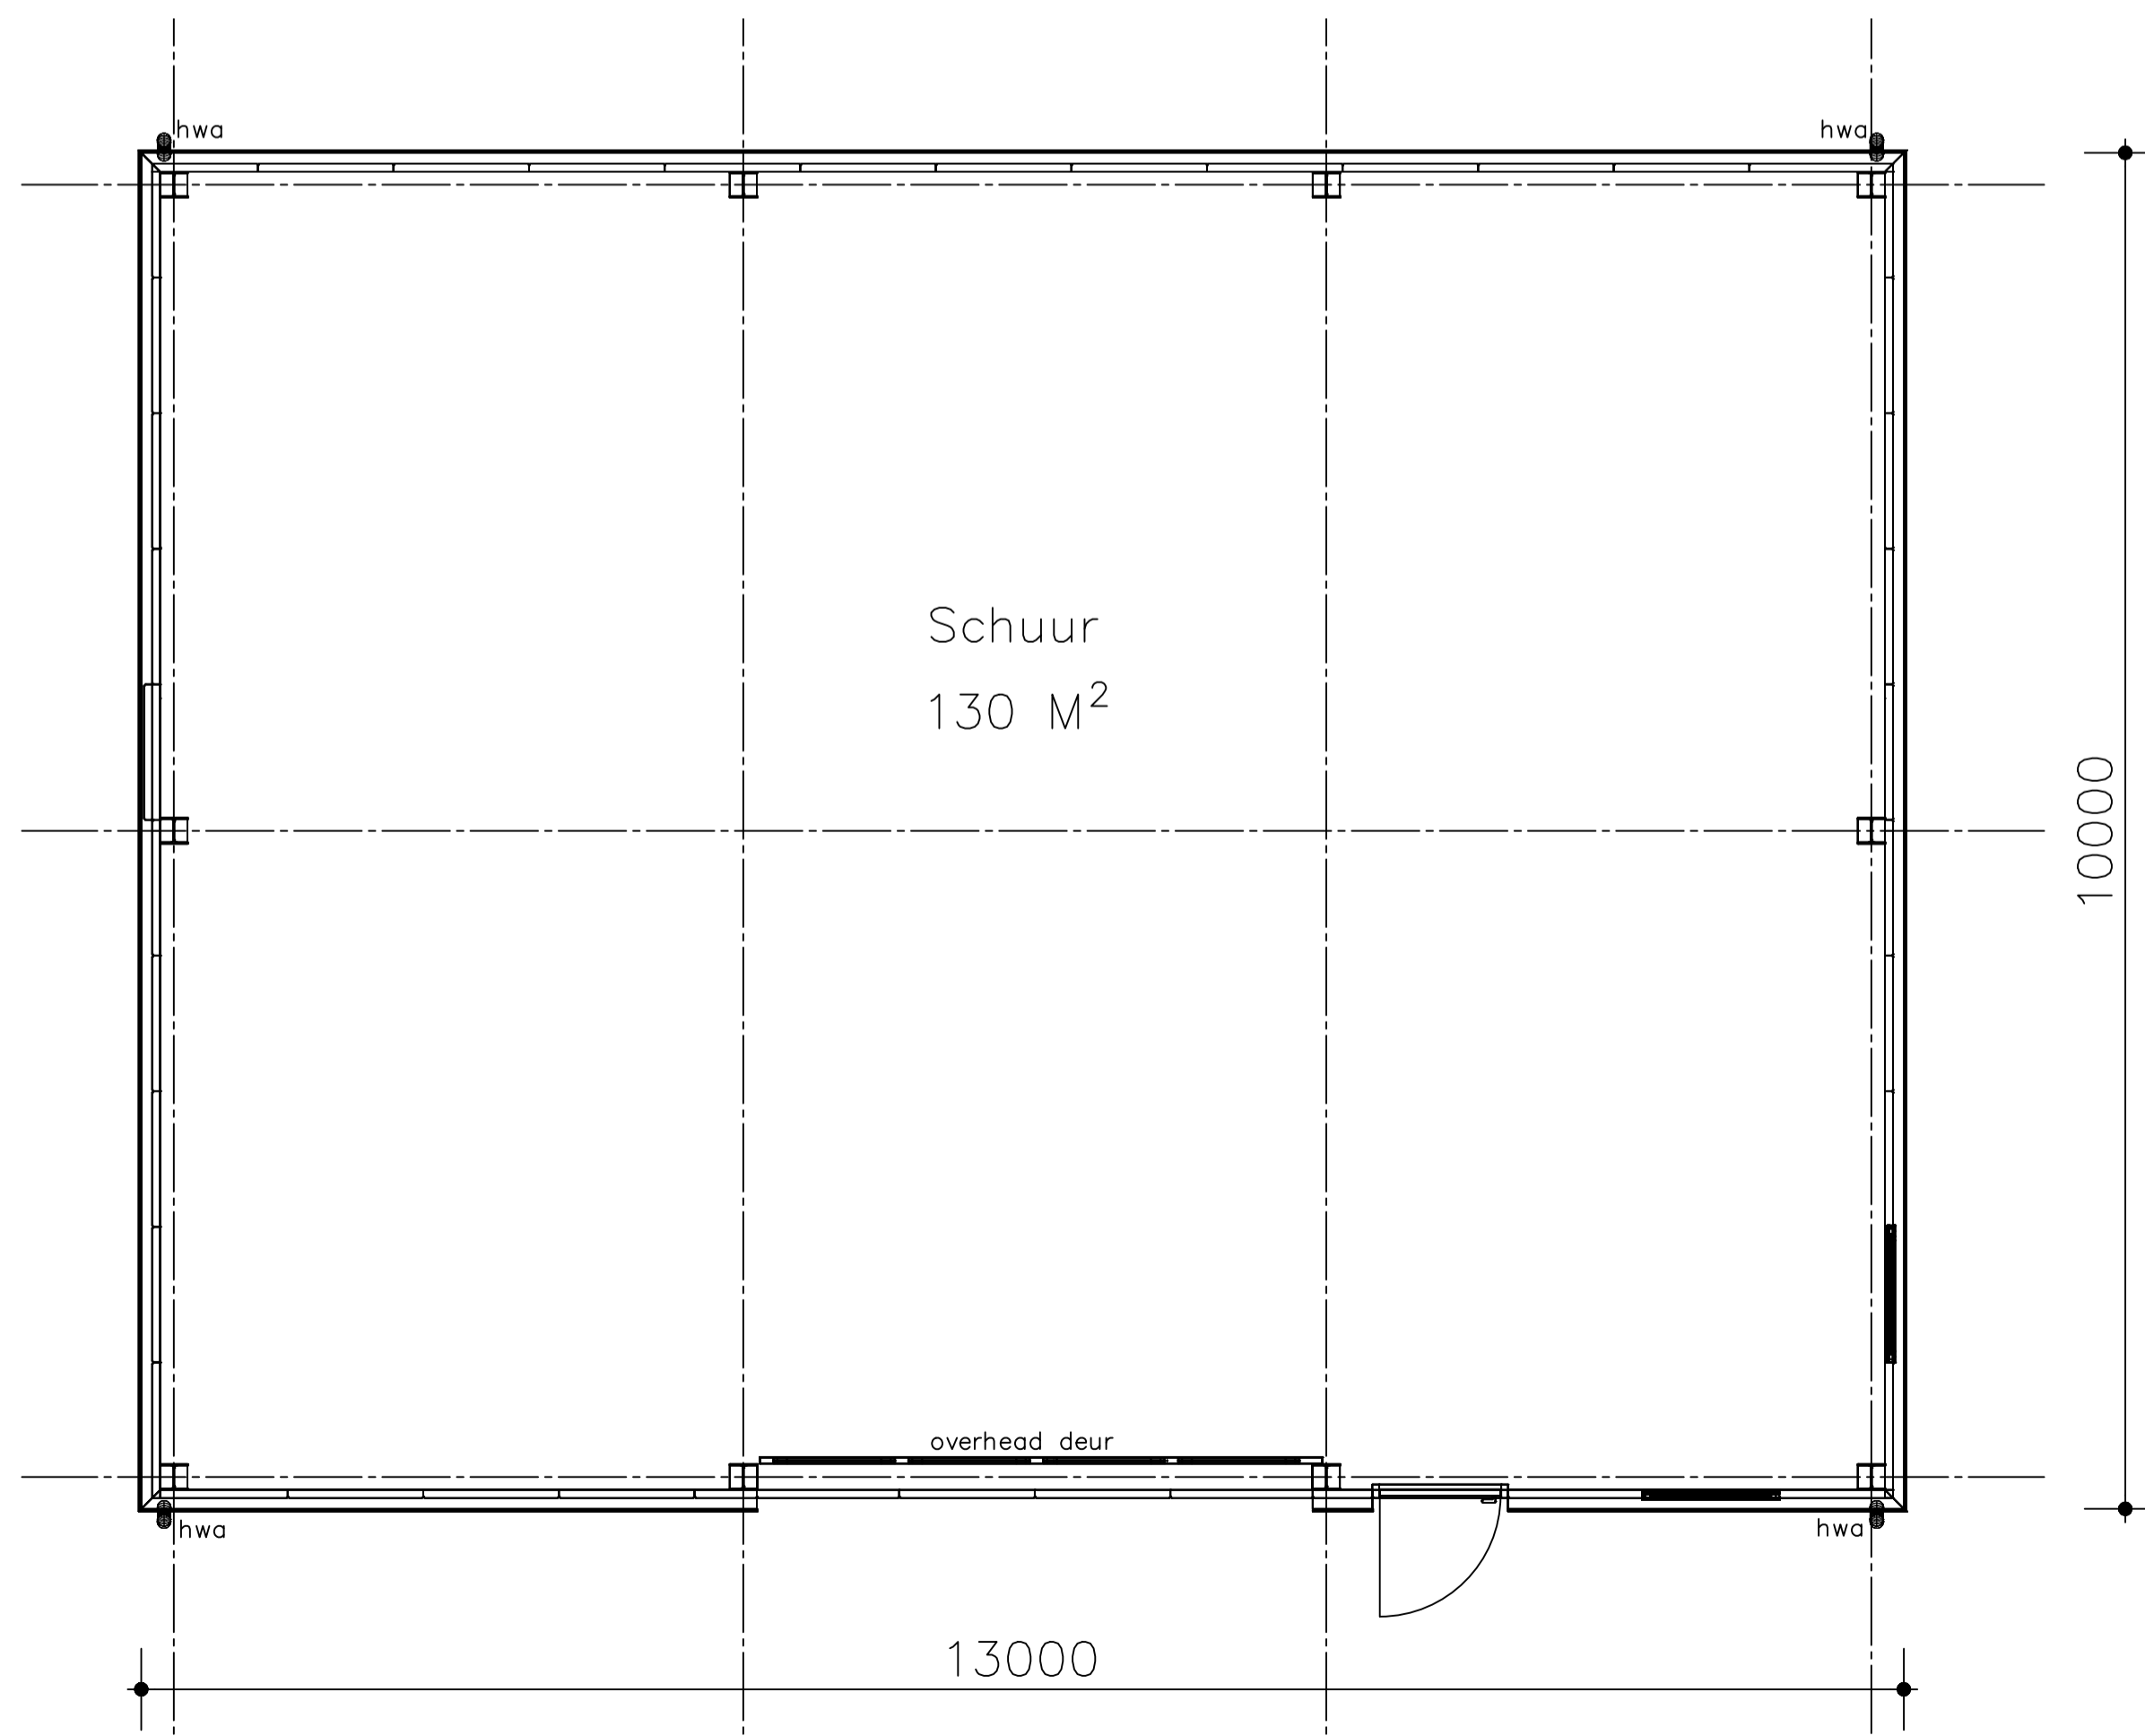

BEGANEGROND

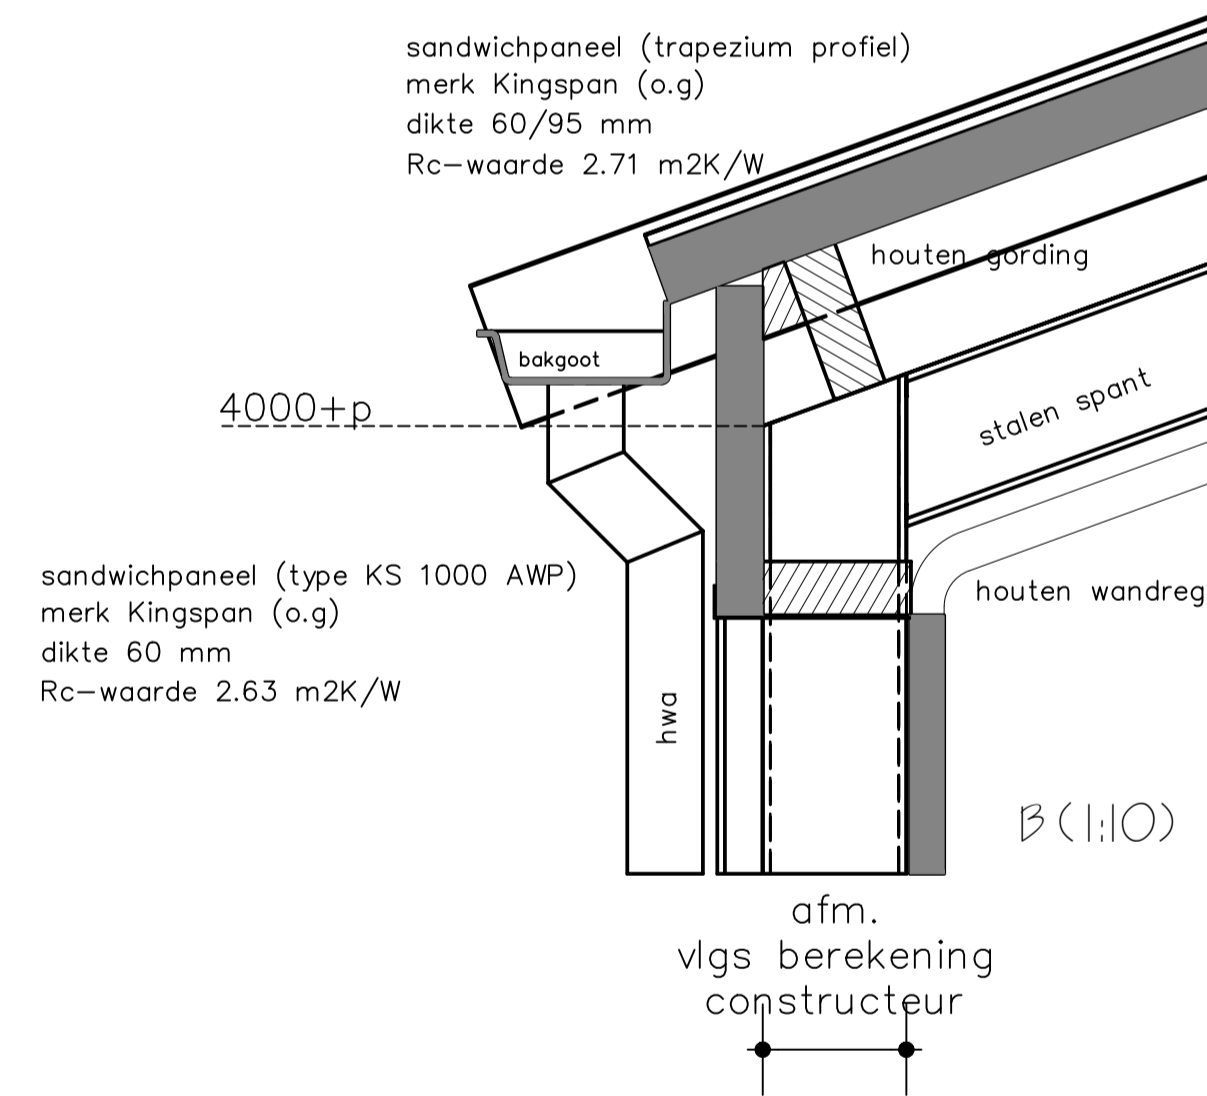

sandwichpaneel (trapezium profiel)
merk Kingspan (o.g.)
dikte 60/95 mm
Rc-waarde 2.71 m2K/W

sandwichpaneel (type KS 1000 AWP)
merk Kingspan (o.g.)
dikte 60 mm
Rc-waarde 2.63 m2K/W

afm.
vlg berekening
constructeur

KLEURENSCHEMA:

- | | |
|-----------------------|-----------------|
| BETONPLINT | GRUIS |
| GEVELS | ANTRACIET GRUIS |
| DAK | MERLIN GREY |
| GOOT | ZINK GRUIS |
| WINDVEREN/ NOKSTUKKEN | MERLIN GREY |
| KOZIJNEN | WIT |
| LOOPDEUR | ANTRACIET GRUIS |
| OVERHEAD DEUR | MUISGRUIS |

Project:
Nieuwbouw Schuur te Zelhem

Onderdeel:
Bouwvergunningstekening

Opdrachtgever:
Dhr. J. Slotboom
Pluimersdijk 9
7021 HW Zelhem
06-23918680

Gemeente:
Bronckhorst

Schaal:
1:10/50/100

Getekend: RG
10-03-2018

Gewijzigd:

Gecontroleerd: