


bestaande voorgevel

bestaande rechter zijgevel


bestaande achtergevel

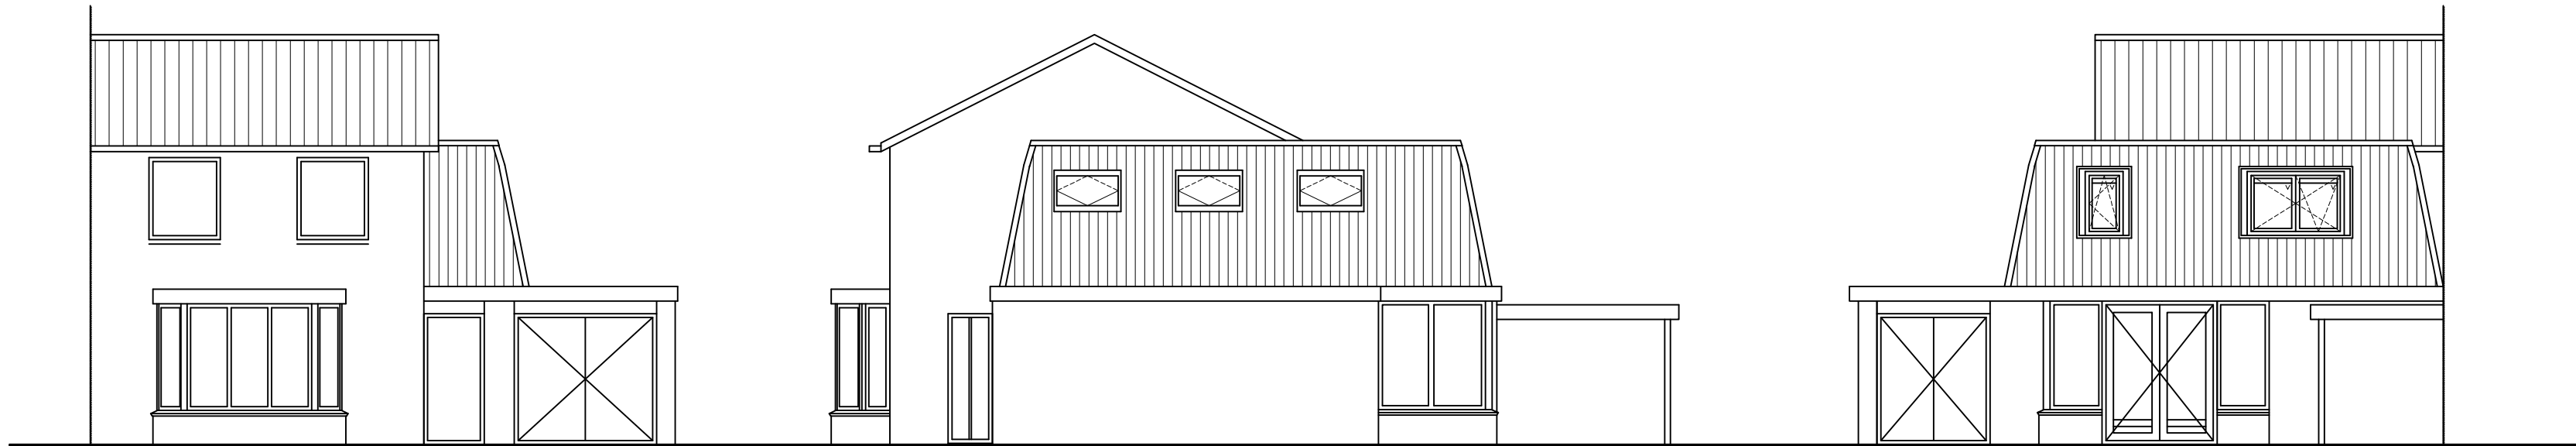

nieuwe voorgevel

nieuwe rechter zijgevel


nieuwe achtergevel

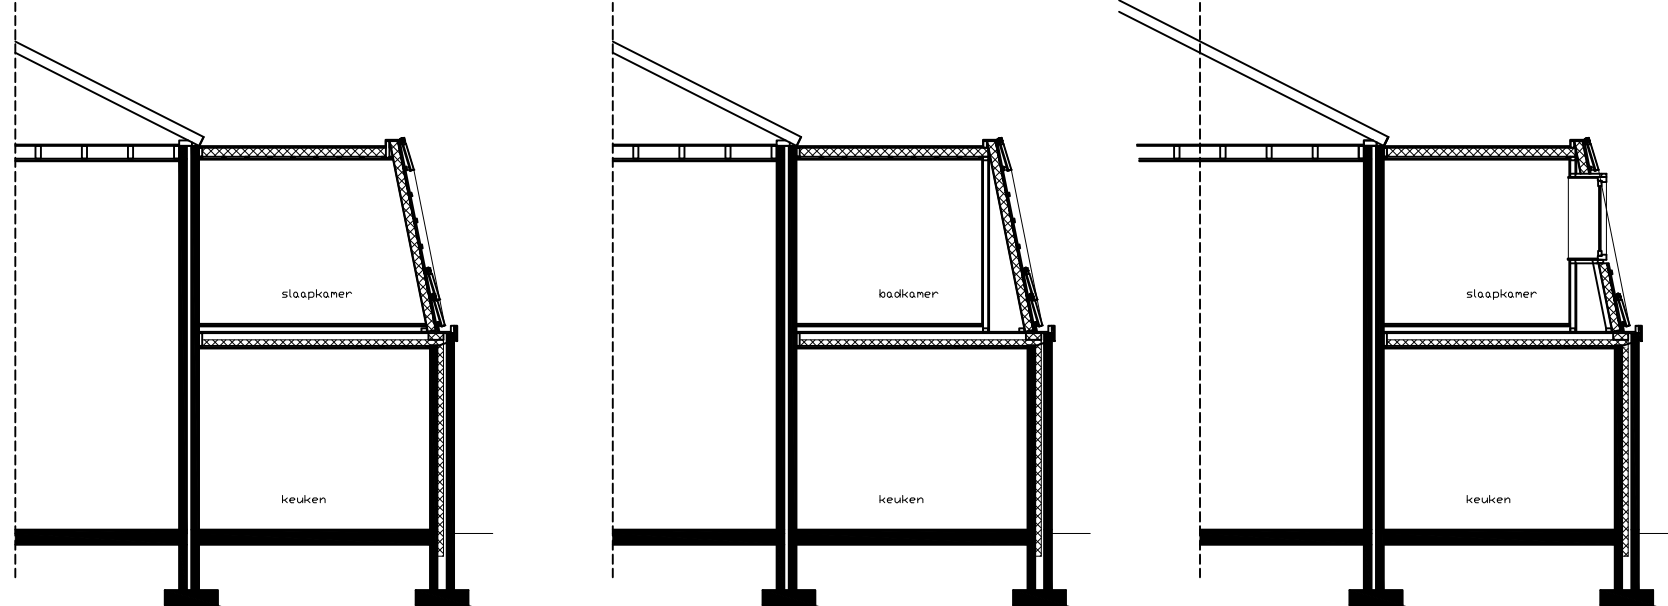


doorsnede A

doorsnede B


doorsnede C

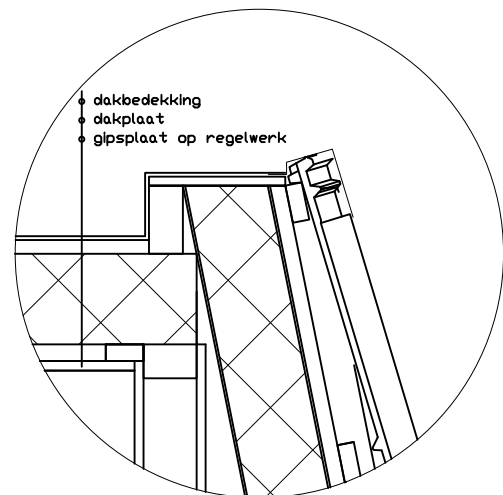


detail 1 (1:10)

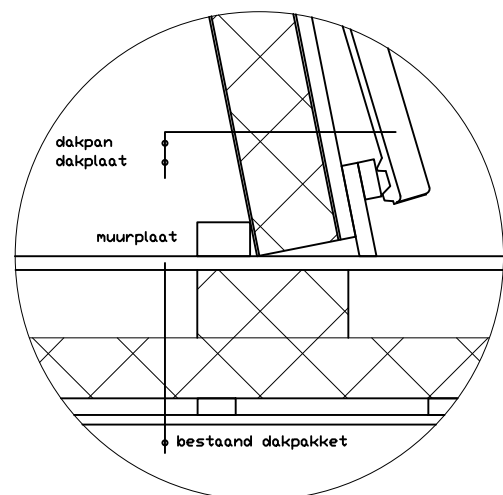


detail 2 (1:10)

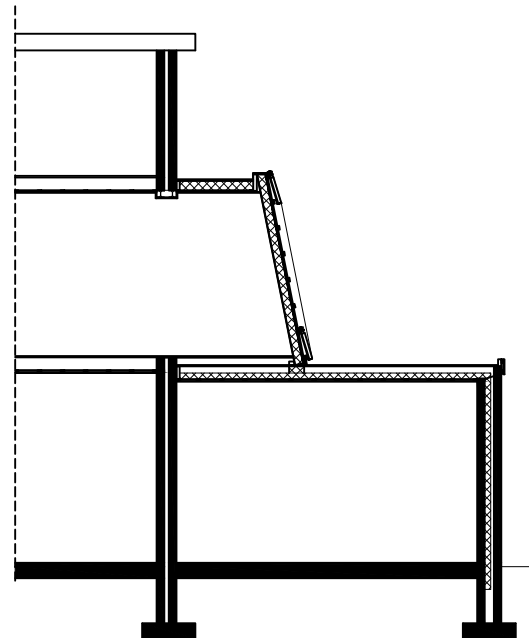


doorsnede D

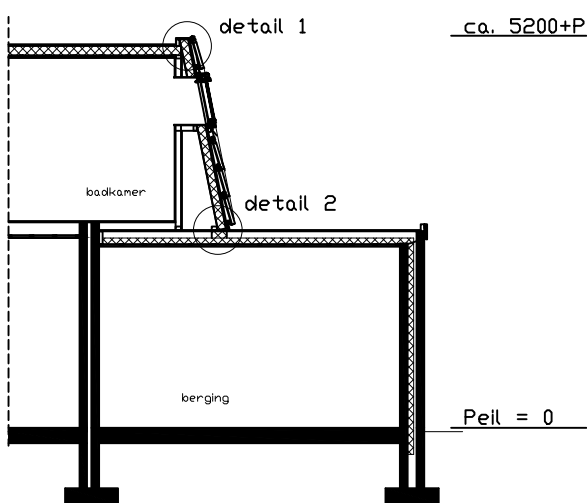


doorsnede E

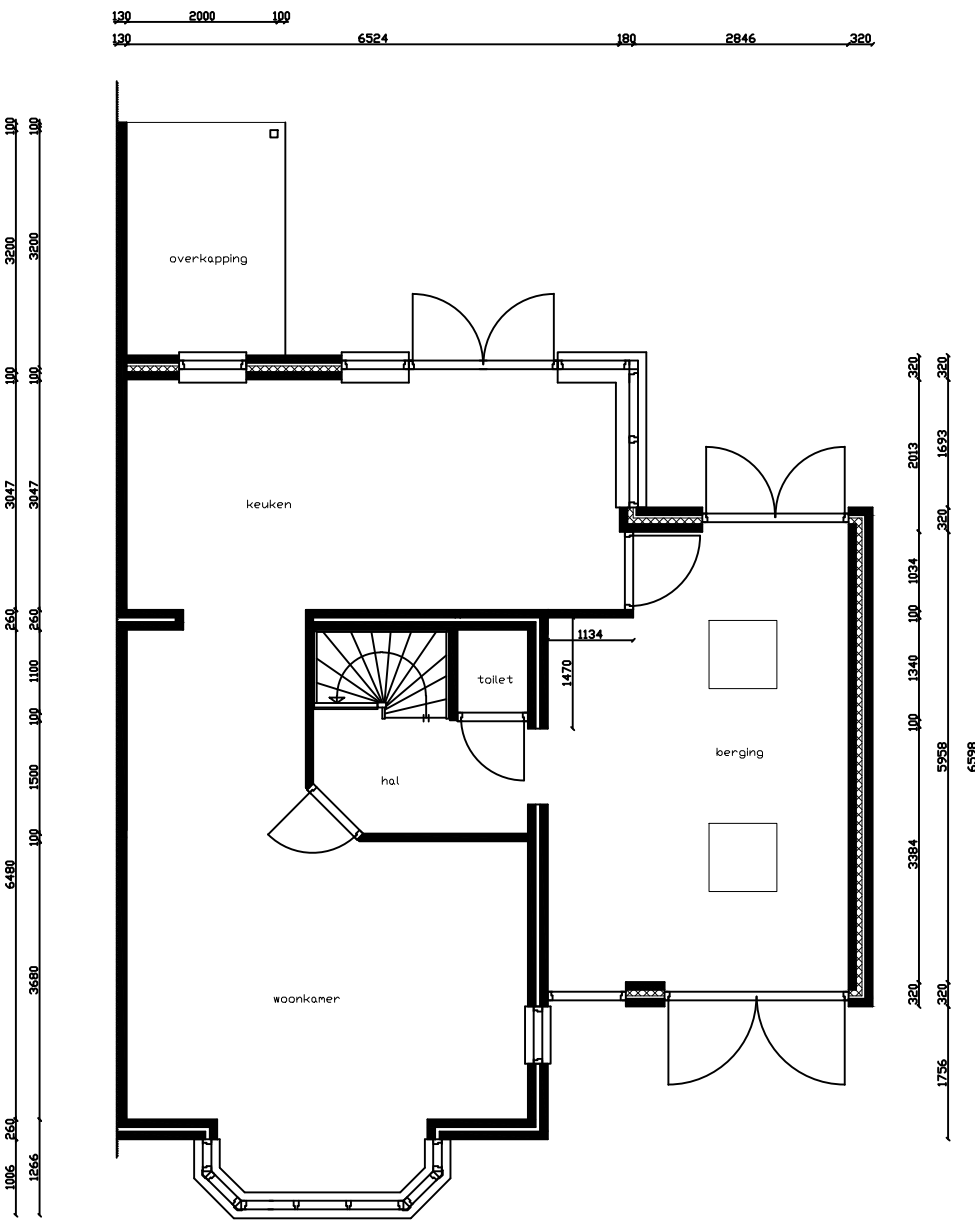


begane grond bestaand

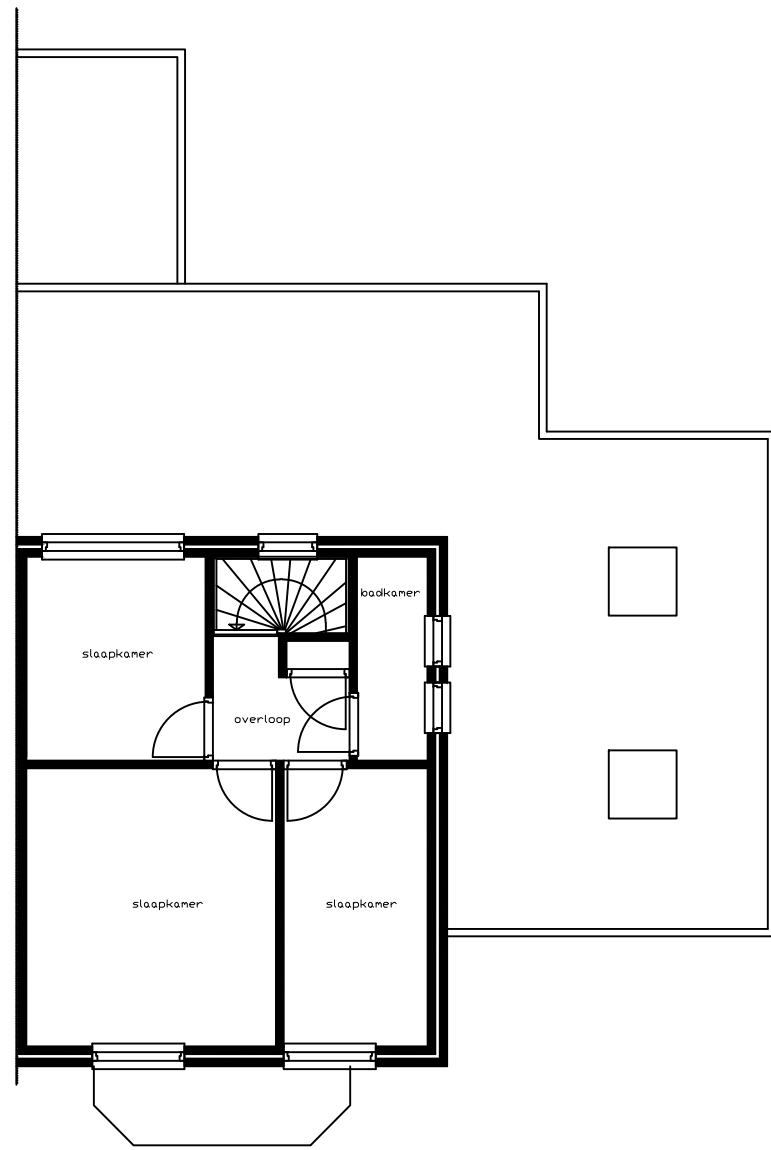

verdieping bestaand

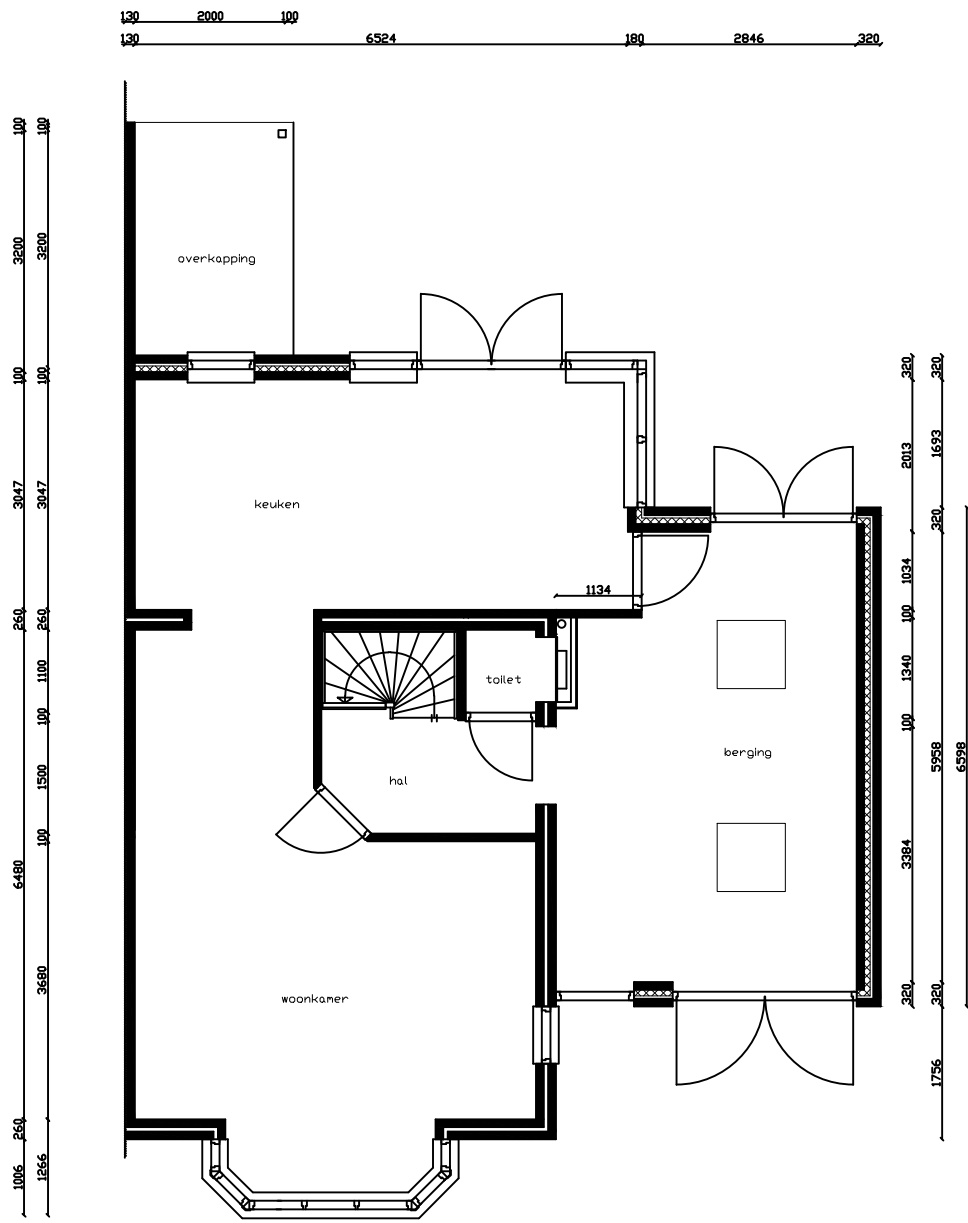

begane grond nieuw

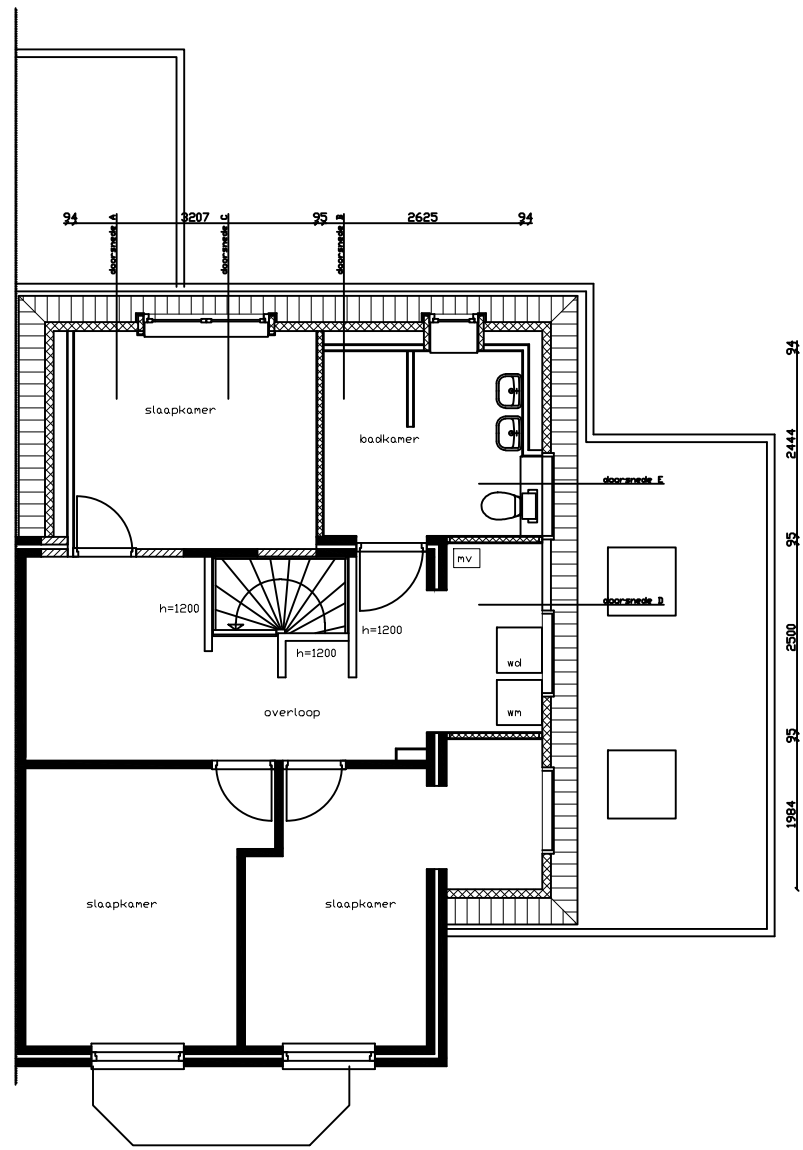

verdieping nieuw



Betreft: Uitbouw verdieping aan woning aan Het Elshof 2 te Vorden


Opdrachtgever: Fam. Hiddink
Het Elshof 2
7251 CB Vorden

Blad B1: gevels, plattegrond, doorsnede


Werknr:	18.07.01	Datum:	25-07-18
Schaal:	1:100	Gewijzigd:	—

Alle maten in mm.

- Renvooi:
1. Het bouwen dient te geschieden overeenkomstig de eisen van het Bouwbesluit.
 2. Rekening houdend met de voorschriften zoals opgenomen in het Bouwbesluit.
 3. Ventilatie volgens NEN 1057, NIK 1058 en Bouwbesluit.
 4. Alle glas van de woning uit te voeren als isolerend dubbelglas. Daar waar nodig uitgevoerd in doorschijnend glas.
 5. Warmte-isolatie waarde uiterste schiedingsconstructie volgens Bouwbesluit.
 6. Warmte-doorgangcoëfficiënt van ramen, deuren en kozijnen is maximaal 1,69W/m²K.
 7. Geluidswering uiterste schiedingsconstructie (buitenwanden en dak, grenzend aan een verrijfgebied): min. 22dB(A), volgens Bouwbesluit.
 8. De woning moet voldoen aan de voorschriften uit de NEN-EN 13501-1, brandklasse D en rookklasse s2.
 9. Alle constructies volgens berekeningen en tekeningen constructeur.
 10. Nutsaansluitingen volgens de geldende normen van de nutsbedrijven.
 11. Aansluitpunten elektro volgens minimale eisen NEN1010.
 12. Trappen conform NEN 3509 en Bouwbesluit: trapbreedte 1000mm + vloer, spijltjes h.o.h. < 100mm. Tussen de 200 en 700 mm. hoogte mogen zich geen opstapmogelijkheden bevinden.
 13. In de toiletruimte vloertegels en wandtegels tot 1200mm +v.l. toepassen. In de badruimte vloertegels en wandtegels tot 1800mm +v.l. toepassen (t.p.v. de douchehoek tot 2100mm +v.l. over een lengte van 3m. toepassen).
 14. De voordeur en binnendeuren dienen een vrije doorgang van 850 x 2300mm te hebben.
 15. De koelindex voor licht en contactgeluid tussen in de woning gelegen verrijf-ruimten moet ten minste gelijk zijn aan -20 dB volgens Bouwbesluit.
 16. De kozijnen dienen te voldoen aan inbraakwerendheidsklasse 2.
 17. De maximale opstap t.p.v. een woningtoegang moet maximaal 20 mm. bedragen.

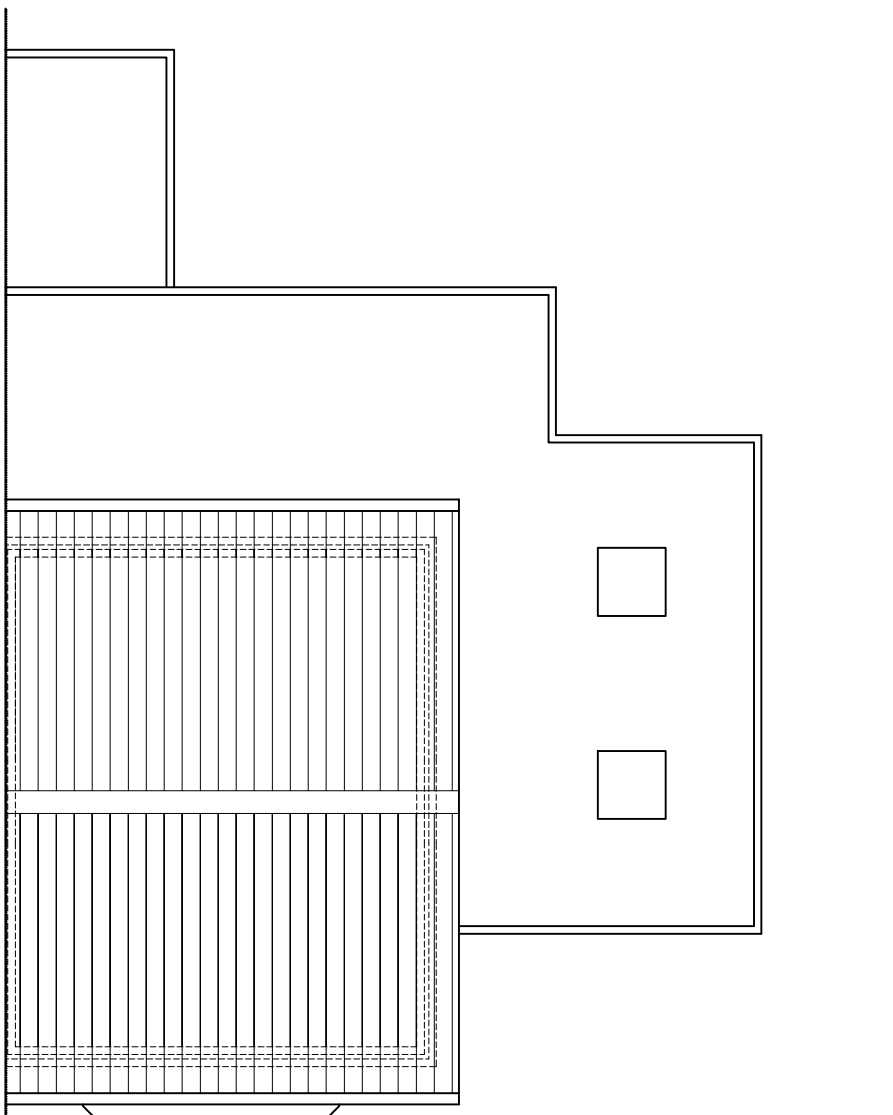

dakaanzicht bestaand

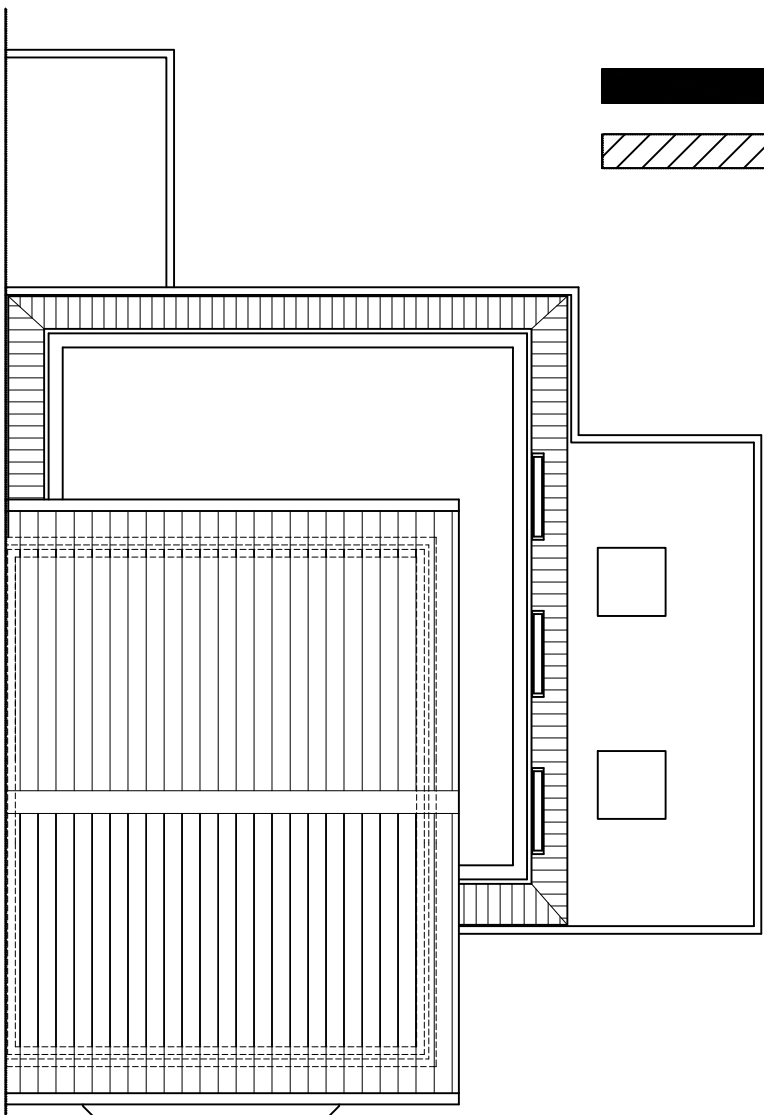

dakaanzicht nieuw



bestaand metselwerk
sbs-stenen
v = ventilatierooster

MS