


bestaande voorgevel

bestaande rechter zijgevel


bestaande achtergevel

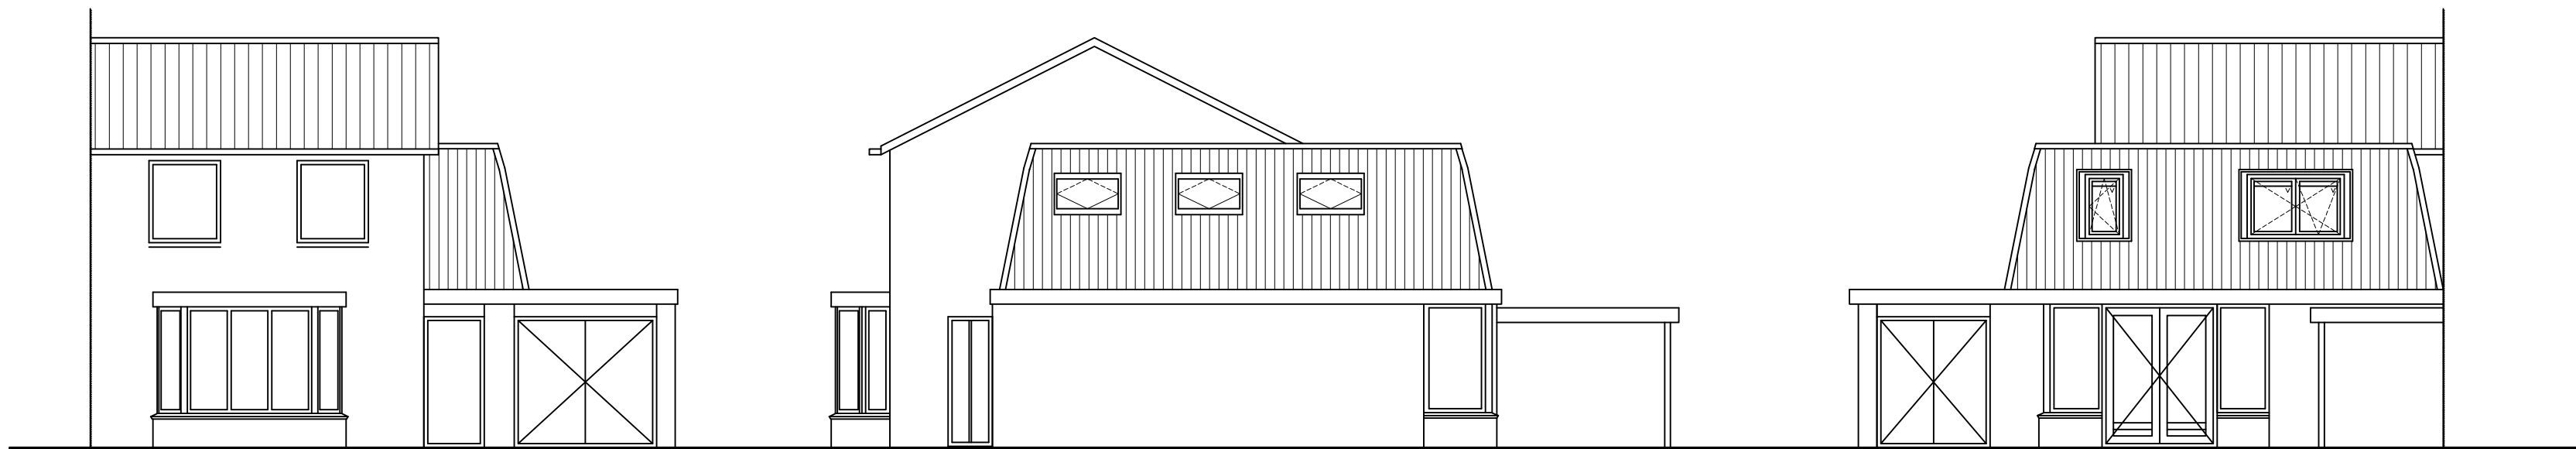

nieuwe voorgevel

nieuwe rechter zijgevel


nieuwe achtergevel

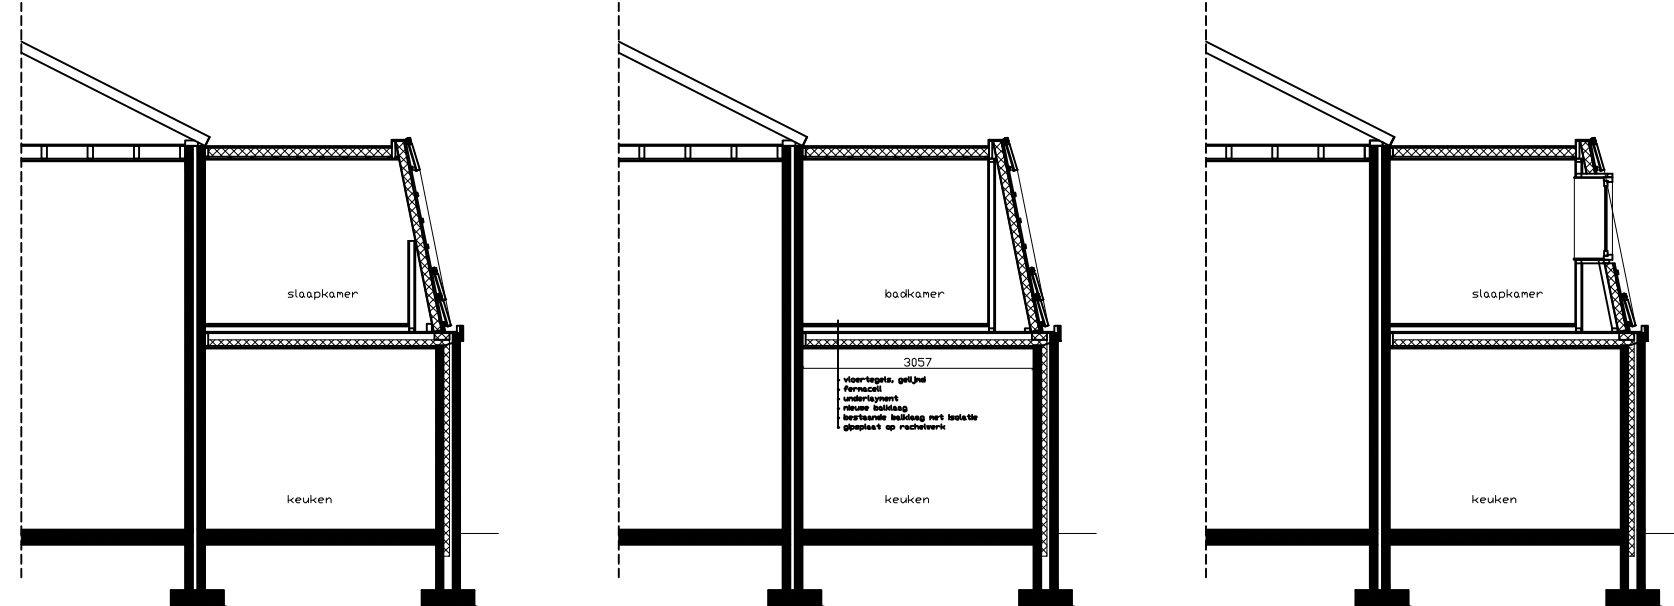


doorsnede A

doorsnede B


doorsnede C

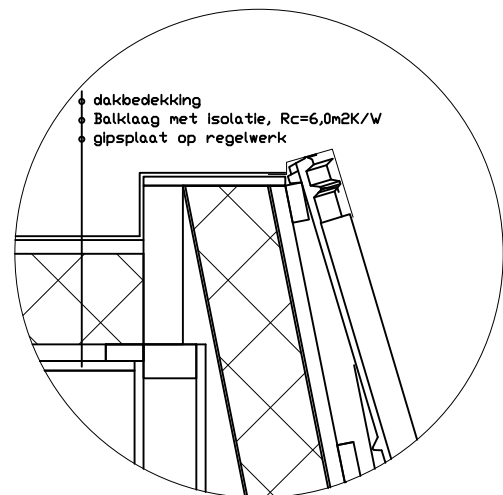


detail 1 (1:10)

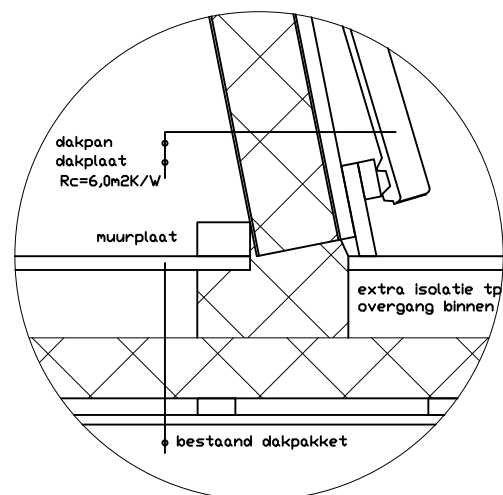


detail 2 (1:10)

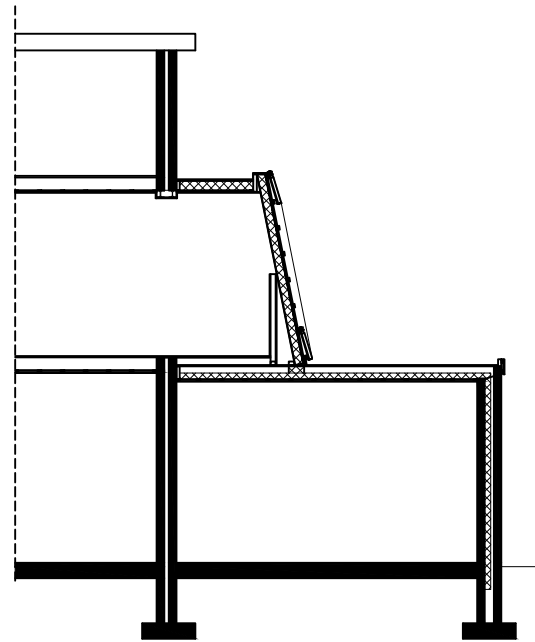


doorsnede D

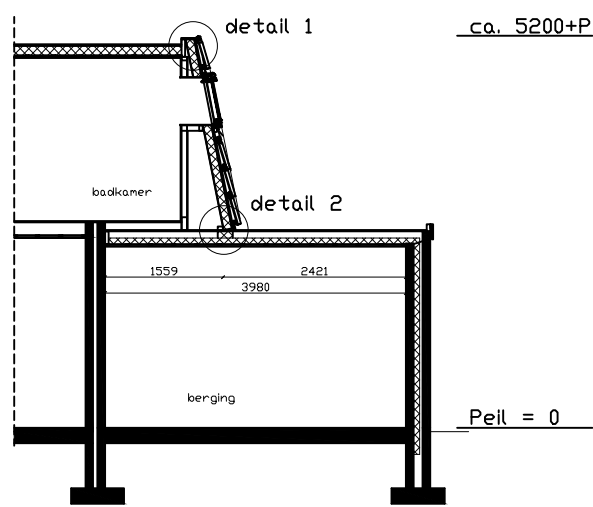


doorsnede E

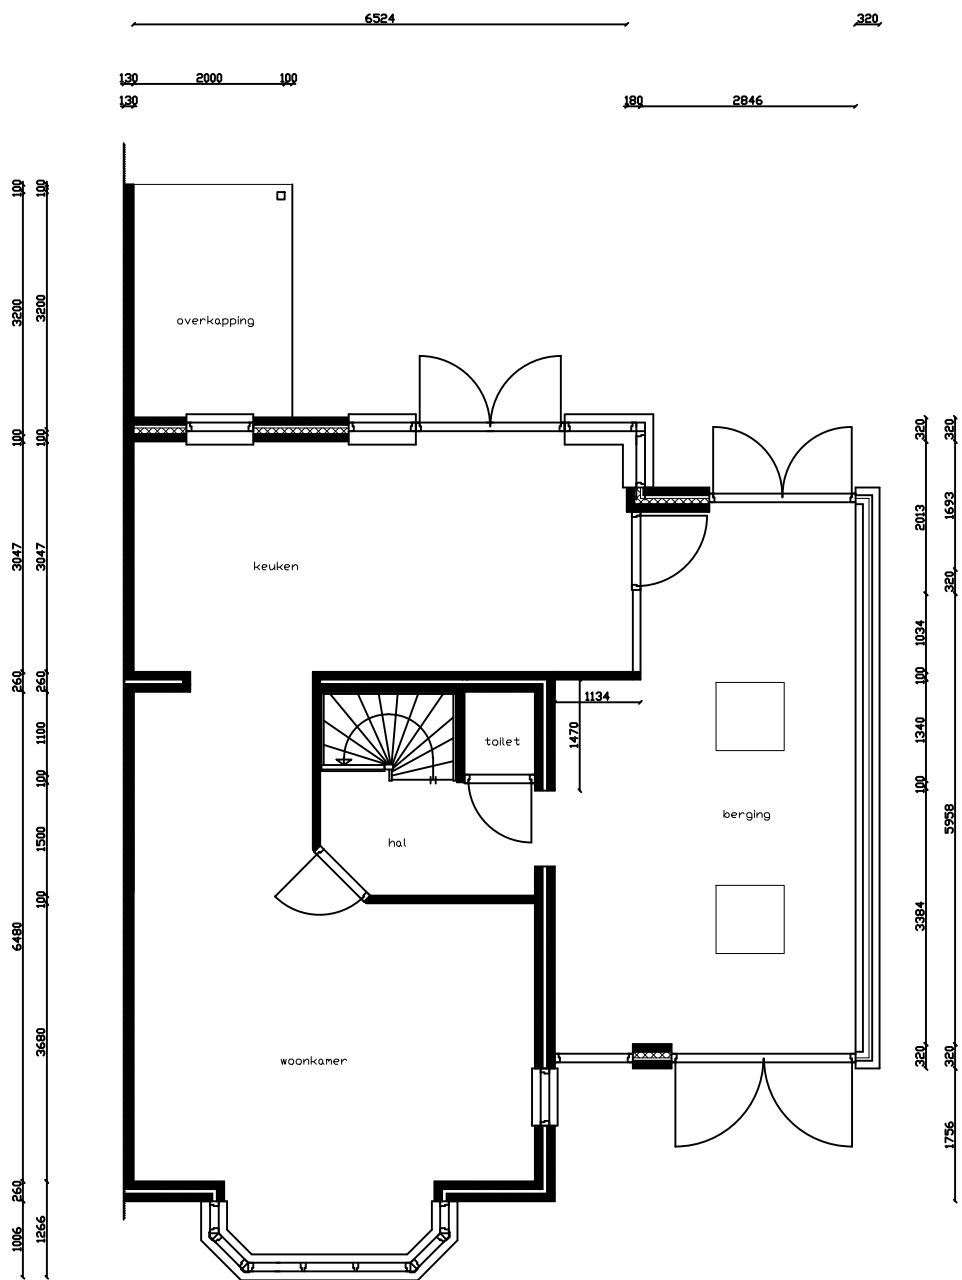


begane grond bestaand

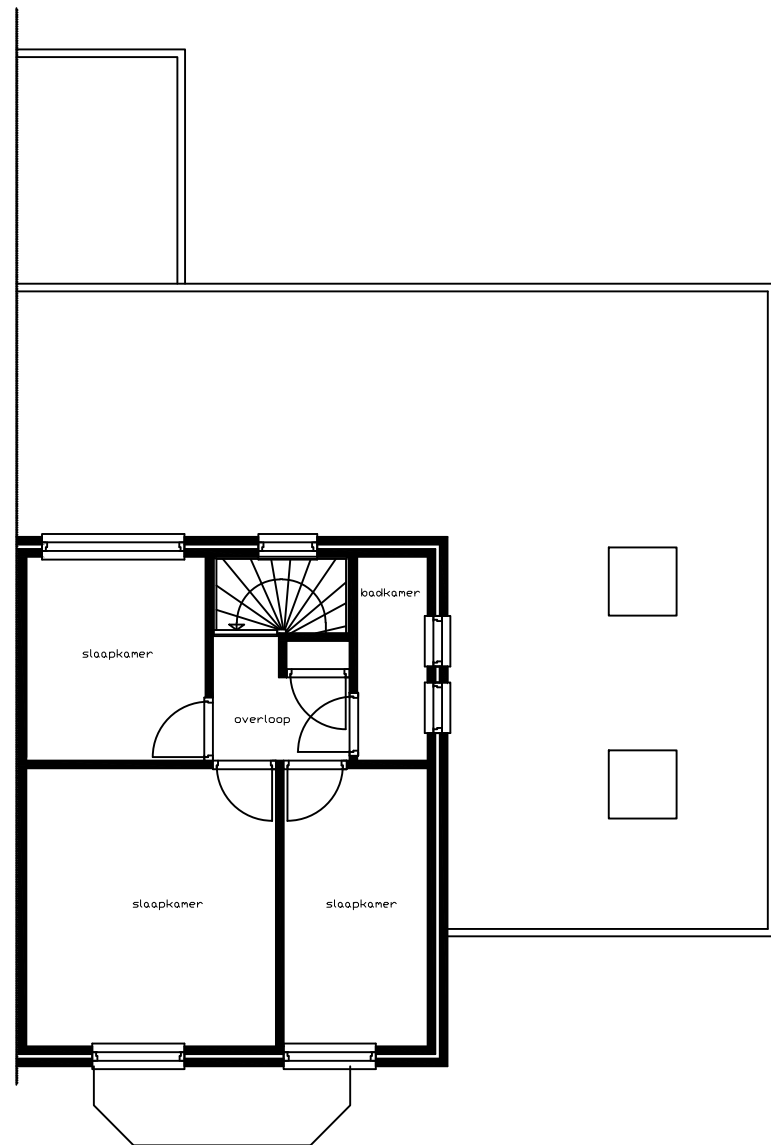

verdieping bestaand

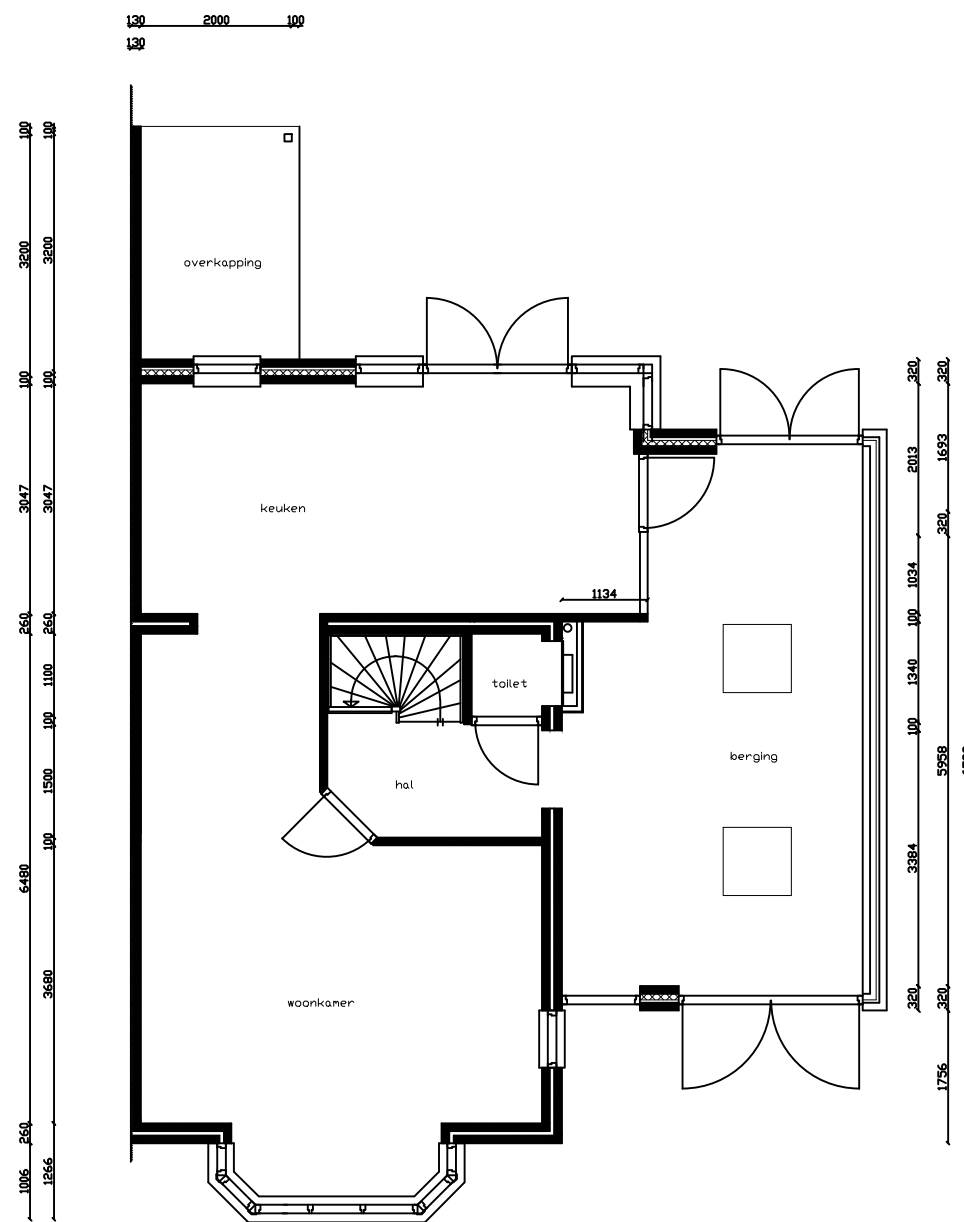

begane grond nieuw

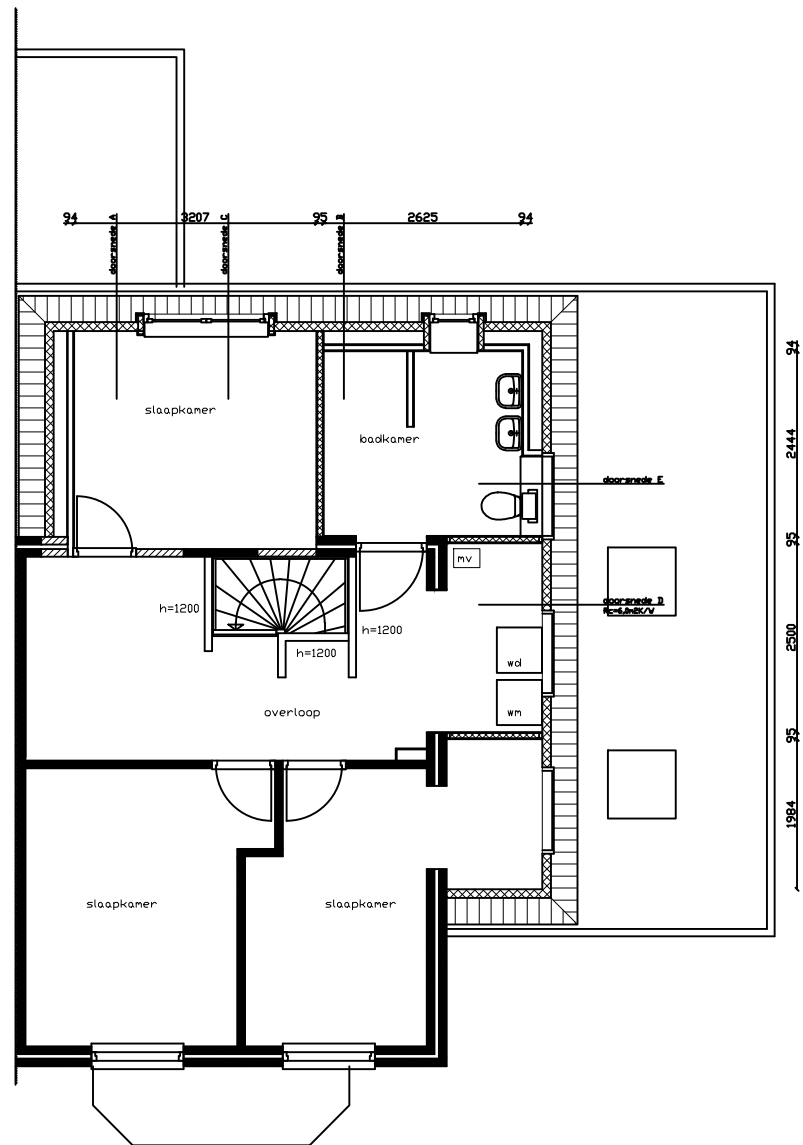


verdieping nieuw




bestaand metselwerk
sbs-stenen
v = ventilatierooster

- Renvooi:
1. Het bouwen dient te geschieden overeenkomstig de eisen van het Bouwbesluit.
 2. Rekening houdend met de voorschriften zoals opgenomen in het Bouwbesluit.
 3. Ventilatie volgens NEN 1067, NIK 1068 en Bouwbesluit.
 4. Alle glas van de woning uit te voeren als isolerend dubbelglas. Daar waar nodig uitgevoerd in doorvalveilig glas.
 5. Warmte-isolatie waarde uiterste schiedingsconstructie volgens Bouwbesluit.
 6. Warmte-doorgangcoëfficiënt van ramen, deuren en kozijnen is maximaal 1,69W/m2K.
 7. Geluidwering uiterste schiedingsconstructie (buitenwanden en dak, grenzend aan een verrijfgebied); min. 22dB(A), volgens Bouwbesluit.
 8. De woning moet voldoen aan de voorschriften uit de NEN-EN 13501-1, brandklasse D en rookklasse s2.
 9. Alle constructies volgens berekeningen en tekeningen constructeur.
 10. Nutsaansluitingen volgens de geldende normen van de nutsbedrijven.
 11. Aansluitpunten elektro volgens minimale eisen NEN1010.
 12. Trappen conform NEN 3509 en Bouwbesluit: trapbreijde 1000mm + vloer, spijltjes h.o.h. < 100mm. Tussen de 200 en 700 mm. hoogte mogen zich geen opstap- en afstapjes bevinden.
 13. In de toilettruimte vloertegels en wandtegels tot 1200mm +v.l. toepassen. In de badruimte vloertegels en wandtegels tot 1800mm +v.l. toepassen (b.v. de douchehoek tot 2100mm +v.l. over een lengte van 3m. toepassen).
 14. De voordeur en binnendeuren dienen een vrije doorgang van 850 x 2300mm te hebben.
 15. De kozijnen dienen te voldoen aan inbraakwerendheidsklasse 2.
 16. De kozijnen dienen te voldoen aan inbraakwerendheidsklasse 2.
 17. De maximale opstap t.p.v. een woningtoegang moet maximaal 20 mm. bedragen

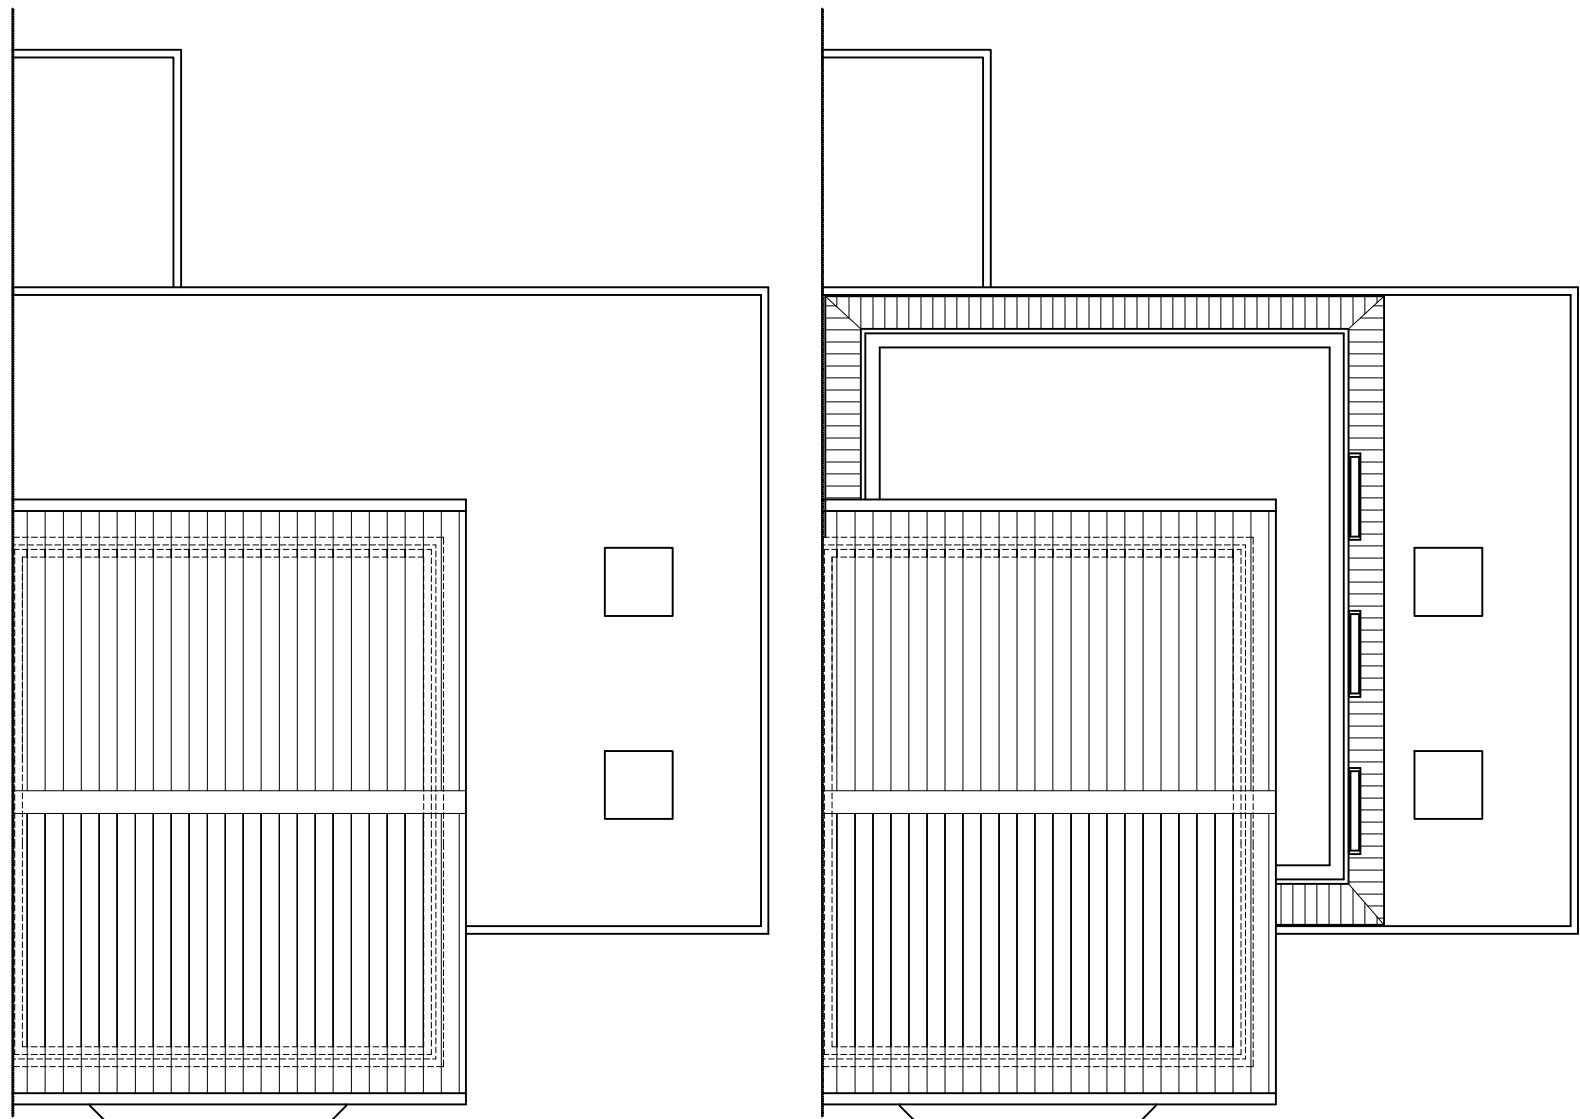


dakaanzicht bestaand

dakaanzicht nieuw

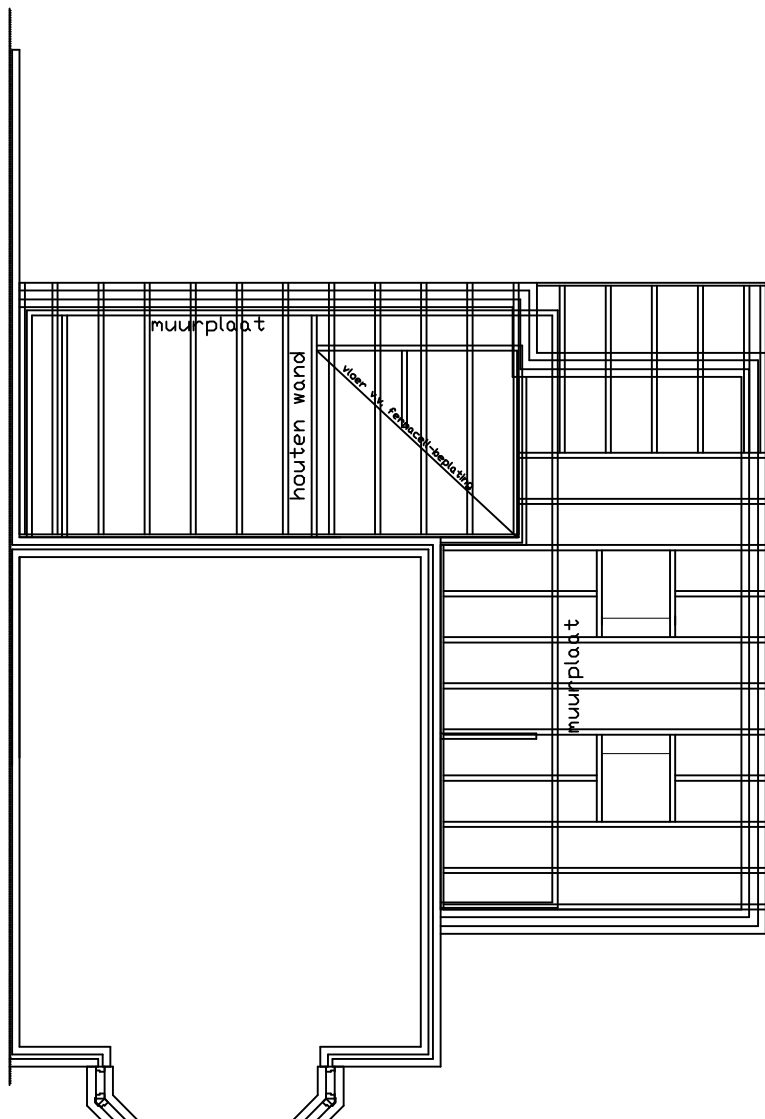

balklaag verdieping

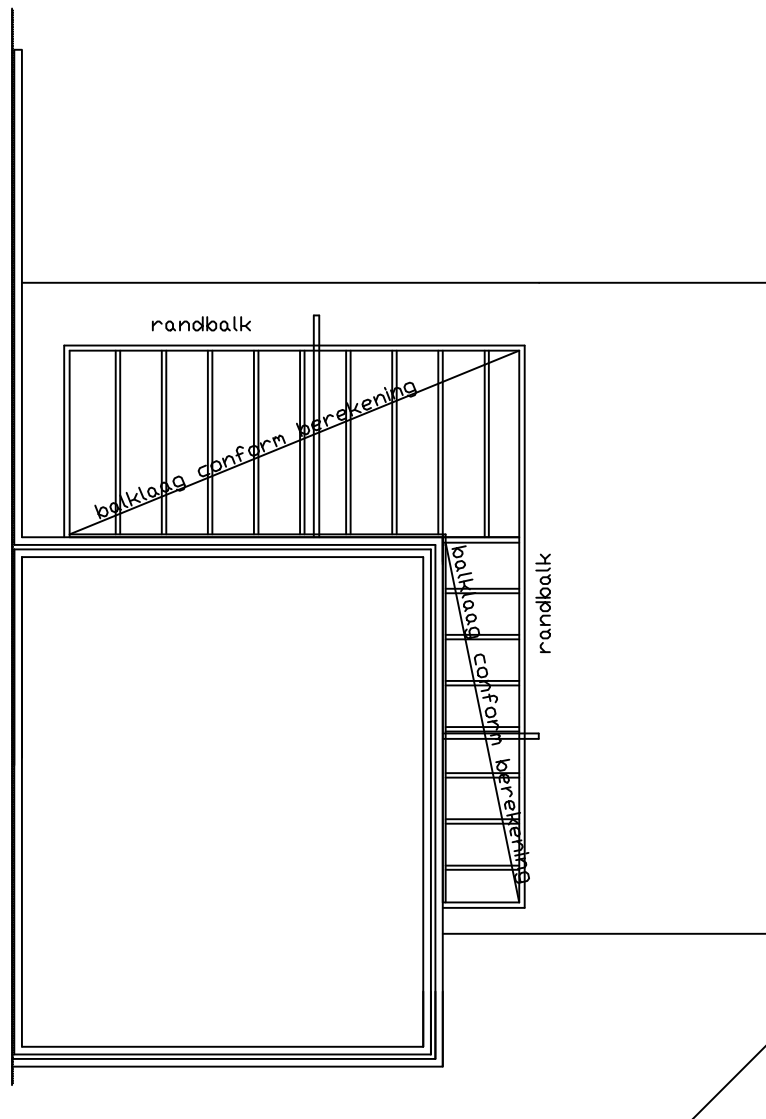

balklaag dak

Betreft: Uitbouw verdieping aan woning aan Het Elshof 2 te Vorden

Opdrachtgever: Fam. Hiddink
Het Elshof 2
7251 CB Vorden

Blad B1: gevels, plattegrond, doorsnede			
Werknr:	18.07.01	Datum:	25-07-18
Schaal:	1:100	Gewijzigd:	26-09-18
Constructieve zaken cf. tek. en ber. constructeur Alle maten in mm.			