




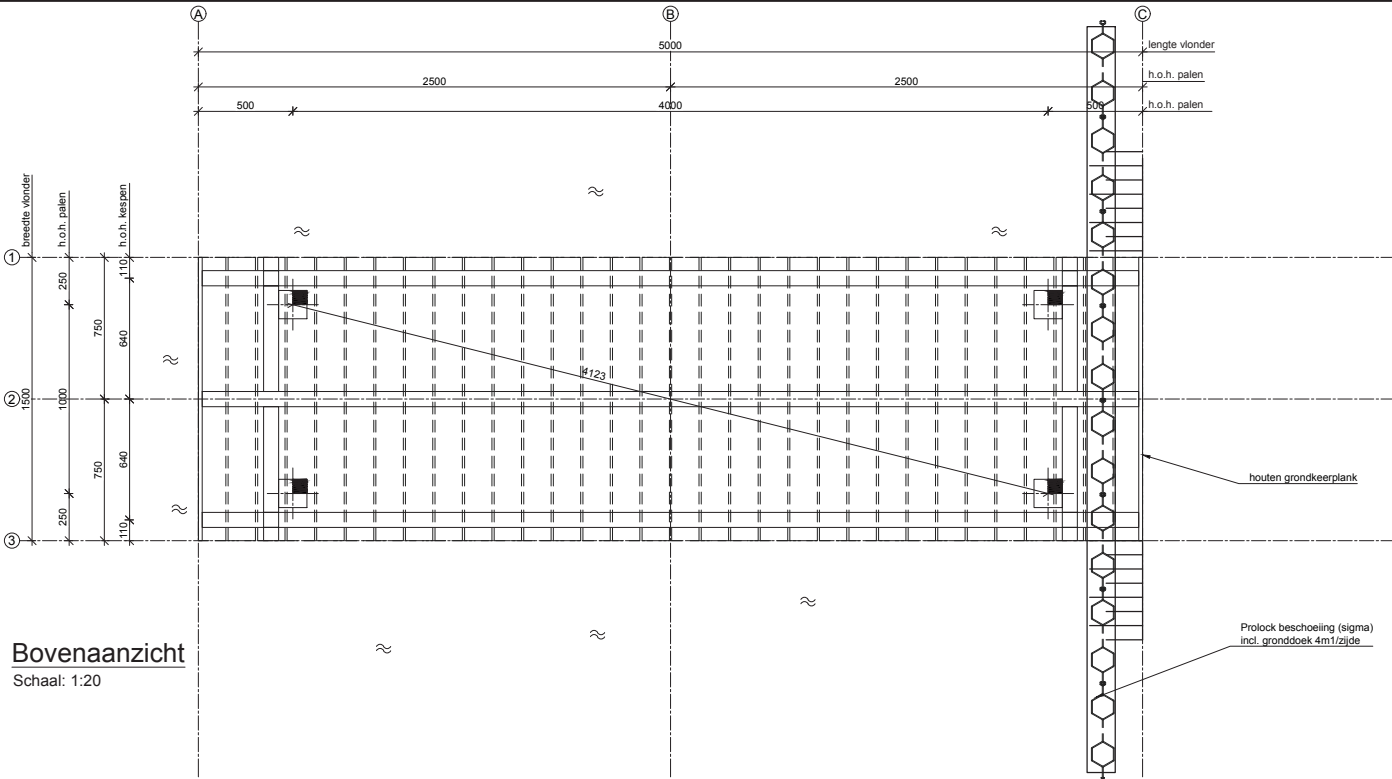


Bovenaanzicht
Schaal: 1:20

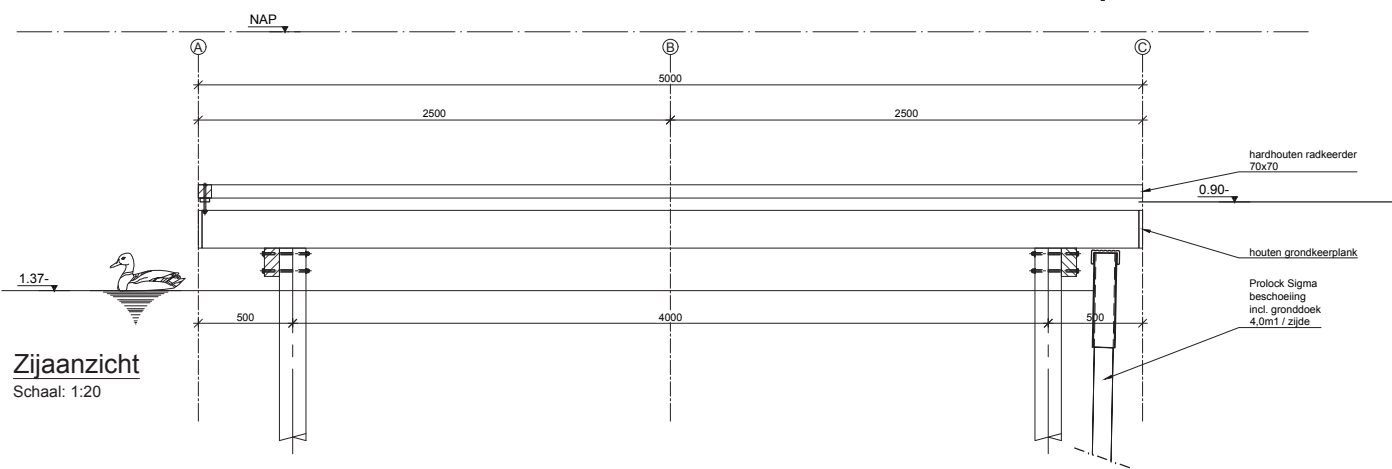


Zijaanzicht
Schaal: 1:20

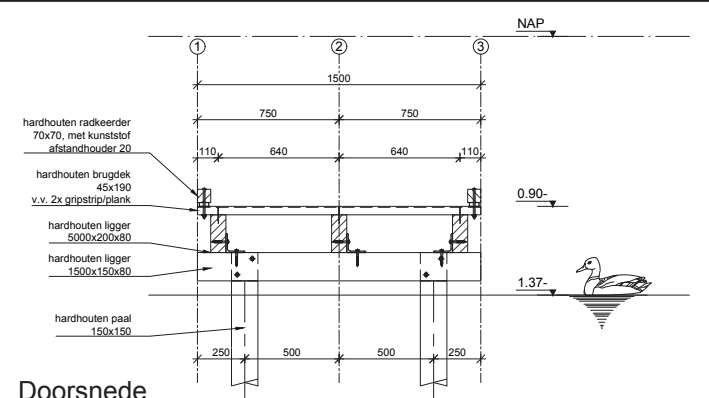

Doorsnede
Schaal: 1:20

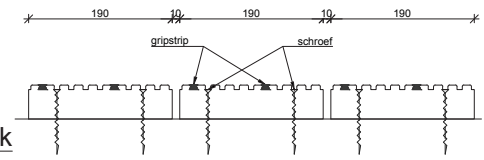

Detail brugdek
Schaal: 1:10

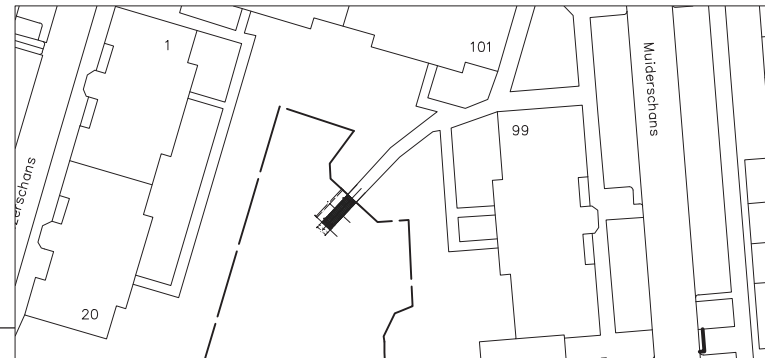

Situatie
Schaal: 1:500

Legenda

- maten in millimeters, tenzij anders aangegeven;
- hoogtematen in meters t.o.v. NAP, tenzij anders aangegeven;
- pellen uit sonderingsrapport en uit inmeting;
- FSC hardhout duurzaamheidsklasse 1, sterkteklasse minimaal D50;
- Hardhouten brugdek: v.z.v. 2x gripstrip/plank;
- bevestigingsmiddelen: thermisch verzinkt, tenzij anders aangegeven;
- beschoeiing Prolock (sigma), aansluiten op bestaande houten beschoeiing.

RENVOOI HARDHOUTEN PALEN							
MERK	AFMETING	AANTAL	O.K. FUNDERING	B.K. PAAL	PAALPUNTNIVEAU	PAALLENGTE	PAALDRAAGVERMOGEN (Fr.netto;d)
⌘	150x150	4 st.	N.A.P.-1,145m	N.A.P.-1,145m	N.A.P.-6,145m	5,00 m	20 kN
							te lood

Project omschrijving: Ngn.158 Vervangen houten bruggen te Nieuwegein

Tekening onderdeel: Overzichtstekening steiger FS-20

Opdrachtgever: Gemeente Nieuwegein

Schaal: zie tekening

Datum: 02-05-2018

Ontwerper: JWE

Formaat: A2

Pr.nr. AD16.0737

Obj. nr. 07

Tek. nr. 001

Status: TER GOEDKEURING

TER GOEDKEURING

aansteegt

grond-, weg- en waterbouw