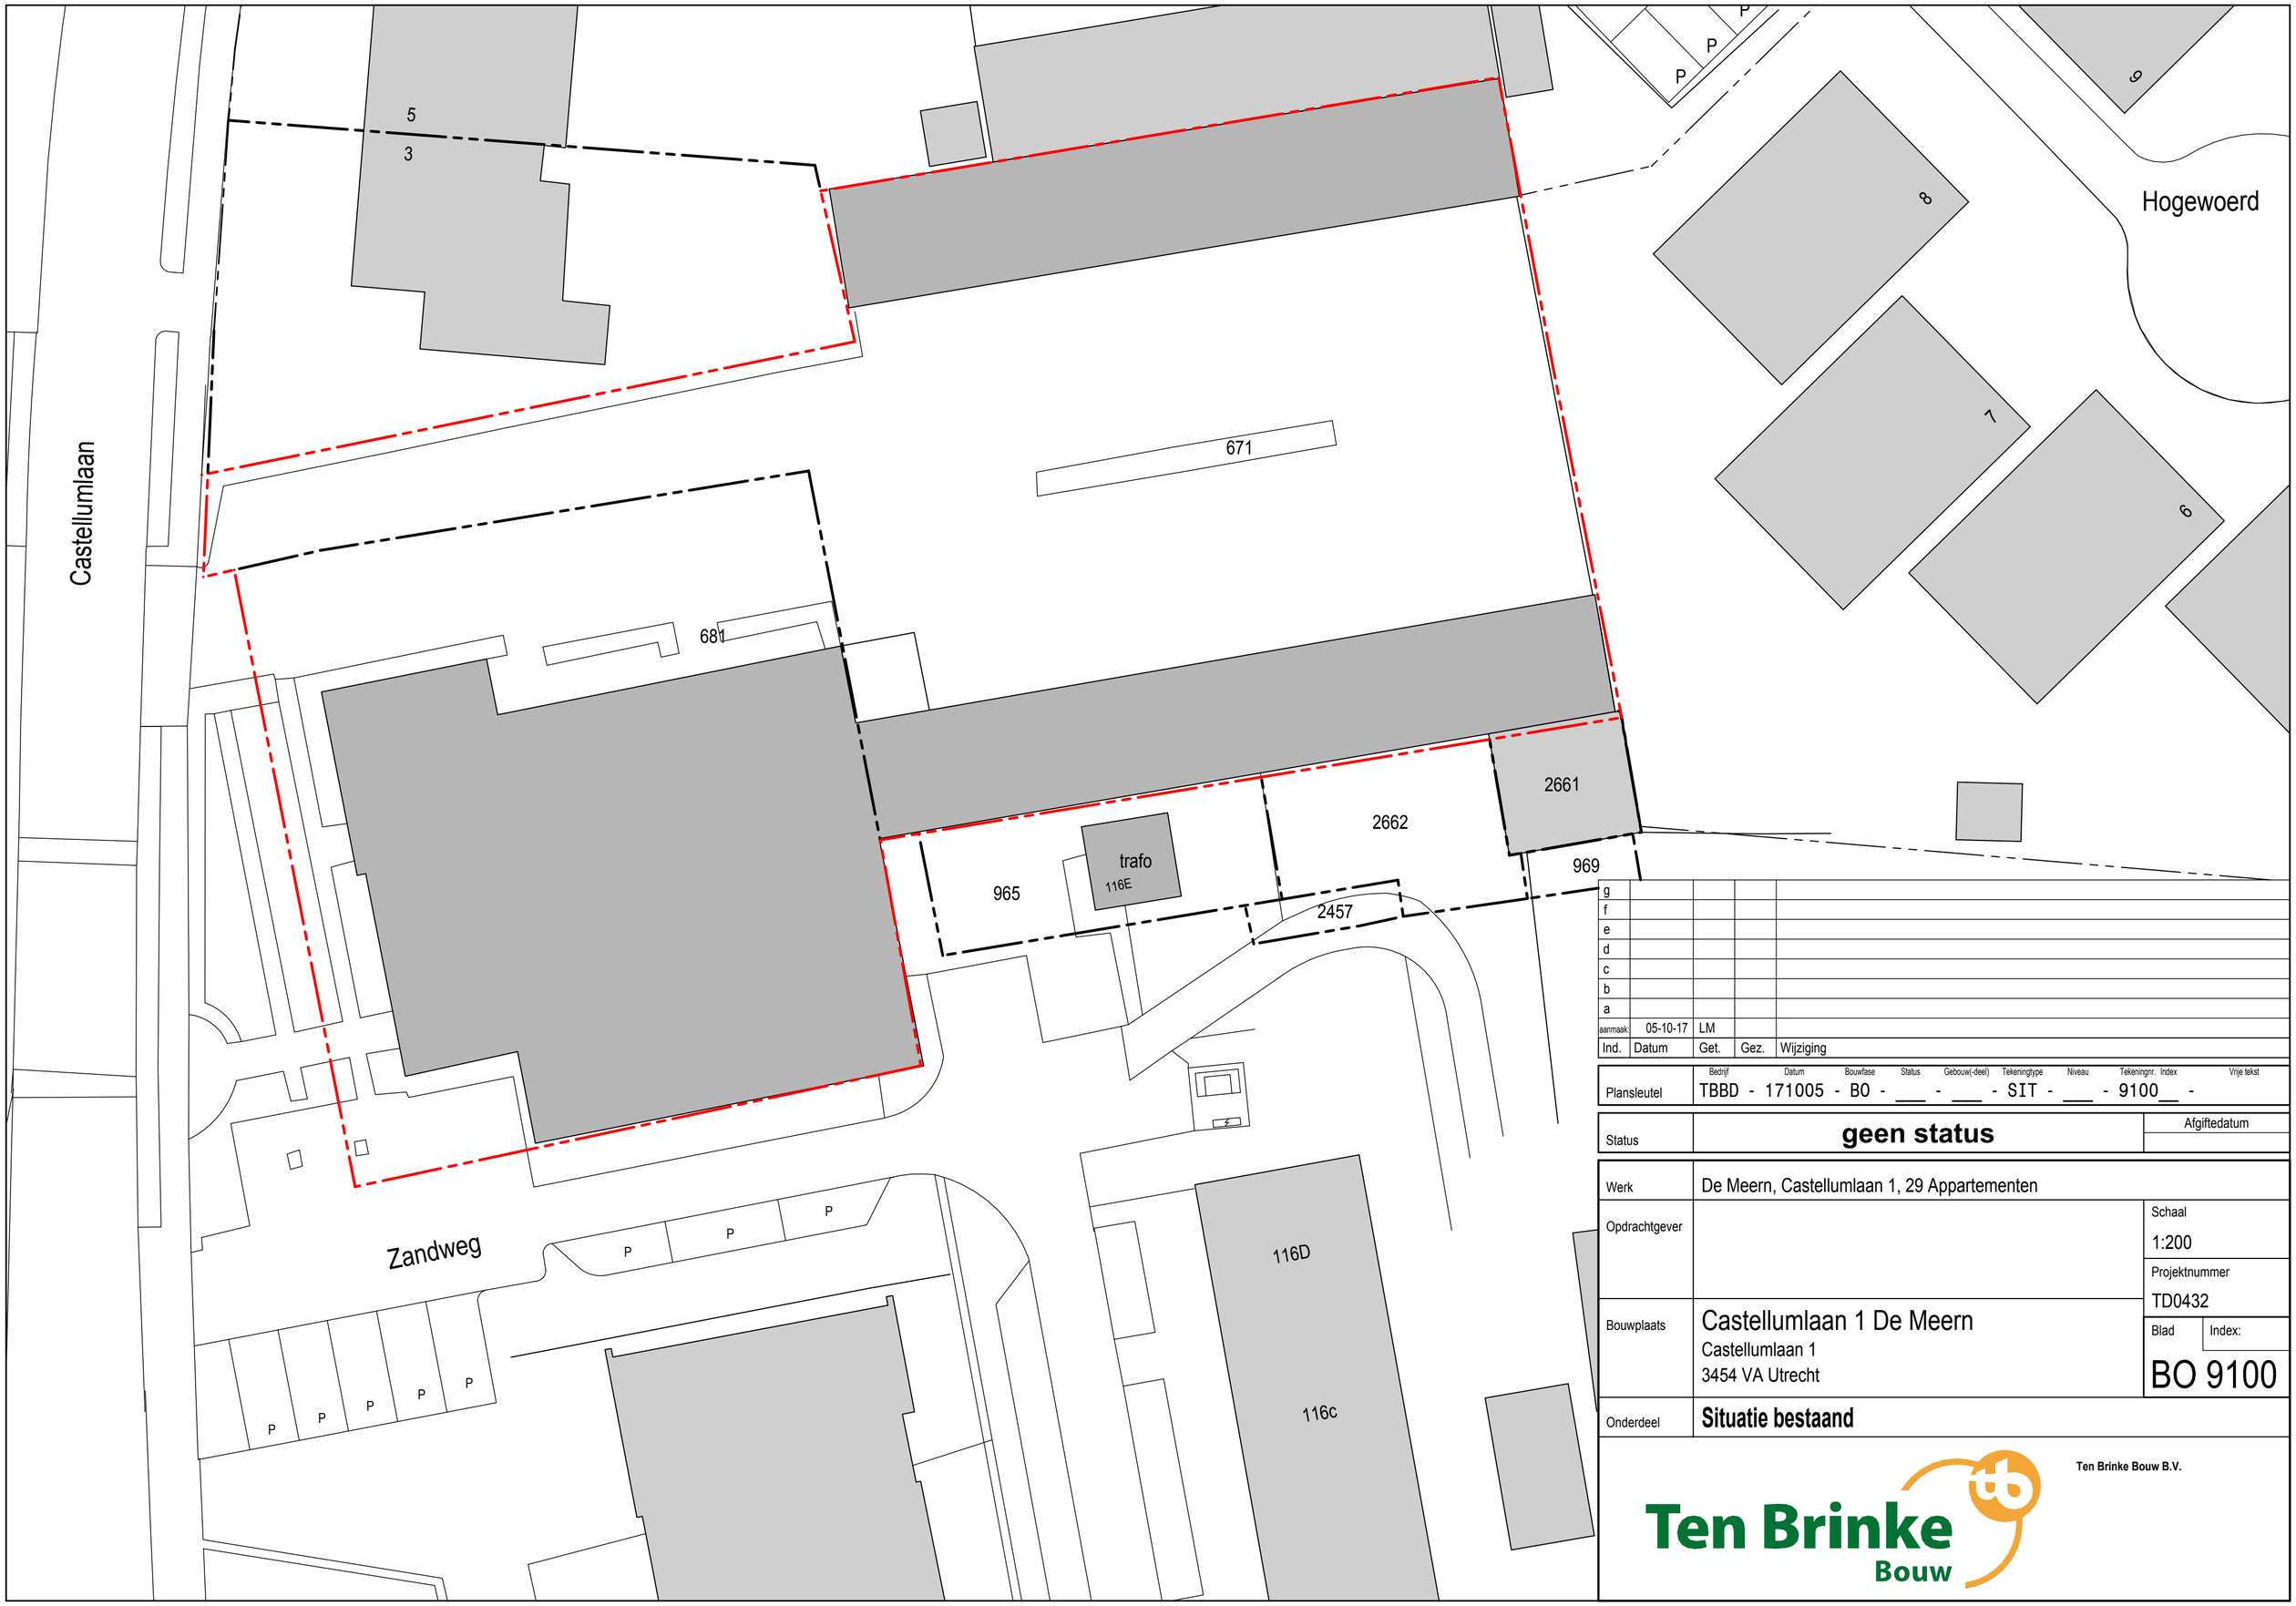

g				
f				
e				
d				
c				
b				
a				
aanmaak:	05-10-17	LM		
Ind.	Datum	Get.	Gez.	Wijziging

Plansleutel	Bedrijf	Datum	Bouwfase	Status	Gebouw(-deel)	Tekeningtype	Niveau	Tekeningnr.	Index	Vrije tekst
	TBBD	- 171005	- BO	- ___	- ___	- SIT	- ___	- 9100__	-	

Status	geen status	Afgiftedatum

Werk	De Meern, Castellumlaan 1, 29 Appartementen	
Opdrachtgever		Schaal 1:200
		Projektnummer TD0432
Bouwplaats	Castellumlaan 1 De Meern Castellumlaan 1 3454 VA Utrecht	Blad BO 9100 / Index:
Onderdeel	**Situatie bestaand**	

Ten Brinke Bouw B.V.

Ten Brinke Bouw

h/b = 420 / 594 (0.25m2)

Allplan 2017