


- 19 prinus
- 20 hazelaar
- 22 wilg
- 23 esdoorn
- 26 den

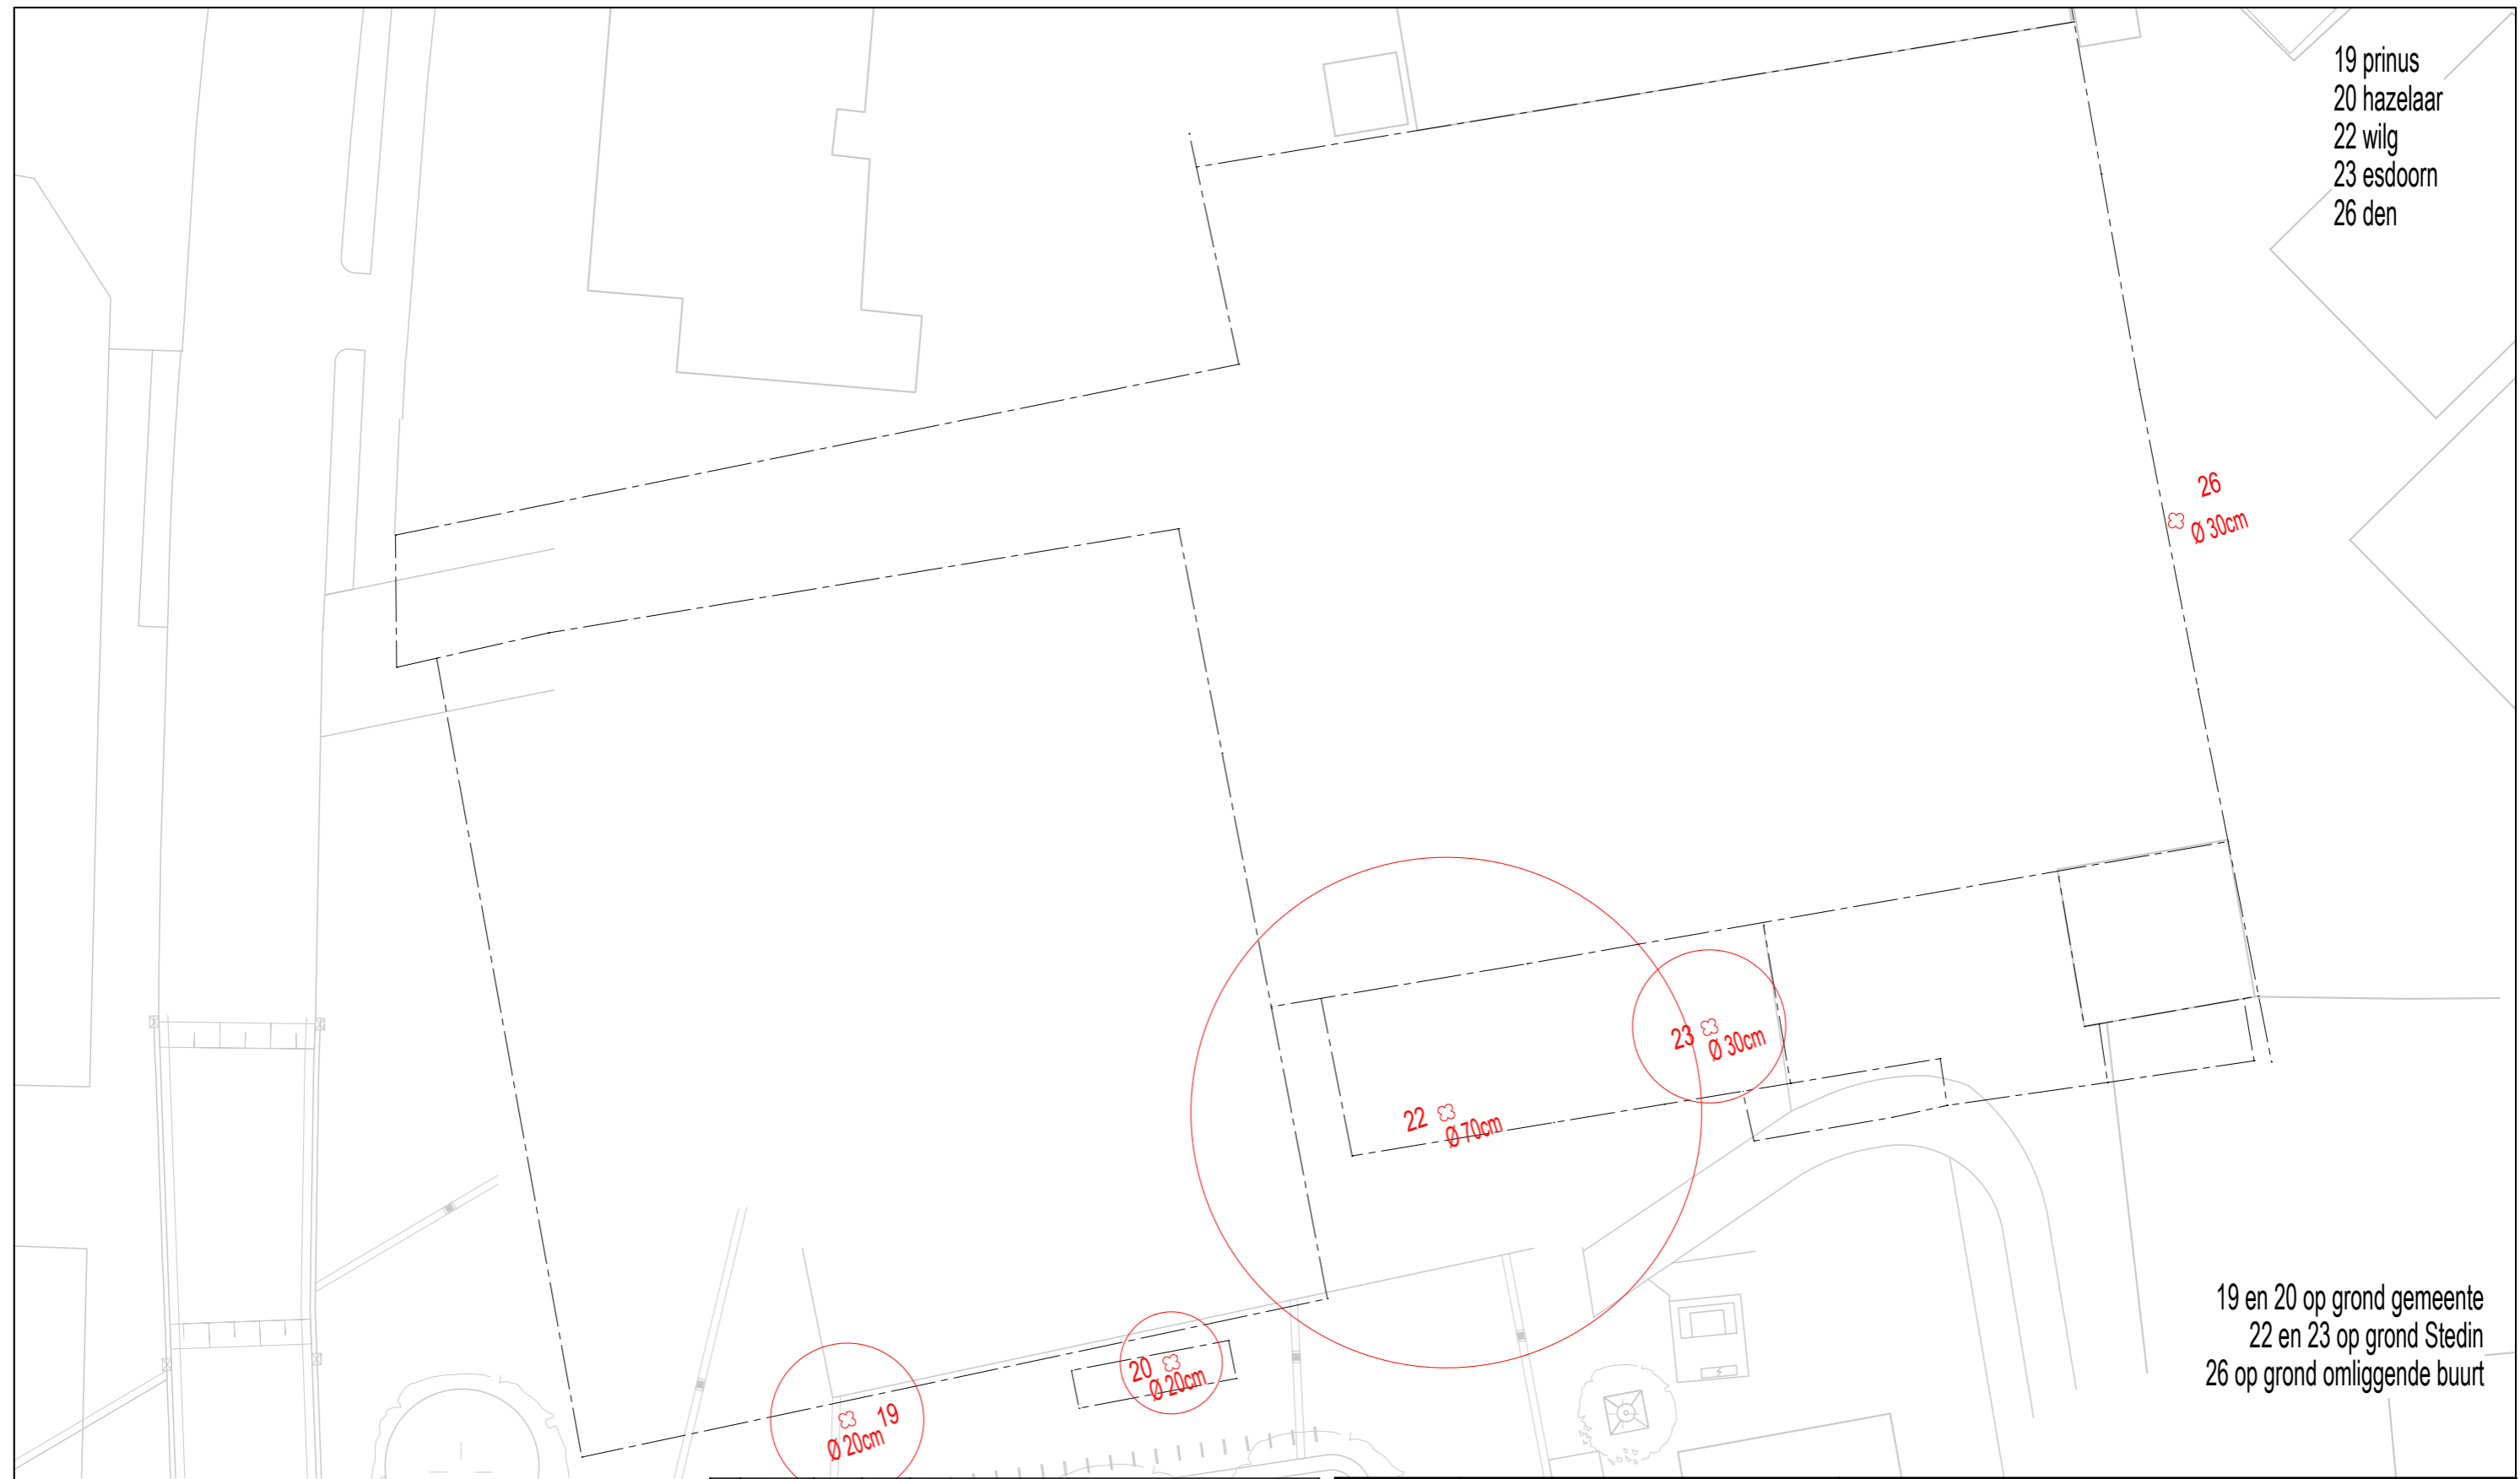

19 en 20 op grond gemeente  
 22 en 23 op grond Stedin  
 26 op grond omliggende buurt

Doorsnede groter dan 15 cm

I				
k				
j				
i				
h				
g				
f				
e				
d				
c	01-10-18	LM		
b	27-08-18	LM		
a	15-01-18	LM	RvT	
aanm.	21-12-17	LM	RvT	
Ind.	Datum	Get.	Gez.	Wijziging

Status			<b>DEFINITIEF</b>			Planseutел	Bedrijf	Datum	Bouwfase	Status	Gebouw(-deel)	Tek.type	Niveau	Tekeningnr.	Index	Vrije tekst
Afgiftedatum			Projektnummer			Opdr.gever	TBBD - 000000 - KA - DEF - - - SIT - - - 9109_C -									
01-10-18			TD0432													
			Schaal			1:250										
						Blad										
						Index: C										
						KA 9109										
						QR-code										
						Bouwplaats										
						Castellumlaan 1 De Meern										
						Castellumlaan 1										
						3454 VA Utrecht										
						Werk										
						De Meern, Castellumlaan 1, 29 Appartementen										
						Onderdeel										
						<b>Overzicht te kappen bomen</b>										