


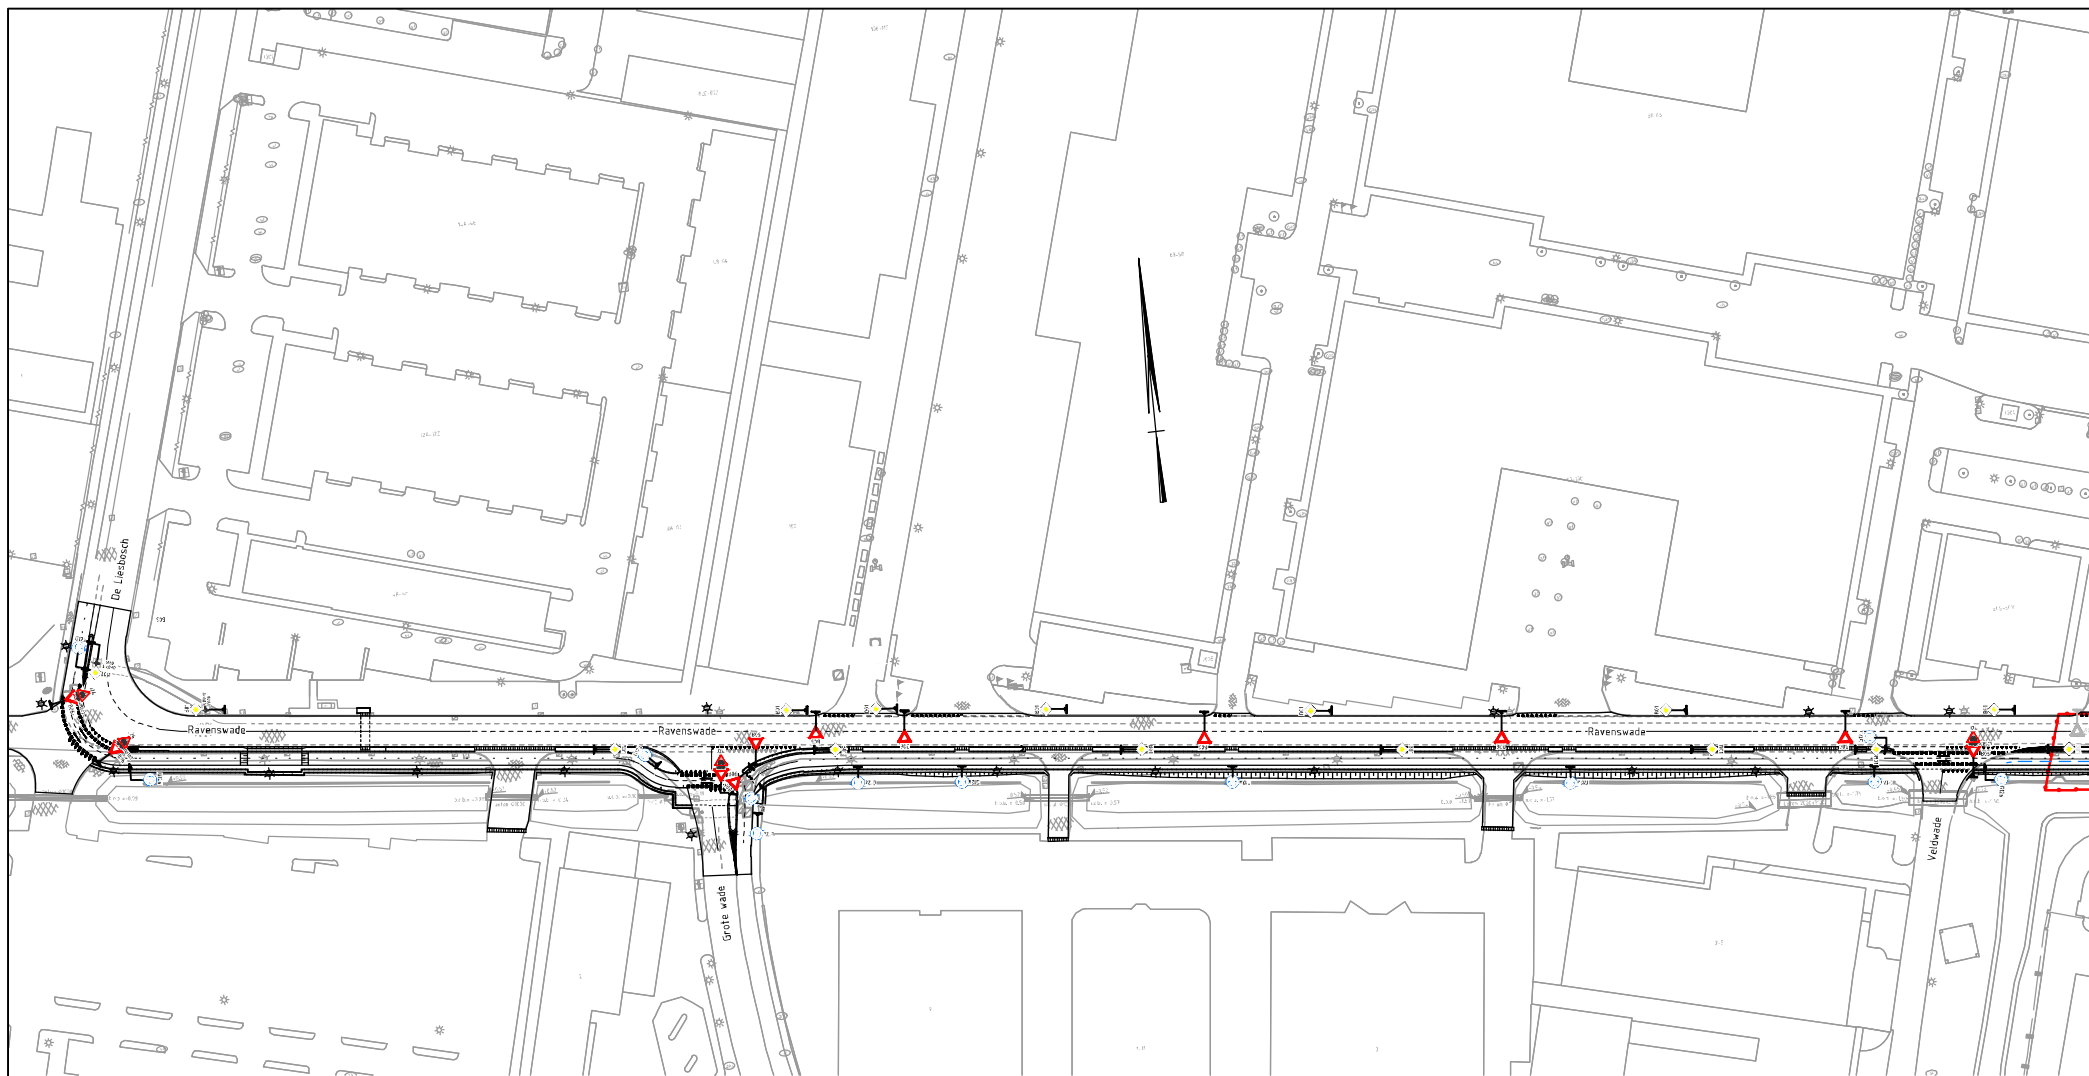

Bebordingsplan reconstructie Ravenswade t.b.v. verkeersbesluit gemeente Nieuwegein



Postbus 233
7400 AE Deventer
Telefoon 0570 69 79 11
Telefax 0570 69 73 44

Getekend	M. Dikken	Schaal	1:2000
Gecontroleerd	G. Bekkernens	101988-3004	
Goedgekeurd	M. van de Graaff		
Datum	14-09-2018	Formaat	A4