


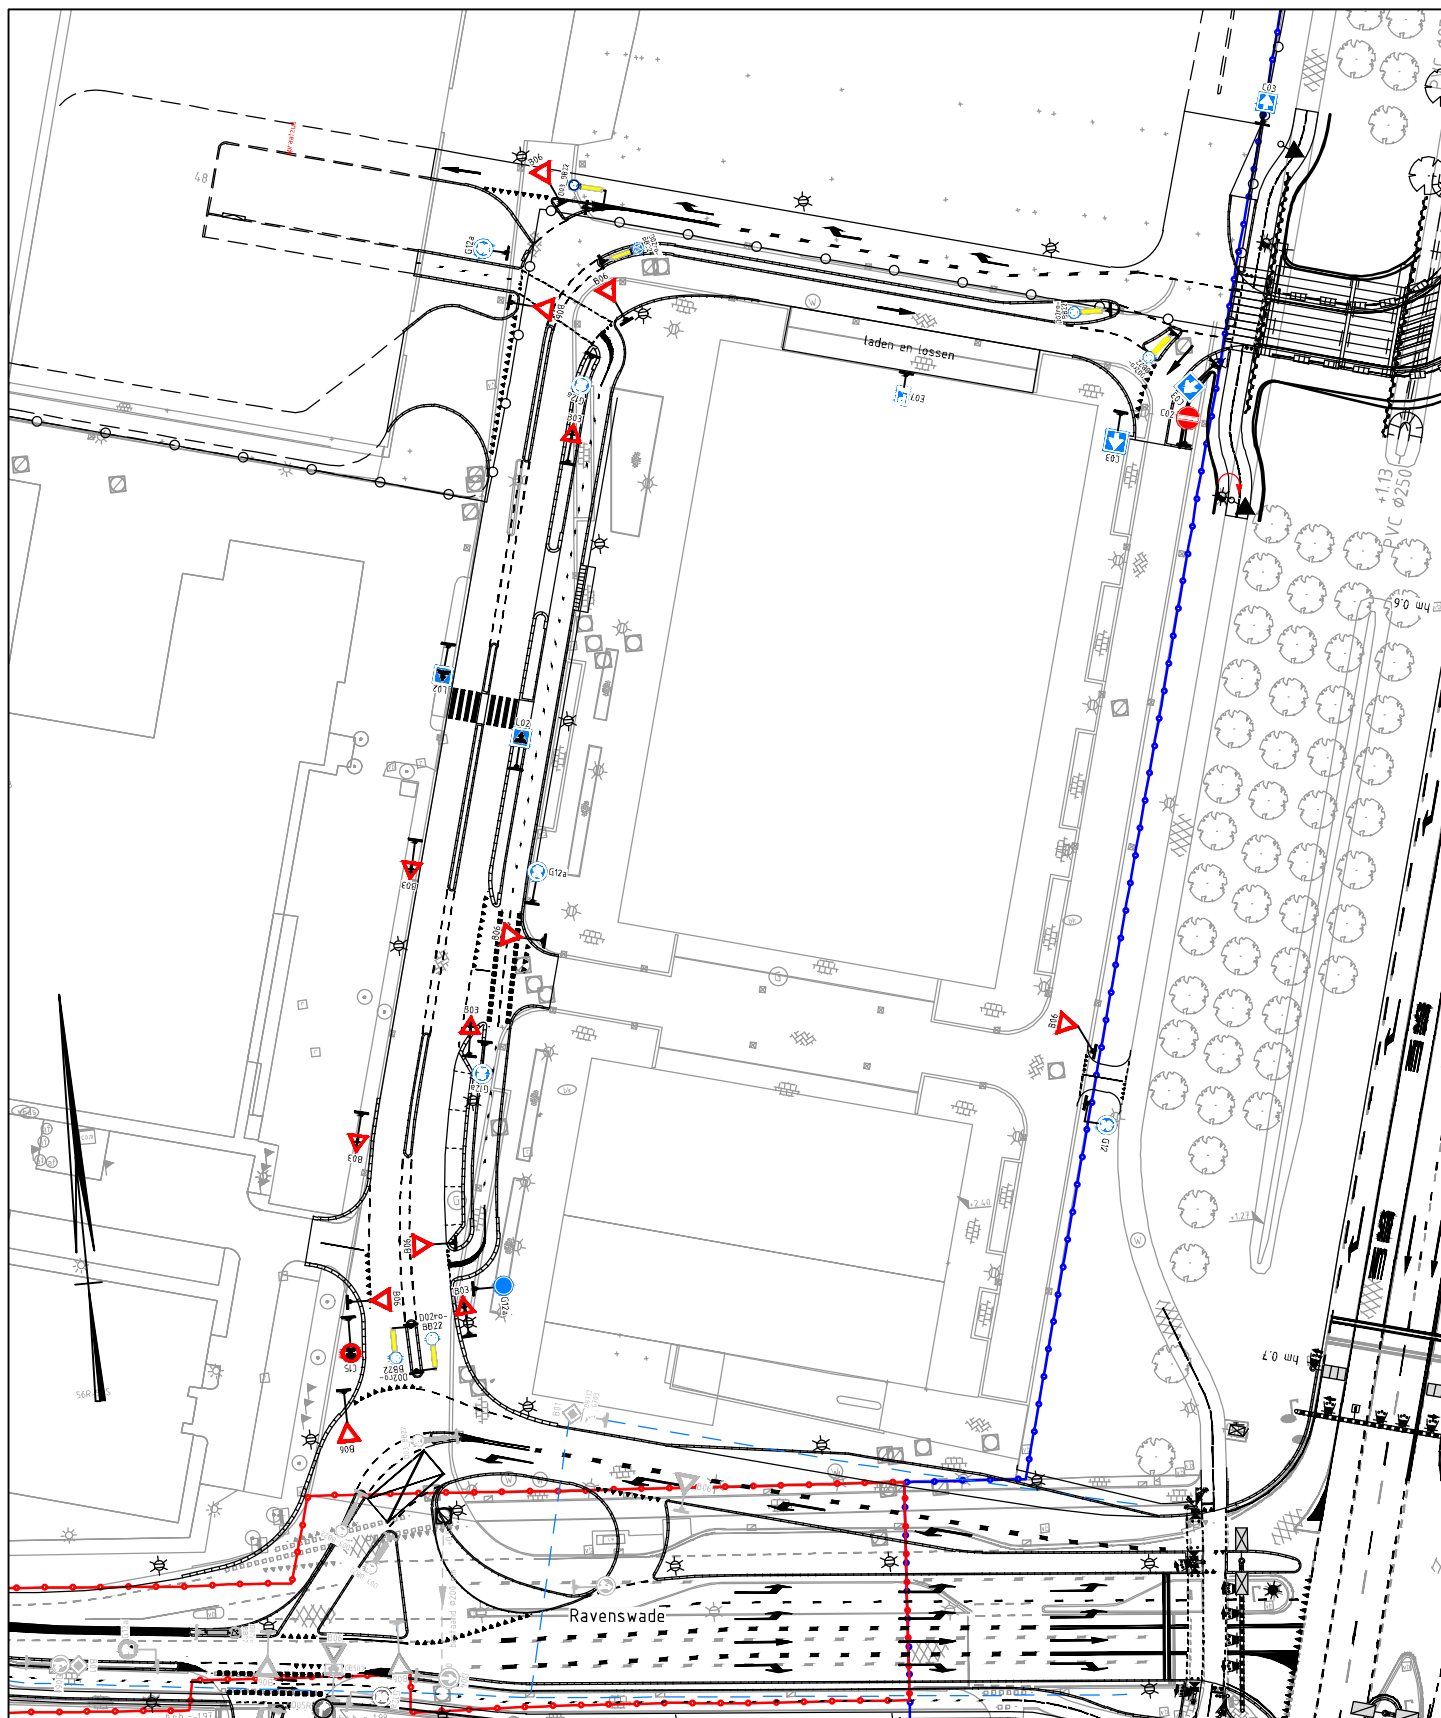

Bebordingsplan zijweg Ravenswade (Paardenkoper)
t.b.v. verkeersbesluit gemeente Nieuwegein

Witteveen + Bos

Postbus 233
7400 AE Deventer
Telefoon 0570 69 79 11
Telefax 0570 69 73 44

Getekend	M. Dikken
Gecontroleerd	G. Bekkernens
Goedgekeurd	M. van de Graaff
Datum	14-09-2018

Schaal 1:1000

101988-3002

Formaat A4